



神戸市西区押部谷町西盛字北山

現況平面図

S_c=1:500

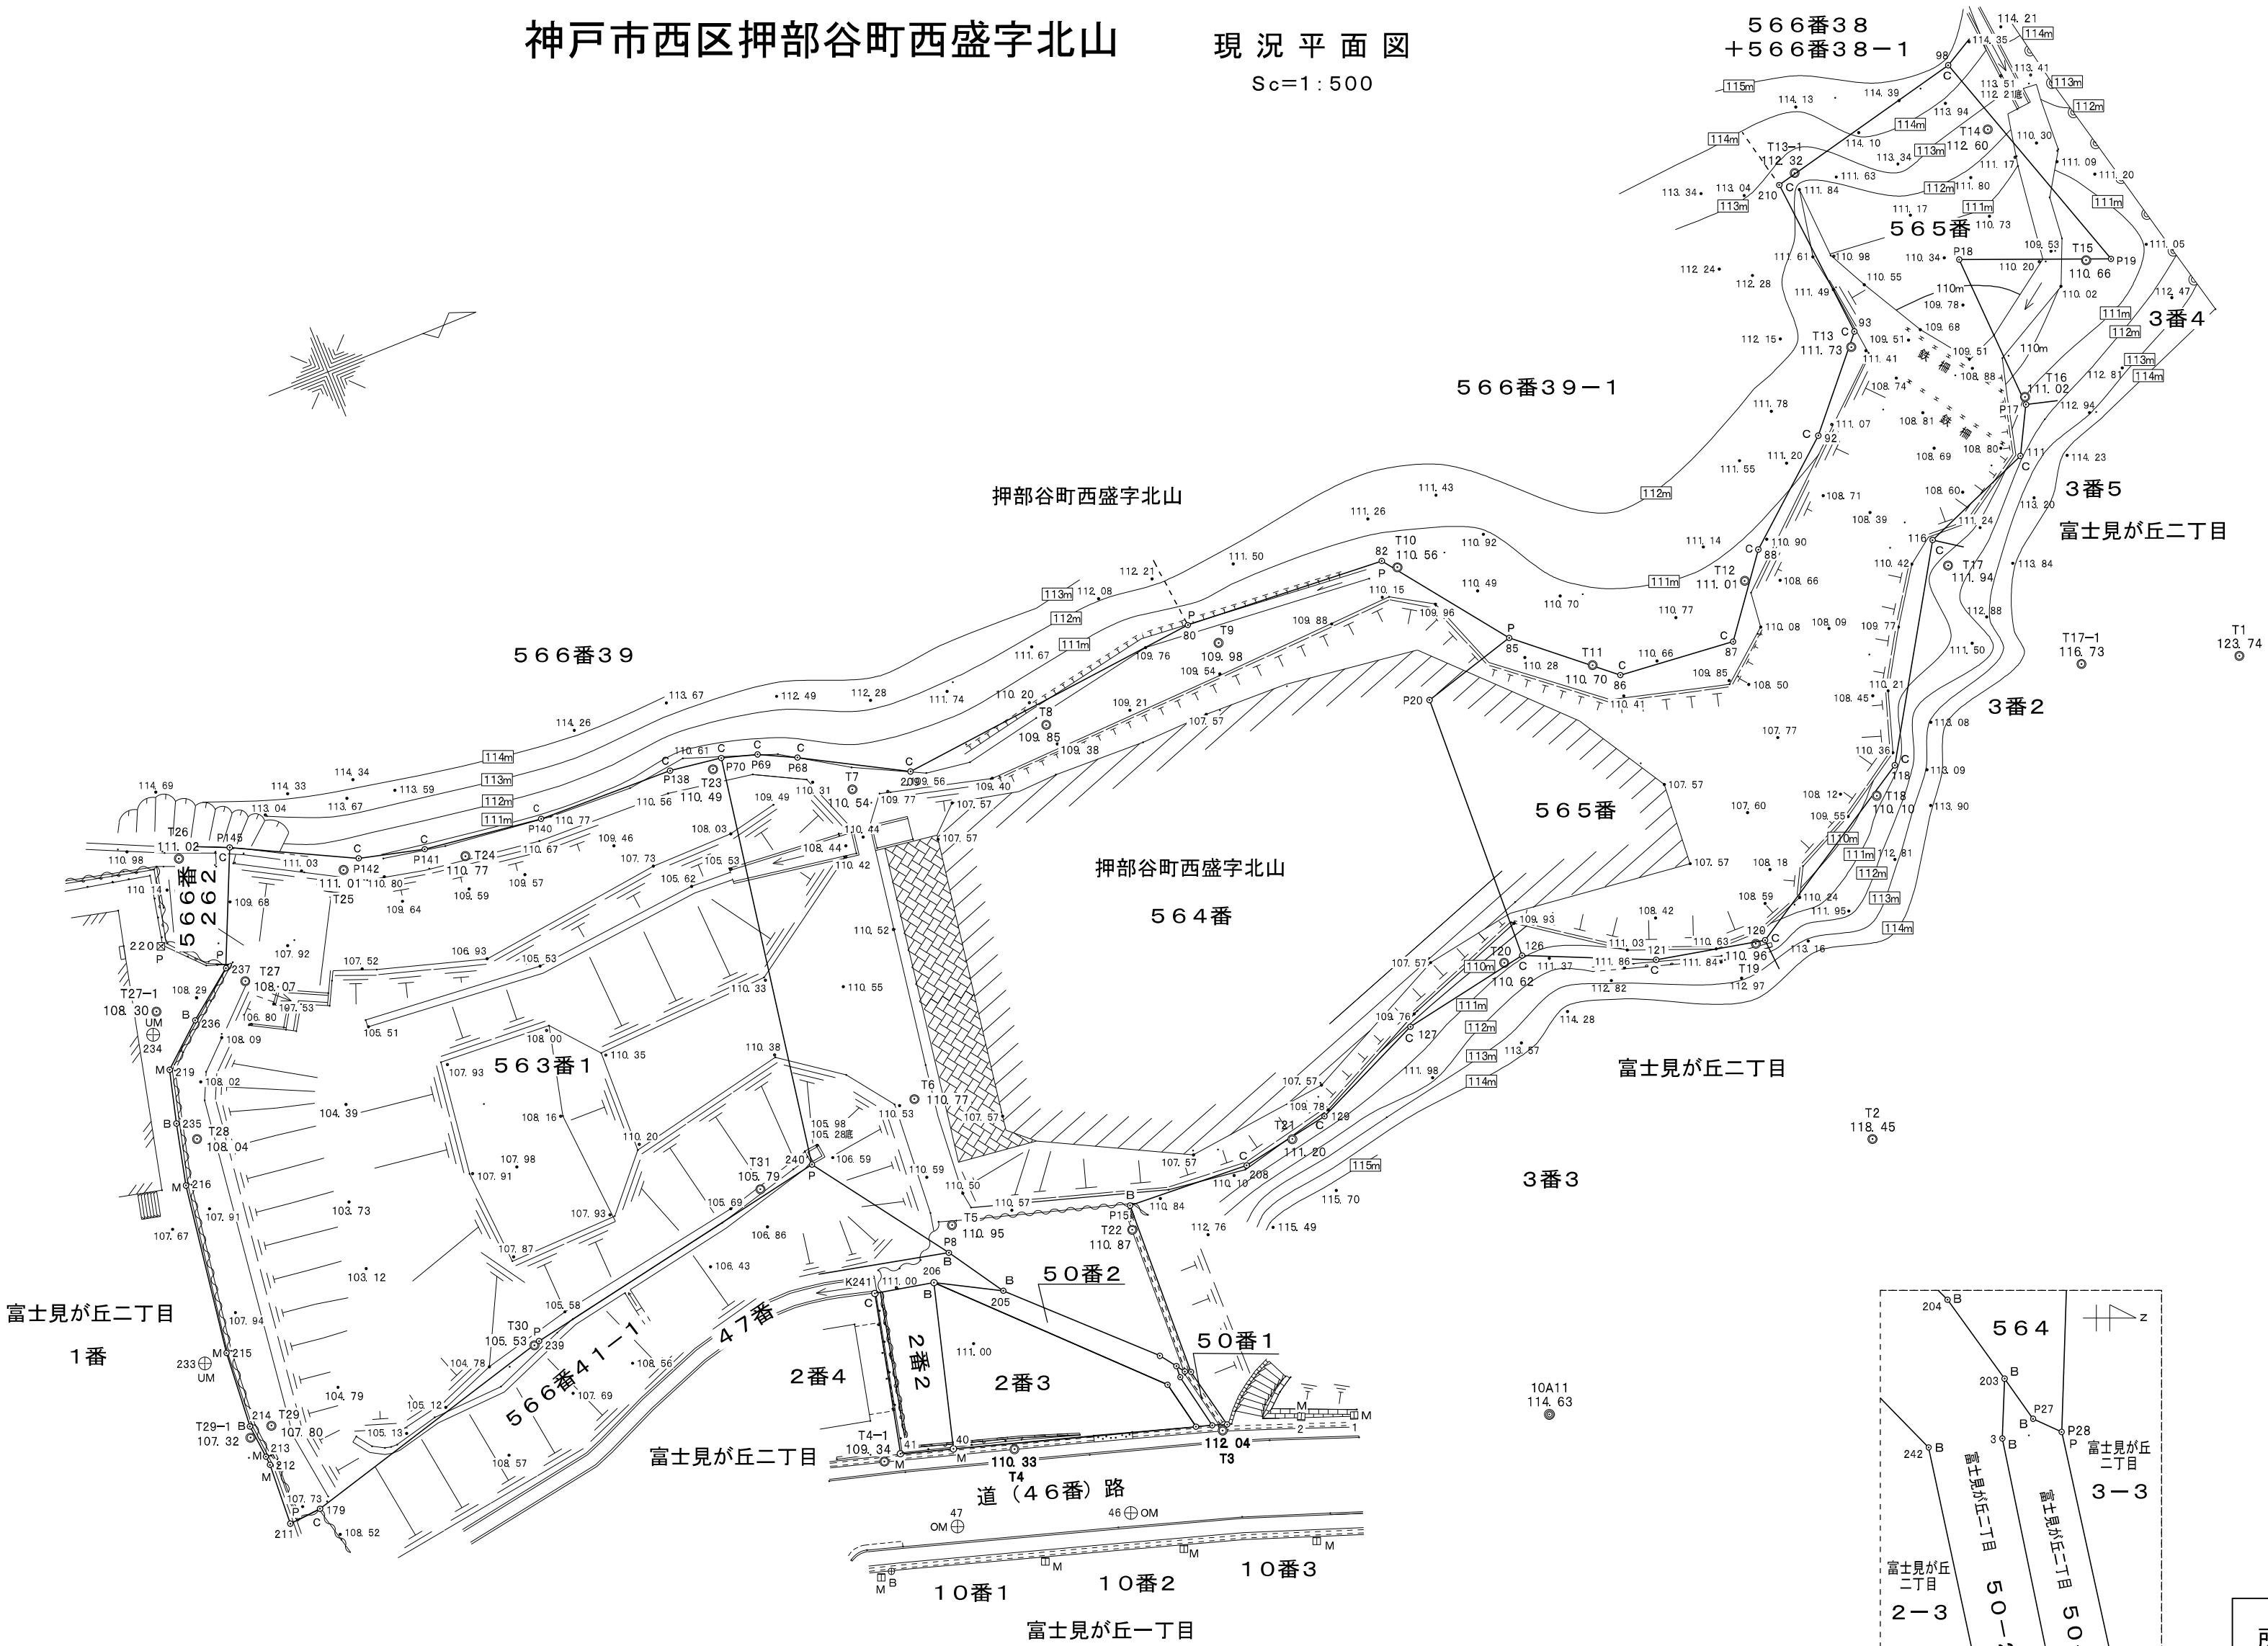

OM	: 汚水マンホール
境界線の種類	
S	石
C	コンクリート杭
M	金属標
B	金属板
P	プラスチック杭

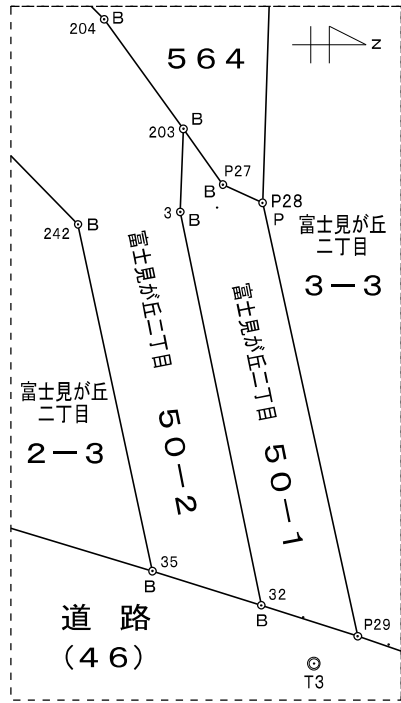

座標一覧表

測点名	X座標	Y座標
K241	-137468.635	64094.370
41	-137472.041	64109.248
40	-137467.265	64110.682
206	-137463.114	64095.505
35	-137445.372	64117.282
242	-137446.372	64112.615
32	-137443.902	64117.745
3	-137444.996	64112.424
203	-137444.953	64111.300
204	-137446.027	64109.817
205	-137457.366	64098.649
P70	-137463.171	64042.360
P138	-137468.065	64041.661
P140	-137480.988	64041.315
P141	-137492.192	64039.865
P142	-137498.252	64038.346
P145	-137509.103	64032.861
237	-137513.675	64043.234
236	-137518.187	64046.692
219	-137522.152	64050.094
235	-137523.437	64055.022
216	-137524.796	64060.744
215	-137527.163	64076.760
214	-137527.706	64083.973
213	-137527.381	64087.164
212	-137527.308	64088.017
211	-137527.603	64093.862
179	-137524.495	64093.602
239	-137499.538	64086.707
240	-137469.568	64080.931
95	-137390.369	64059.612
82	-137398.759	64048.418
80	-137417.891	64047.195
209	-137447.177	64050.178
P68	-137456.525	64044.997
P69	-137459.888	64043.316
P8	-137460.765	64093.427
P27	-137444.404	64112.061
P28	-137443.871	64112.311
P15	-137443.328	64095.688
208	-137431.781	64096.292
129	-137423.275	64094.749
127	-137412.643	64089.985
126	-137400.420	64087.715
P20	-137399.496	64082.214
98	-137332.031	64025.196
210	-137350.938	64029.680
93	-137349.555	64045.073
92	-137356.350	64052.866
88	-137365.575	64060.677
87	-137371.014	64067.802
86	-137381.996	64066.749
121	-137388.910	64092.792
120	-137378.733	64094.931
118	-137361.289	64084.248
116	-137350.081	64065.981
111	-137339.479	64061.747
P17	-137337.191	64057.454
P18	-137337.905	64042.497
P19	-137324.668	64047.782

本表記載の座標値は、世界測地系（第Ⅴ座標）によるものです。

所在	神戸市西区押部谷町西盛字北山 563番1 564番 565番		
名称	現況高低図		
作製	令和8年5月	縮尺	図示
作製者			

(単位：メートル)