


掲載情報は、入札募集前の情報です。
 入札募集開始後は、実施要領等で最新の情報をご確認ください。

神戸市兵庫区金平町2丁目26番20
 現況平面図 S=1:250

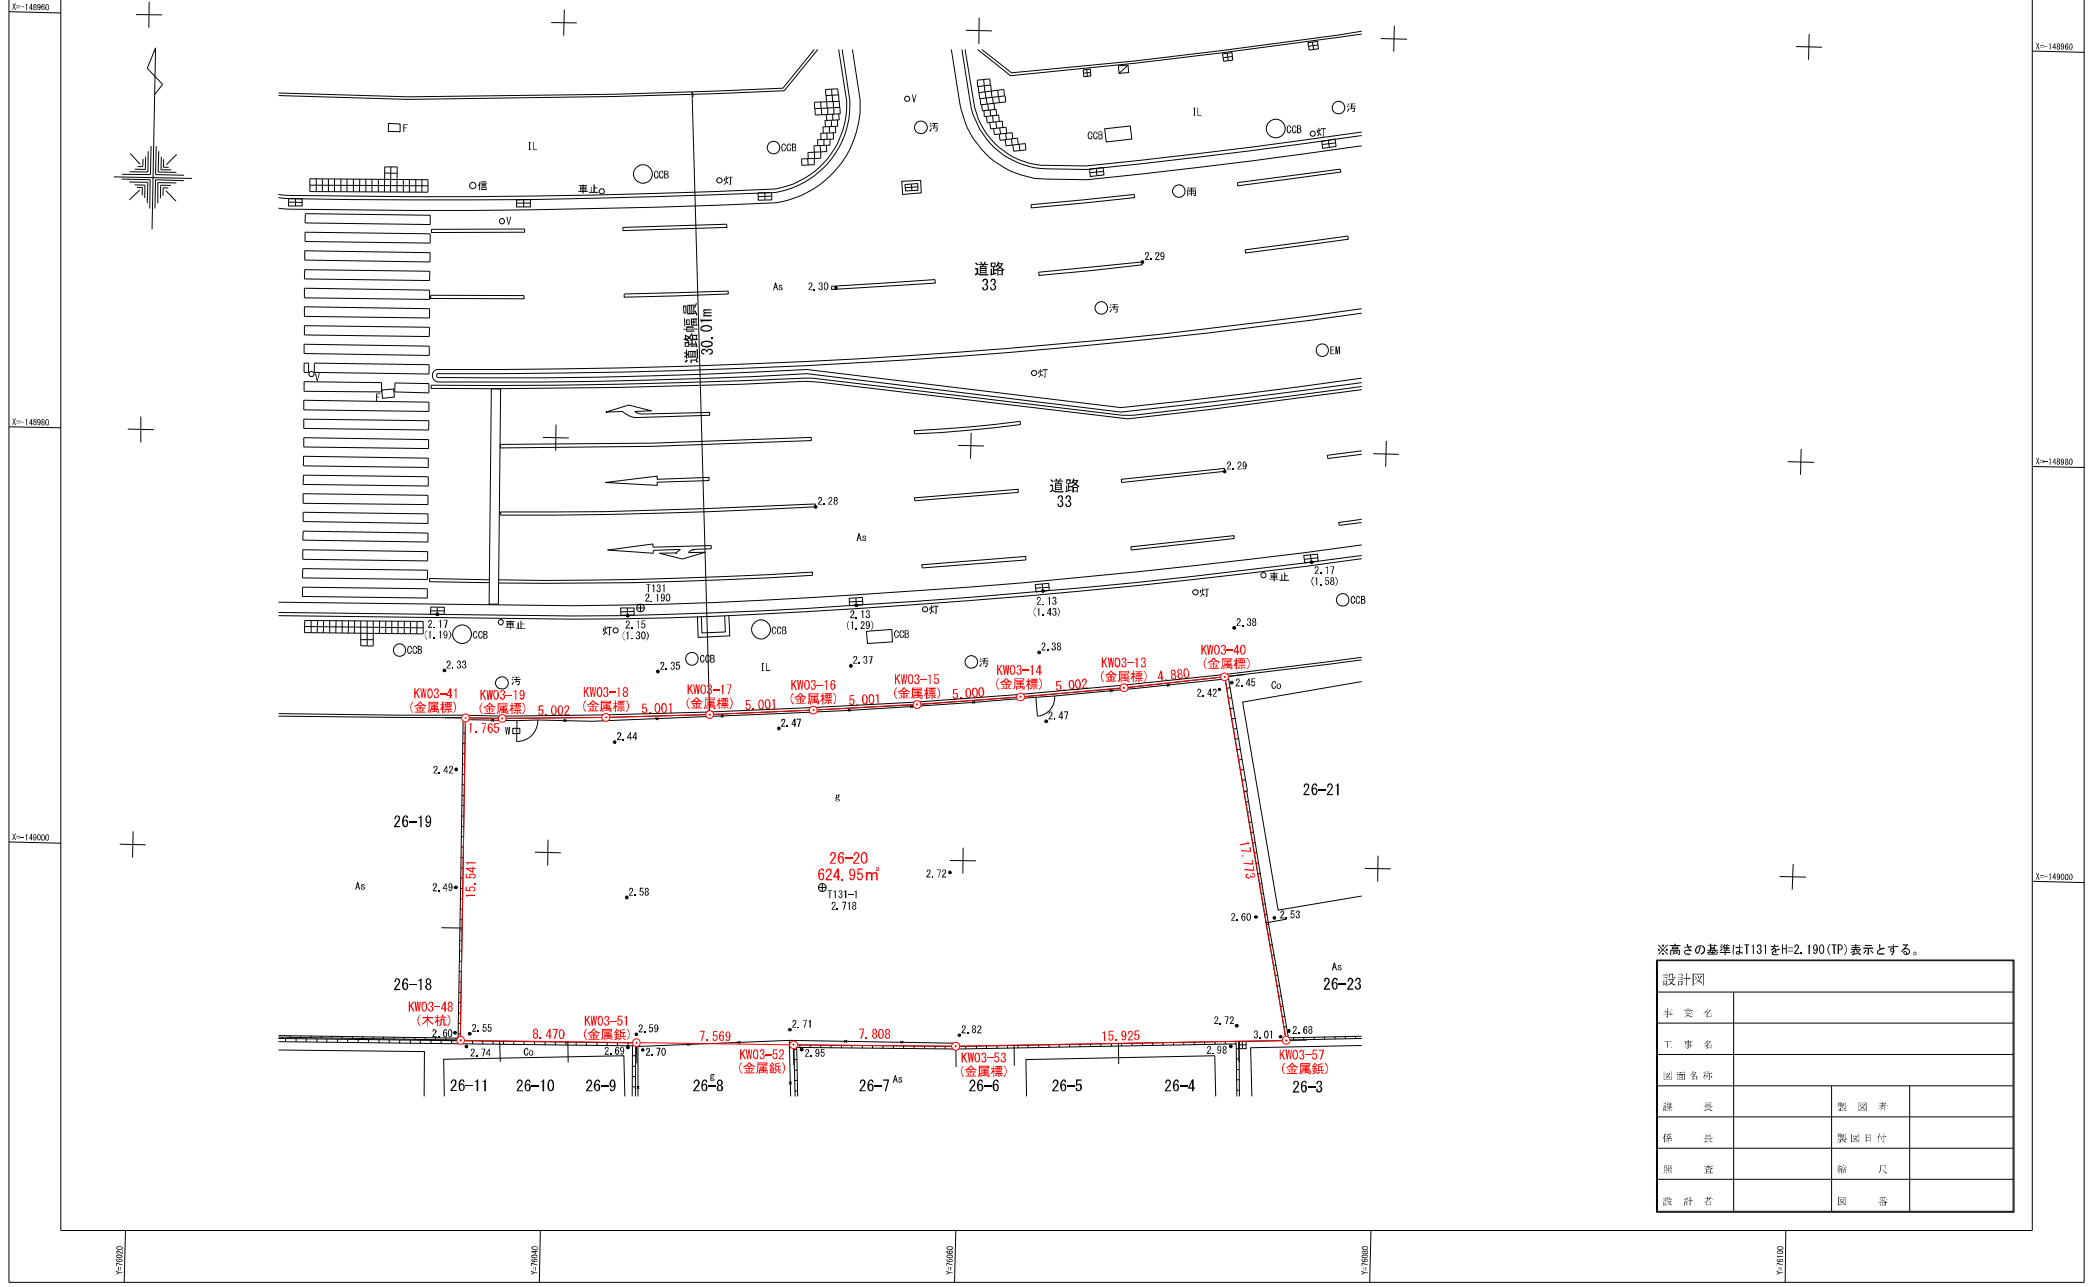

※高さの基準はT131をH=2.190(TP)表示とする。

設計図		
事業名		
工事名		
図面名称		
課長	製図者	
係長	製図日付	
照査	縮尺	
設計者	図番	