


掲載情報は、入札募集前の情報です。
 入札募集開始後は、実施要領等で最新の情報をご確認ください。

現況平面図S=1:200

神戸市北区有野台9丁目21-8

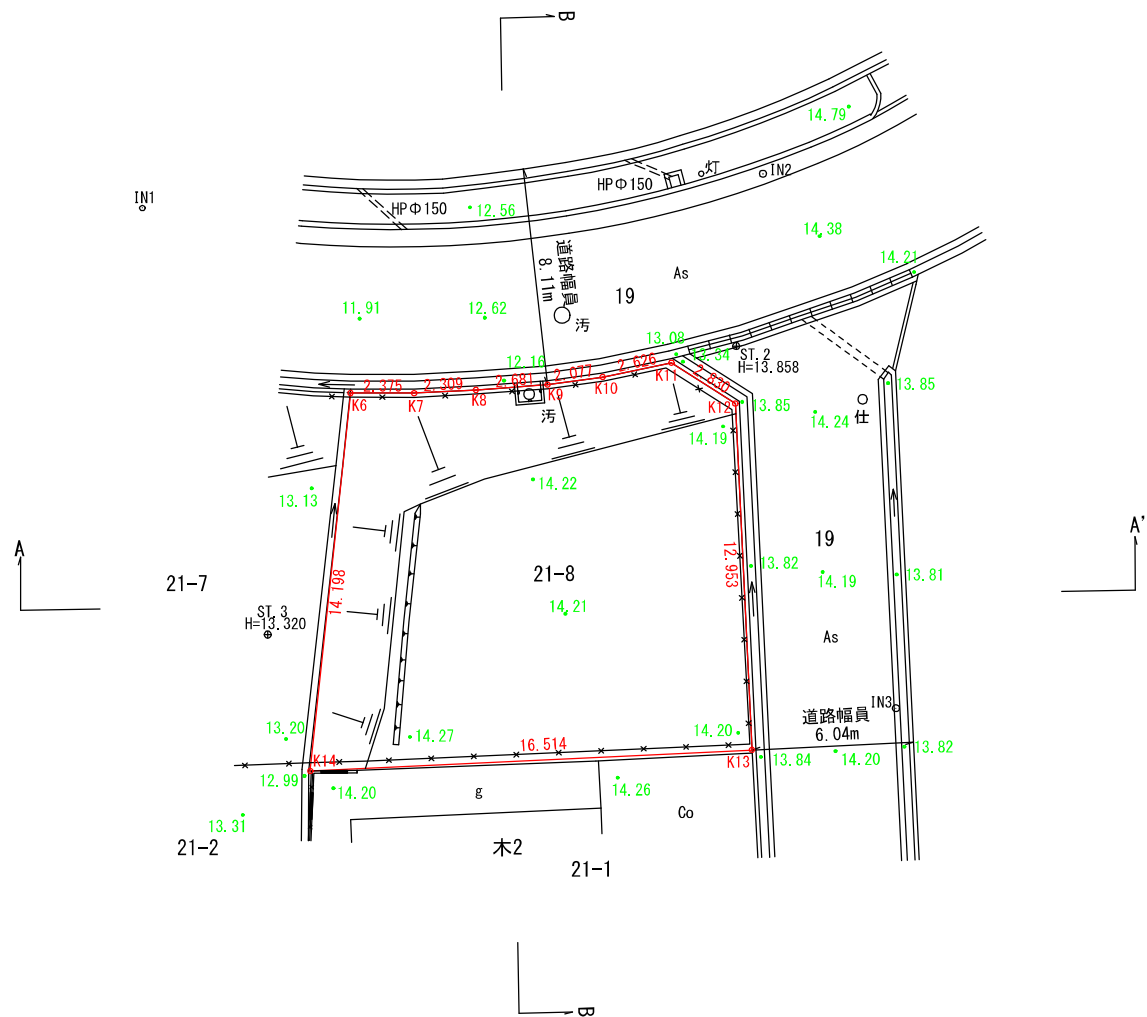

設計図	神戸市都市局新都市工務課		
事業名			
工事名			
図面名称	現況平面図		
課長	製図者		
係長	製図日付		
照査	縮尺	S=1:200	
設計者	図番		