


現況平面図

所在：神戸市北区有馬町字有馬1127番1

掲載情報は、入札募集前の情報です。
入札募集開始後は、実施要領等で最新の情報をご確認ください。

縮尺S=1:100

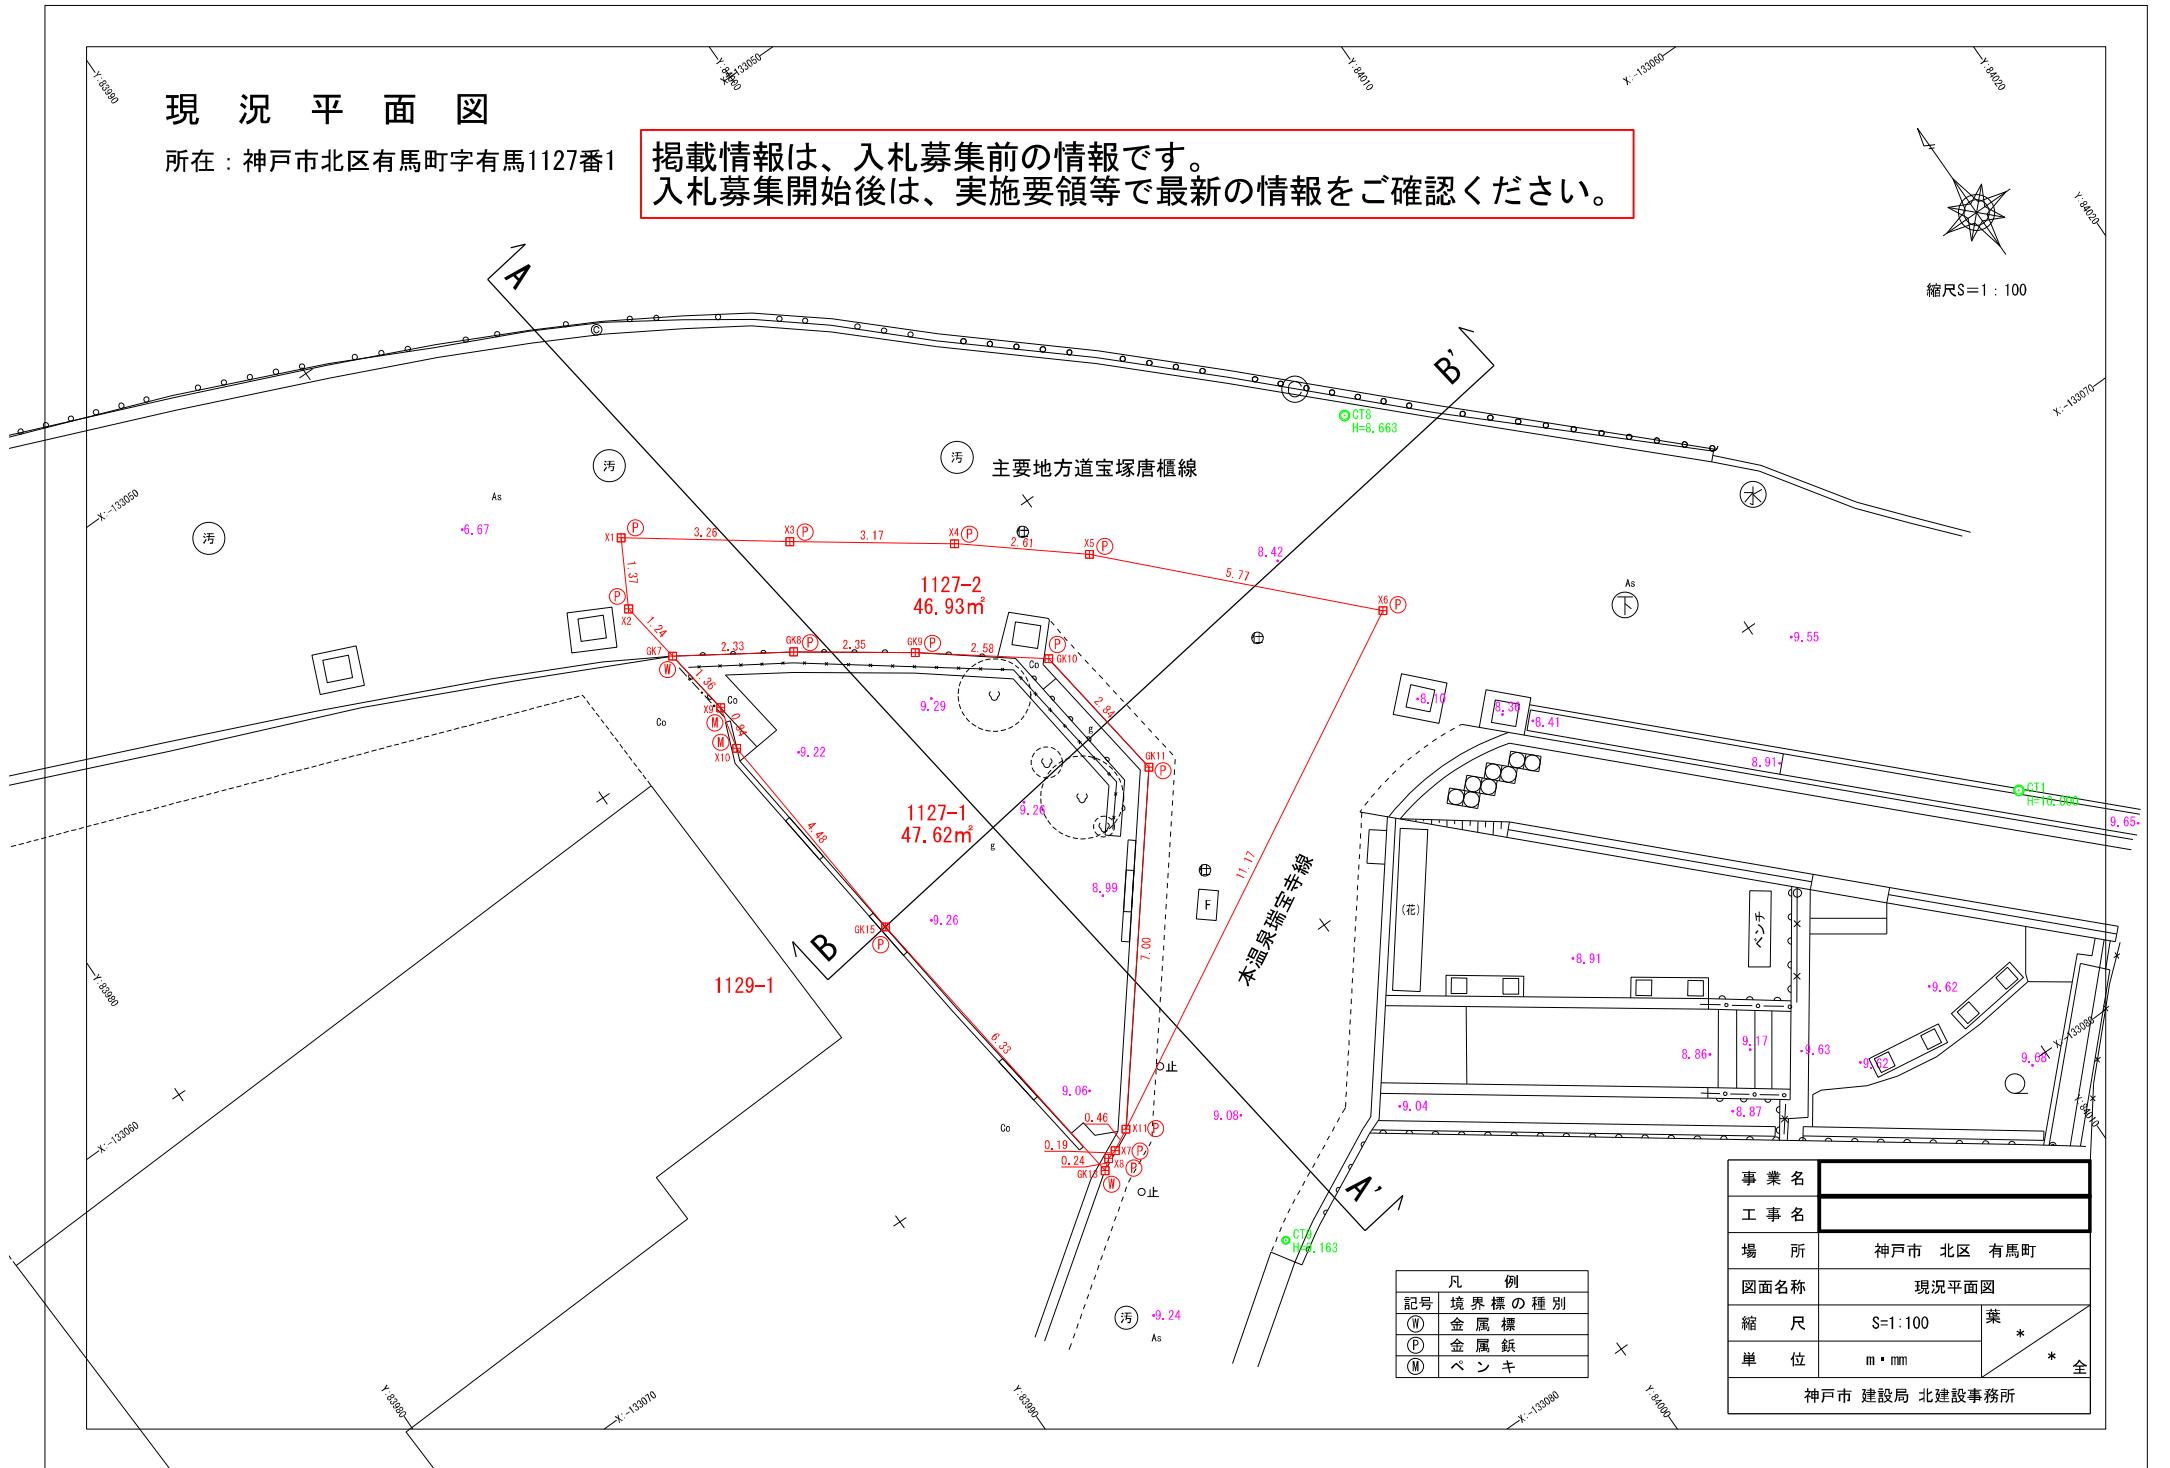

凡 例	
記号	境界標の種類
Ⓜ	金属標
Ⓟ	金属板
Ⓜ	ペンキ

事業名		
工事名		
場所	神戸市 北区 有馬町	
図面名称	現況平面図	
縮 尺	S=1:100	葉
単 位	m・mm	* 全
神戸市 建設局 北建設事務所		