
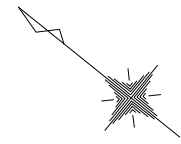


掲載情報は、入札募集前の情報です。
 入札募集開始後は、実施要領等で最新の情報をご確認ください。

現況平面図 S=1:100

長田区神楽町3丁目105番3

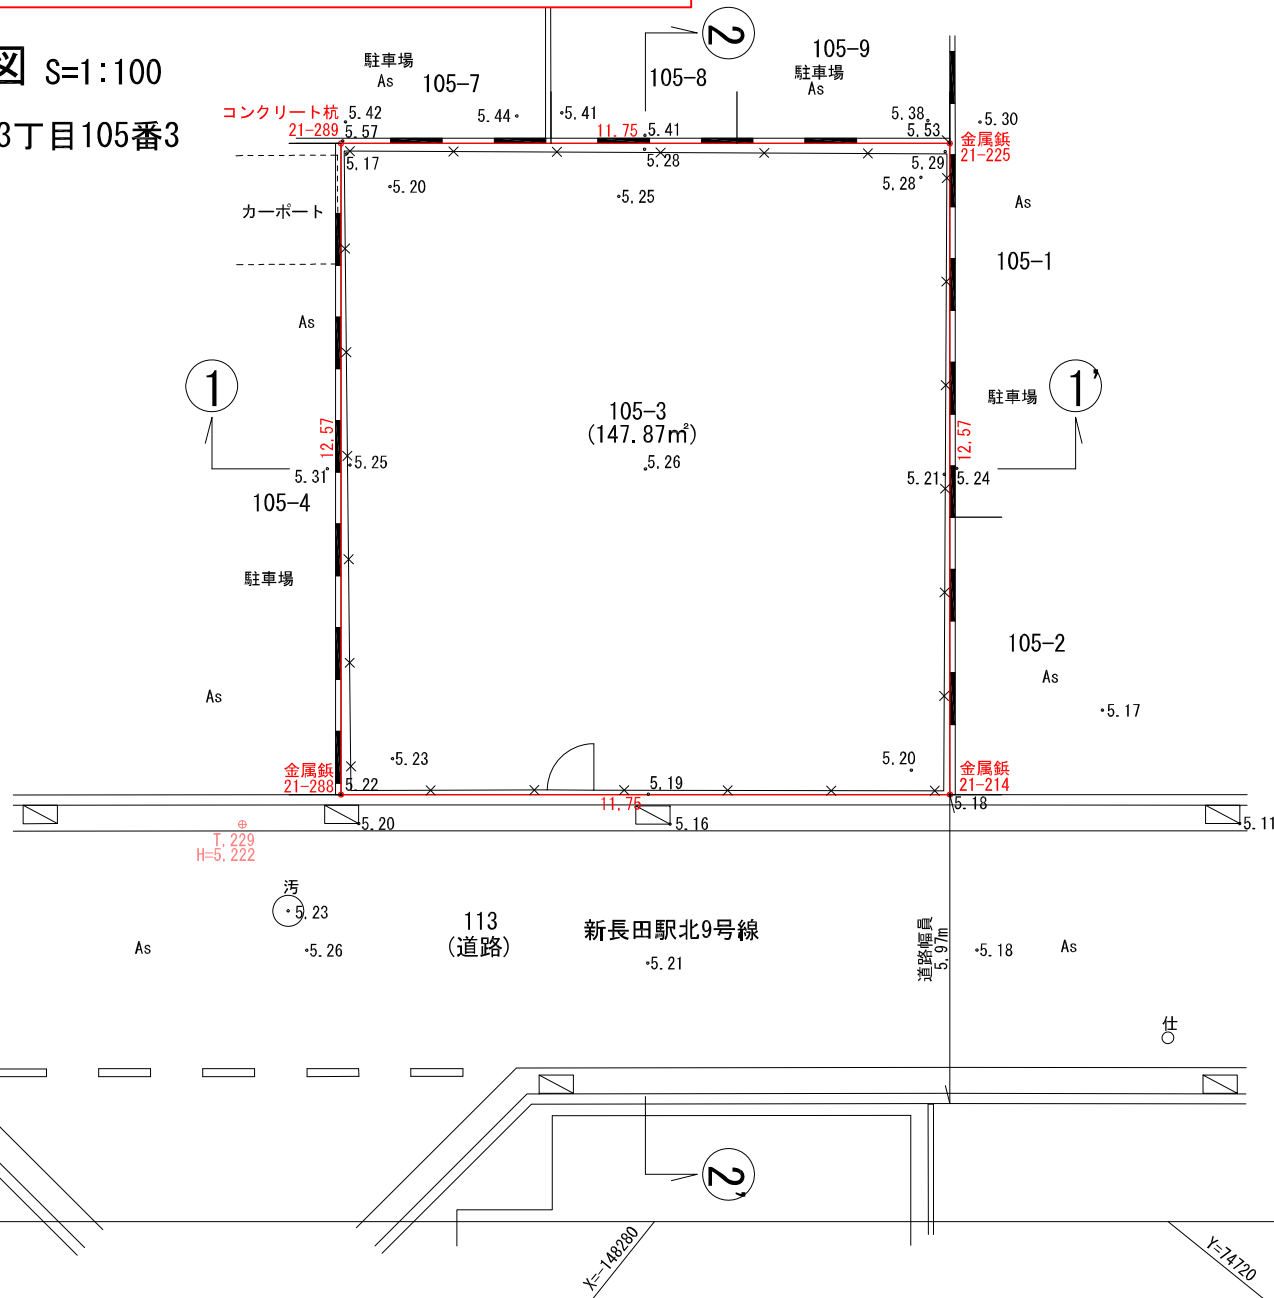

※高さの基準は、T. 229 H=5.222とする。

設計図	神戸市都市局用地活用推進課
事業名	
工事名	長田区神楽町3丁目測量業務
図面名称	現況平面図
課長	製図者
係長	製図日付
照査	縮尺 S=1:100
設計者	図番

⊕ T. 228