


現況平面図

S=1:300 (A3)

神戸市長田区雲雀ヶ丘一丁目

掲載情報は、入札募集前の情報です。
入札募集開始後は、実施要領等で最新の情報をご確認ください。

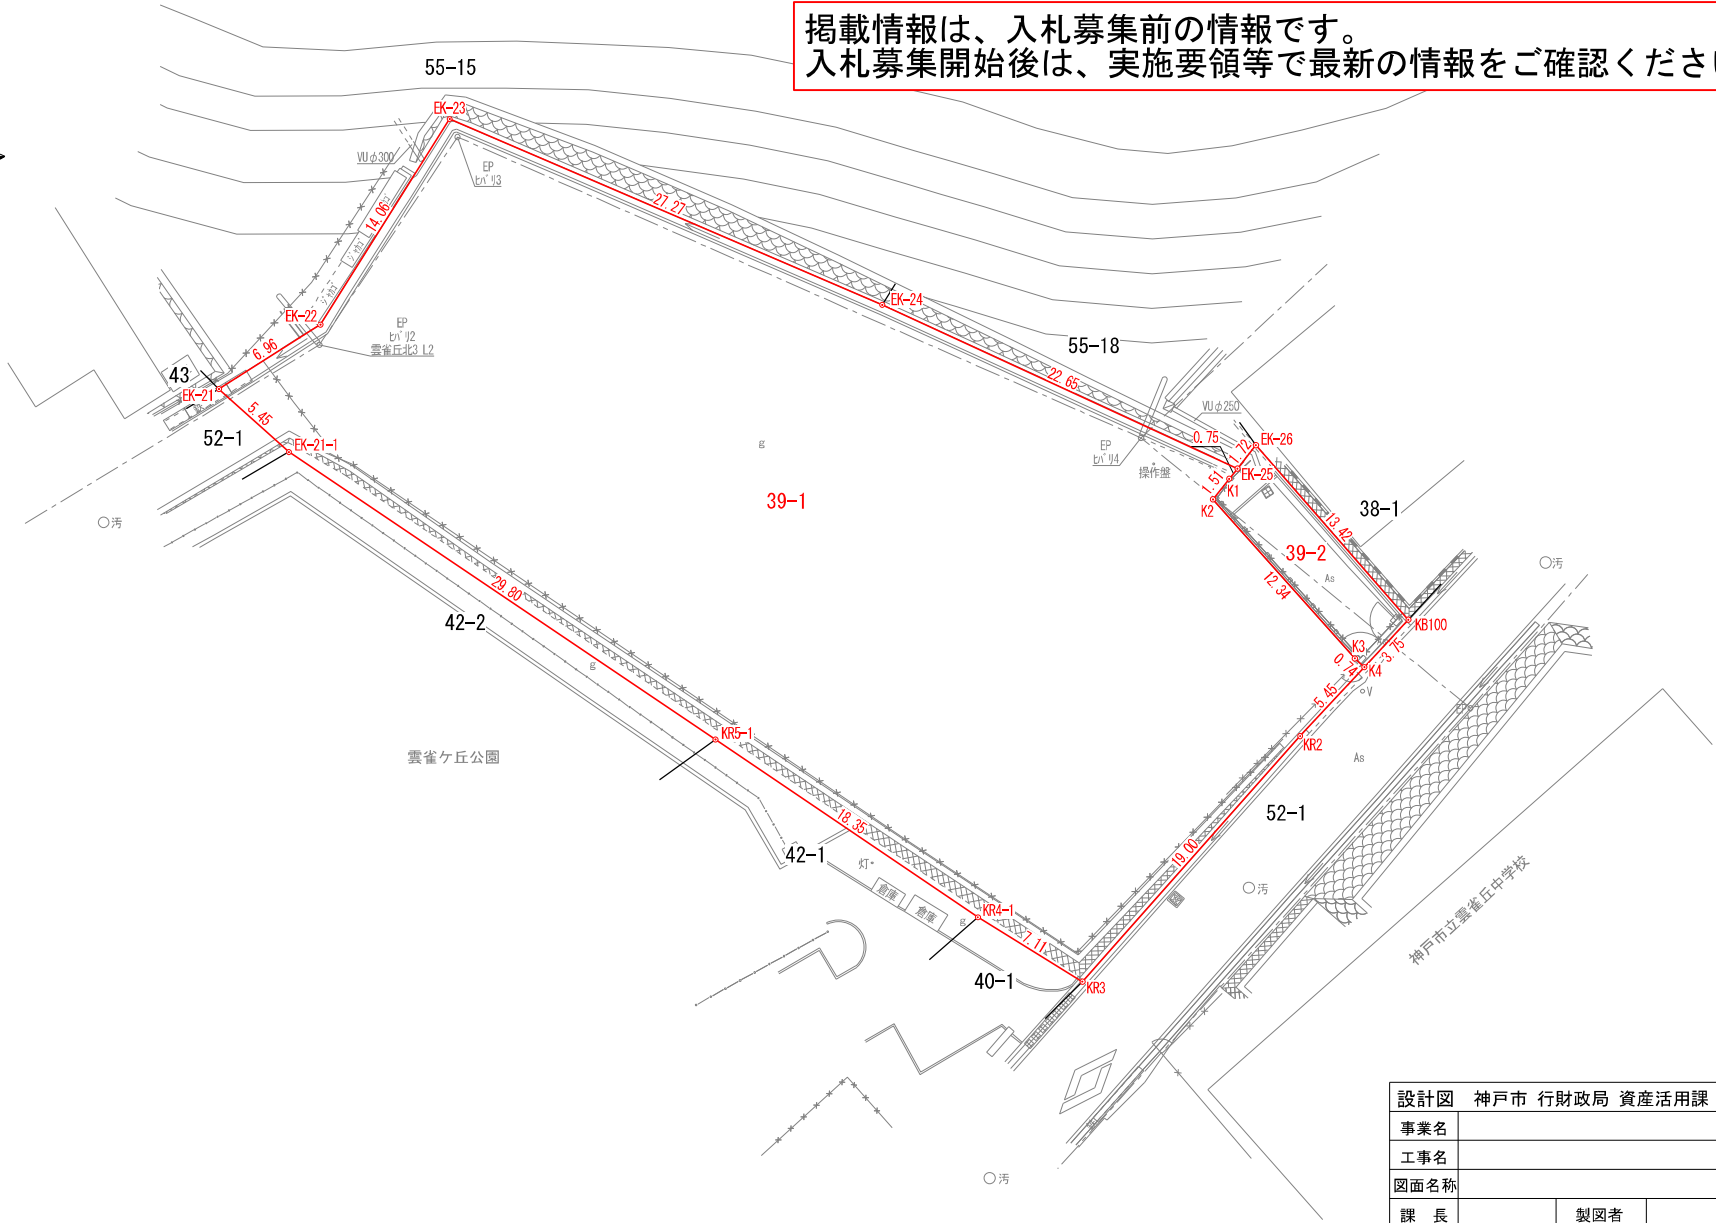

設計図 神戸市 行財政局 資産活用課		
事業名		
工事名		
図面名称		
課長	製図者	
係長	製図日付	令和6年5月31日
照査	縮尺	S=1:300
設計者	図番	