



現況平面図 S=1:250

掲載情報は、入札募集前の情報です。
入札募集開始後は、実施要領等で最新の情報をご確認ください。

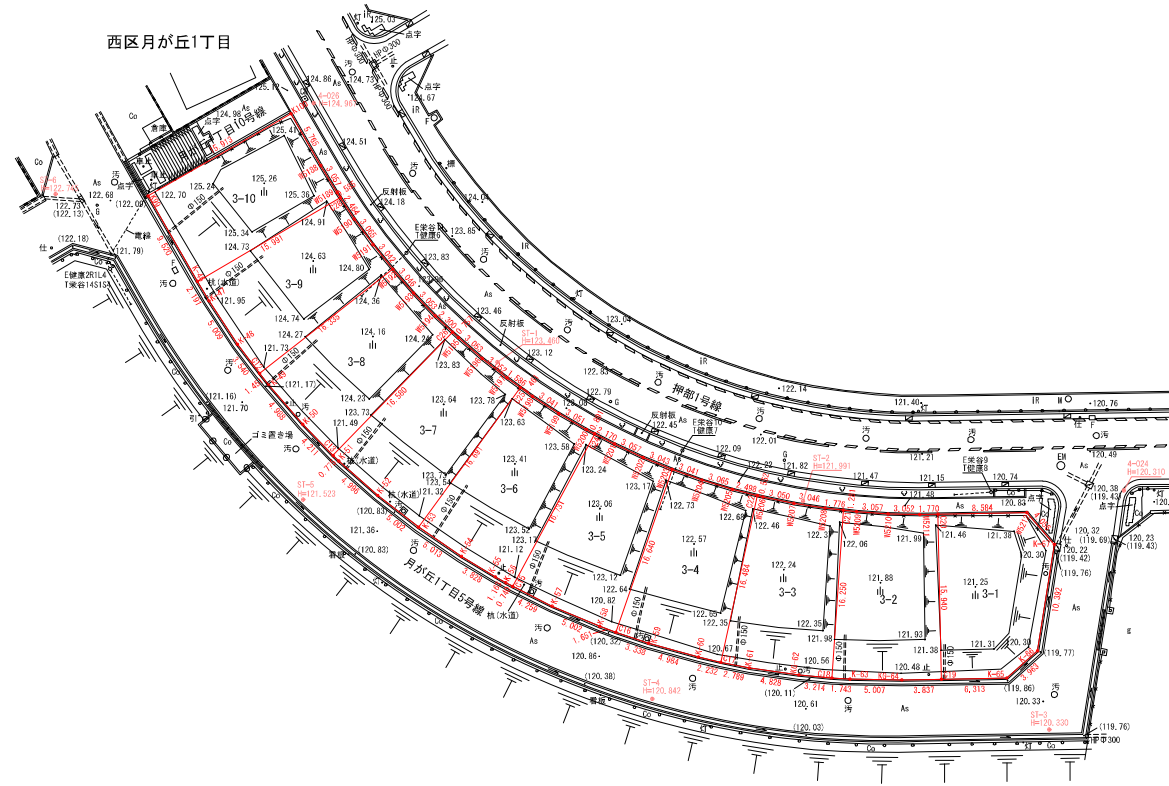

凡 例

o汚	汚水マンホール
oEM	電気マンホール
oM	未分類マンホール
oG	ガスマンホール
+仕	仕切弁
止	止水栓
消火栓	消火栓
照明灯	照明灯
電柱	電柱
カメラ	カメラ
標識	標識
コンクリート擁壁	コンクリート擁壁
人工斜面	人工斜面
ブロック塀	ブロック塀
フェンス	フェンス
ガードパイプ	ガードパイプ
流水方向	流水方向
lll	荒地
△	植栽(低木)
As	アスファルト舗装
Co	コンクリート舗装
iR	インターロッキング舗装
●	基準点

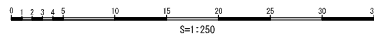

図名	平面図	縮尺	S=1:250(A1) S=1:500(A3)
測量箇所	神戸市西区月が丘1丁目3-19		
作成年月日	令和元年 10月 16日		
計画機関	神戸市都市局新都市工務課		