

# 現況平面図 S=1:250 (A2)


神戸市西区富士見が丘四丁目11番9、11番24、11番25、11番26

掲載情報は、入札募集前の情報です。  
入札募集開始後は、実施要領等で最新の情報をご確認ください。



凡 例

○ M	マンホール(未分類)
○ 雨	雨水マンホール
○ 汚	汚水マンホール
○ 水	水道マンホール
○ G	ガスマンホール
○ N	NTTマンホール
□ 空	空気弁
□ F	消火栓
○ V	仕切弁
○ GV	ガスバルブ
○ 止	止水栓
□ 水メ	メーター(量水器)
□ 放	放水栓
□ II	NTT
□ 鉄	鉄蓋(未分類)
■	雨水枡(街渠等)
□	雨水枡(Co.鉄蓋)
▨	グレーチング
----	側溝(暗渠)
○ EP	電柱(共架柱)
○ I	電柱柱(単独)
----	支線
----	電線
○ 引	引込柱
○ 灯	街灯
As	アスファルト舗装
Co	コンクリート舗装
IL	インターロッキング舗装
TL	タイル舗装
R	土
→	ネットフェンス(フェンス欄)
▨	ブロック塀
▨	ブロック積
▨	石積
▨	コンクリート擁壁
● 00.00	標高(TP)
WU	塩ビパイプ
○ 標	標 識
○ 丁	丁 標
水抜	水抜き穴φ80mm
底	側溝底高
→	道路幅員 (m)

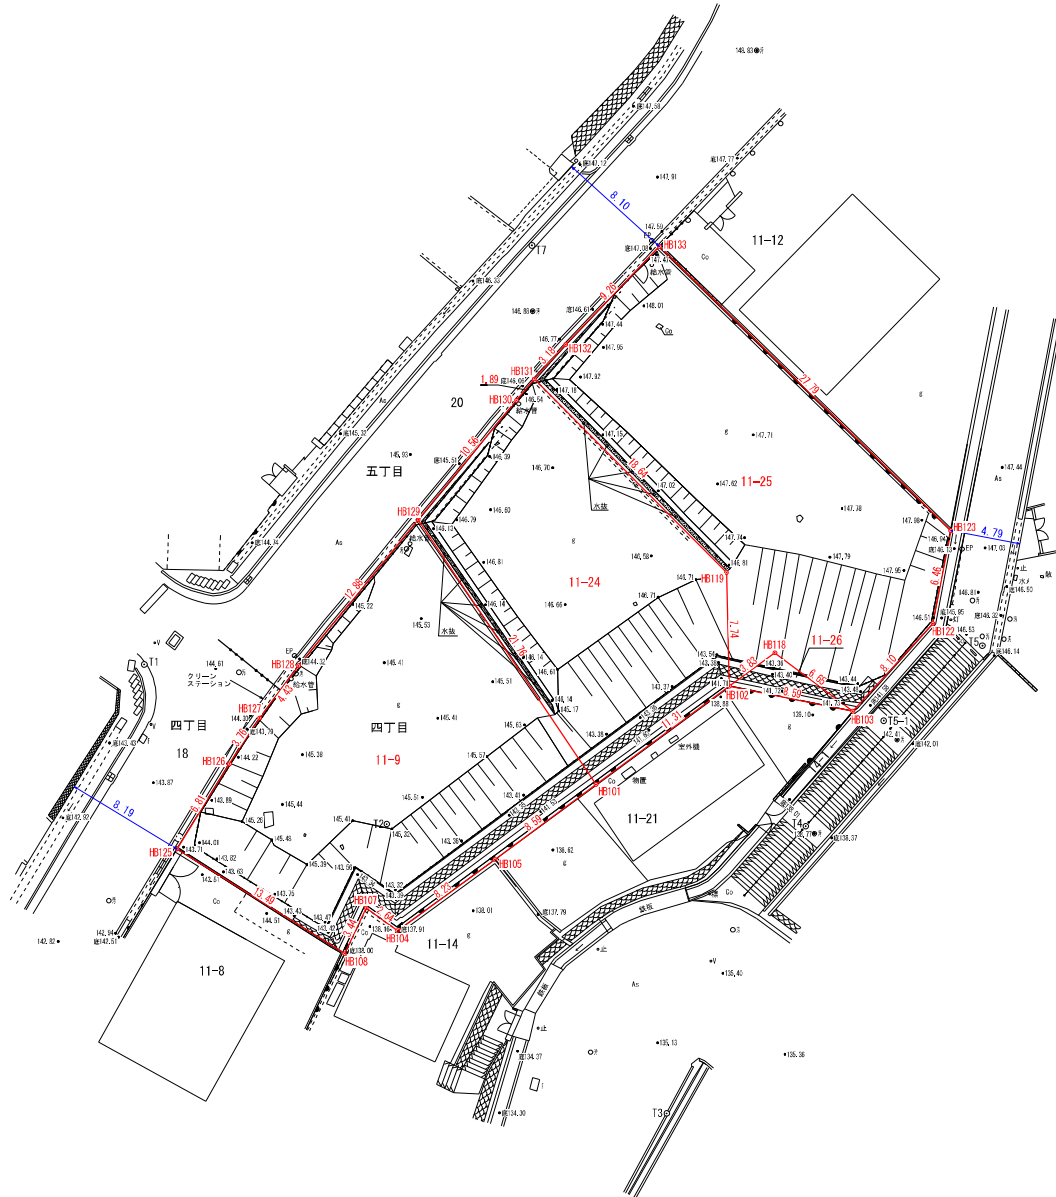

設計図	神戸市 行財政局 資産活用課
事業名	
工事名	
図面名称	現況平面図
課長	製図者
係長	製図日付 令和6年11月21日
照査	縮尺 S=1:250 (A2)
設計者	図番