



・表示内容は指定申請時のものであり、現況と相違している場合があります。
 ・実際の幅員、延長が指定と異なる場合、復元等が必要となりますので、窓口でご相談下さい。
 ・指定区域の一部が廃止済の場合がありますので、ご注意ください。

平面図 縮尺=1:250

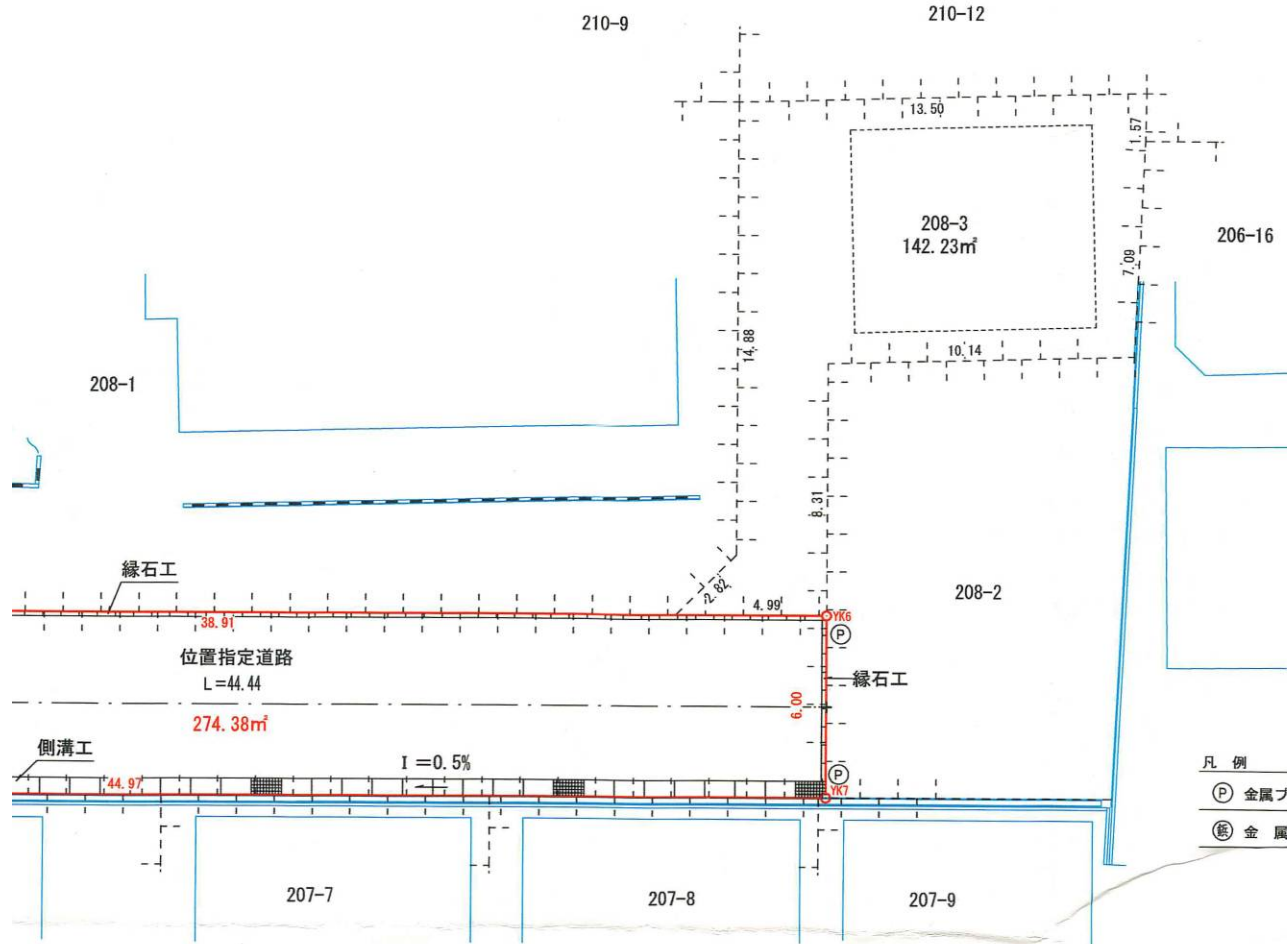

断面図 縮尺=1:100

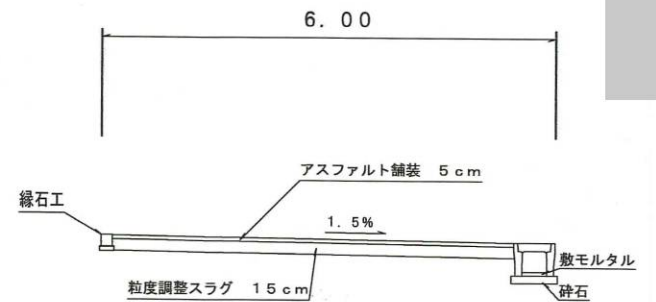

凡例
 (P) 金属プレート
 (R) 金属板

字限図



求積図 縮尺=1:500



| 地番 | 位置指定道路 | | | |
|------|----------------|----------------|-------------------------------------|---|
| NO | X _n | Y _n | Y _{n+1} - Y _{n-1} | X _n × (Y _{n+1} - Y _{n-1}) |
| YK14 | -146800.932 | 59994.656 | 4.227 | -620527.539564 |
| YK15 | -146799.103 | 59995.668 | 1.530 | -224602.627590 |
| YK16 | -146798.352 | 59996.186 | 3.631 | -533024.816112 |
| YK17 | -146802.786 | 59999.299 | 39.254 | -5762596.561644 |
| YK6 | -146817.217 | 60035.440 | 33.913 | -4979012.280121 |
| YK7 | -146822.793 | 60033.212 | -43.999 | 6460056.069207 |
| YK13 | -146806.114 | 59991.441 | -38.556 | 5660256.531384 |
| 合計 | | | | 548.775560 |
| 合計面積 | | | | 274.3877800 |
| 地積 | | | | 274.38 m ² |

平成25年 1月23日
 神戸地方法務局明石支局にて転写
 設計者

・表示内容は指定申請時のものであり、現況と相違している場合があります。
 ・実際の幅員、延長が指定と異なる場合、復元等が必要となりますので、窓口でご相談下さい。
 ・指定区域の一部が廃止済の場合がありますので、ご注意ください。