



別添資料4-13 既存集会所詳細図面(北集会所調査図面(仮想設計用))

整理番号	図面番号
------	------

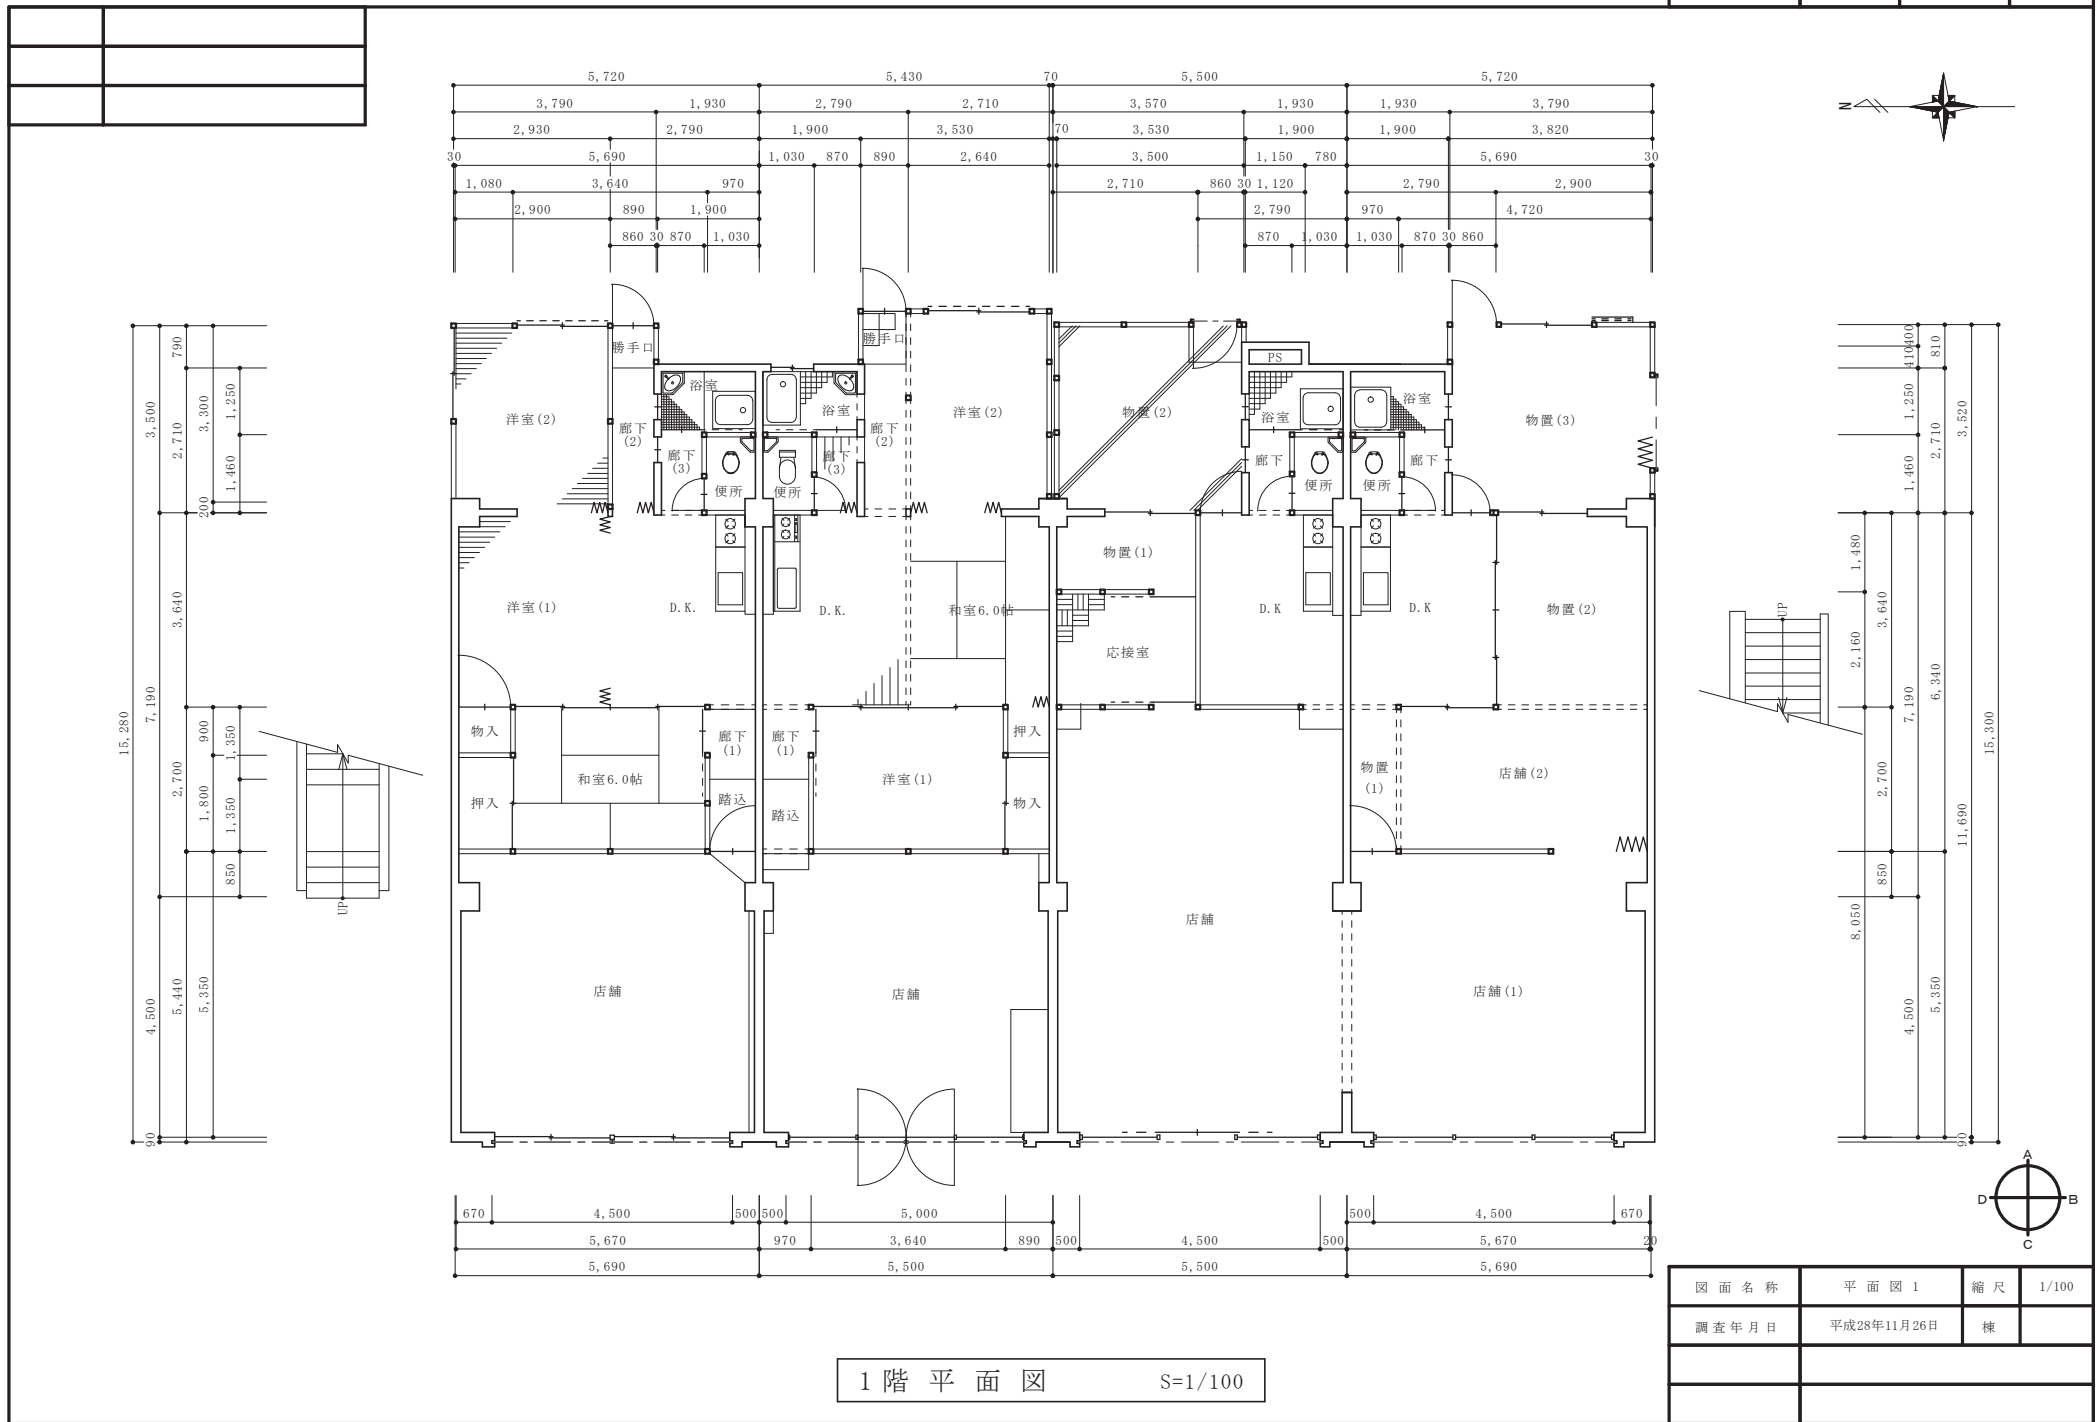

別添資料4-13 既存集会所詳細図面(北集会所調査図面(仮想設計用))

整理番号	図面番号
------	------

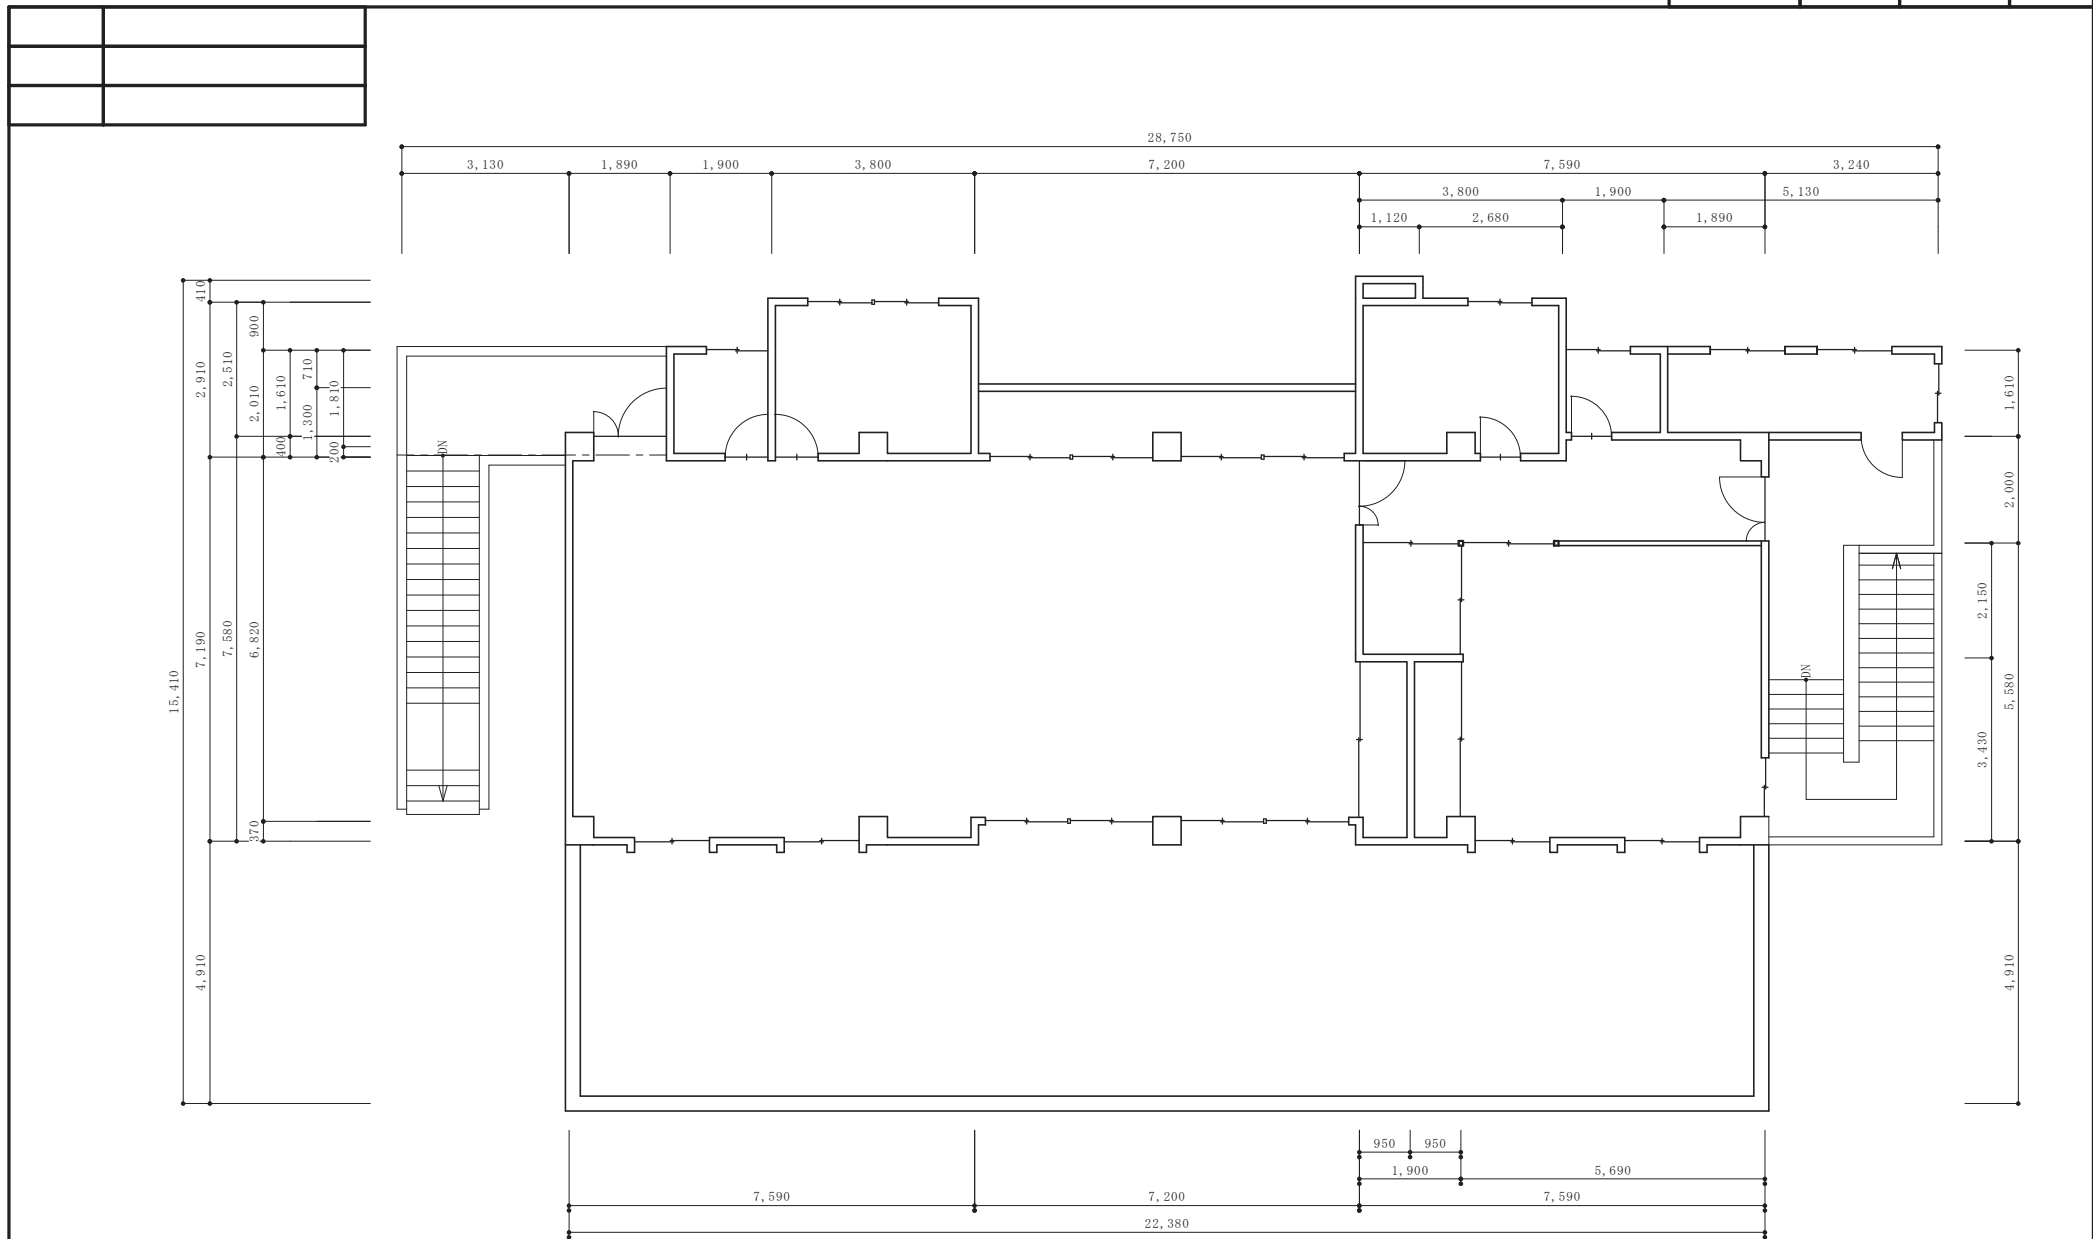


2階平面図 S=1/100

図面名称	平面図 2	縮尺	1/100
調査年月日	平成28年11月26日	棟	

別添資料4-13 既存集会所詳細図面(北集会所調査図面(仮想設計用))

整理番号		図面番号	
------	--	------	--

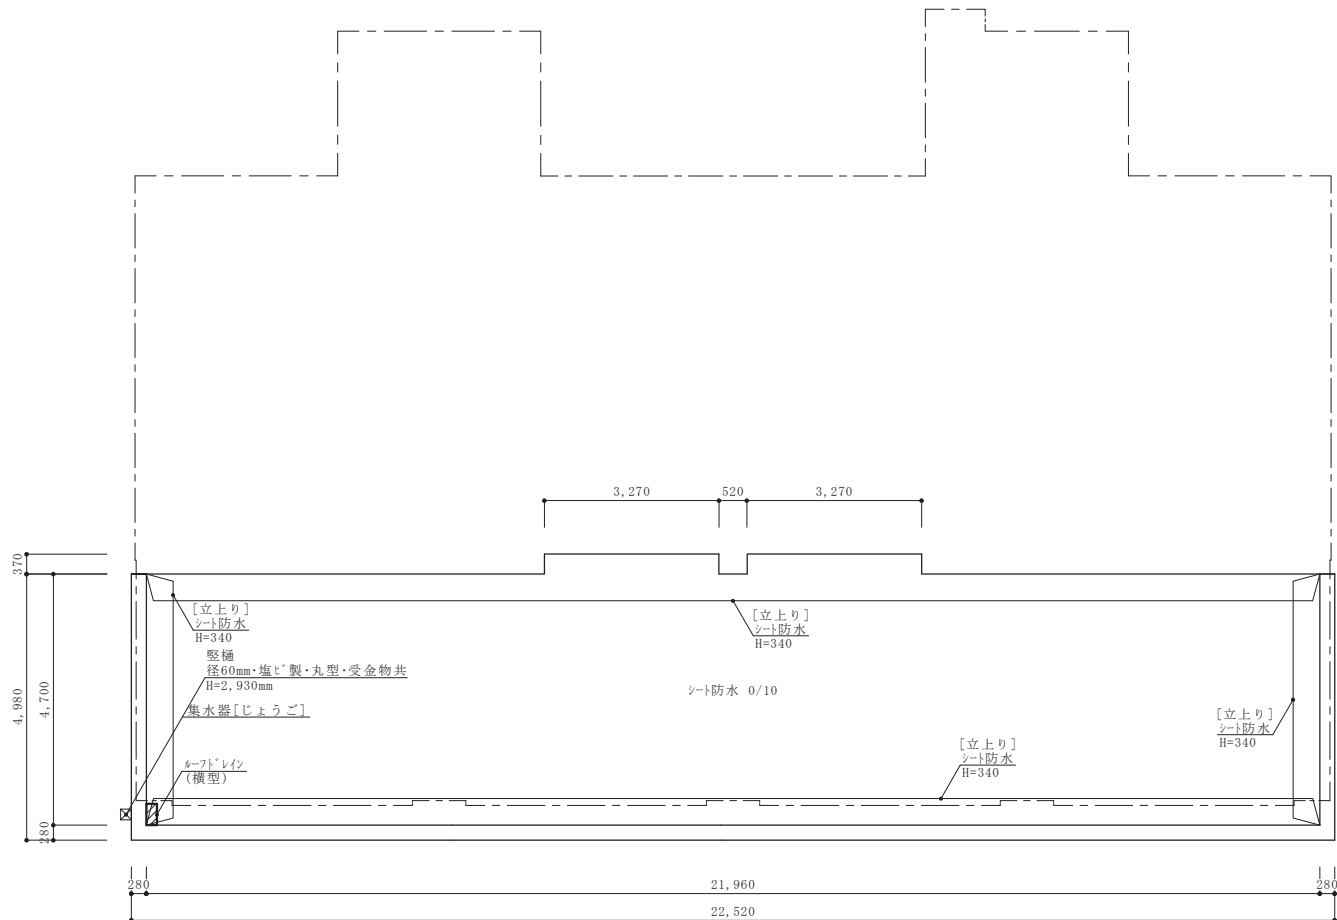


1階屋根伏図 S=1/100

図面名称	屋根伏図1	縮尺	1/100
調査年月日	平成28年11月26日	棟	


別添資料4-13 既存集会所詳細図面(北集会所調査図面(仮想設計用))

整理番号	図面番号
------	------

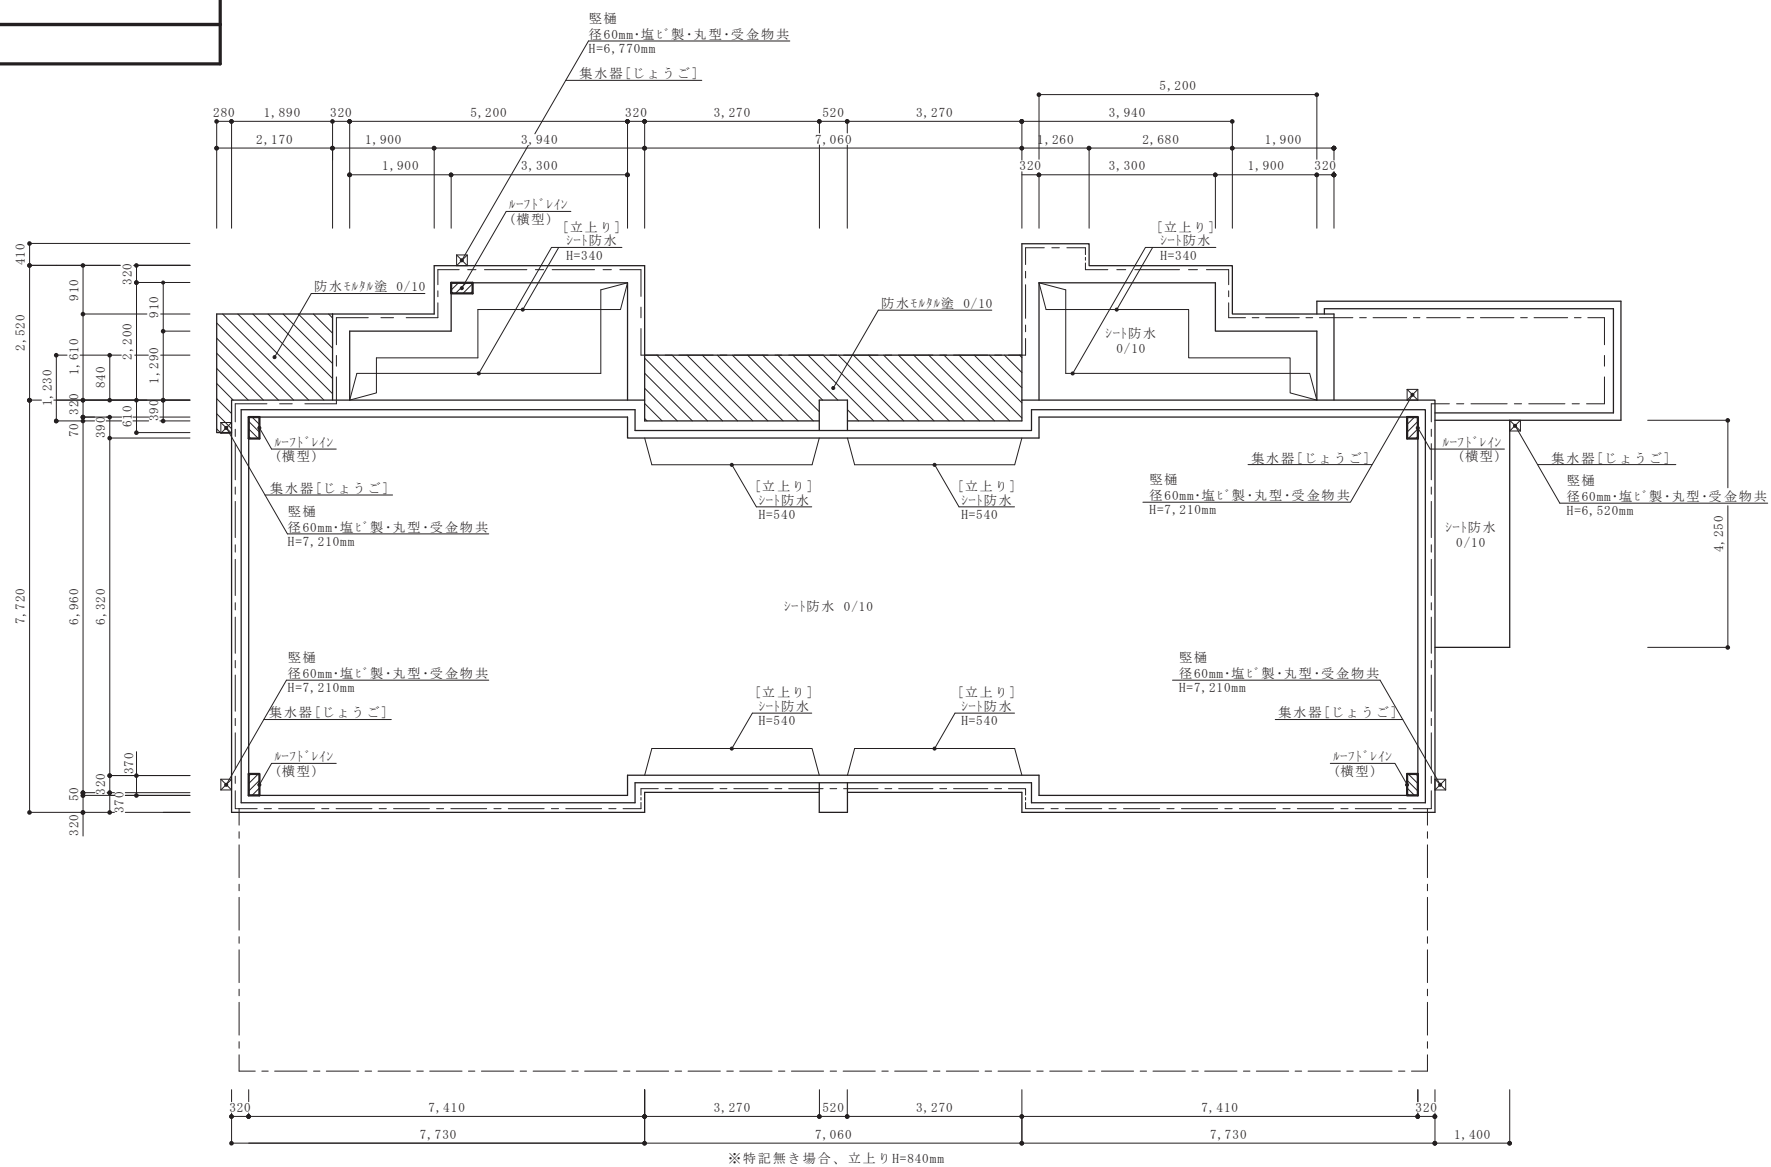


2階屋根伏図 S=1/100

図面名称	屋根伏図 2	縮尺	1/100
調査年月日	平成28年11月26日	棟	

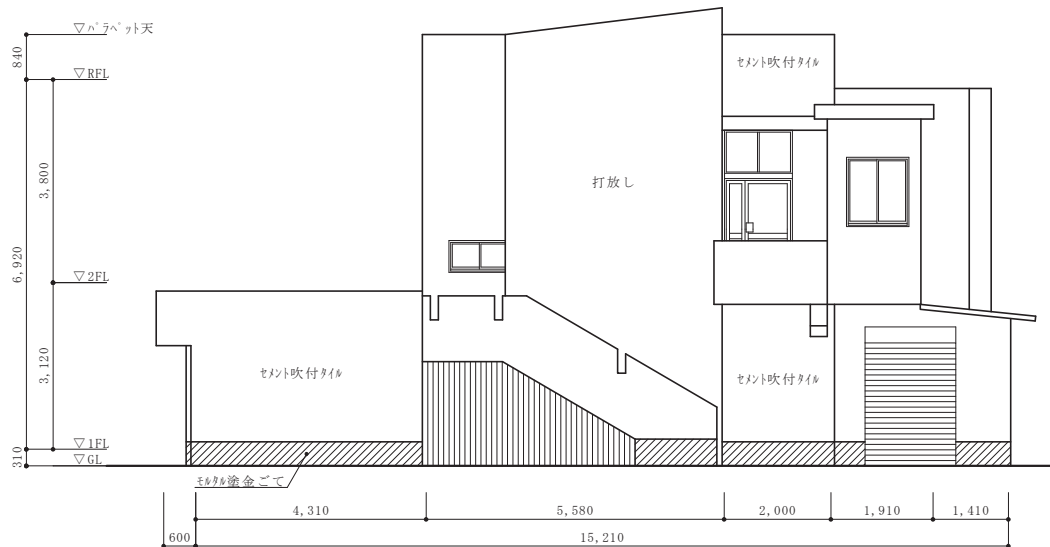


北面立面図 S=1/100

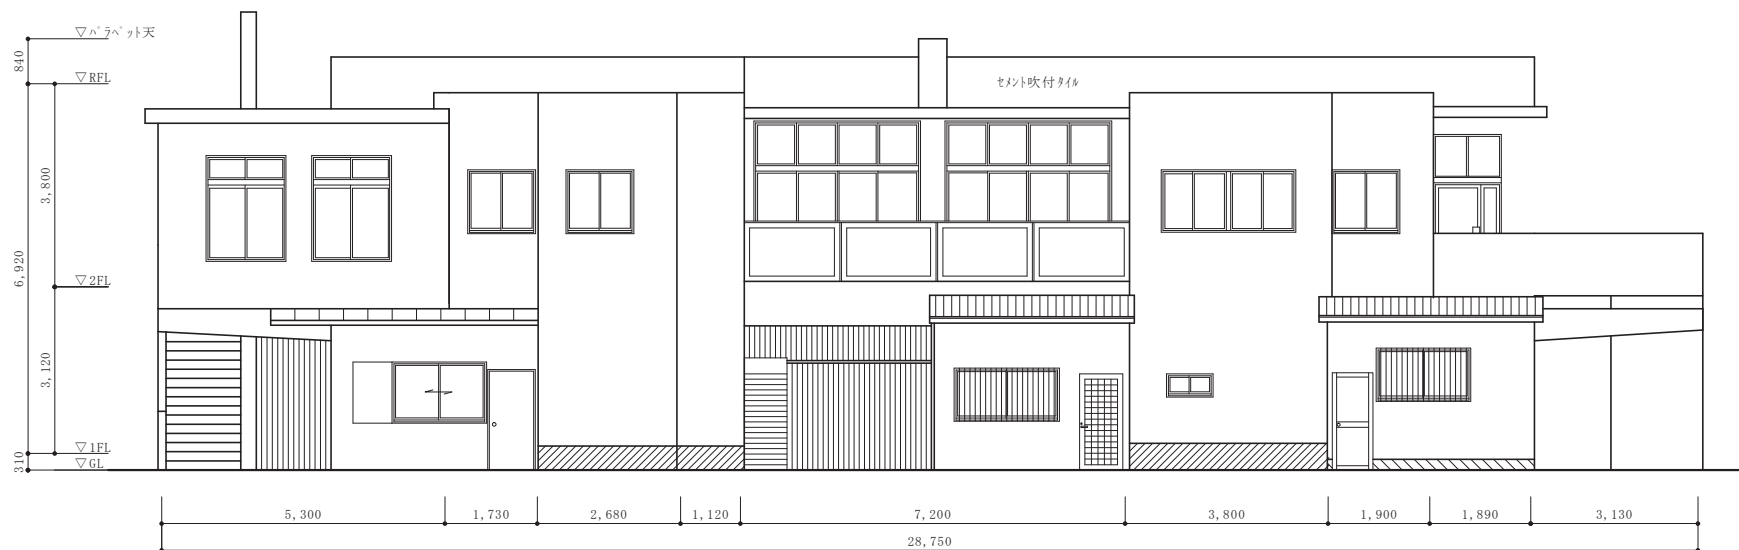

東面立面図 S=1/100

図面名称	立面図 1	縮尺	1/100
調査年月日	平成28年11月26日	棟	

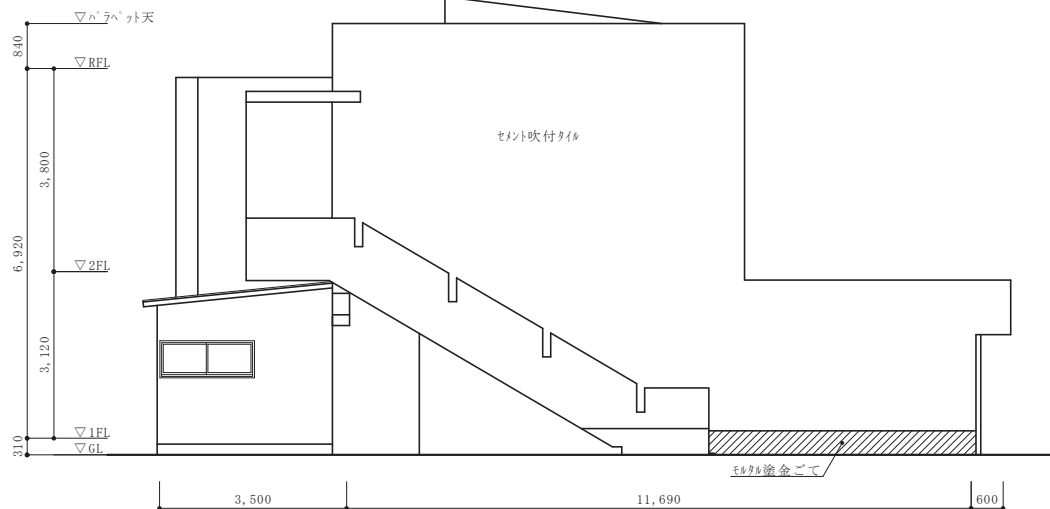

南面立面図 S=1/100




西面立面図 S=1/100

図面名称	立面図 2	縮尺	1/100
調査年月日	平成28年11月26日	棟	

別添資料4-13 既存集会所詳細図面(北集会所調査図面(仮想設計用))

整理番号

図面番号

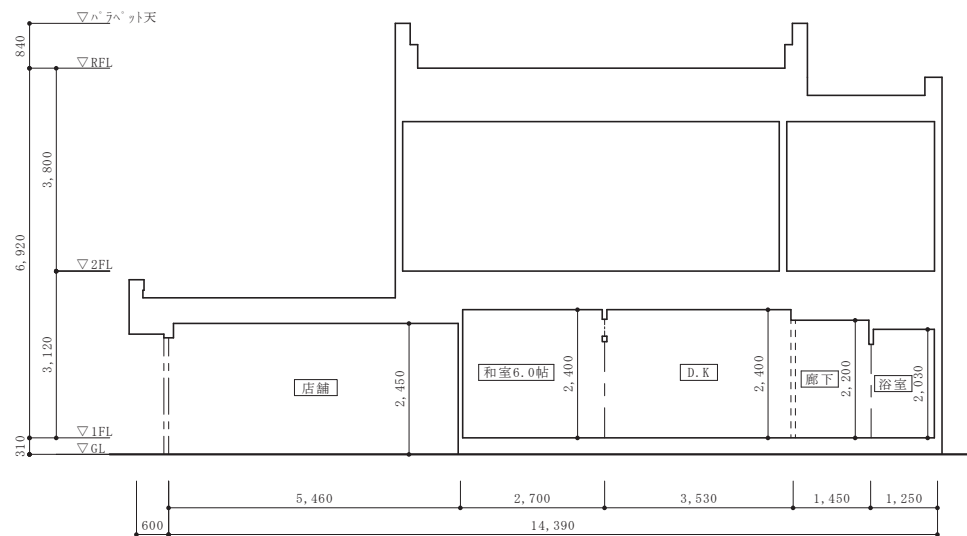


断面図 S=1/100

図面名称	断面図	縮尺	1/100
調査年月日	平成28年11月26日	棟	

別添資料4-13 既存集会所詳細図面(北集会所調査図面(仮想設計用))


整理番号		図面番号	
------	--	------	--

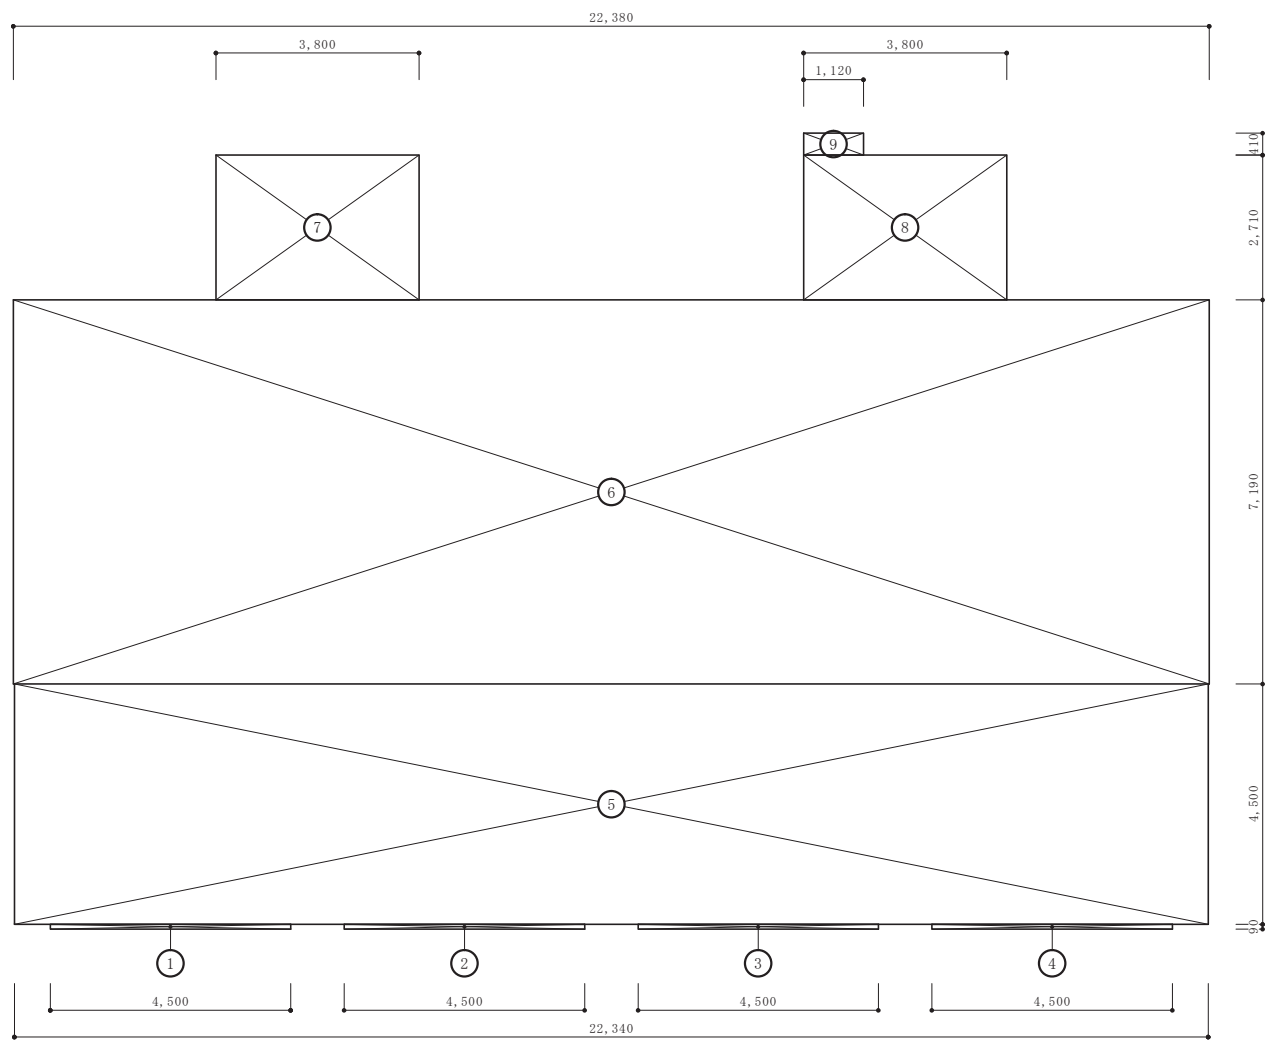

1階 求積図 S=1/100

図面名称	求積図 1	縮尺	1/100
調査年月日	平成28年11月26日	棟	







別添資料4-13 既存集会所詳細図面(北集会所調査図面(仮想設計用))

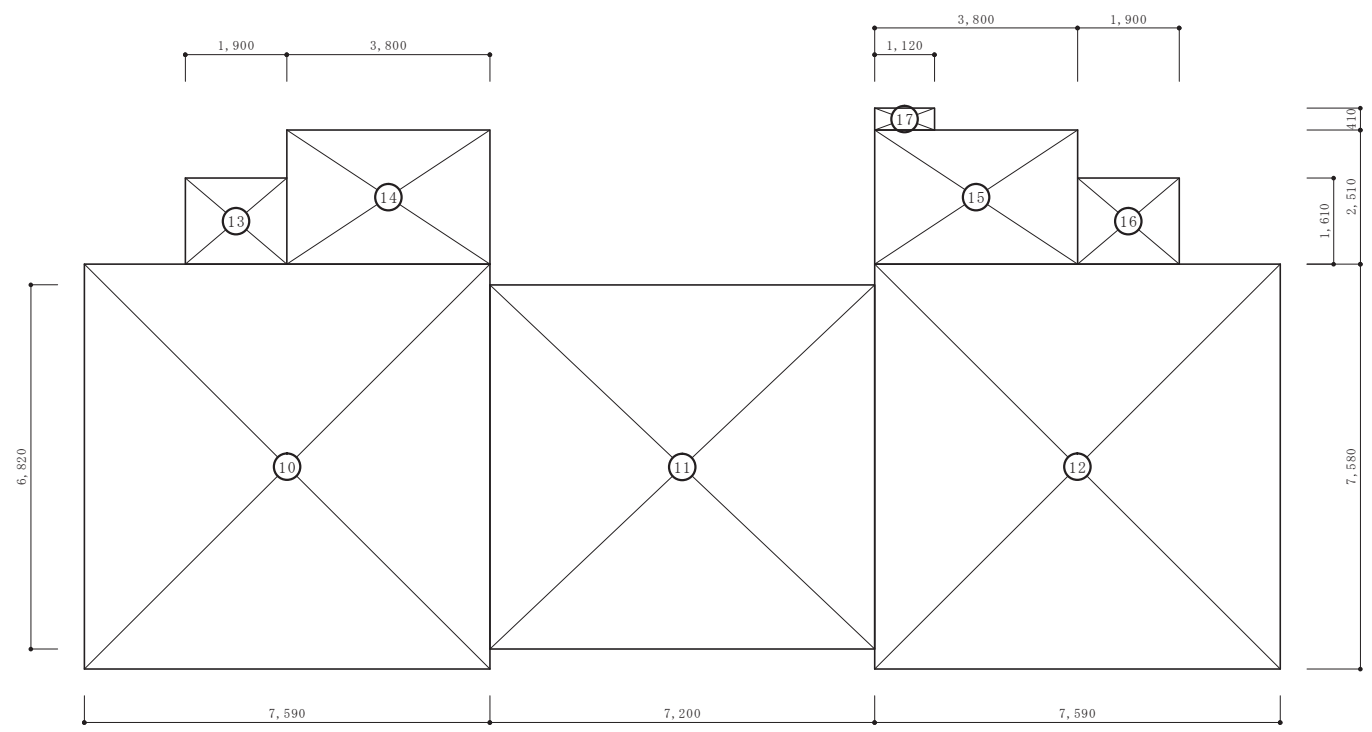

統計値対象床面積				
1	4.50	×	0.09	= 0.4050
2	4.50	×	0.09	= 0.4050
3	4.50	×	0.09	= 0.4050
4	4.50	×	0.09	= 0.4050
5	22.34	×	4.50	= 100.5300
6	22.38	×	7.19	= 160.9122
7	3.80	×	2.71	= 10.2980
8	3.80	×	2.71	= 10.2980
9	1.12	×	0.41	= 0.4592
計				284.1174
1F床面積				284.11 m ²
10	7.59	×	7.58	= 57.5322
11	7.20	×	6.82	= 49.1040
12	7.59	×	7.58	= 57.5322
13	1.90	×	1.61	= 3.0590
14	3.80	×	2.51	= 9.5380
15	3.80	×	2.51	= 9.5380
16	1.90	×	1.61	= 3.0590
17	1.12	×	0.41	= 0.4592
計				189.8216
2F床面積				189.82 m ²
延床面積				473.93 m ²

2階求積図 S=1/100





図面名称	求積図 2	縮尺	1/100
調査年月日	平成28年11月26日	棟	

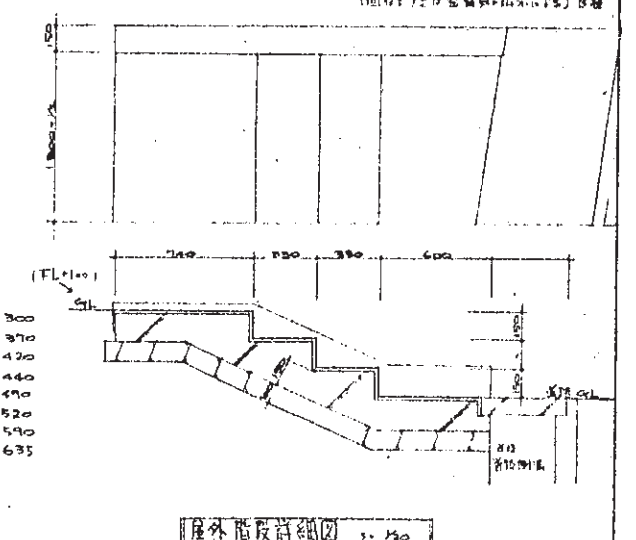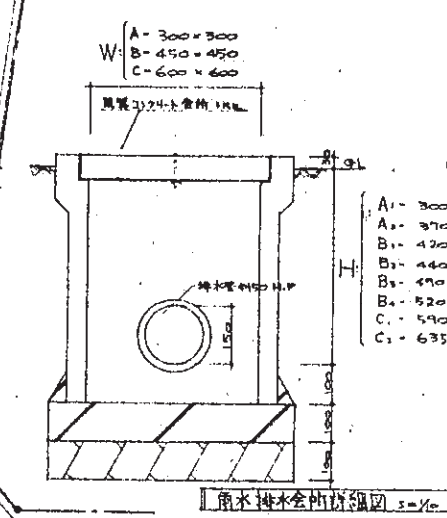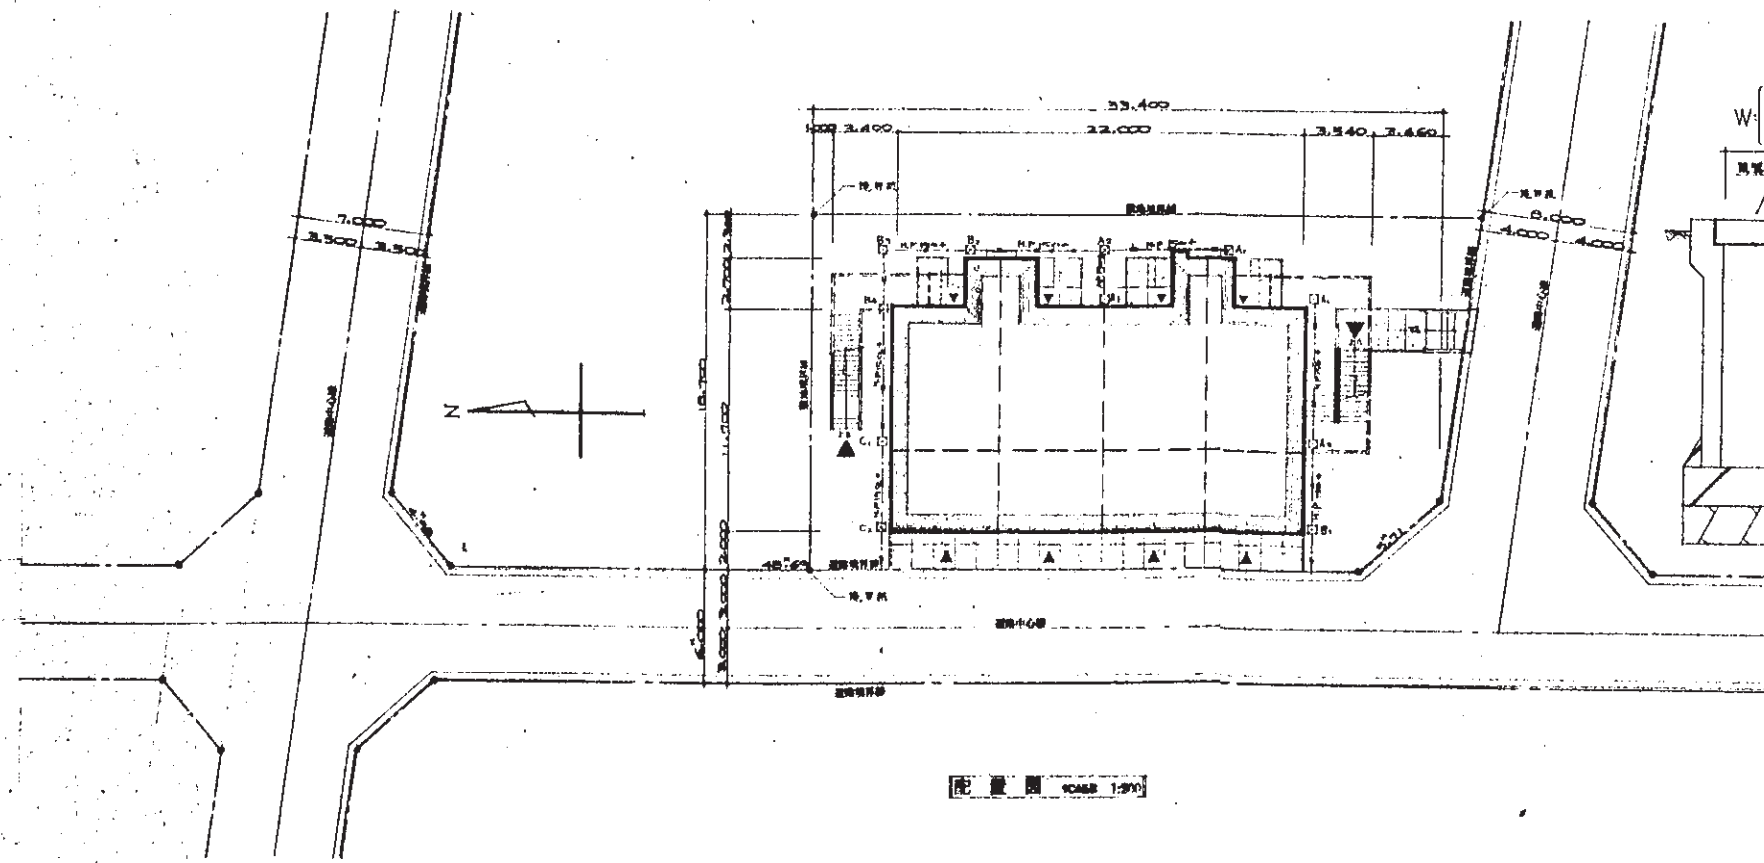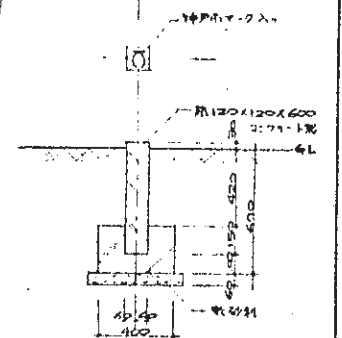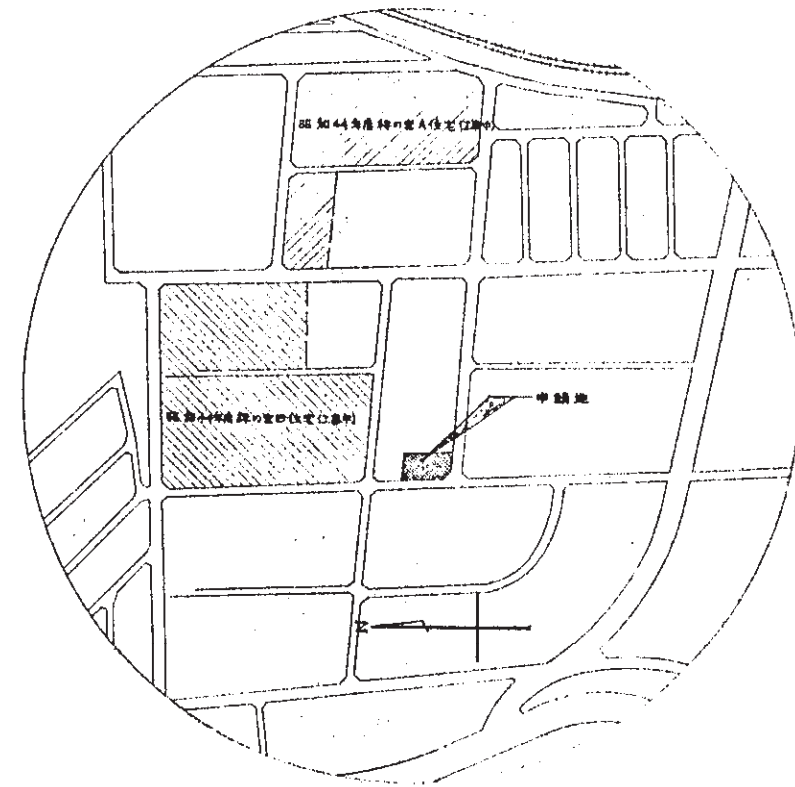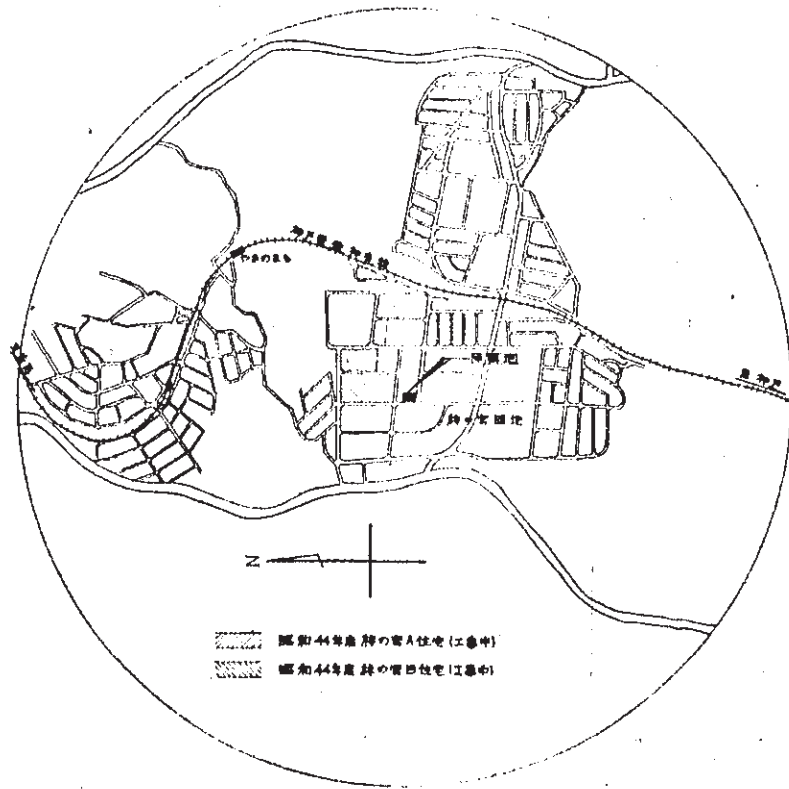


NO. 21-1

承認図	建築士
校長 保長 設計	
神戸市住宅供給公社	

共通換気		1/200	1/200
配置図	1/200		
附近見取図			
神戸市住宅供給公社		神戸市住宅供給公社	

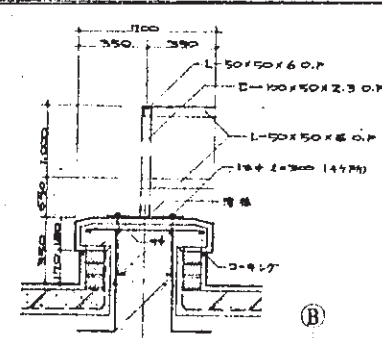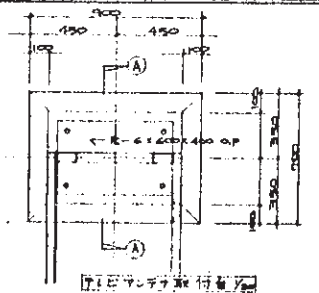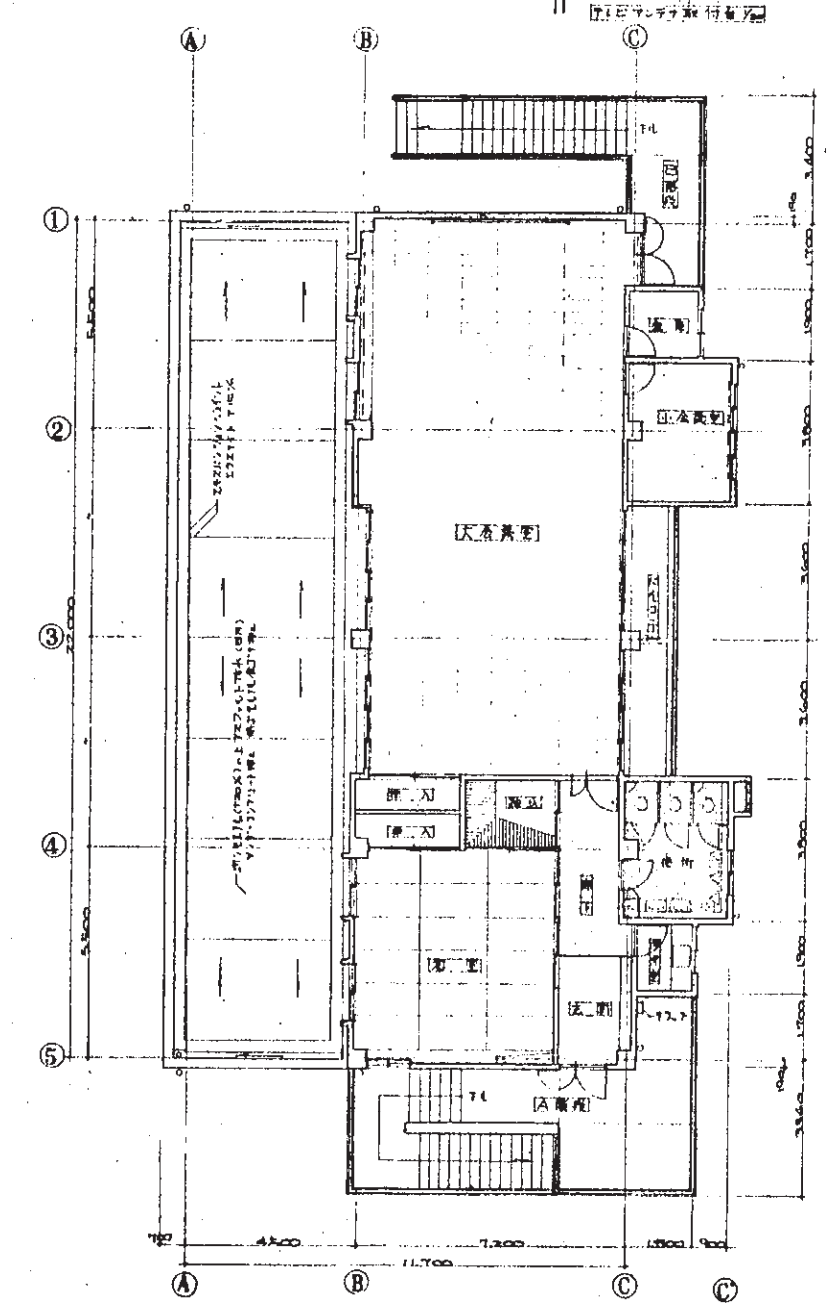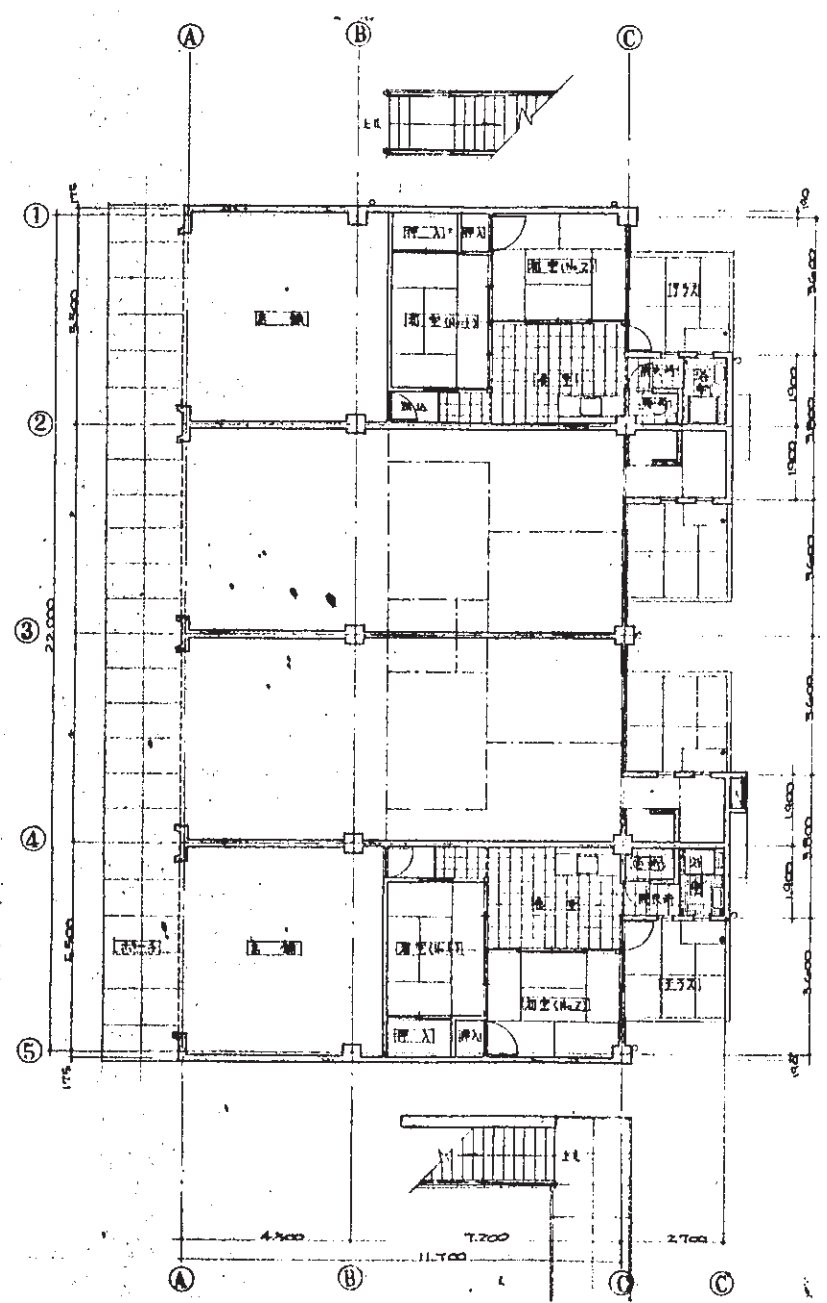

A-A 断面図 1/50

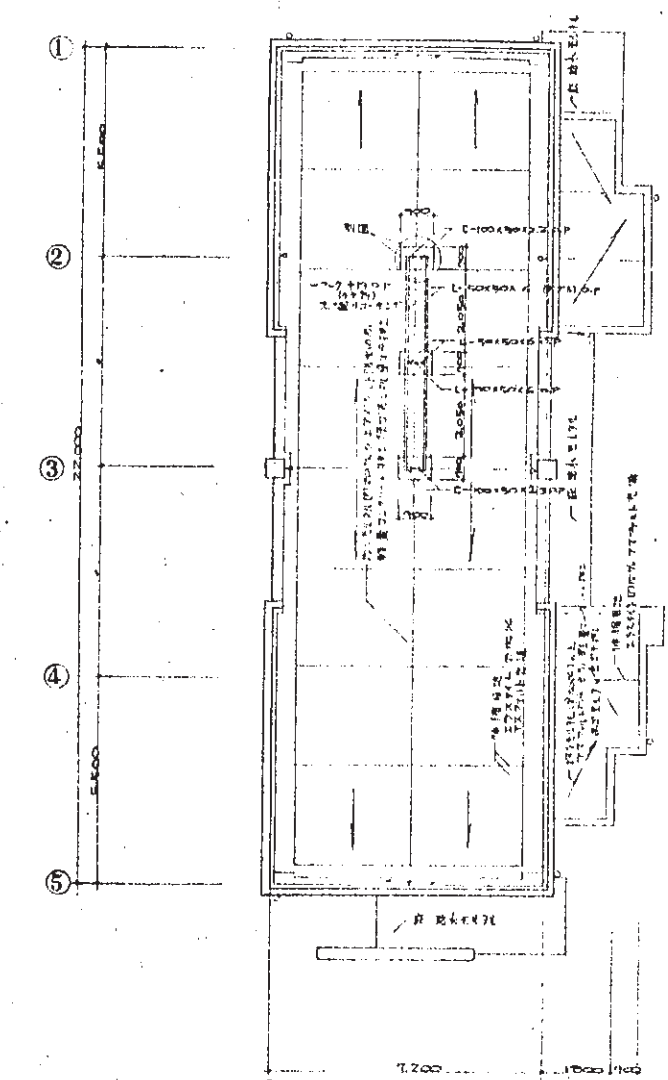


B-B 断面図 SCALE 1:100

NO. 21-2

承認図	建築士	神戸市住宅供給公社
代表 部長 佐藤 正	主任 技師 佐藤 正	設計 技師 佐藤 正
平面図	1/100	神戸市住宅供給公社

別添資料4-13 既存集会所詳細図面(北集会所建設時一般図)

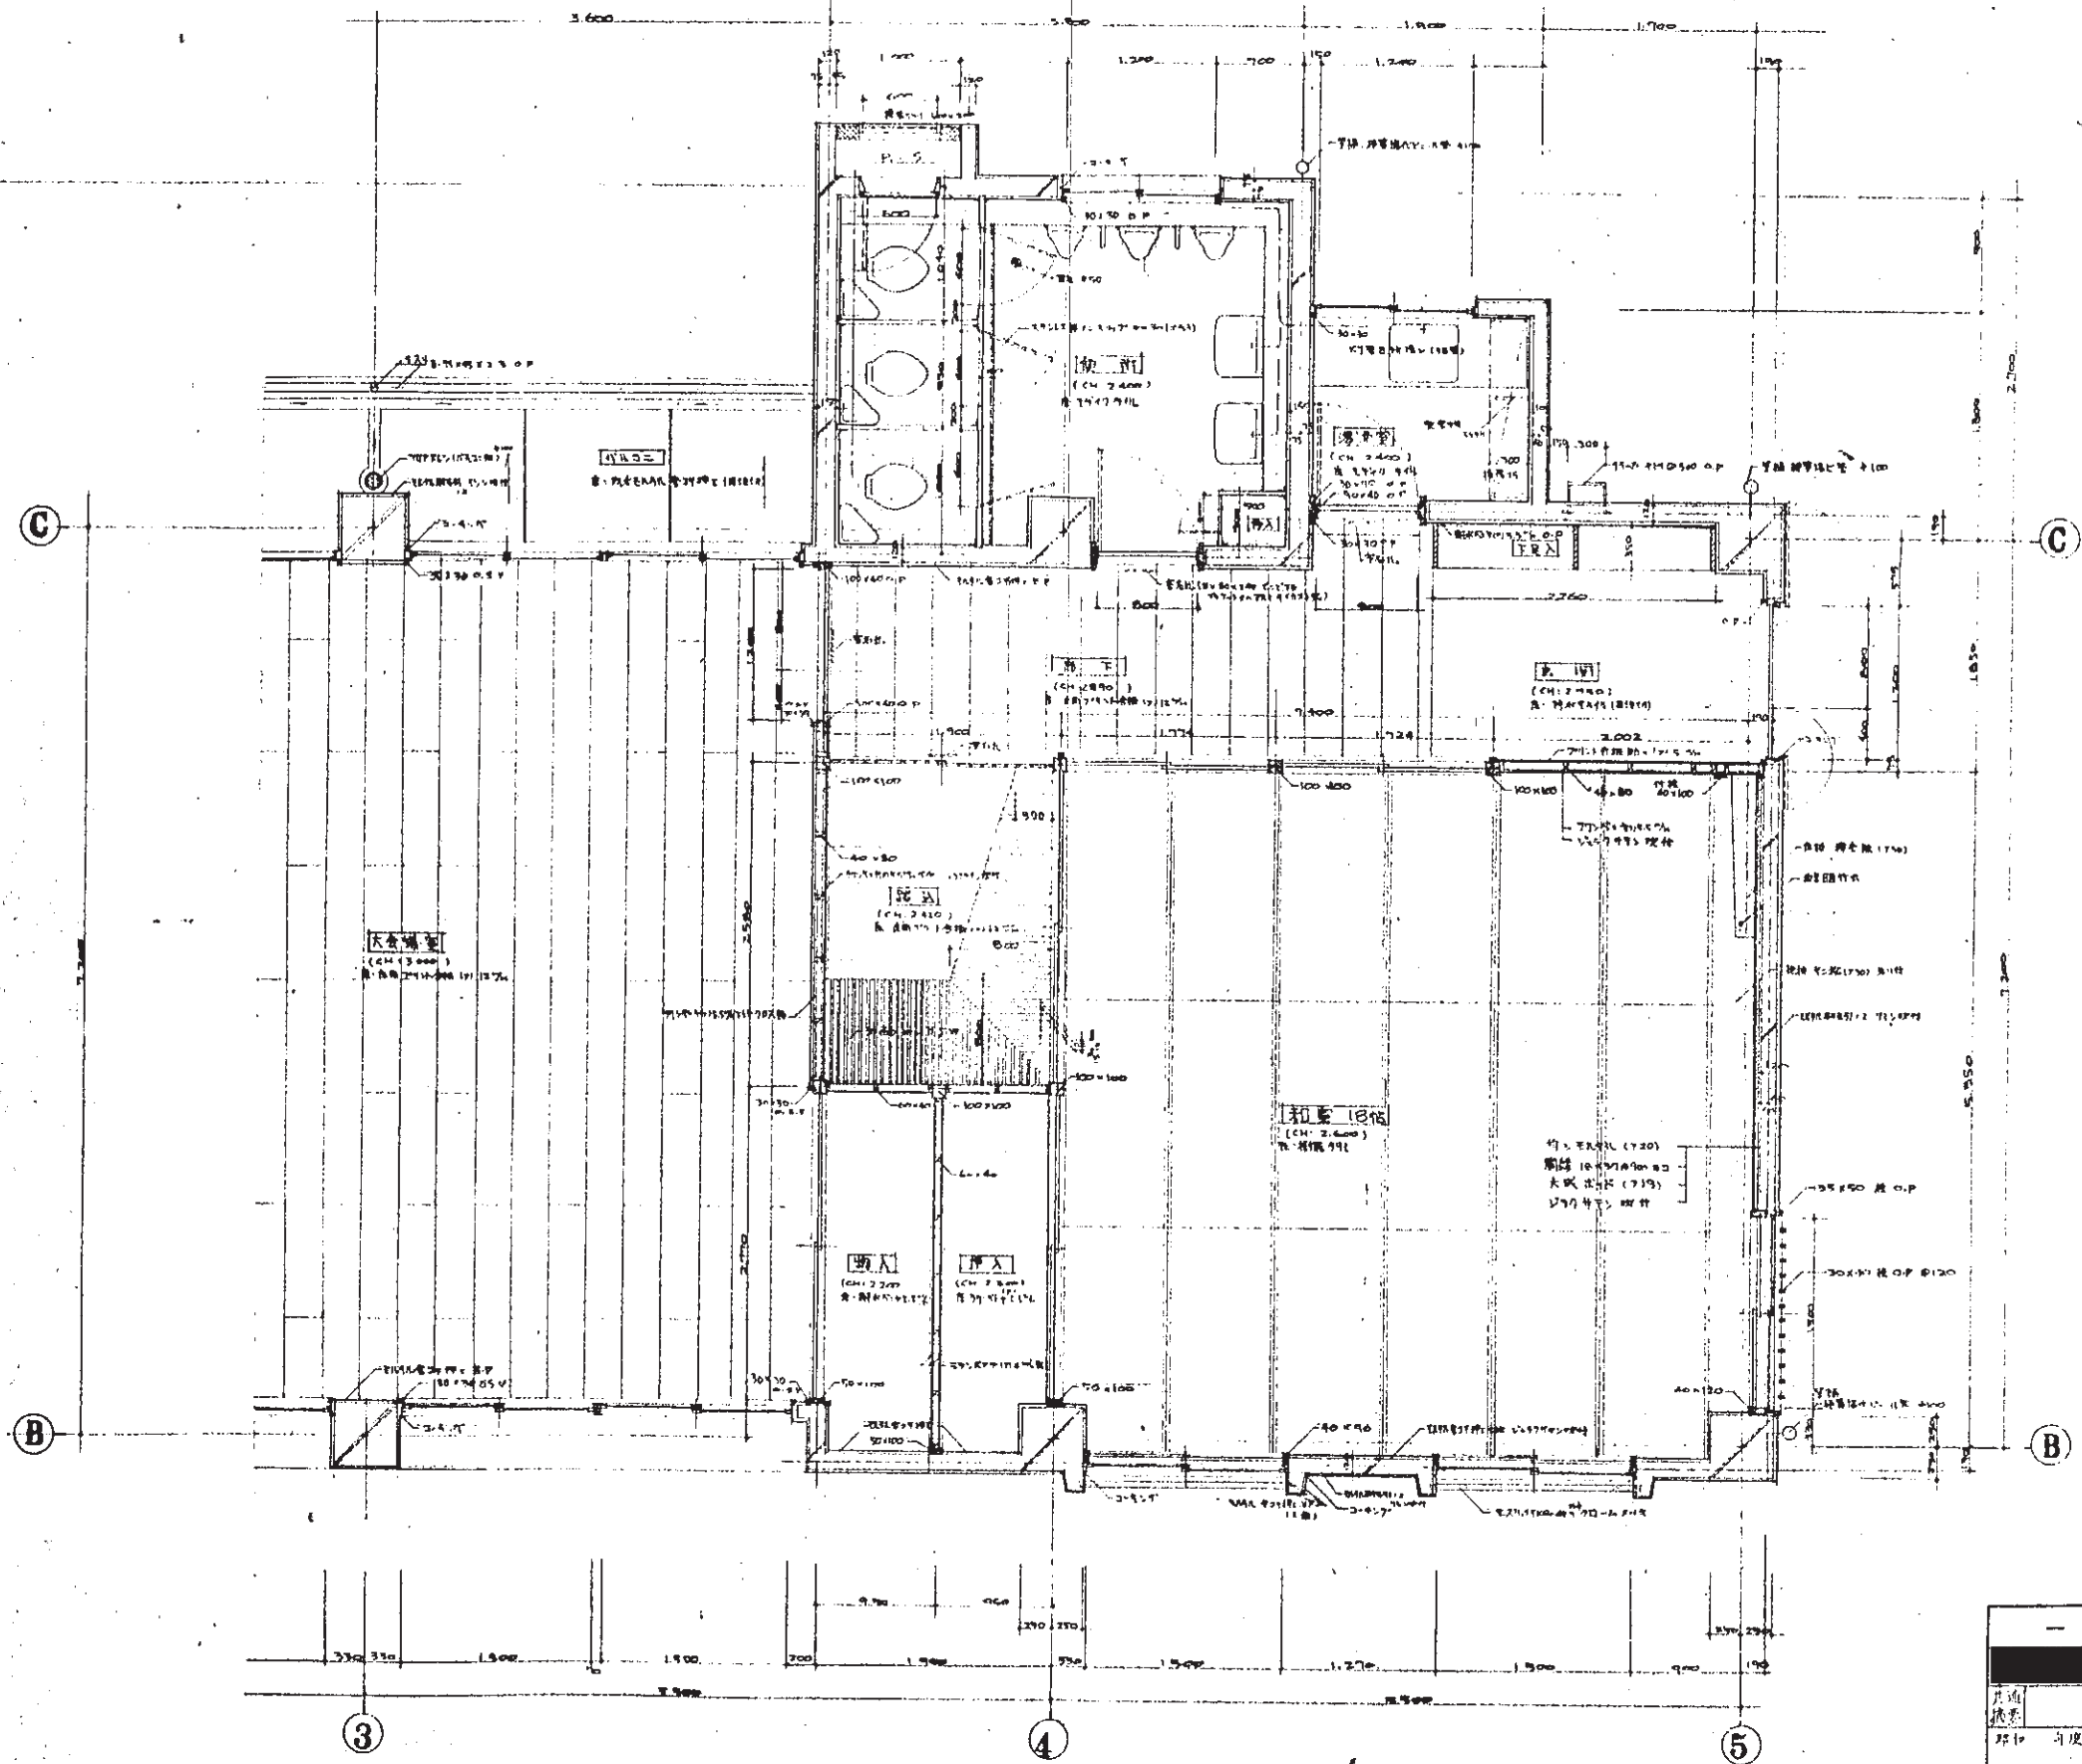


2階平面詳細図 5: 1/20 (NO. 1)

NO. 21-3

用途	集会所	建設工事	第 9 号
設計	建設事務所	設計	32
2階平面詳細図(別)	1/20	設計	
図例	建設事務所	設計	

別添資料4-13 既存集会所詳細図面(北集会所建設時一般図)

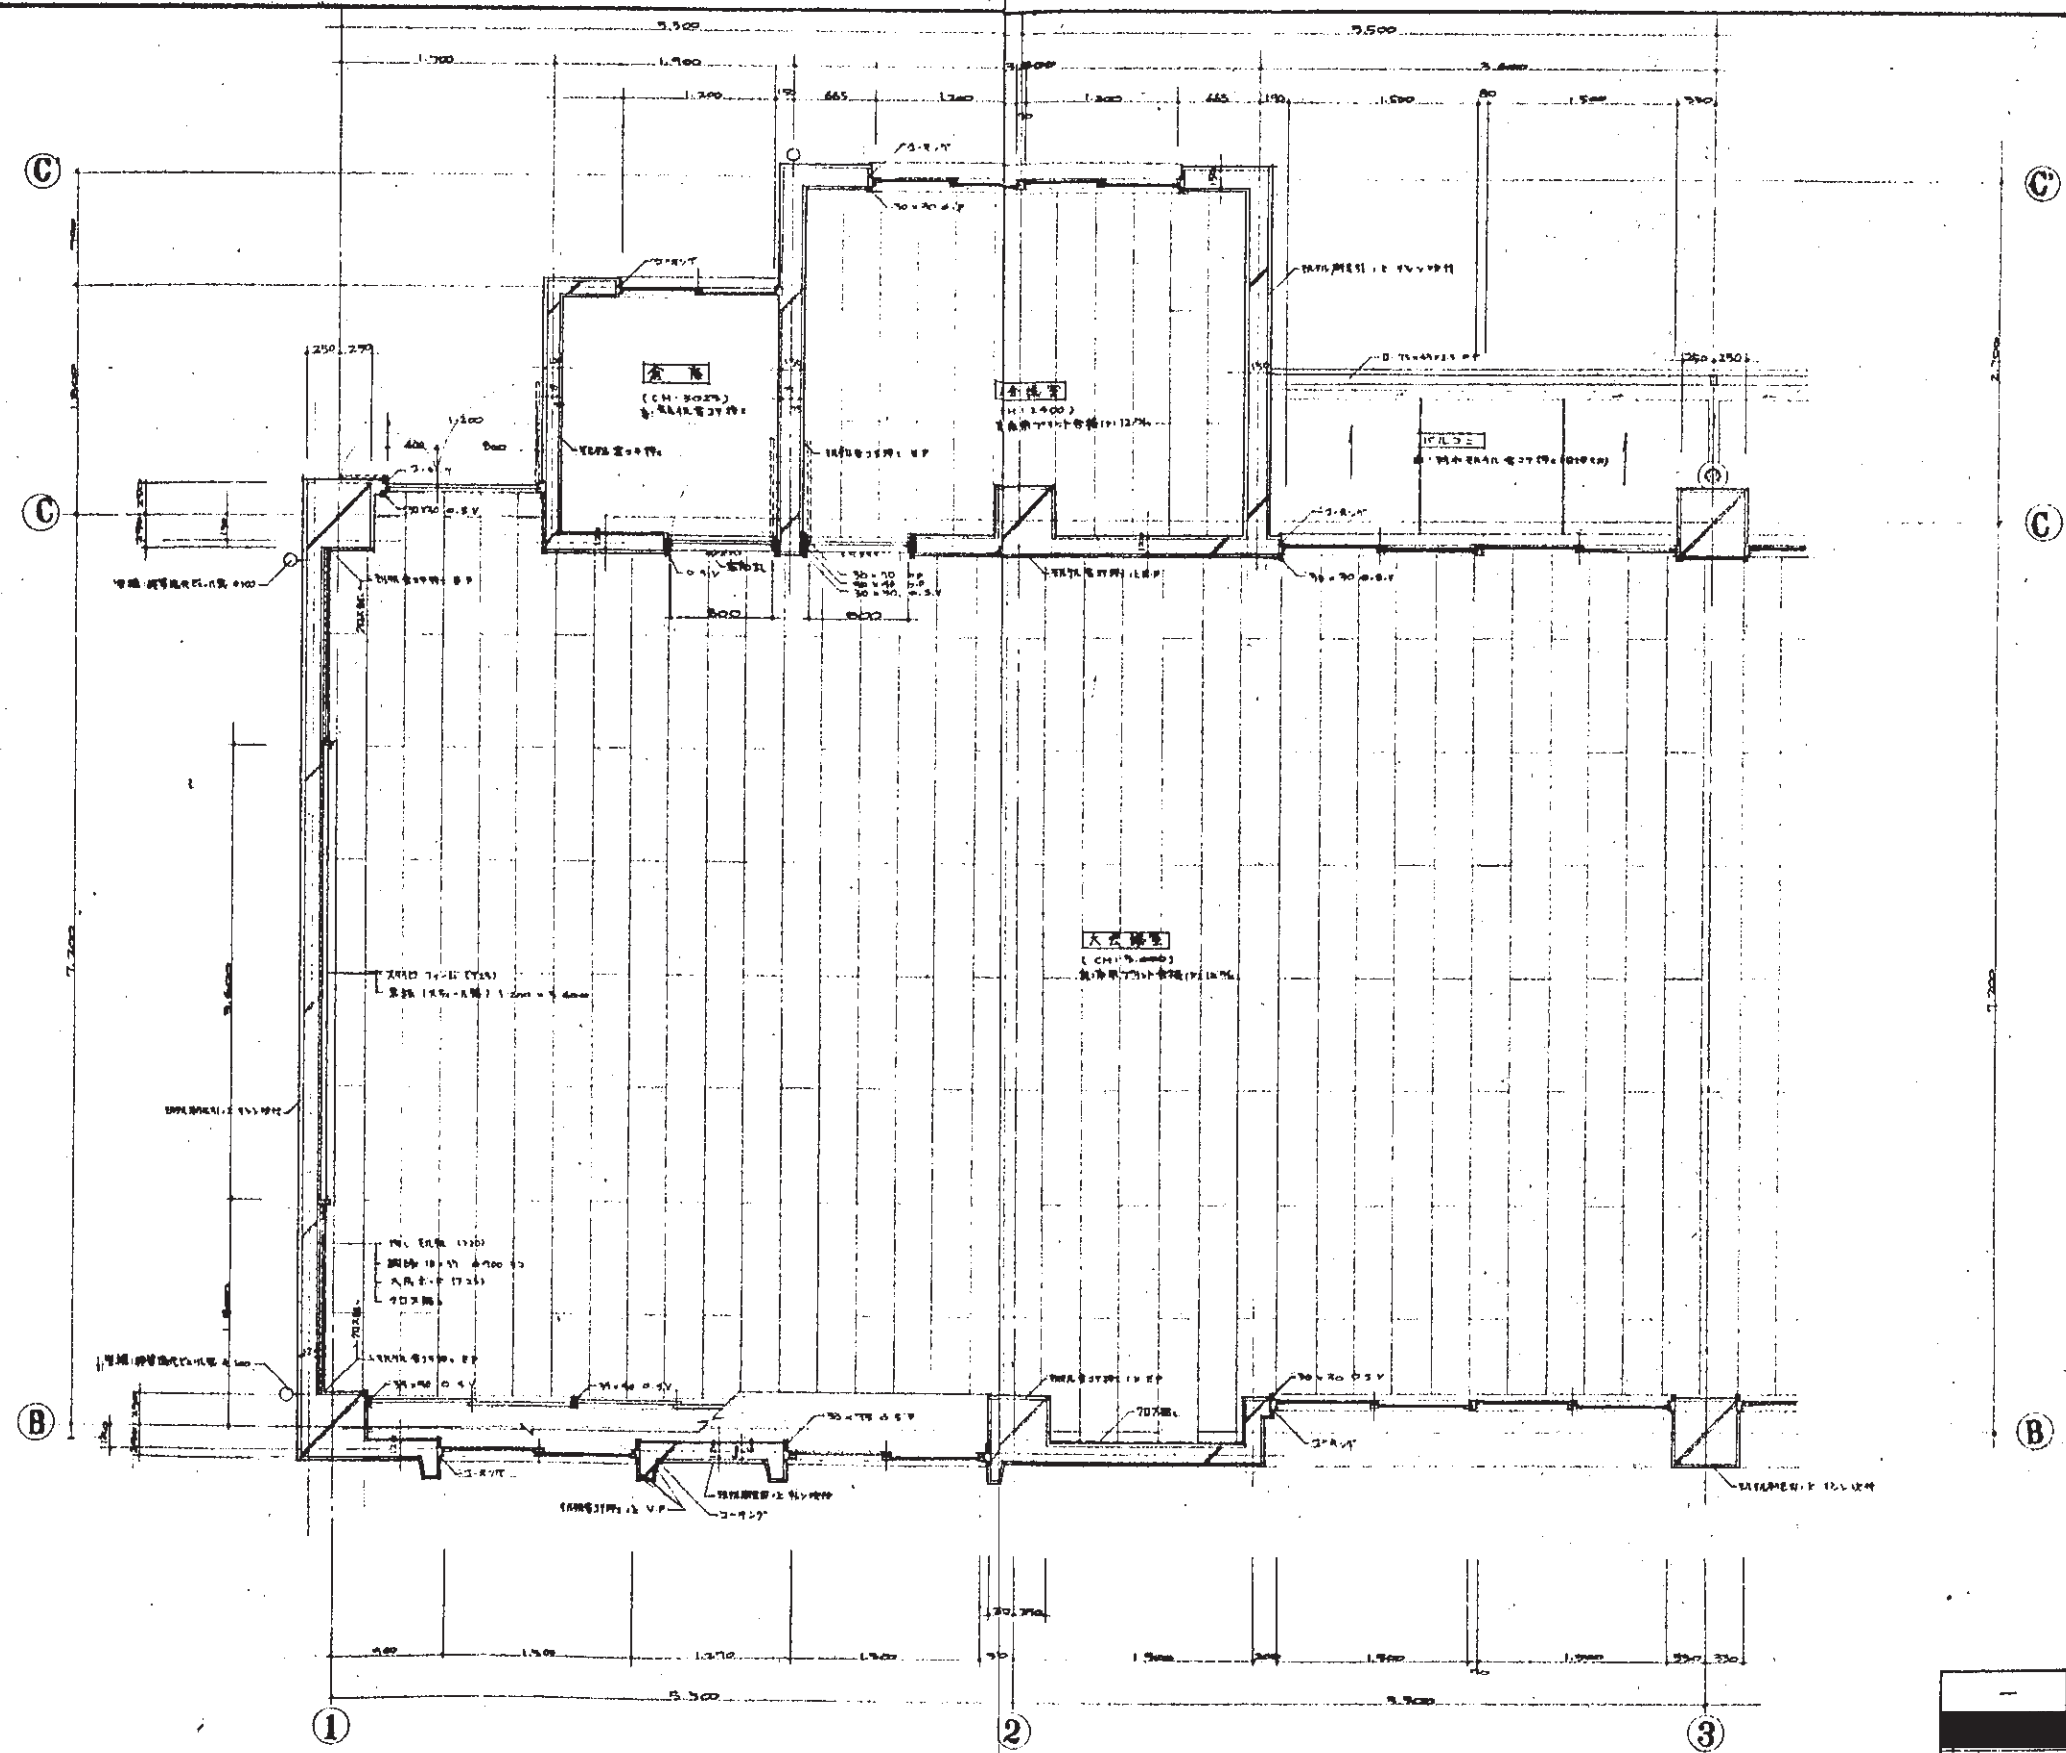

2階平面詳細図 (No. 2)

NO 21-4

共通	名称	集会所	所在地	東京都中央区
設計	氏名	株式会社 〇〇〇	設計者	〇〇〇
2階平面詳細図(No.2)	縮尺	1/50	図名	北集会所建設時一般図