



平面図

座標北

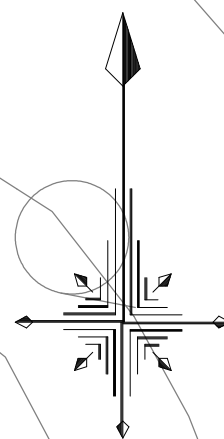


S=1:250

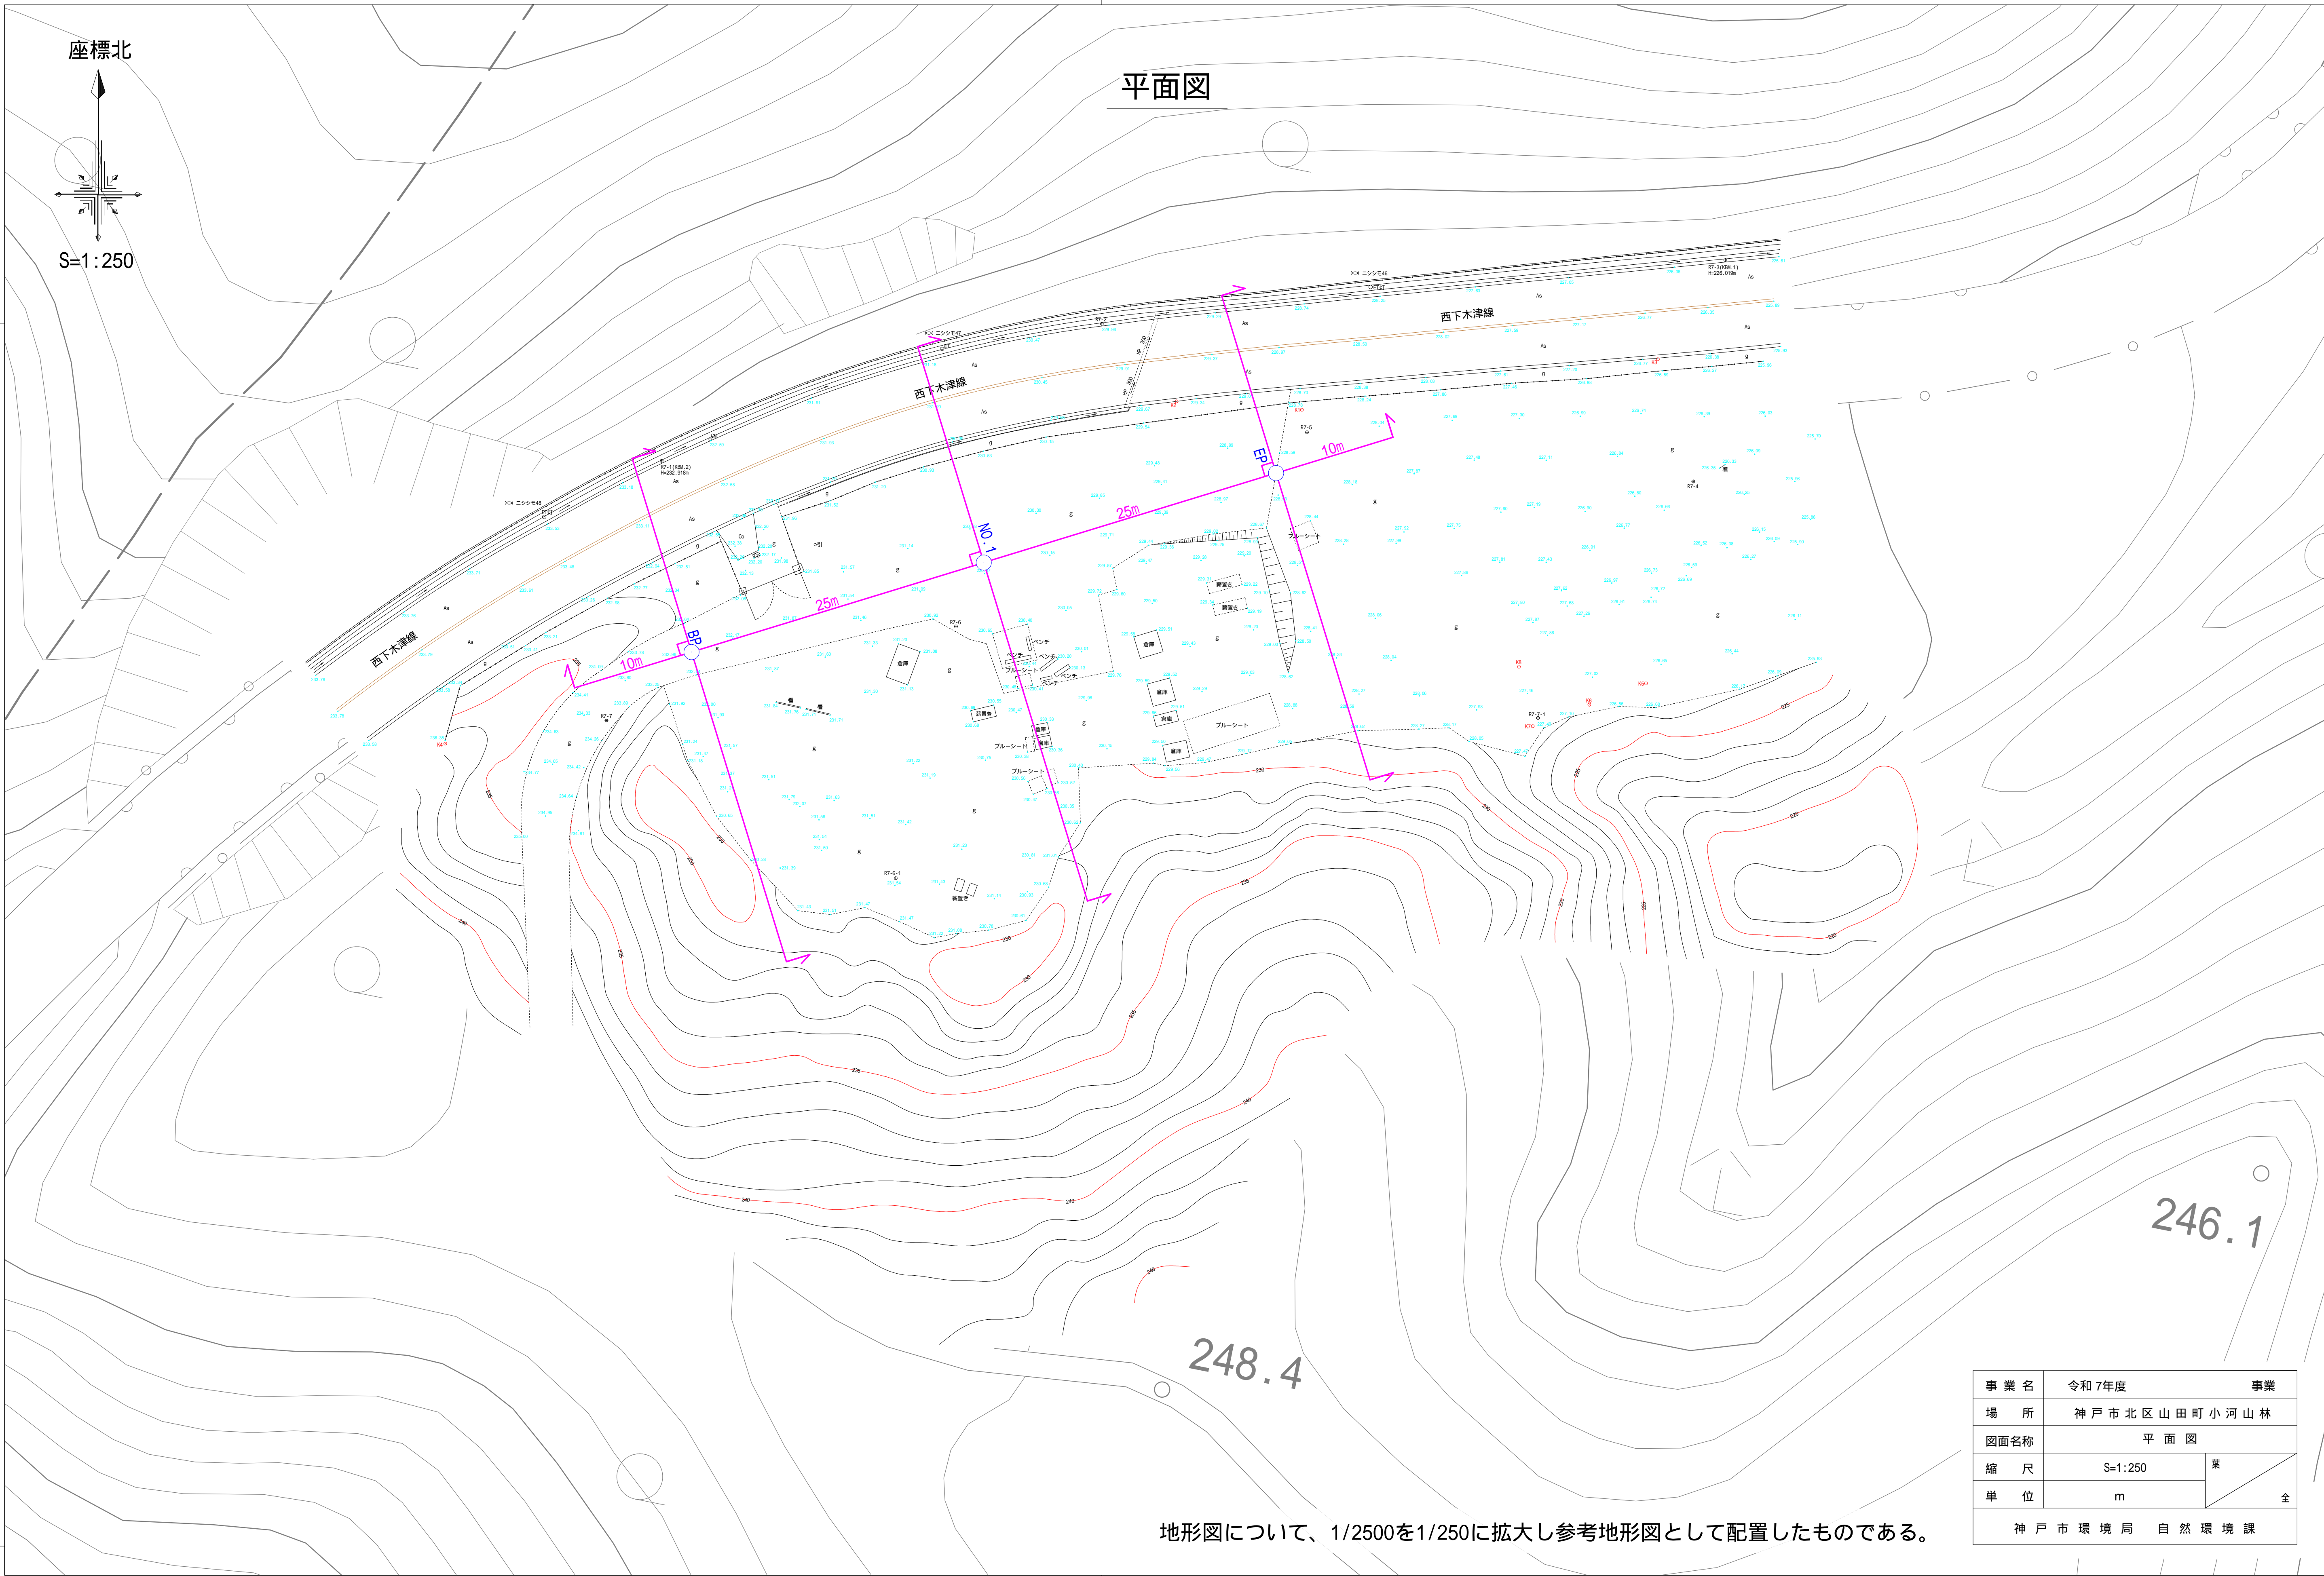

地形図について、1/2500を1/250に拡大し参考地形図として配置したものである。


事業名	令和7年度	事業
場所	神戸市北区山田町小河山林	
図面名称	平面図	
縮尺	S=1:250	葉
単位	m	全
神戸市環境局 自然環境課		

横断図(1)

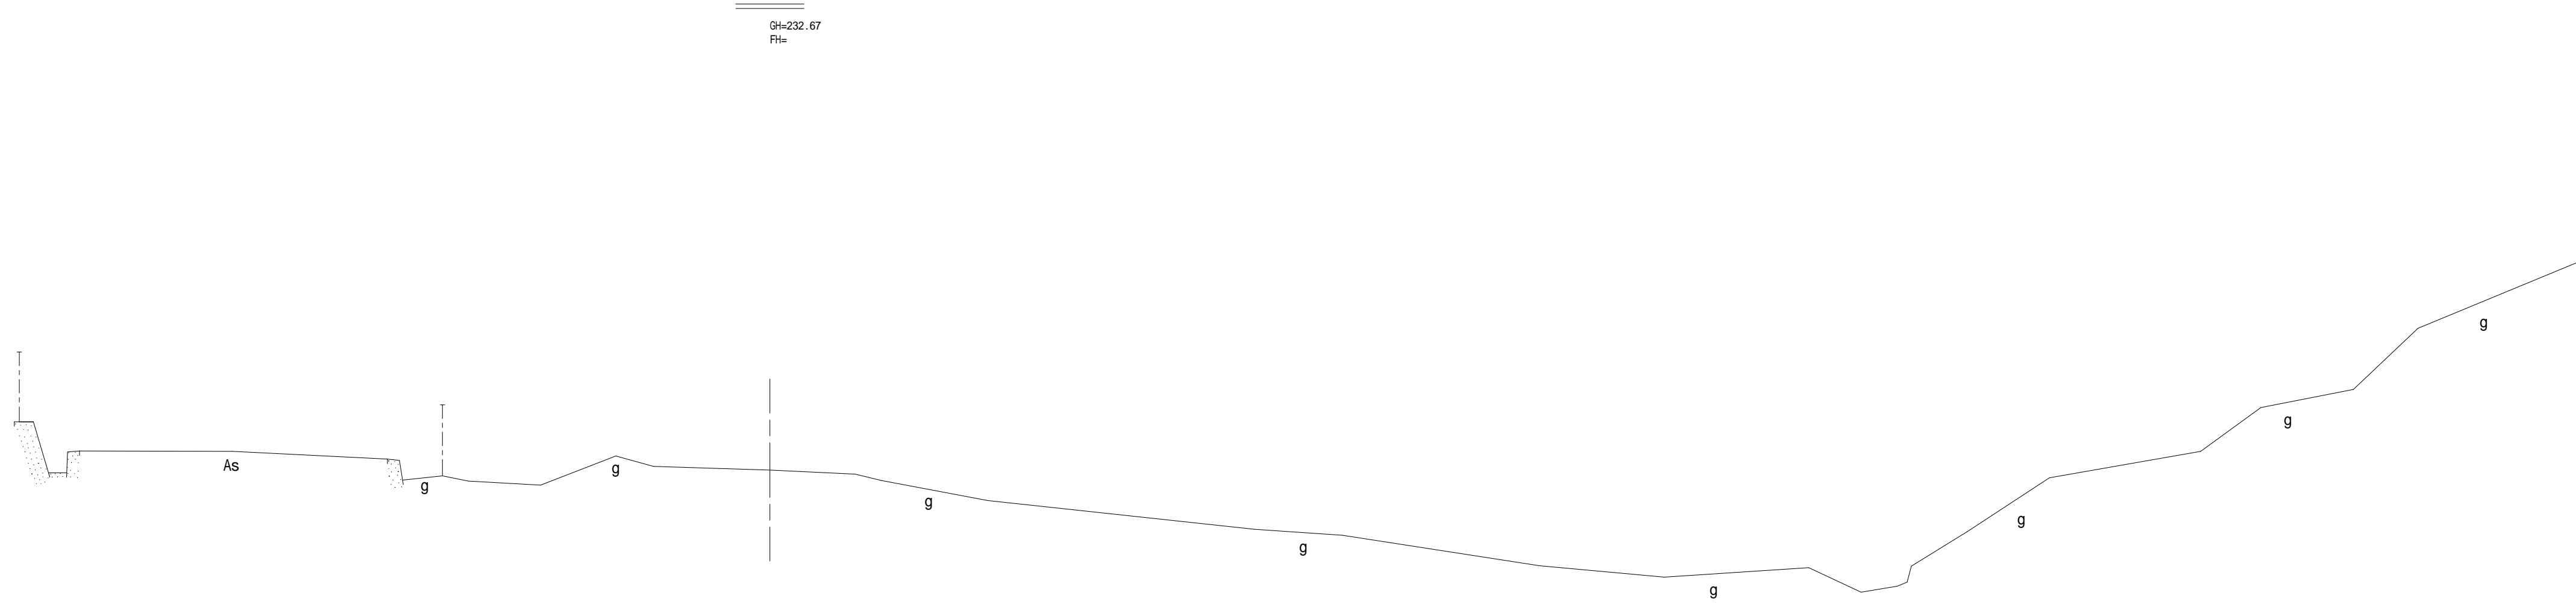

DL=225.000

GH=230.69
FH=

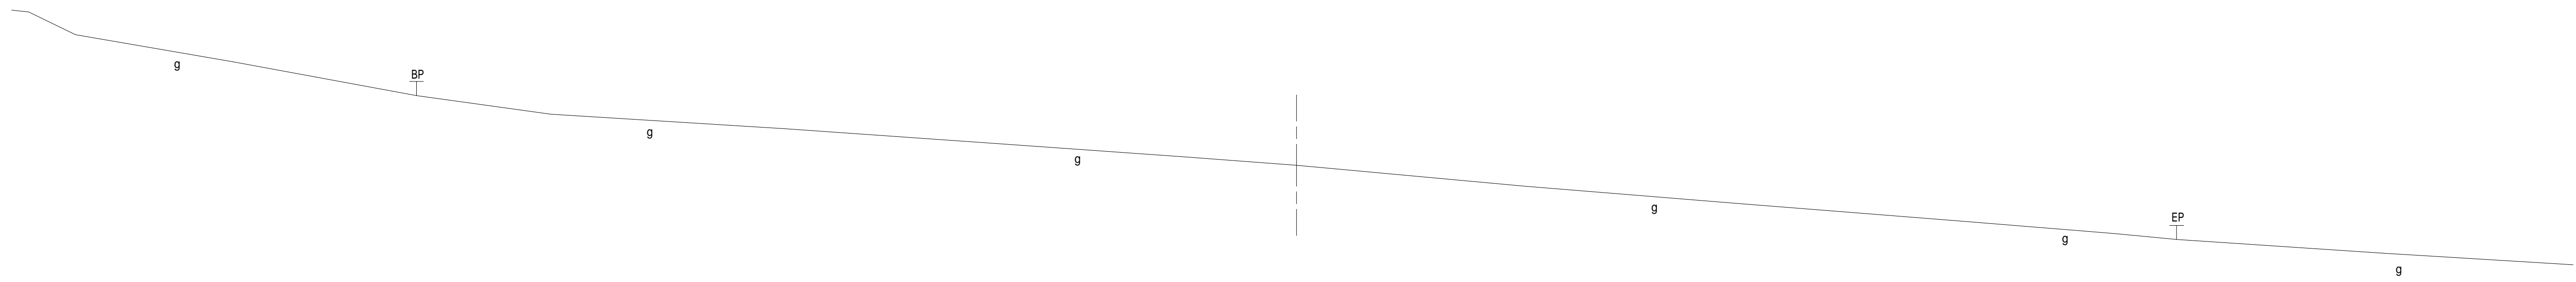


DL=225.000


事業名	令和 年度	事業
場所	神戸市北区山田町小河山林	
図面名称	横断図(1)	
縮尺	S=1:100	葉 全
単位	m	
神戸市環境局 自然環境課		

横断図(2)

0H=228.58
FH=

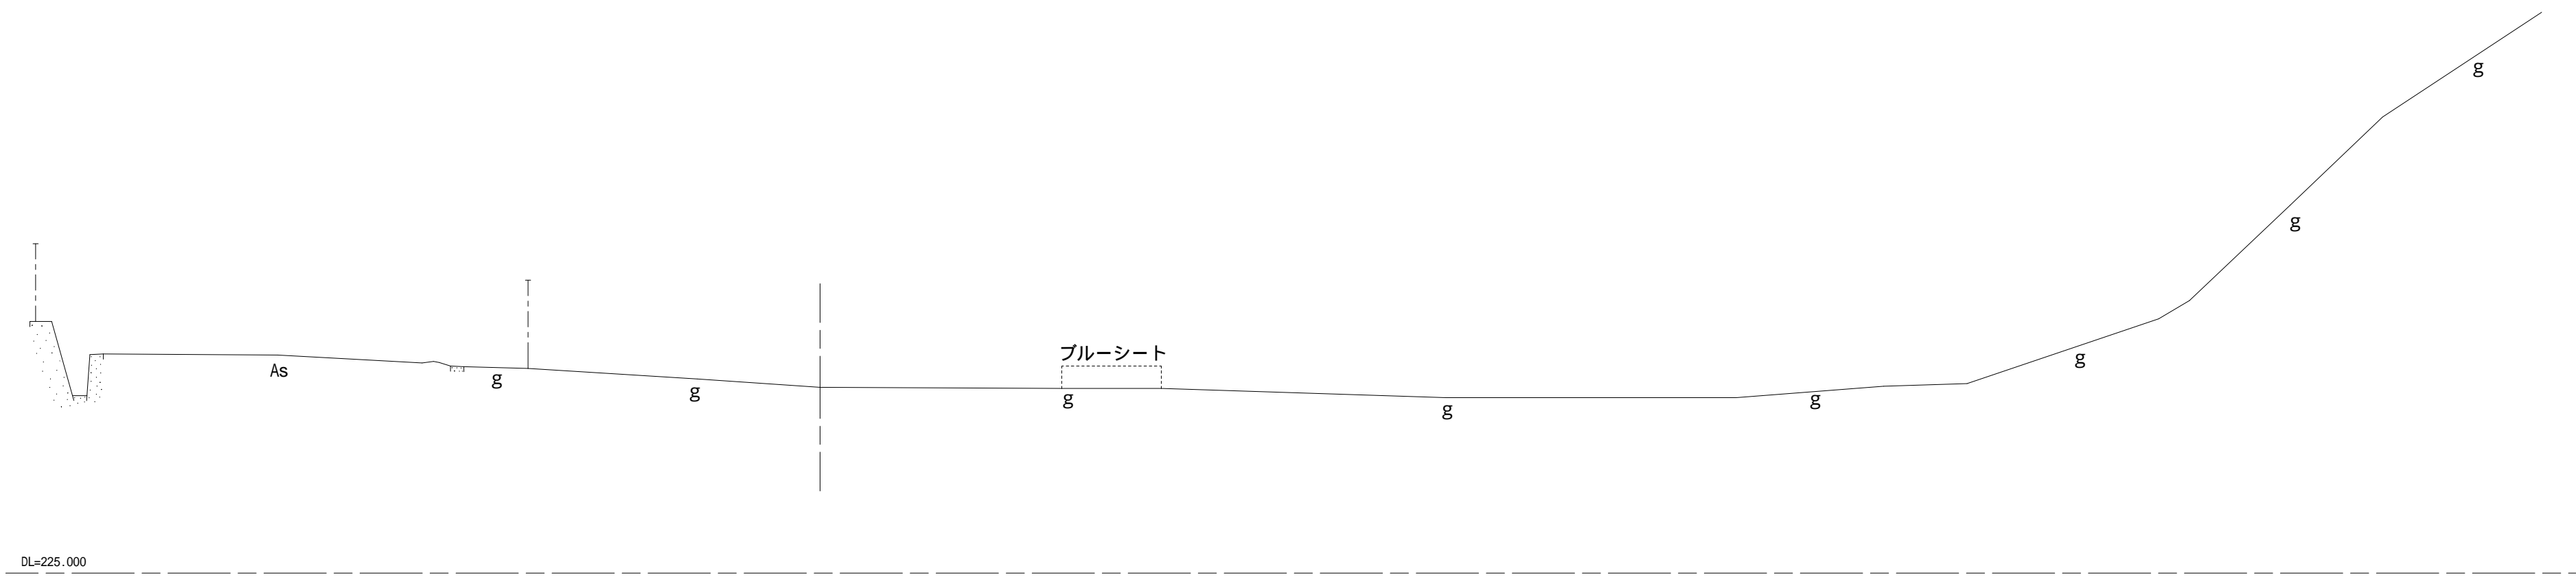

0H=230.69
FH=

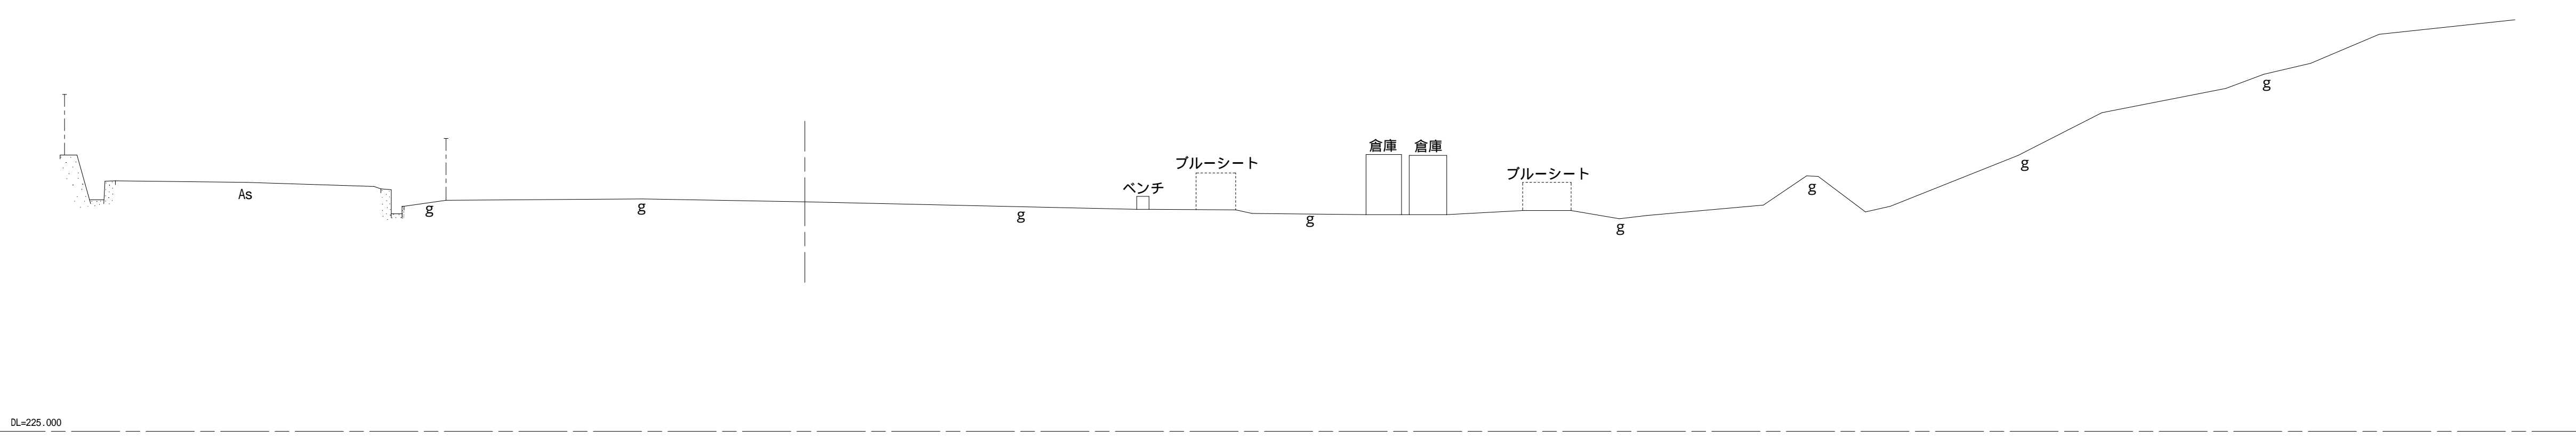

事業名	令和 年度	事業
場所	神戸市北区山田町小河山林	
図面名称	横断図(2)	
縮尺	S=1:100	葉 全
単位	m	
神戸市環境局 自然環境課		