


現況平面図 S=1:200
神戸市北区有野台9丁目21-8

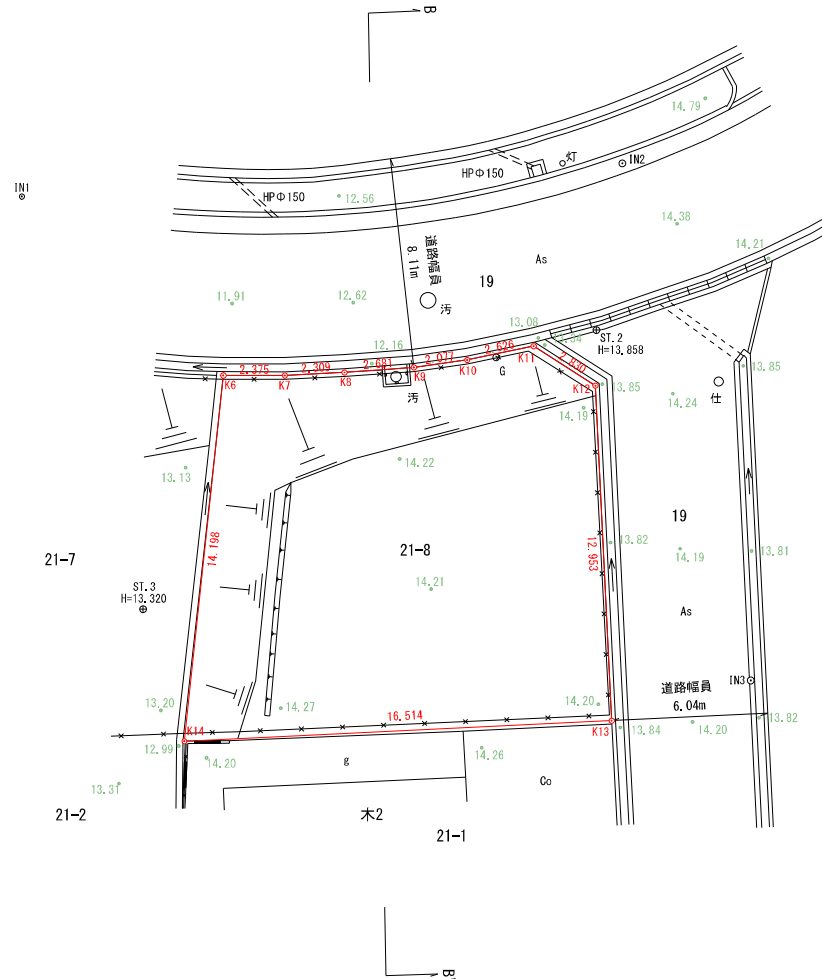

令和4年1月作成

設計図	神戸市都市局新都市工務課		
事業名			
工事名			
図面名称	現況平面図		
課長	製図者		
係長	製図日付		
照査	縮尺	S=1:200	
設計者	図番		