


# 現況平面図

所在：神戸市北区有馬町字有馬1127番1

縮尺S=1:100

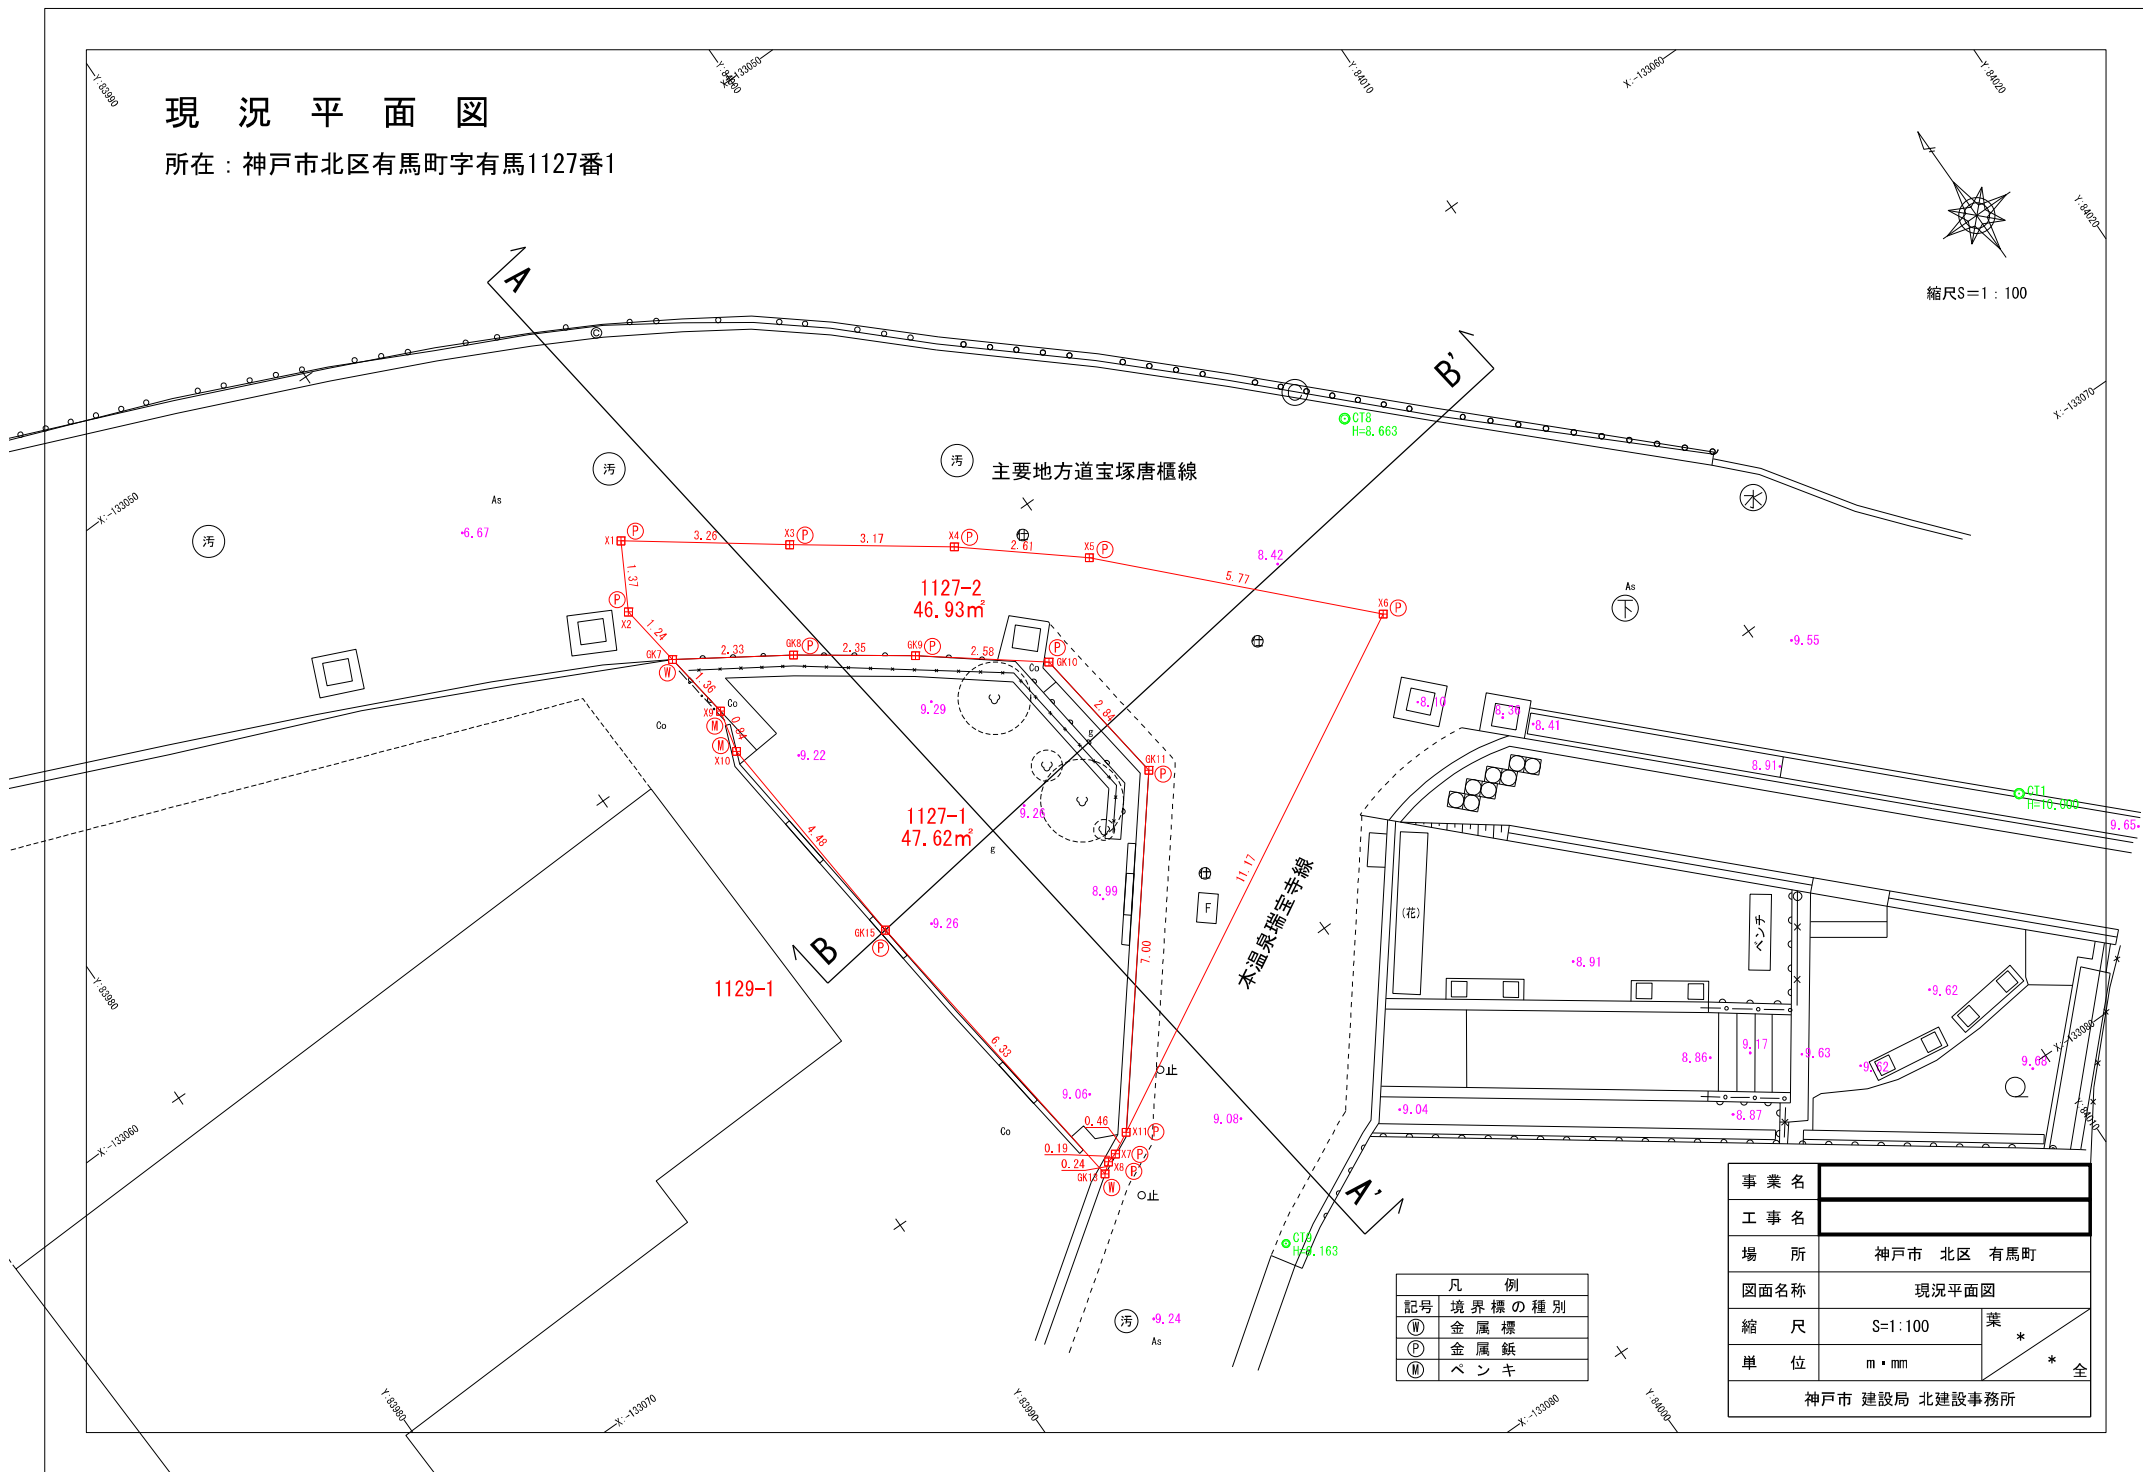

| 凡 例 |        |
|-----|--------|
| 記号  | 境界標の種類 |
| Ⅱ   | 金属標    |
| P   | 金属鈔    |
| M   | ペンキ    |

|                |            |                  |  |
|----------------|------------|------------------|--|
| 事業名            |            |                  |  |
| 工事名            |            |                  |  |
| 場所             | 神戸市 北区 有馬町 |                  |  |
| 図面名称           | 現況平面図      |                  |  |
| 縮尺             | S=1:100    | 葉<br>*<br>*<br>全 |  |
| 単位             | m・mm       |                  |  |
| 神戸市 建設局 北建設事務所 |            |                  |  |