



178.28m²

仕上表	
天井	LGS+PB12.5下地 ビニールクロス貼り
壁	LGS65+PB12.5下地 ビニールクロス貼り
巾木	ソフト巾木
床	コンクリート金鍍押さえの上 タイルカーペット貼り
照明	LED照明器具 (26台)
備考	ガラス面 スリガラス調シート貼付 (幅1,840mm) ※シートにスレ跡あり

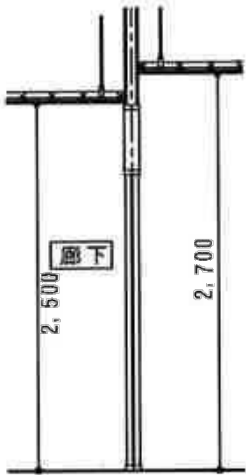


断面図

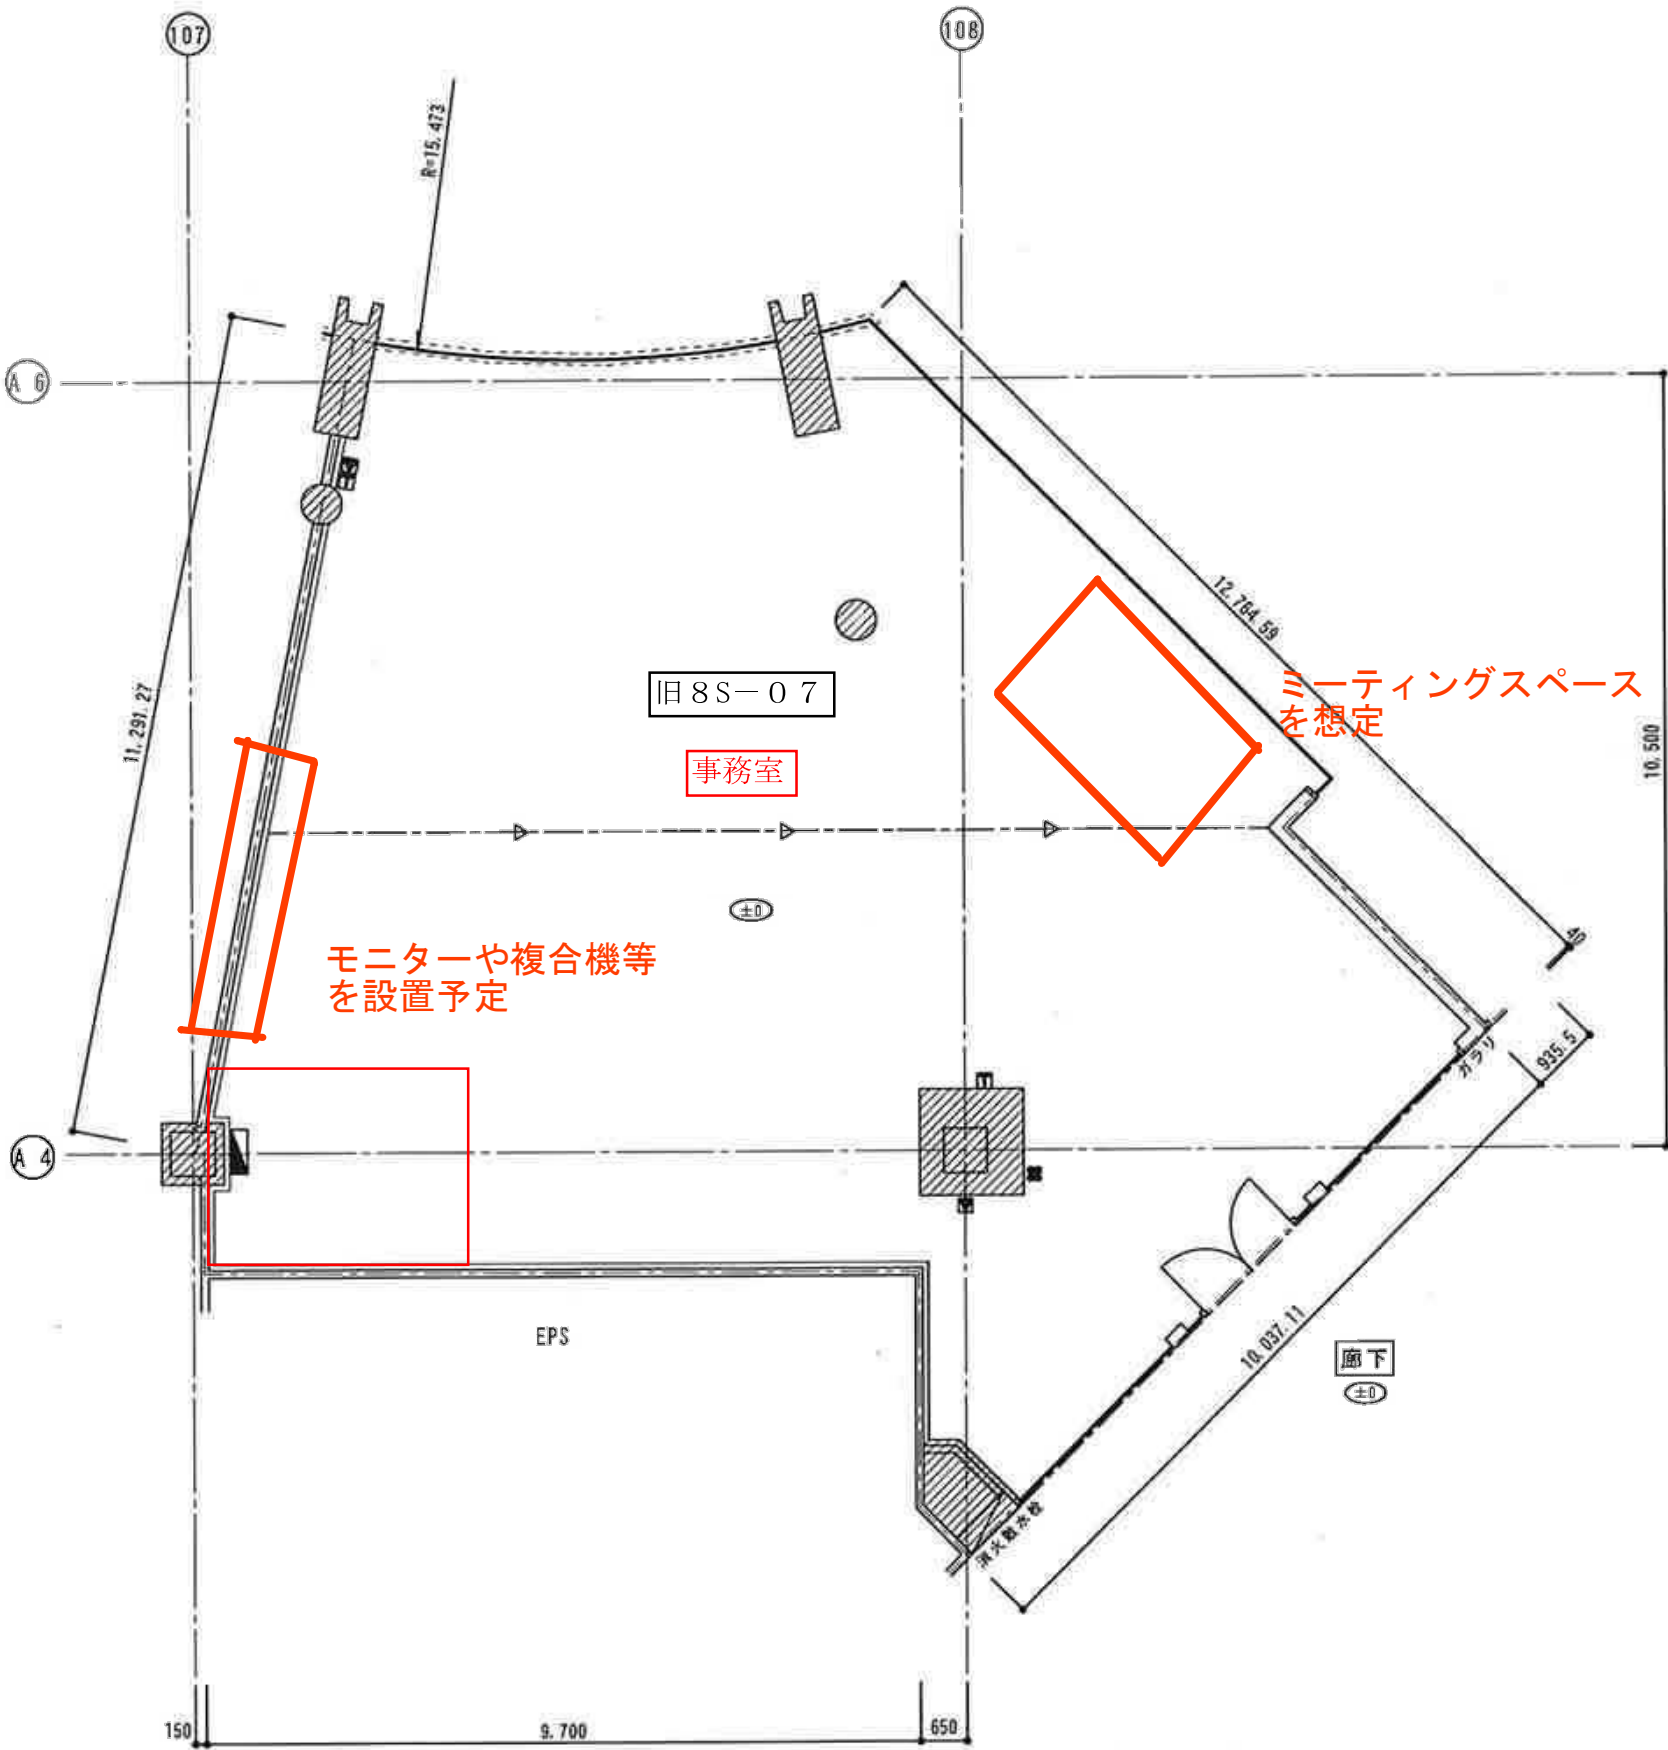


凡例	
	分電盤
	防煙垂れ壁ガラス
	排煙口操作BOX
	FCUコントローラー
	照明スイッチ
	照明器具 (LED)
	ファンコイルユニット
	一次空調吹出口
	排煙口
	コンセント
	火災感知器
	非常スピーカー
	誘導灯
	非常照明
	スプリンクラー

178.28㎡

仕上表	
天井	LGS+PB12.5下地 ビニールクロス貼り
壁	LGS65+PB12.5下地 ビニールクロス貼り
巾木	ソフト巾木
床	コンクリート金縁押さえの上 タイルカーペット貼り
照明	LED照明器具 (26台)
備考	ガラス面 スリガラス調シート貼付 (幅1,840mm) ※シートにスレ跡あり

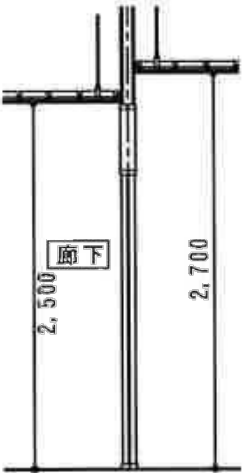



断面図

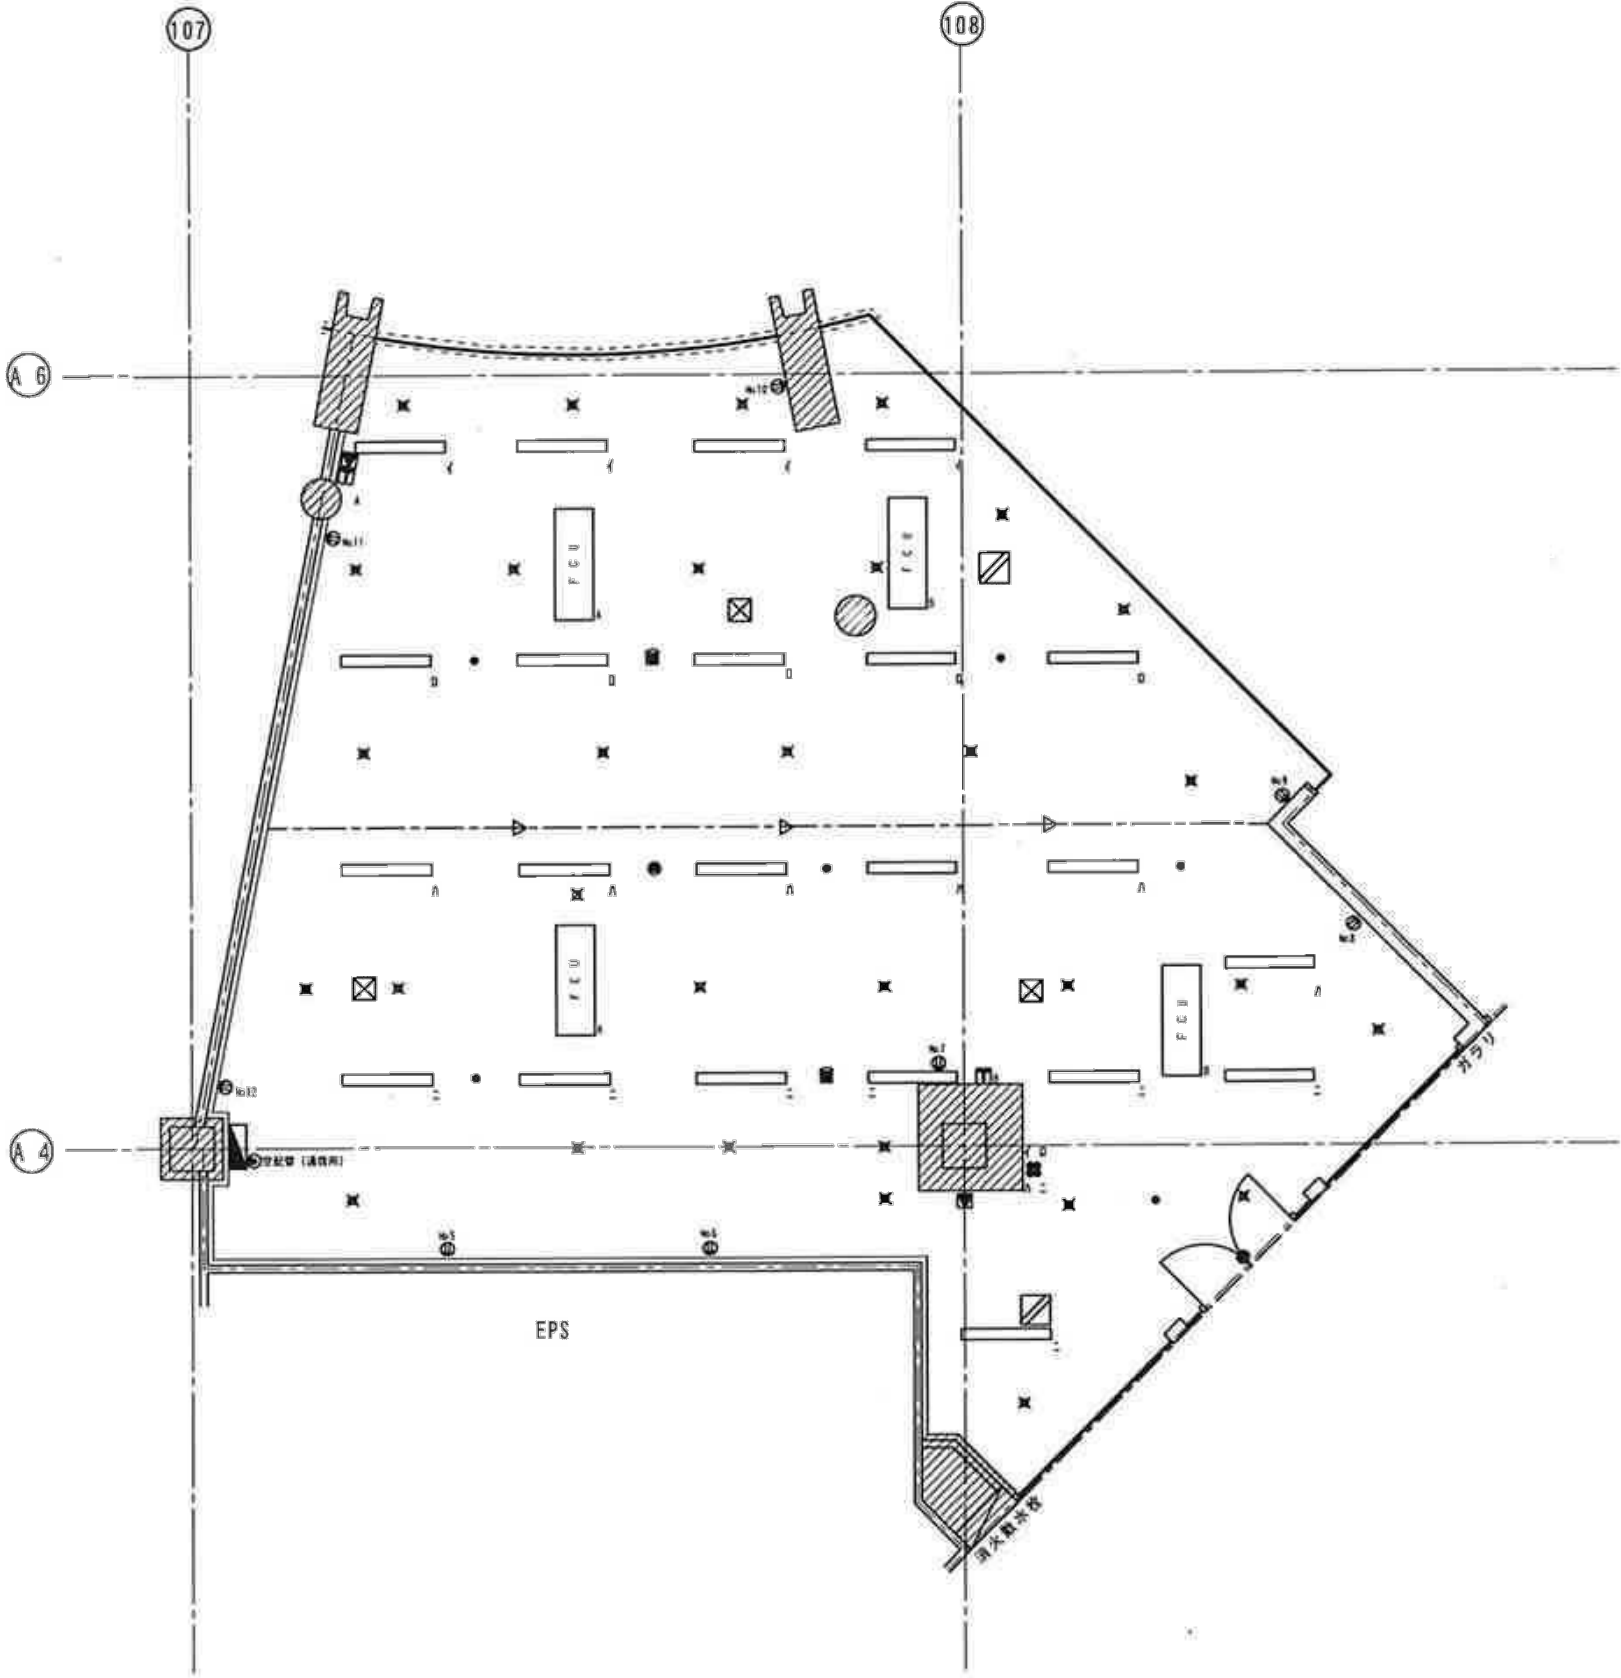

凡例	
	分電盤
	防煙垂れ壁ガラス
	排煙口操作BOX
	FCUコントローラー
	照明スイッチ
	照明器具 (LED)
	ファンコイルユニット
	一次空調吹出口
	排煙口
	コンセント
	火災感知器
	非常スピーカー
	誘導灯
	非常照明
	スプリンクラー

白色に塗装する必要がある範囲
(防火扉、各部屋等の扉を除く)

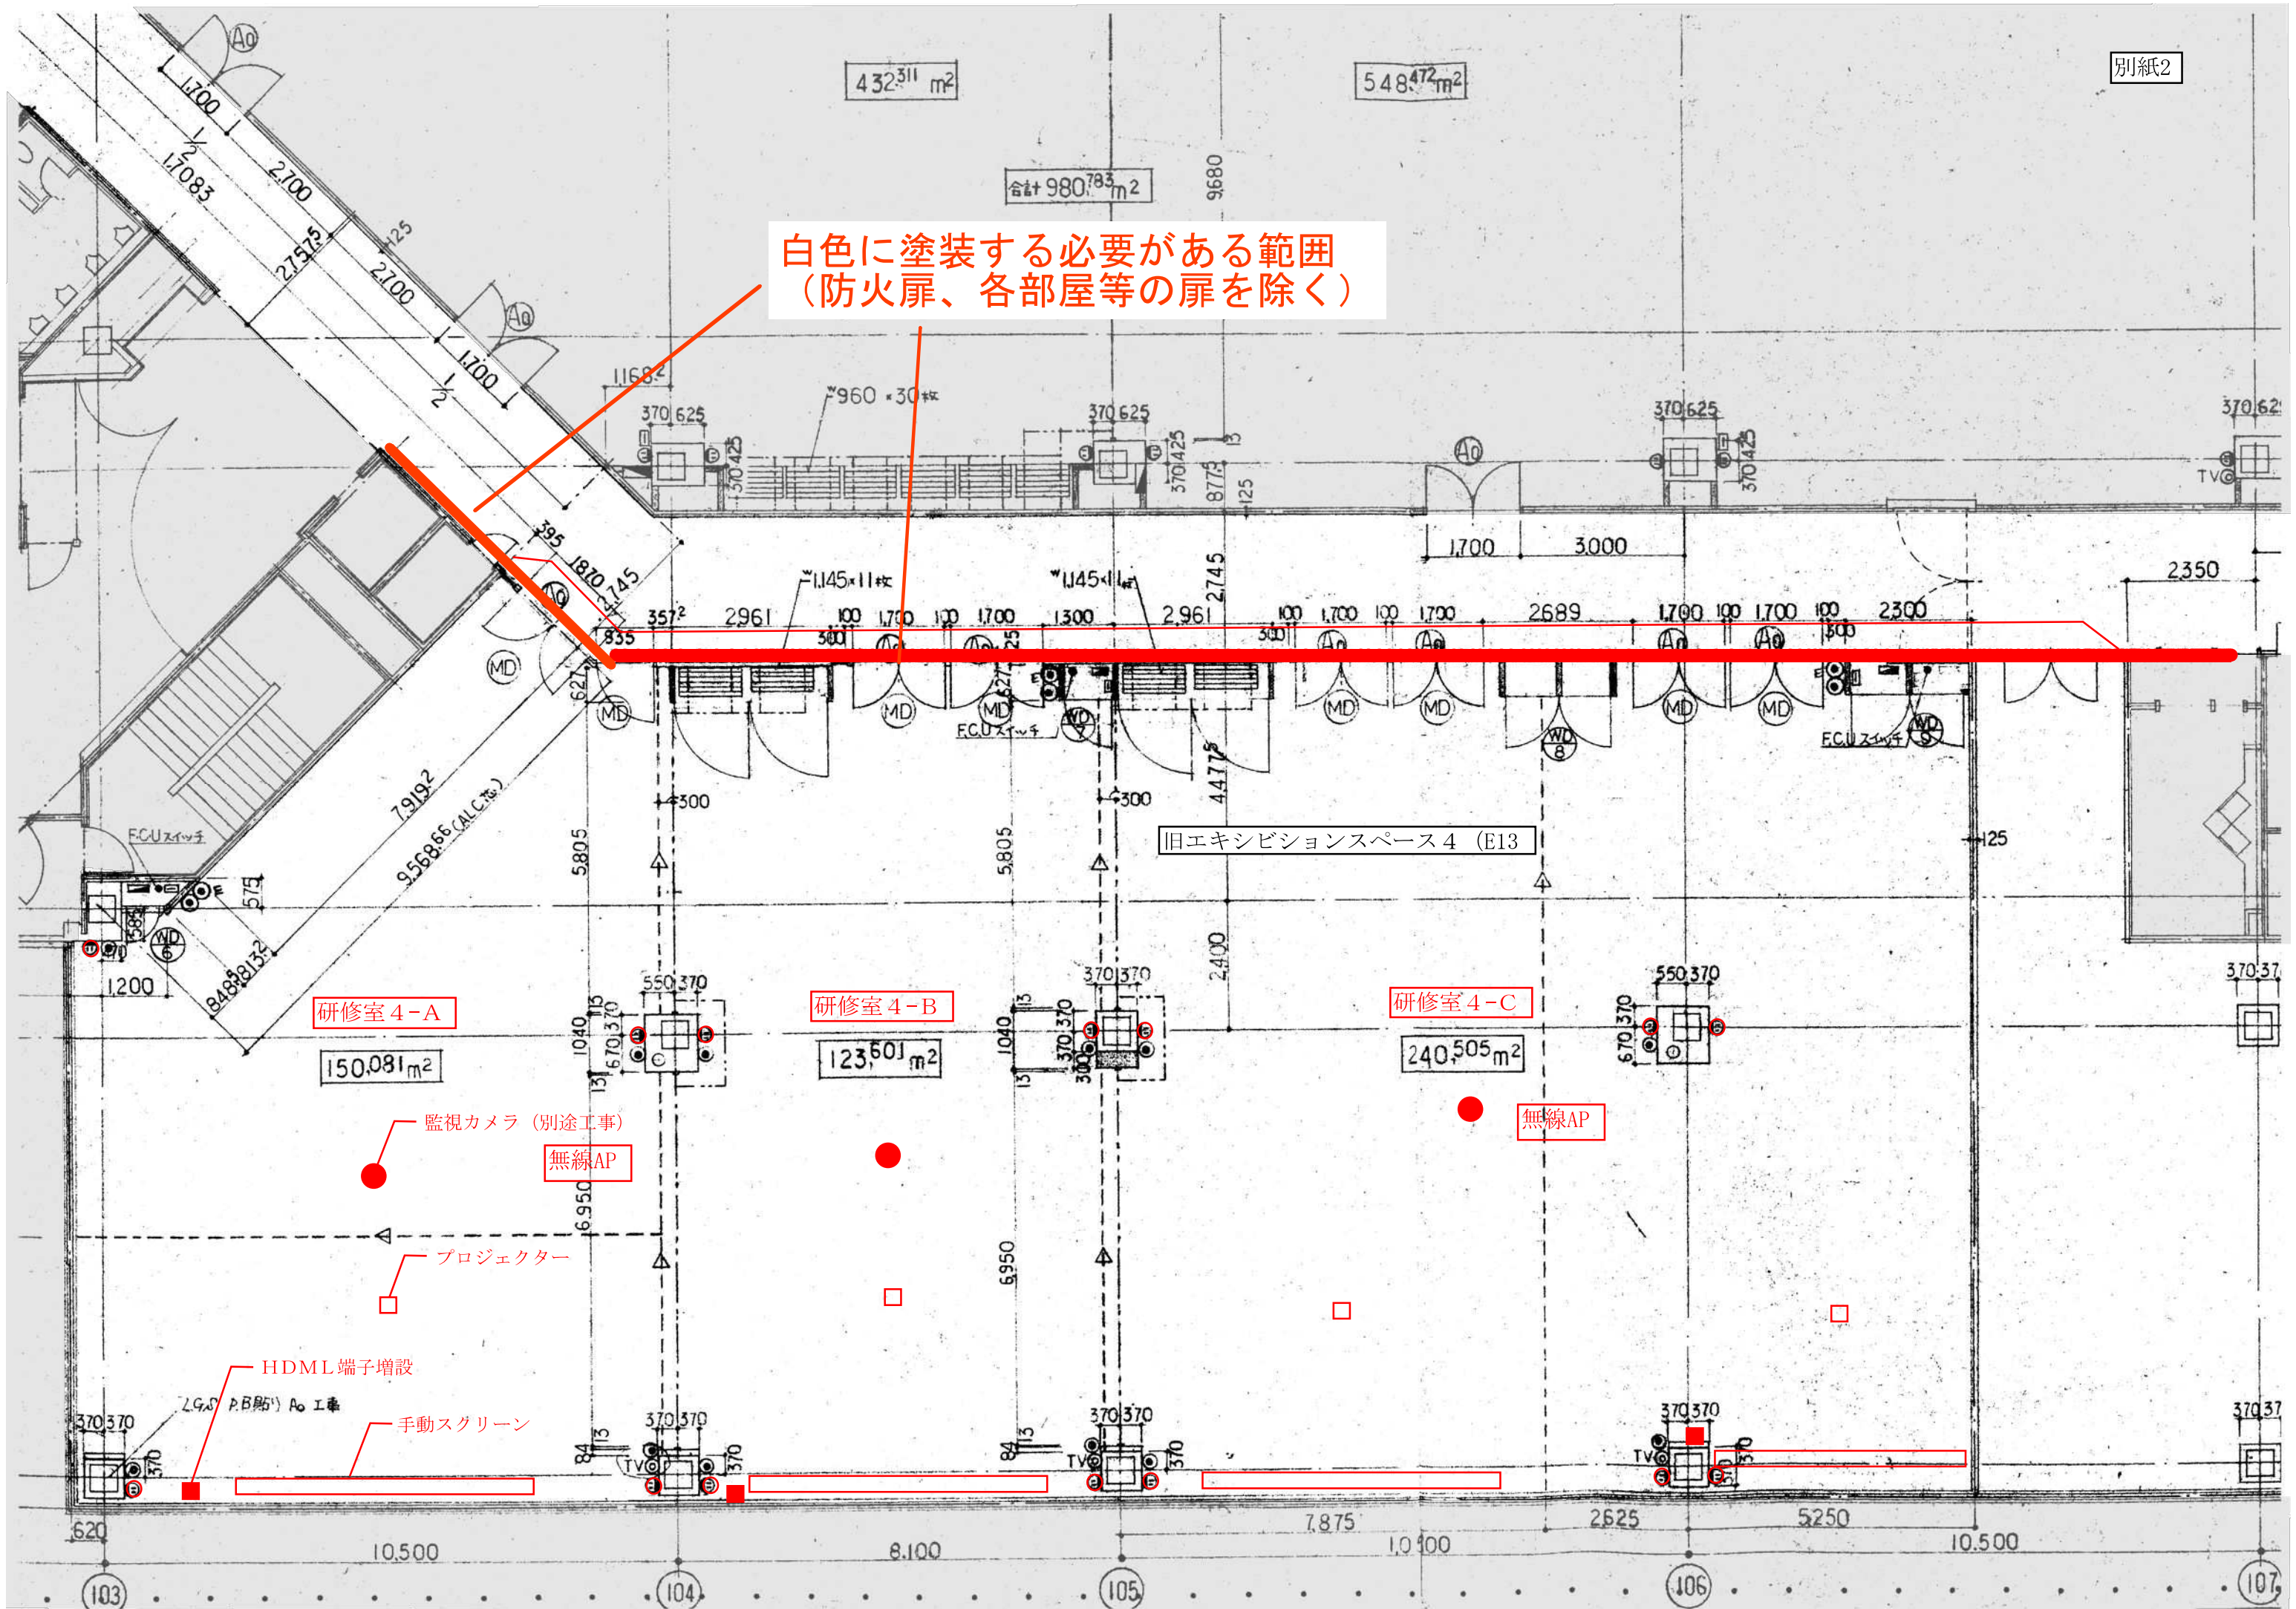

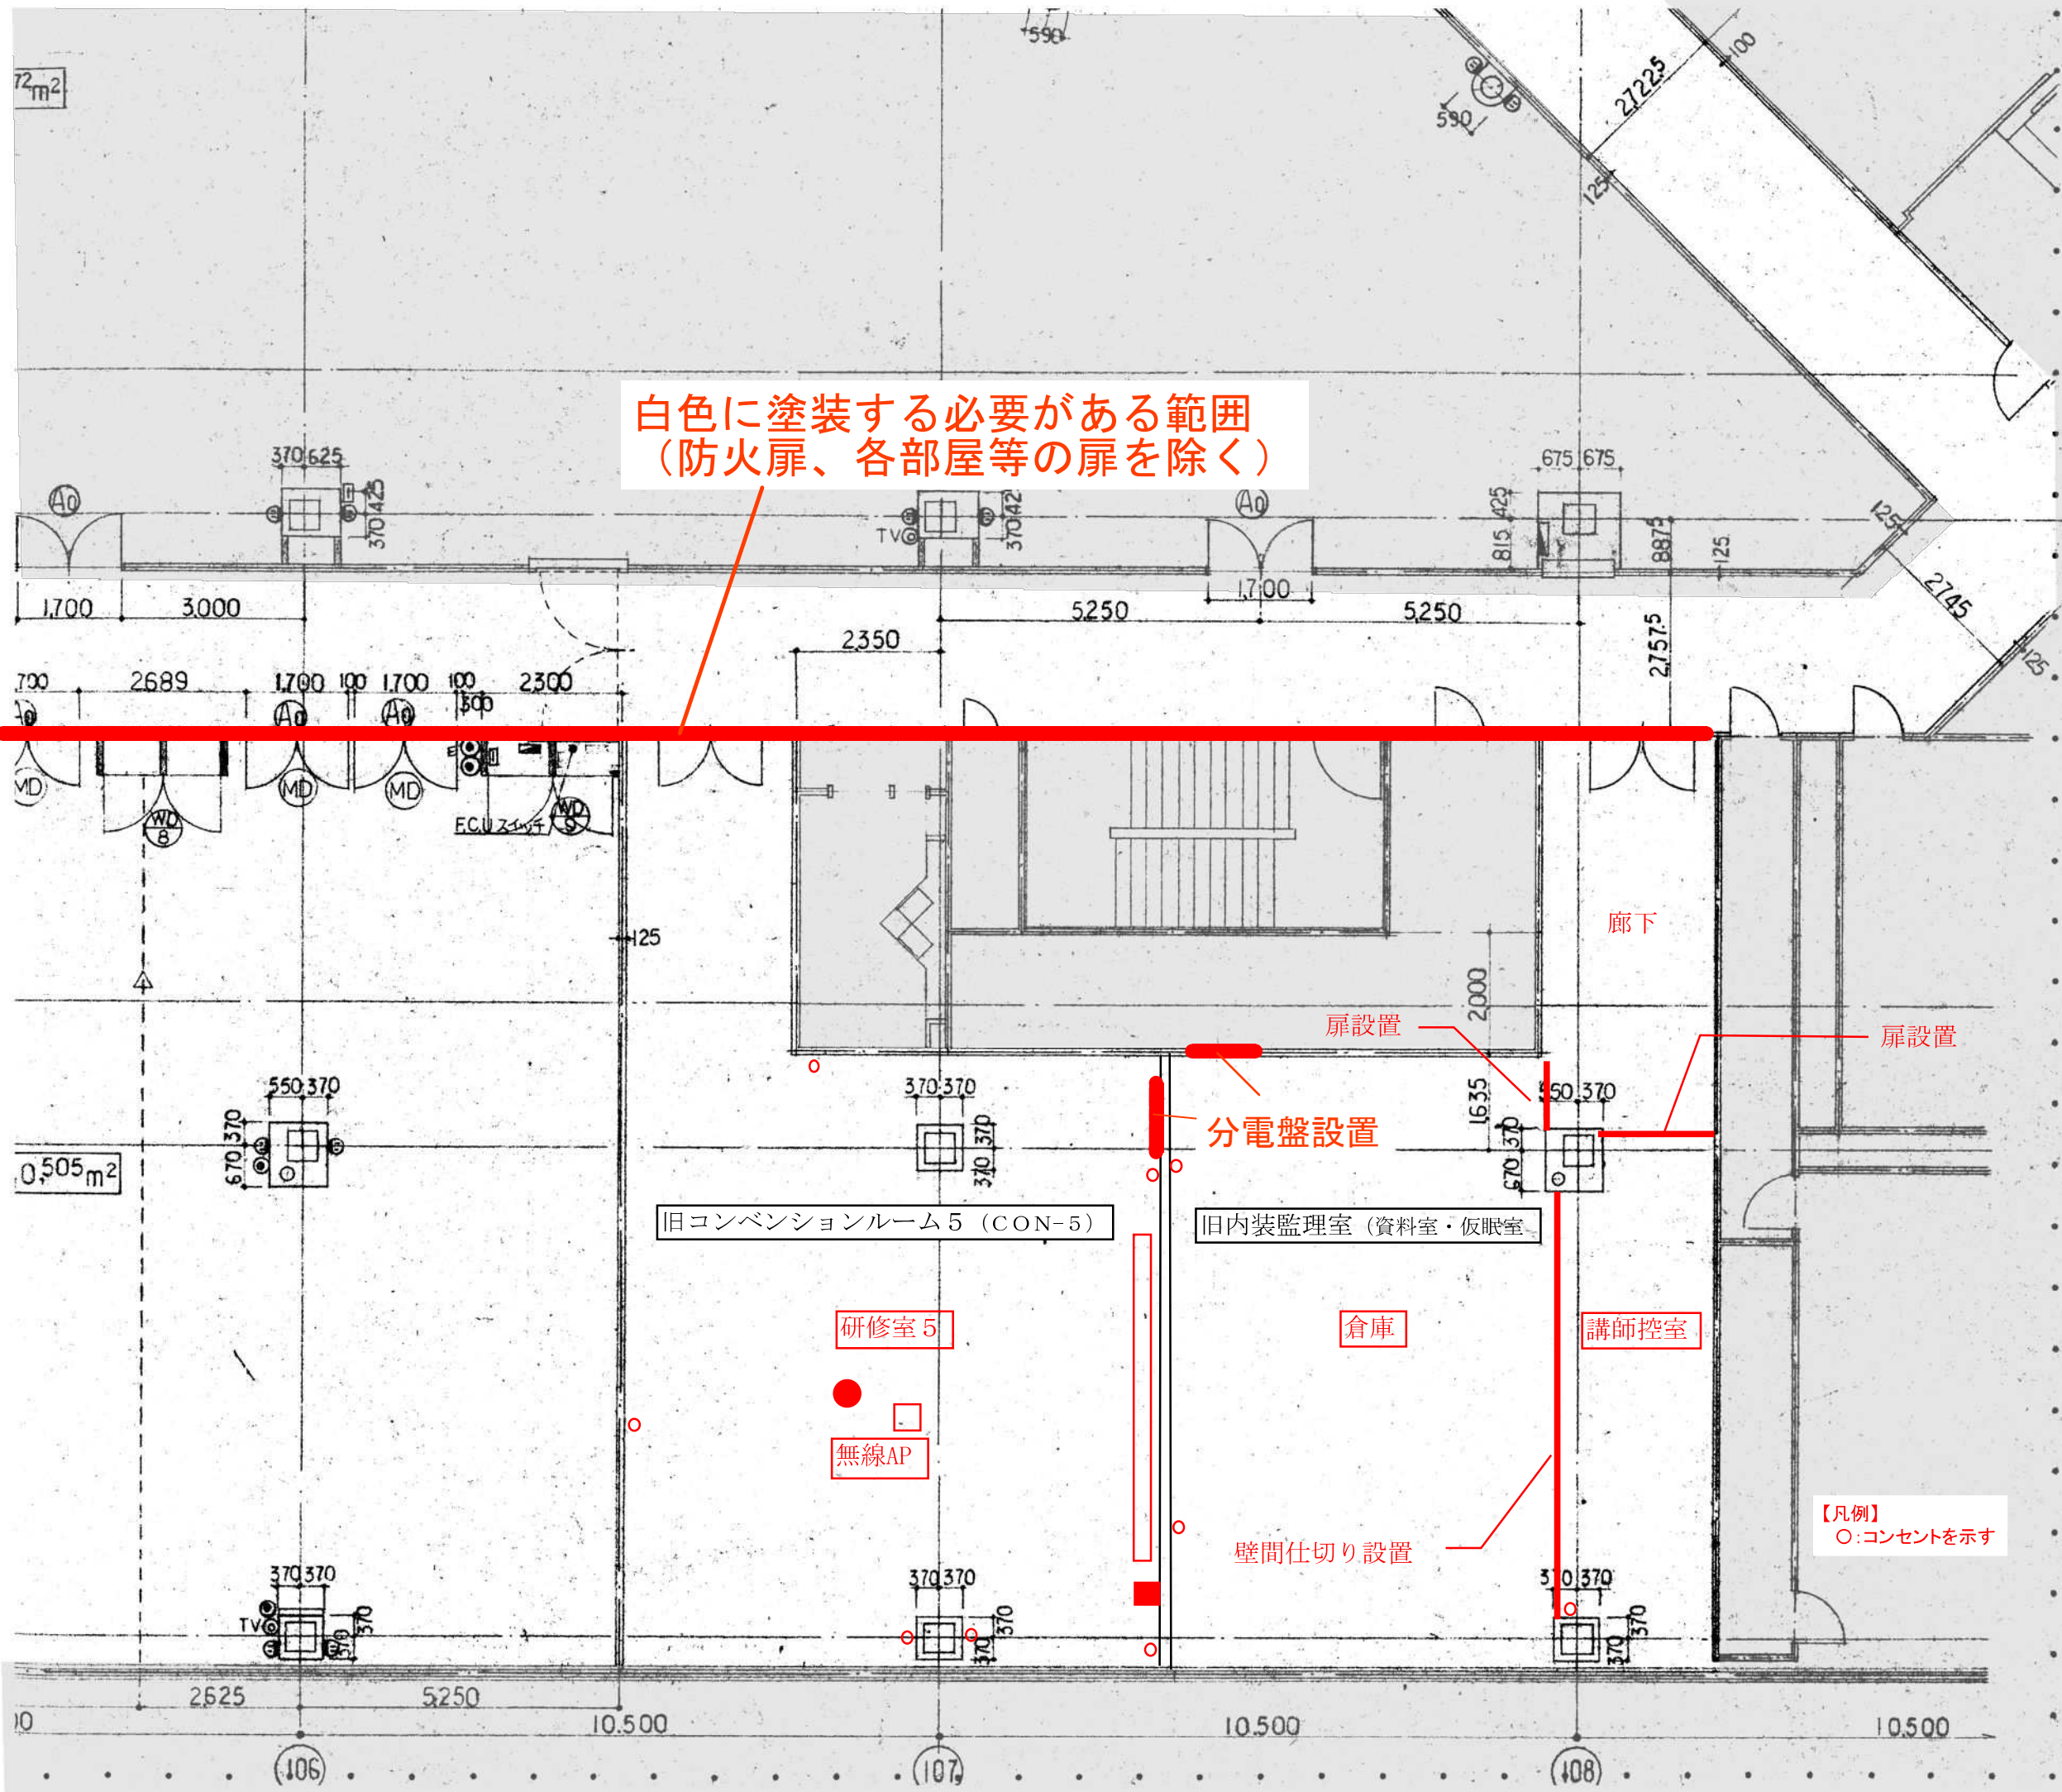

白色に塗装する必要がある範囲
(防火扉、各部屋等の扉を除く)

廊下

扉設置

扉設置

分電盤設置

旧コンベンションルーム5 (CON-5)

旧内装監理室 (資料室・仮眠室)

研修室5

倉庫

講師控室

無線AP

壁間仕切り設置

【凡例】
○: コンセントを示す

K・F・M
KOBE FASHION MART

DRAWING TITLE	
9F テンボリスプラザ②④ 平面図	
SCALE	1/100
DATE	
SIGN	
NO. 06	

廊下部分の壁面を白色に
塗装してください。

2025/05/16



この窓側 2 列だけ照明を消せるように
操作盤のスイッチを分けてください。

4 c 研修室

2025/05/16

この窓側 2 列だけ照明を消せるように
操作盤のスイッチを分けてください。



2025/05/16

4 b 研修室



この窓側 2 列だけ照明を消せるように
操作盤のスイッチを分けてください。

4 a 研修室

2025/05/16