

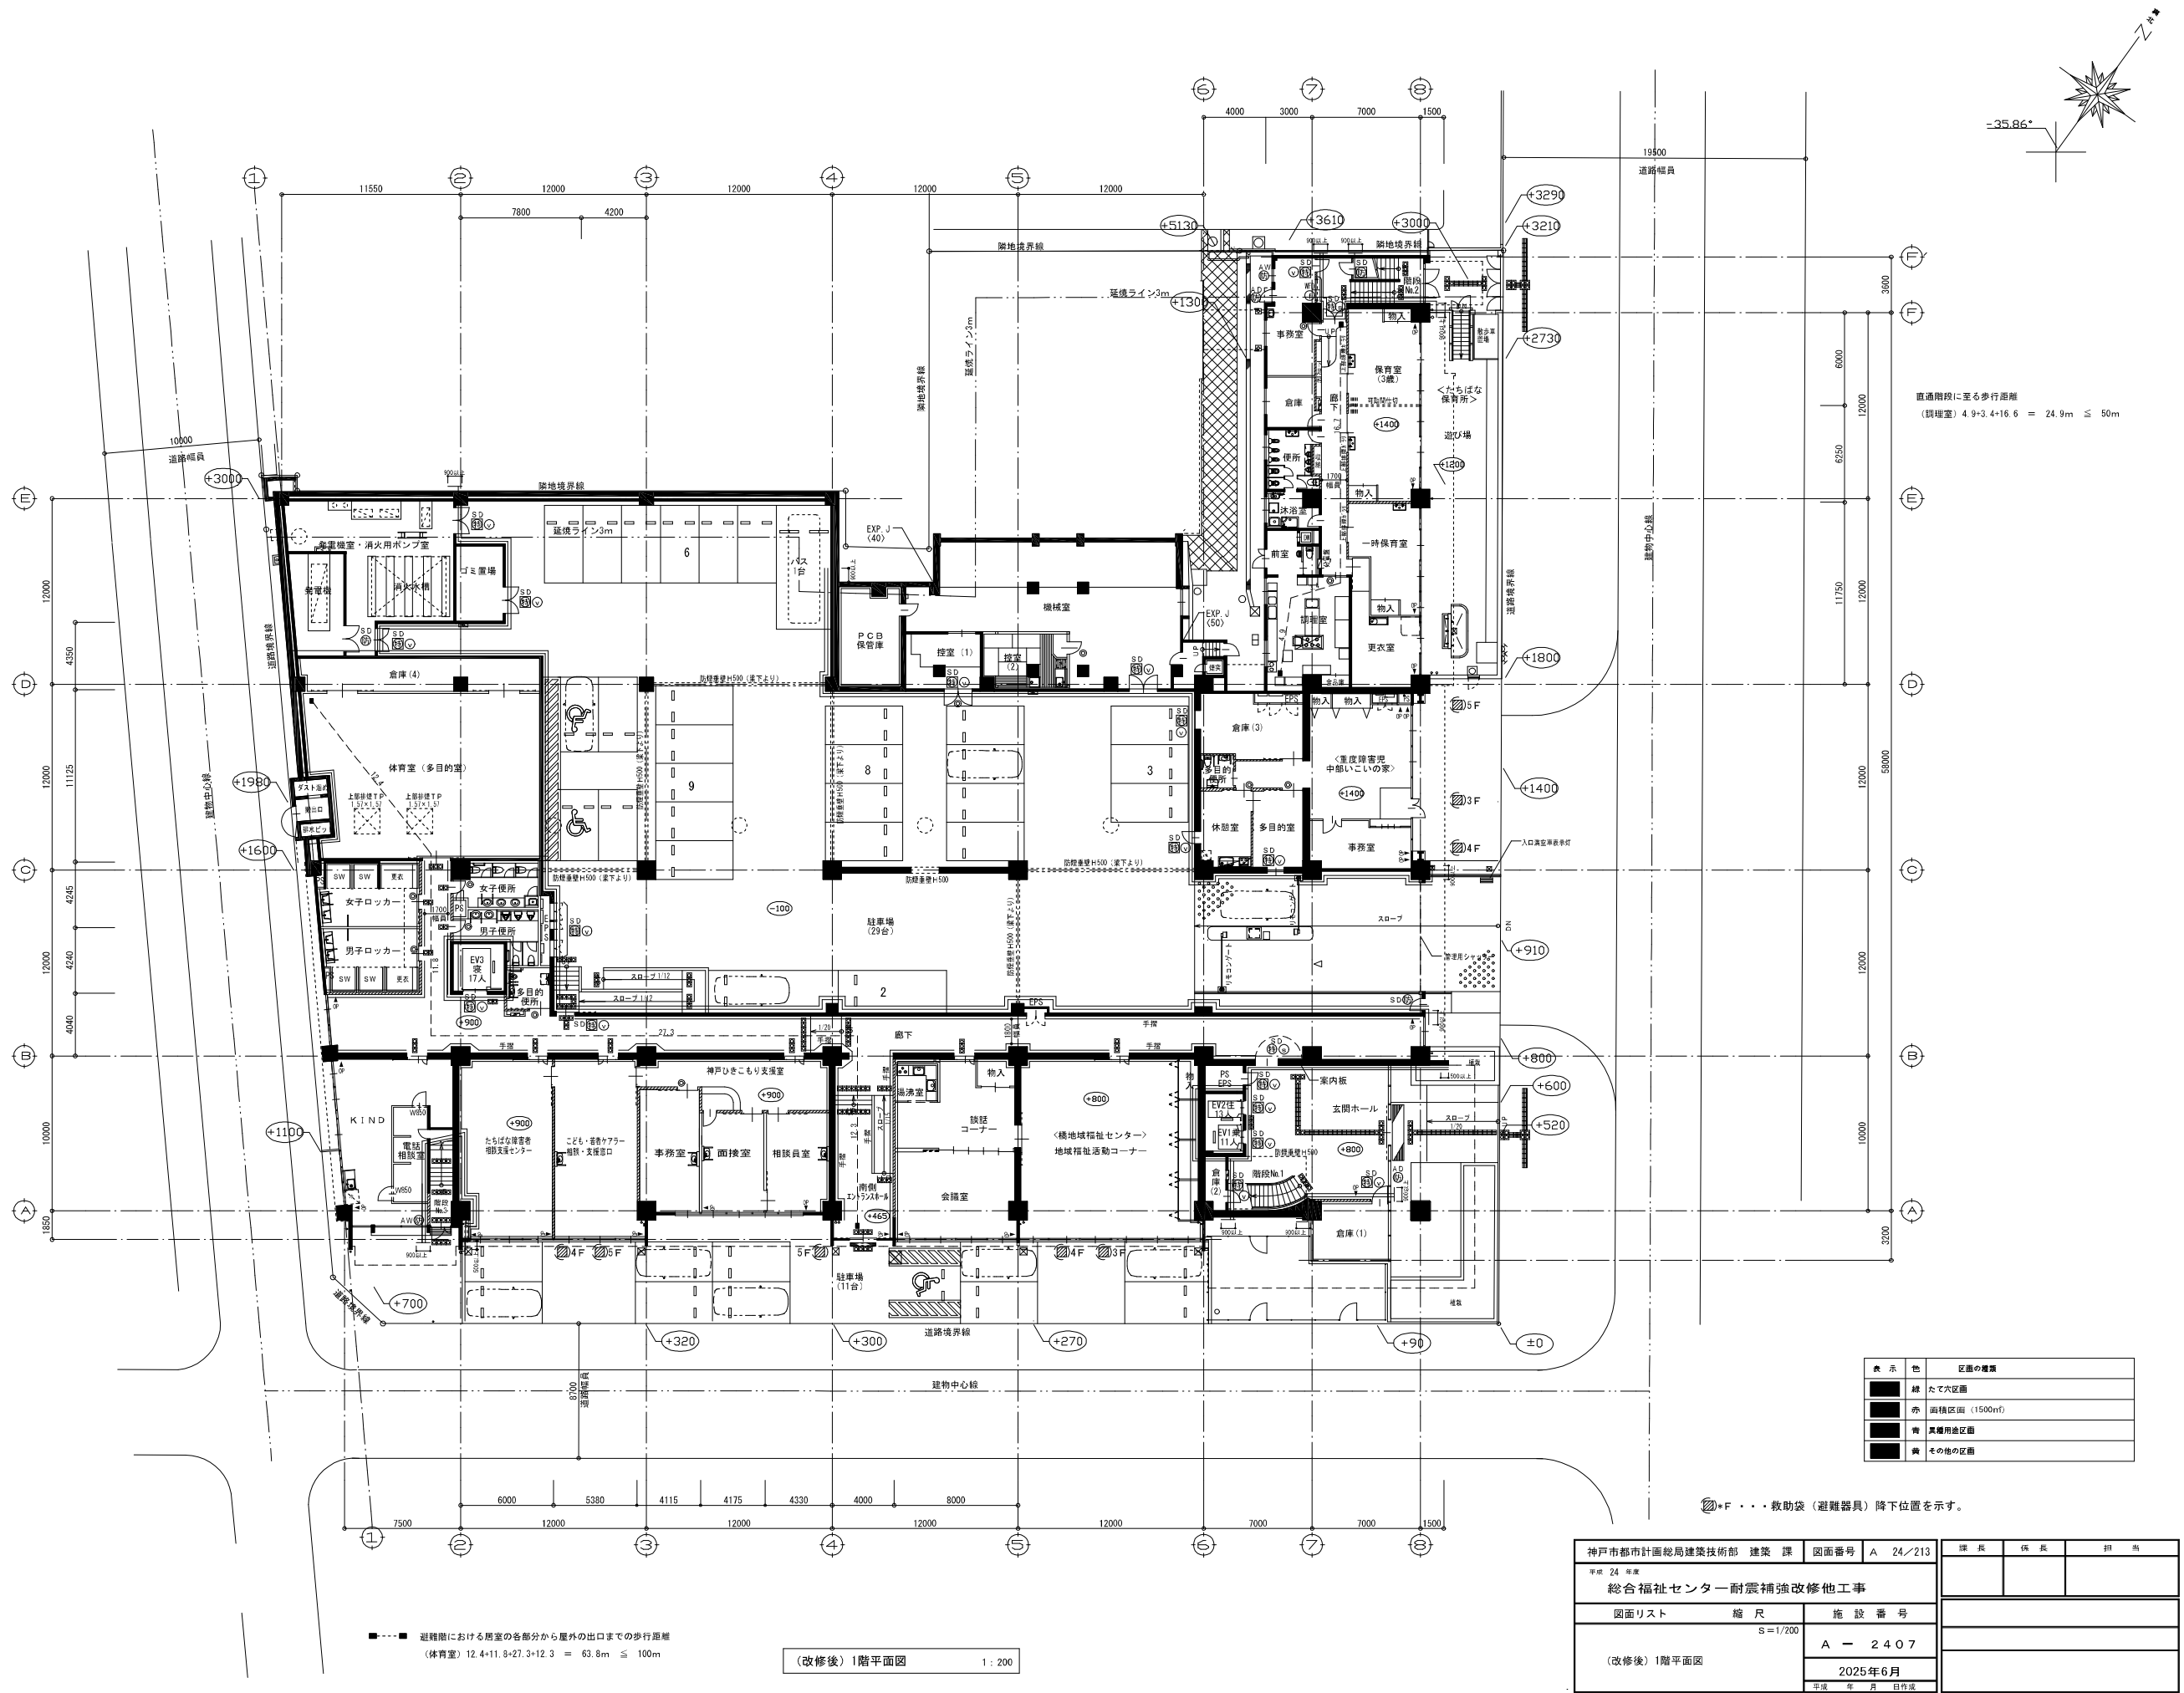


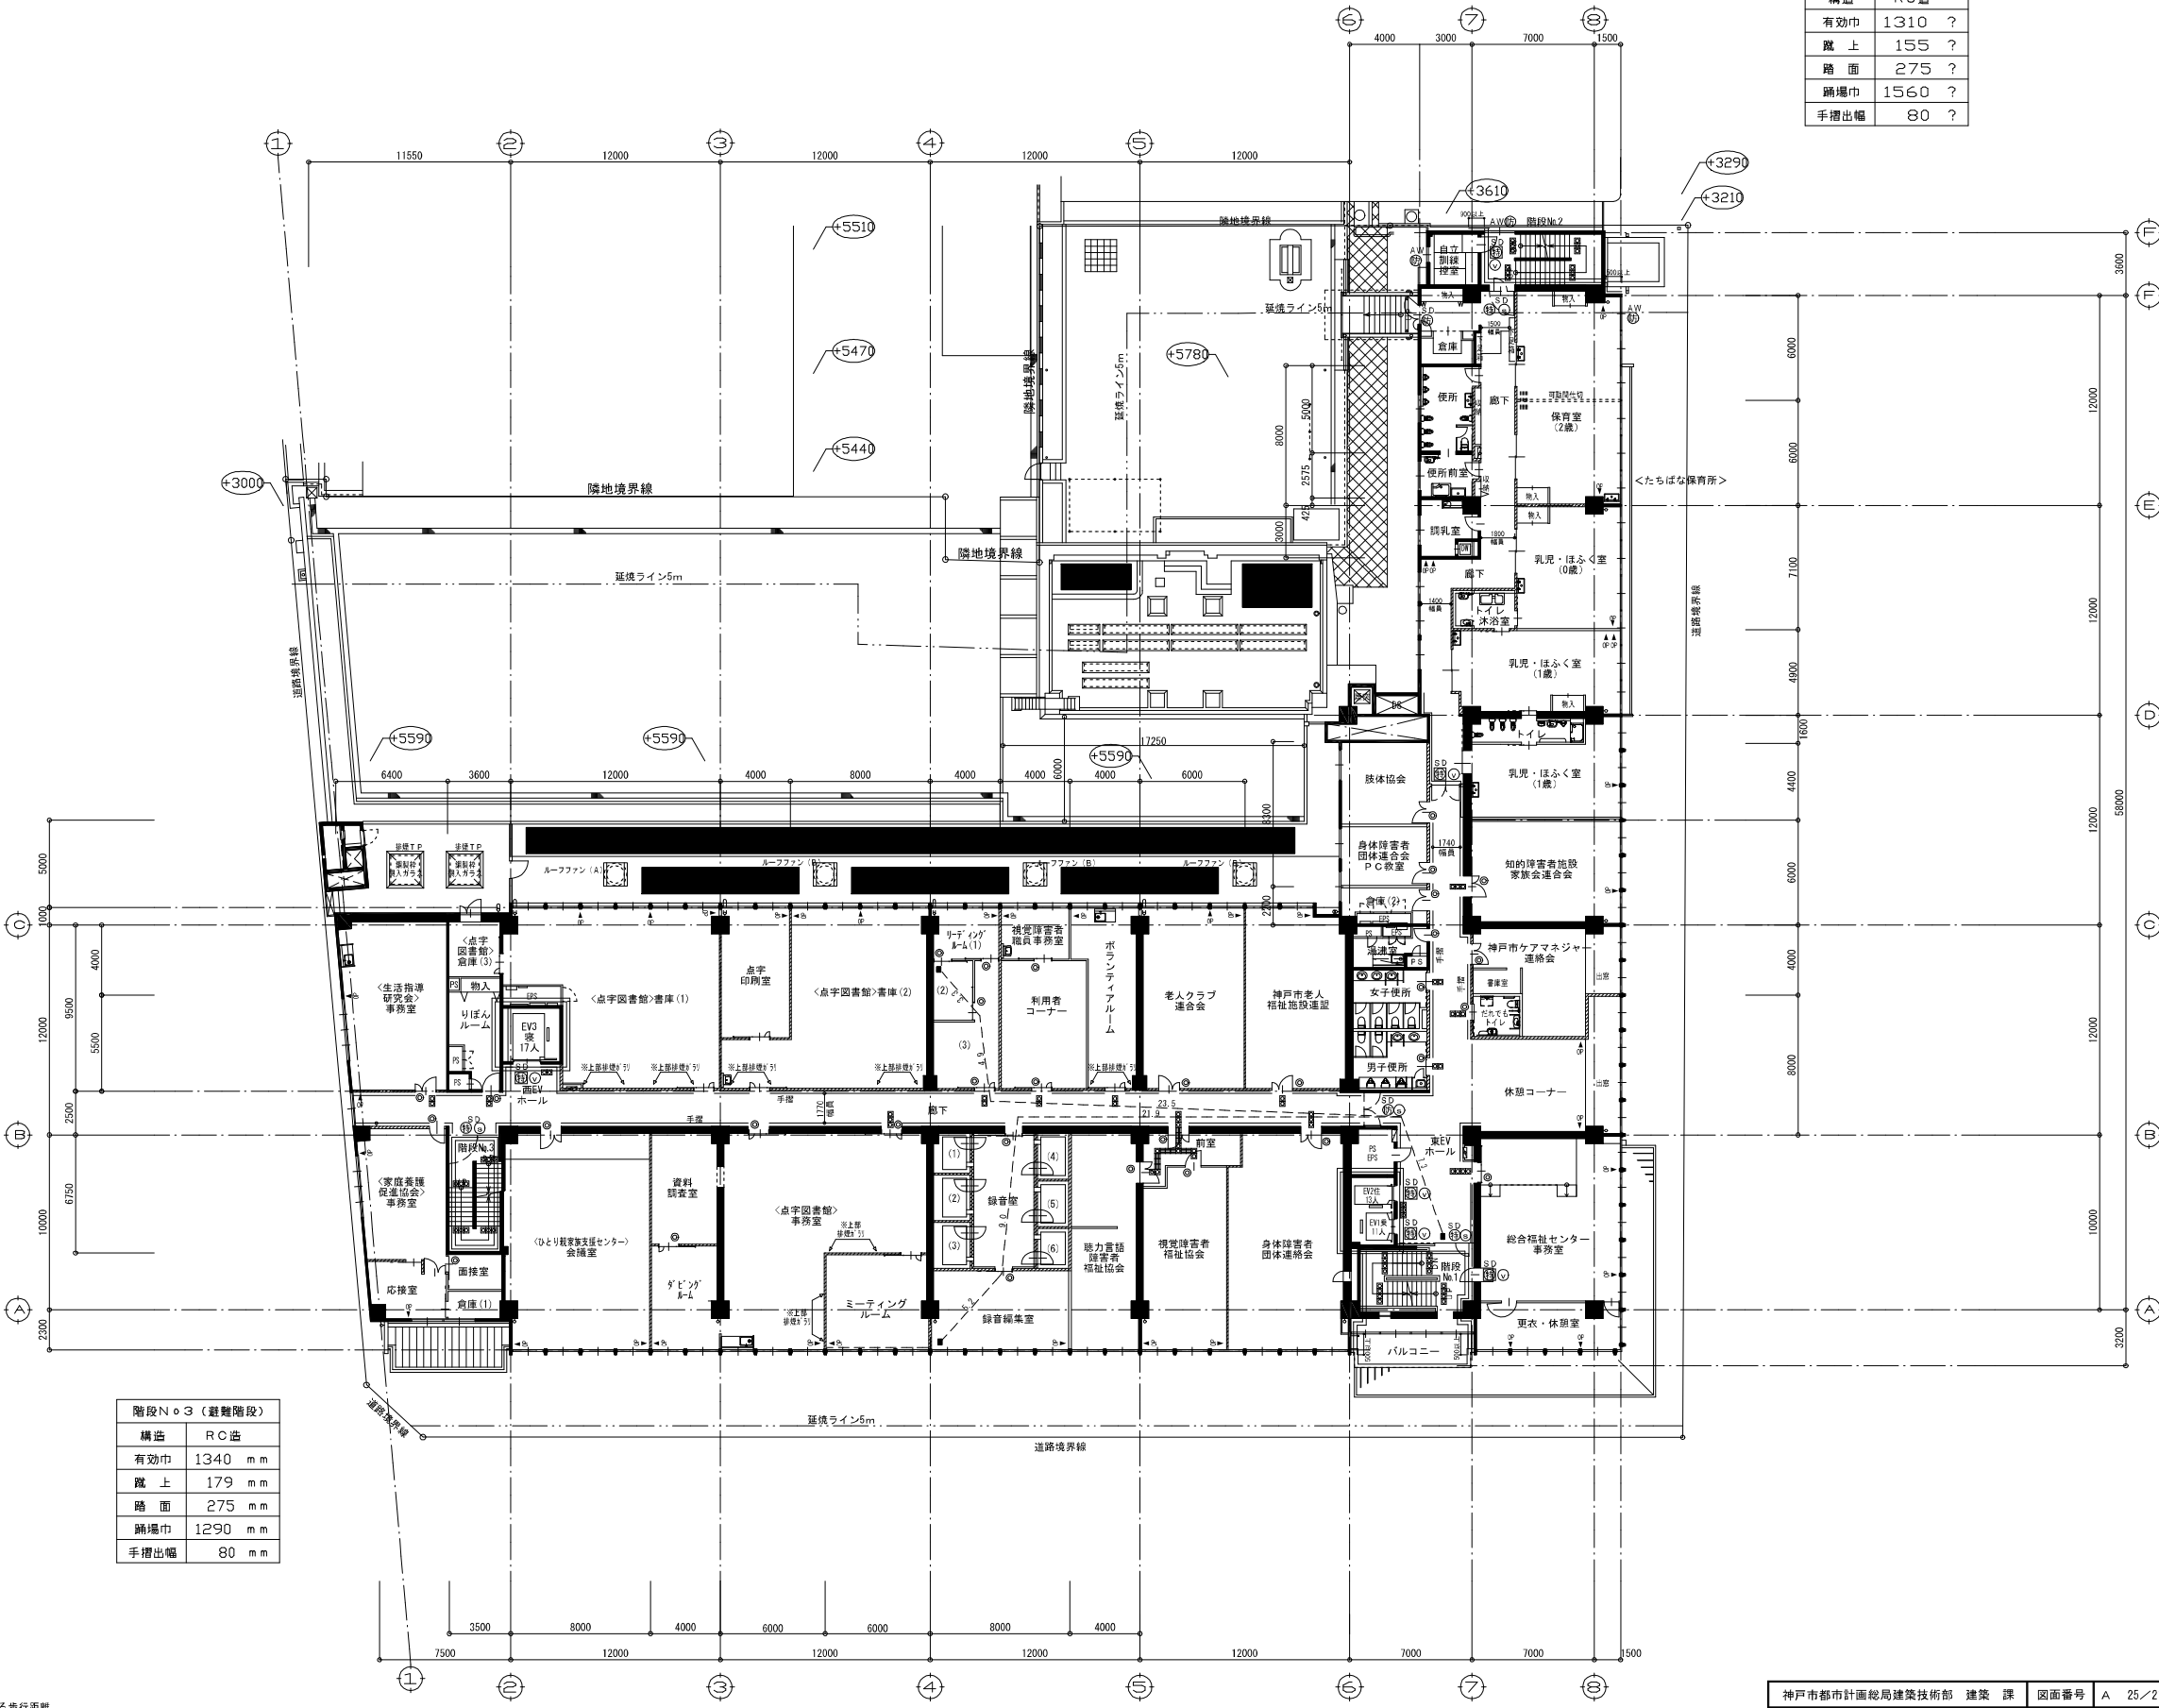

(改修後) 1階平面図 1:200

神戸市都市計画総局建築技術部 建築課	図面番号	A 24/213	課長	係長	担当
平成 24 年度	総合福祉センター耐震補強改修他工事				
図面リスト	縮尺	施設番号			
S=1/200		A - 2407			
(改修後) 1階平面図		2025年6月			
		平成 年 月 日作成			

階段No.2 (避難階段)	
構造	RC造
有効巾	1310 ?
蹴上	155 ?
踏面	275 ?
踊場巾	1560 ?
手摺出幅	80 ?

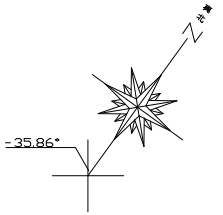

階段No.3 (避難階段)	
構造	RC造
有効巾	1340 mm
蹴上	179 mm
踏面	275 mm
踊場巾	1290 mm
手摺出幅	80 mm



階段No.1 (避難階段)	
構造	RC造
有効巾	1245 mm
蹴上	183 mm
踏面	275 mm
踊場巾	1245 mm
手摺出幅	200 mm

直通階段に至る歩行距離
(録音編集室) 5.2+9.0+21.9+7.3 = 43.40m ≦ 50m
(9-7-10号R-L(2)) 3.3+4.9+23.5+7.3 = 39.0m ≦ 40m (採光無窓居室・内装準不燃)

2以上の直通階段への重複距離
(録音編集室) 5.2+9.0 = 14.20m ≦ 25m
(9-7-10号R-L(2)) 3.3+4.9 = 8.20m ≦ 20m (採光無窓居室・内装準不燃)

(改修後) 2階平面図 1: 200

神戸市都市計画総局建築技術部 建築課		図面番号	A 25/213	課長	係長	担当
平成 24 年度		総合福祉センター耐震補強改修他工事				
図面リスト		縮尺	施 設 番 号			
		S=1/200	A - 2407			
(改修後) 2階平面図		2025年6月				
		平成 年 月 日作成				

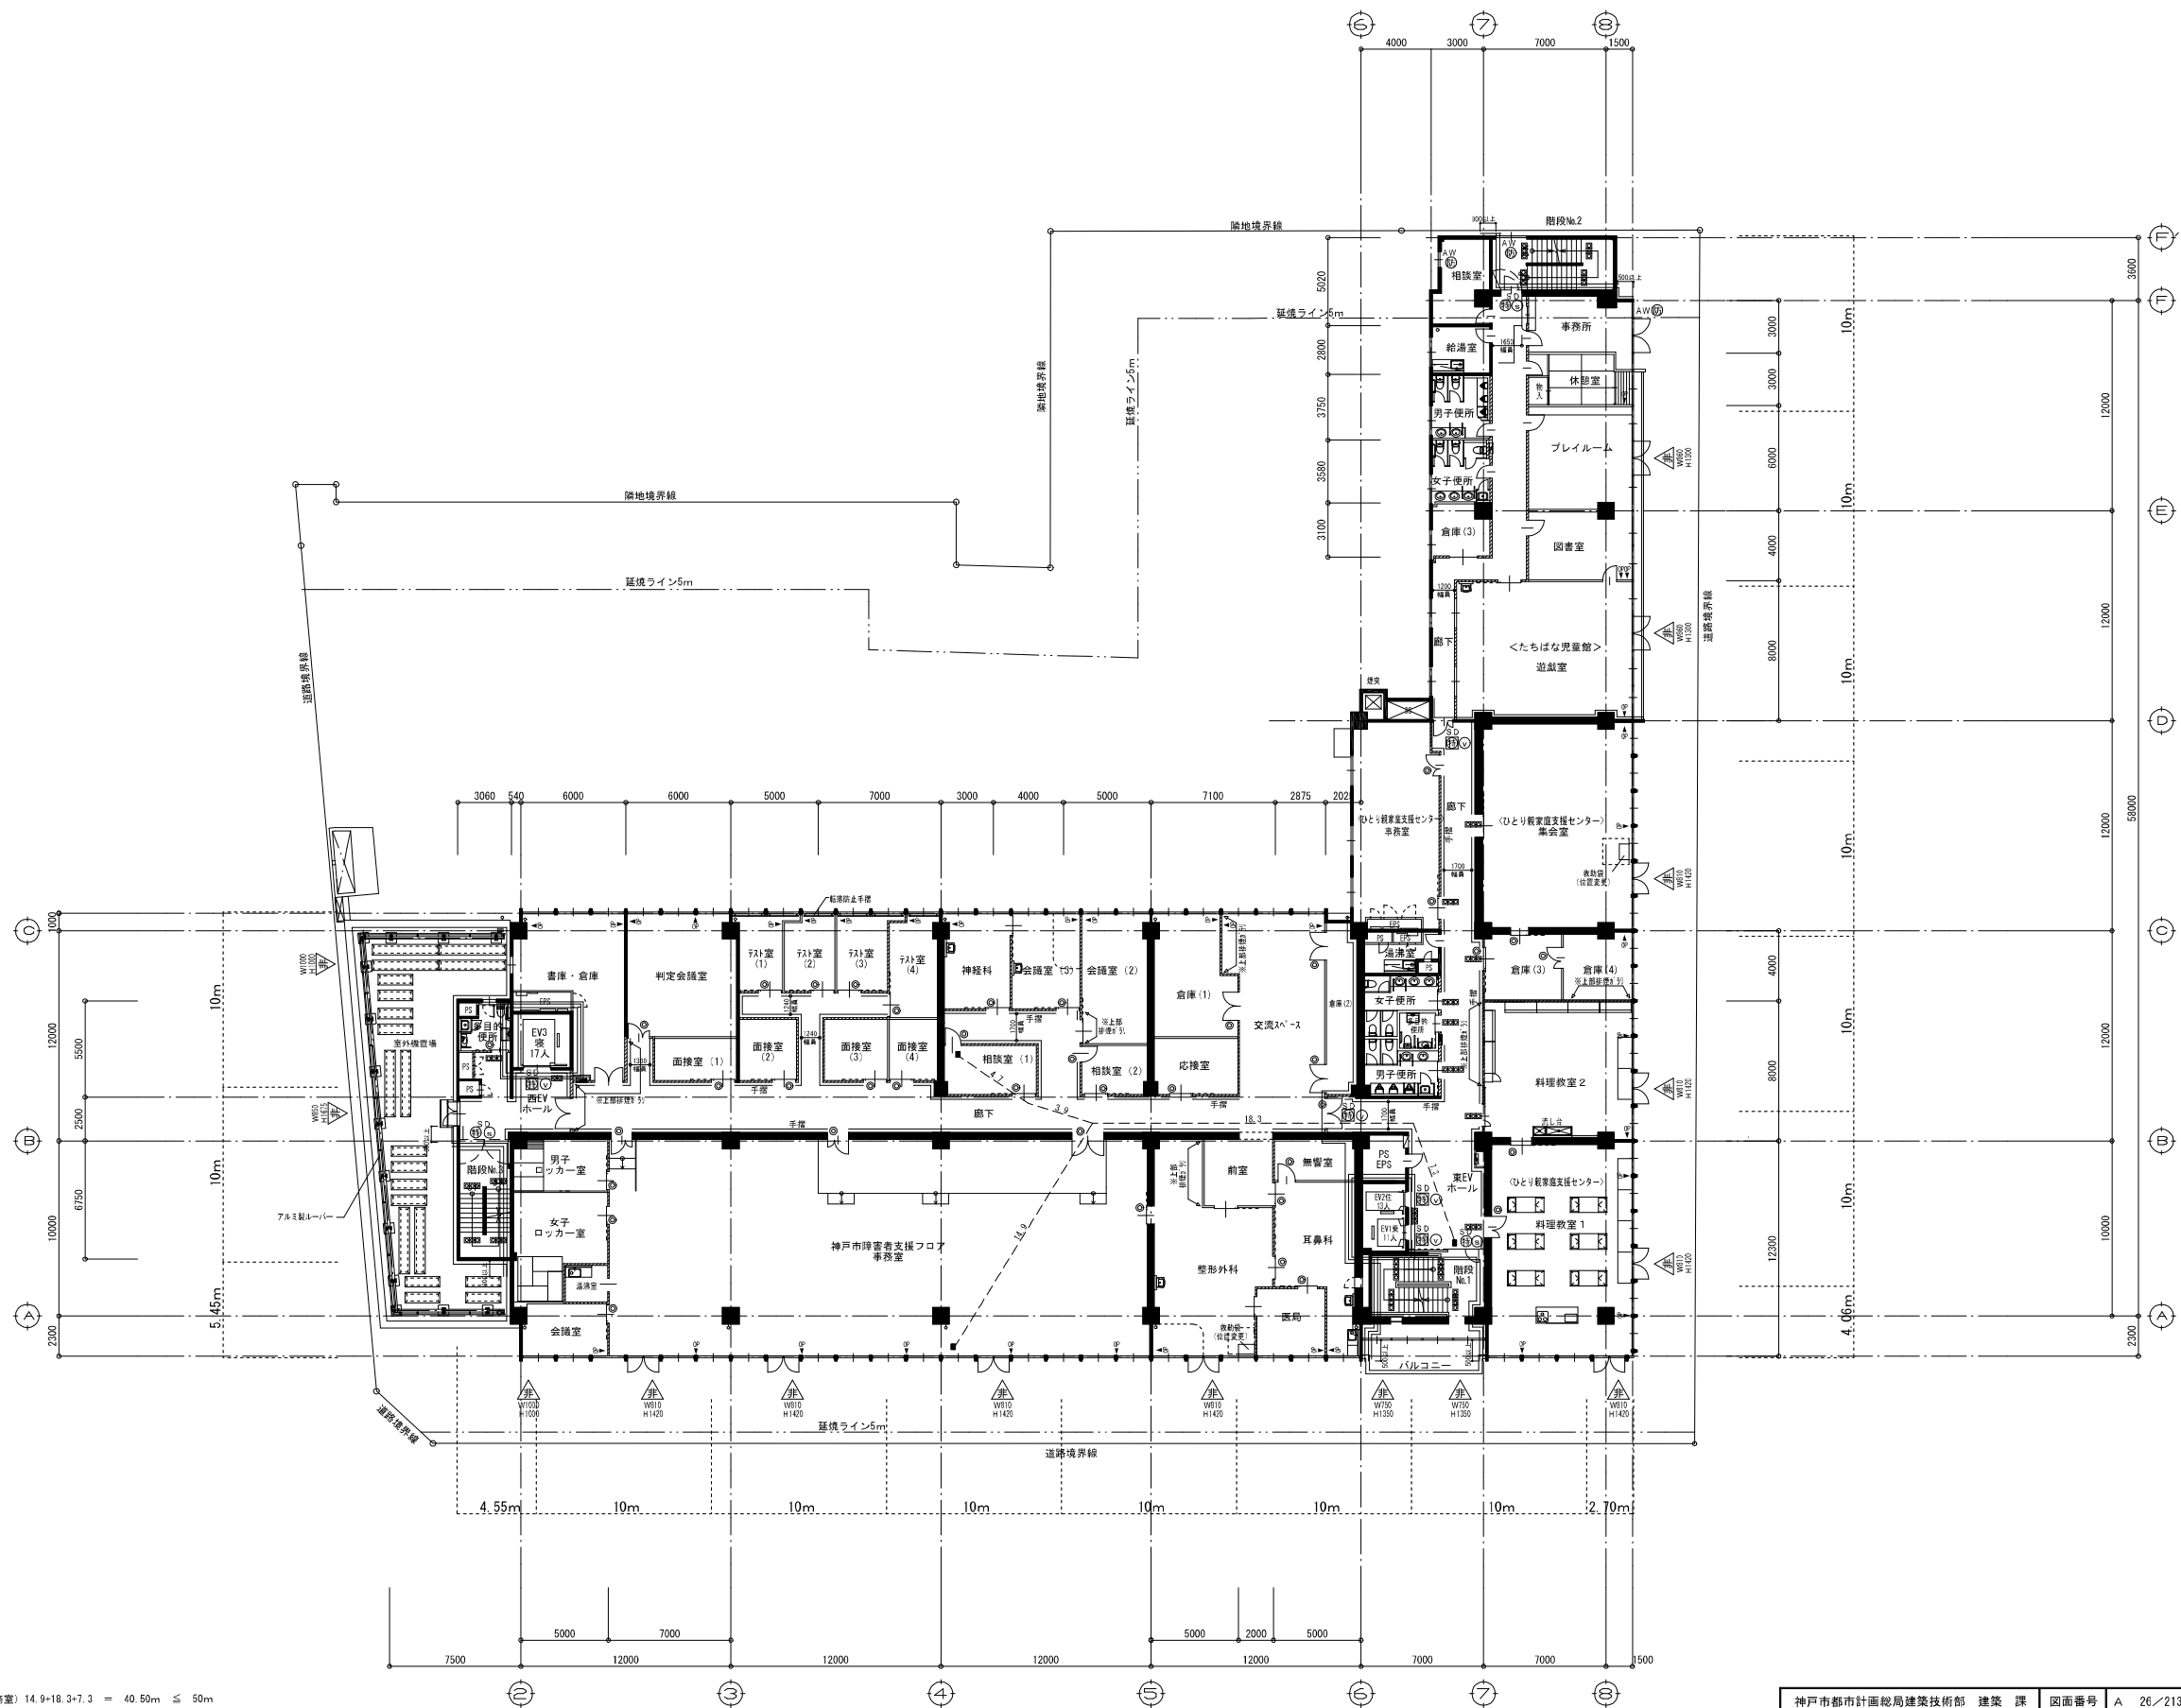
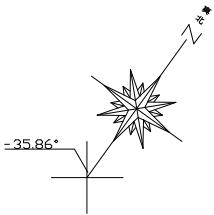


●-----● 直通階段に至る歩行距離
(＜心身障害福祉センター＞事務室) 14.9+18.3+7.3 = 40.50m ≦ 50m
(相談室 (1)) 4.7+3.9+18.3+7.3 = 34.2m ≦ 40m (採光無窓居室・内装準不燃)

2以上の直通階段への重複距離
(＜心身障害福祉センター＞事務室) 14.90m ≦ 25m
(相談室 (1)) 4.70m ≦ 20m (採光無窓居室・内装準不燃)

(改修後) 3階平面図 1 : 200

神戸市都市計画総局建築技術部 建築課		図面番号	A 26/213	図 長	係 長	担 当
平成 24 年度		総合福祉センター耐震補強改修他工事				
図面リスト		縮 尺	施 設 番 号			
		S=1/200	A - 2407			
(改修後) 3 階平面図		2025年6月				
		平成	年	月	日作成	

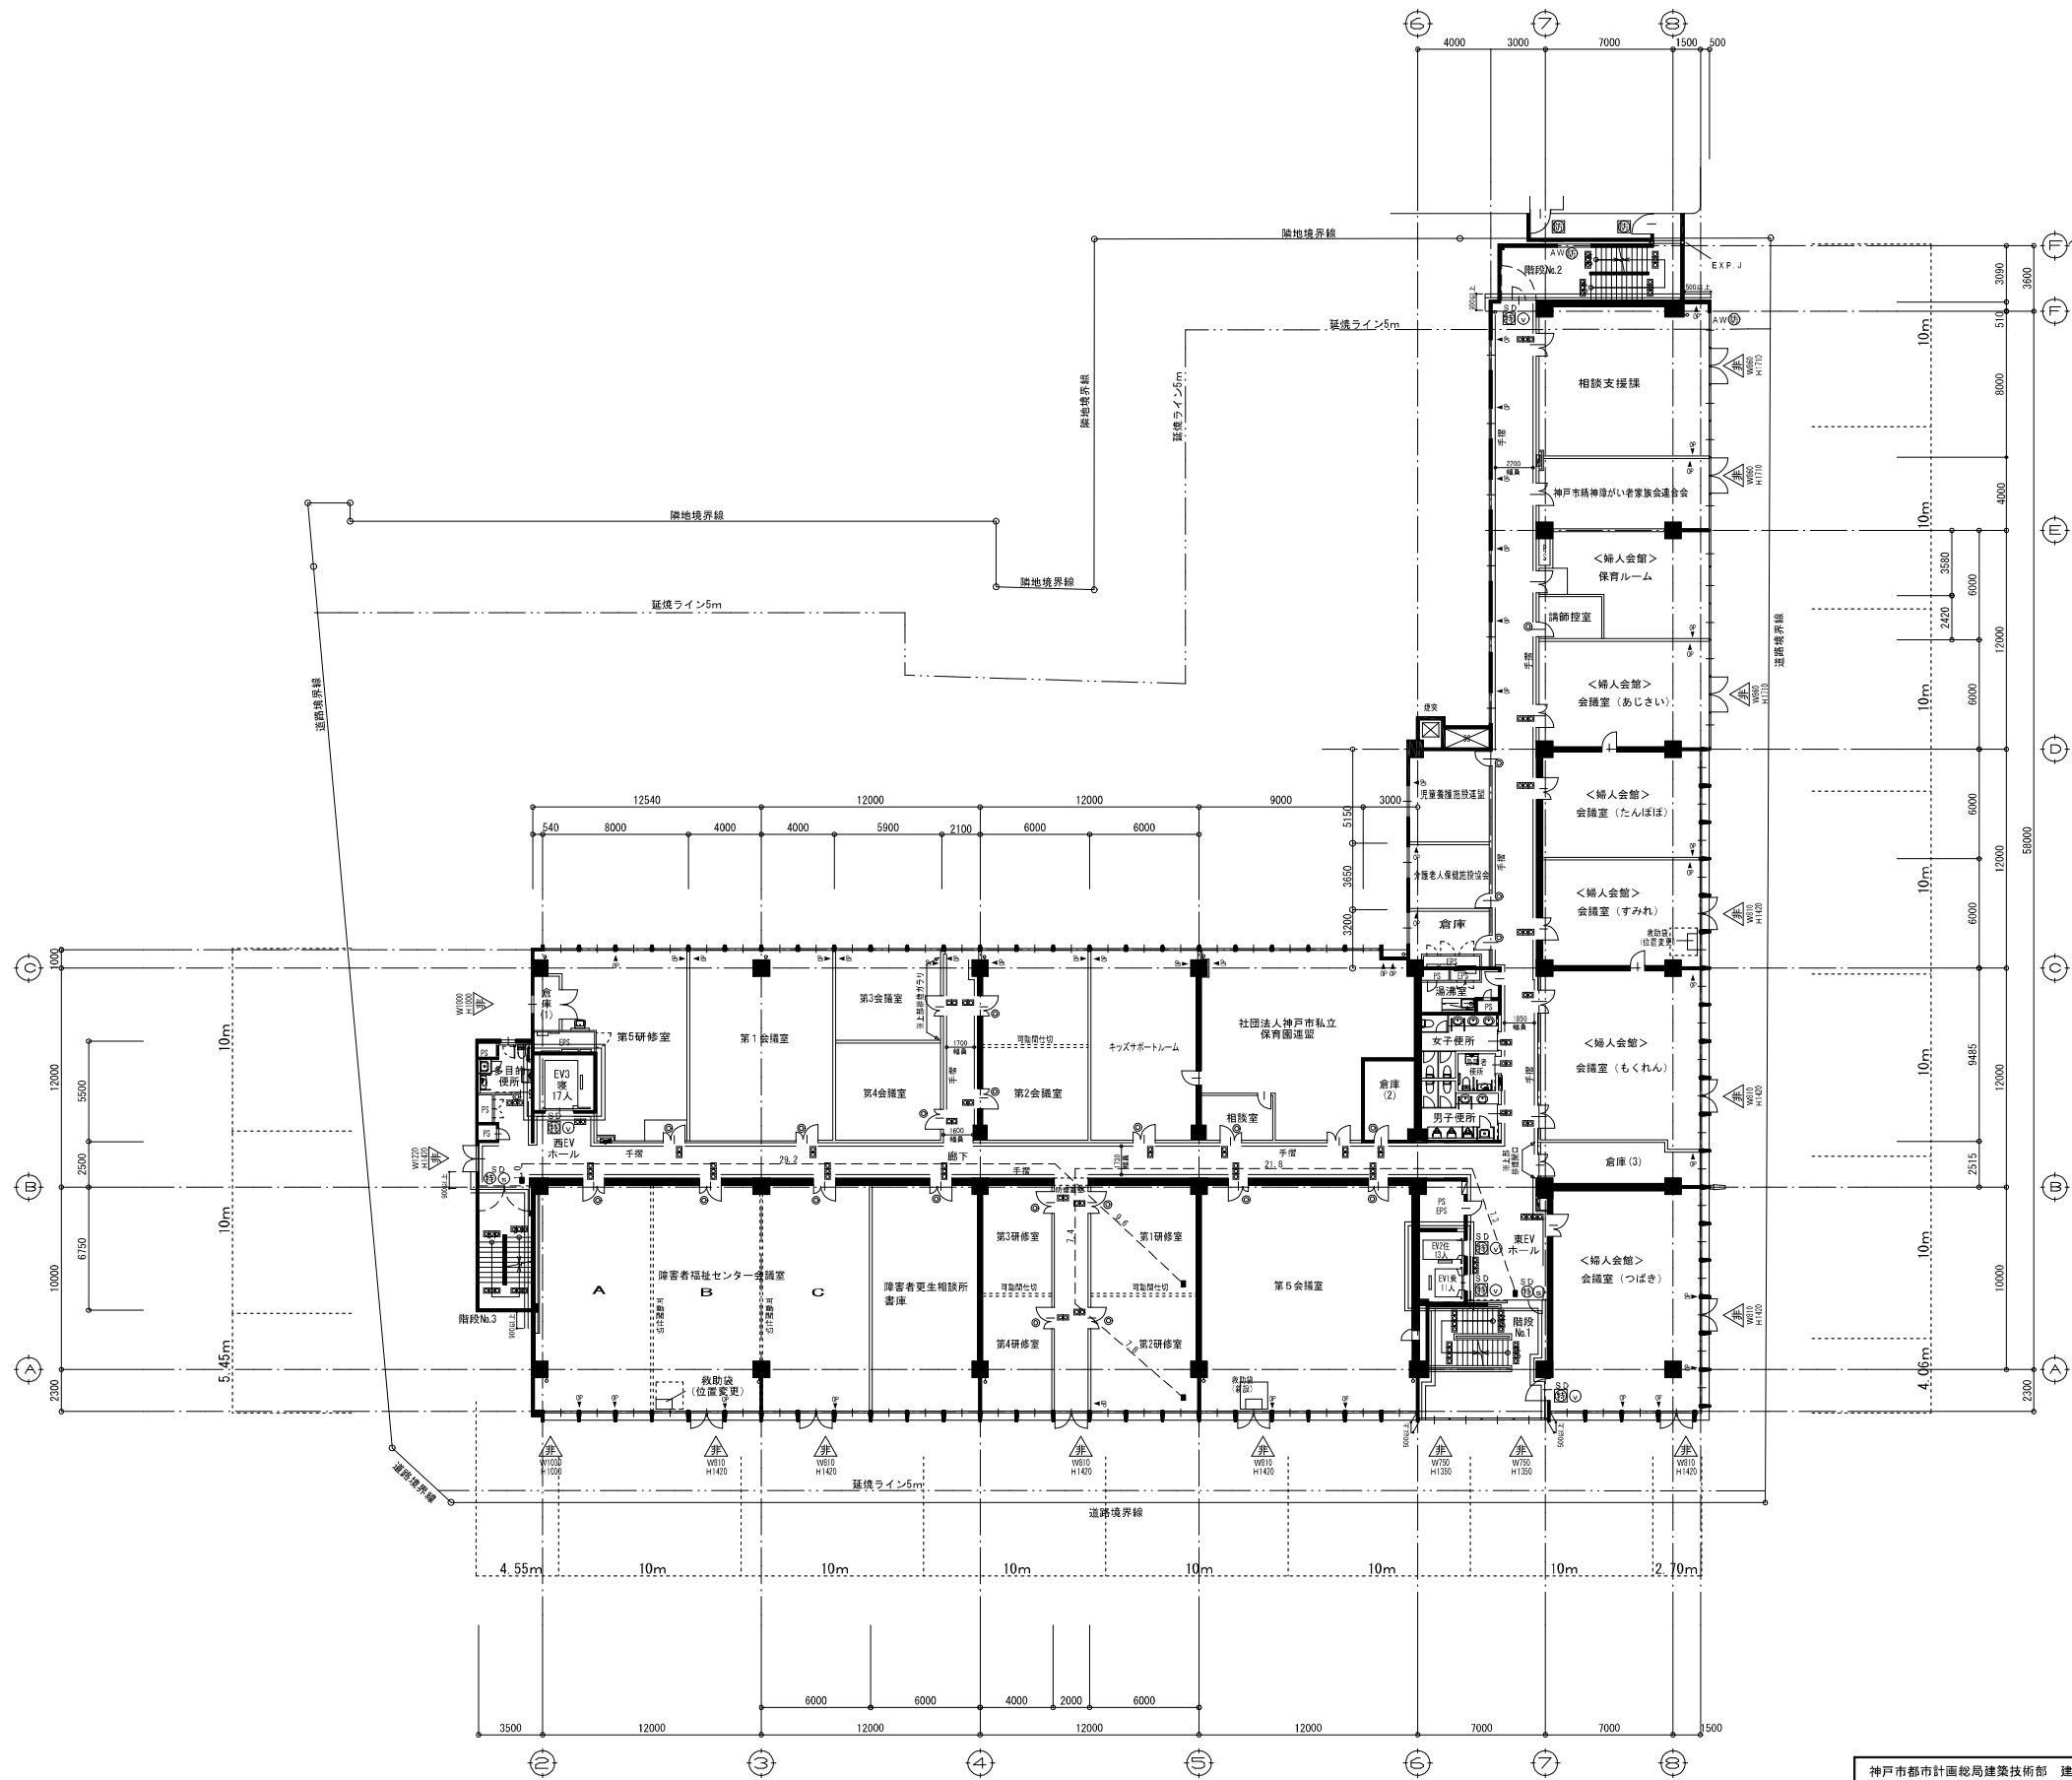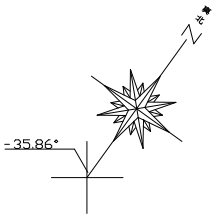


直達階段に至る歩行距離
(研修室B) $7.8 \times 7.4 \times 21.8 \times 7.3 = 44.30\text{m} \leq 50\text{m}$
(研修室A) $9.6 \times 25.2 \times 1.0 = 39.8\text{m} \leq 40\text{m}$ (採光無窓居室・内装準不燃)

2以上の直達階段への重複面積
(研修室B) $7.8 \times 7.4 = 15.20\text{m} \leq 25\text{m}$
(研修室A) $9.6\text{m} \leq 20\text{m}$ (採光無窓居室・内装準不燃)





(改修後) 4階平面図 1 : 200

神戸市都市計画総局建築技術部 建築課	図面番号	A 27/213	課長	係長	担当
平成 24 年度	総合福祉センター耐震補強改修他工事				
図面リスト	縮尺	施設番号			
S=1/200		A - 2407			
(改修後) 4階平面図		2025年6月			
		平成 年 月 日作成			

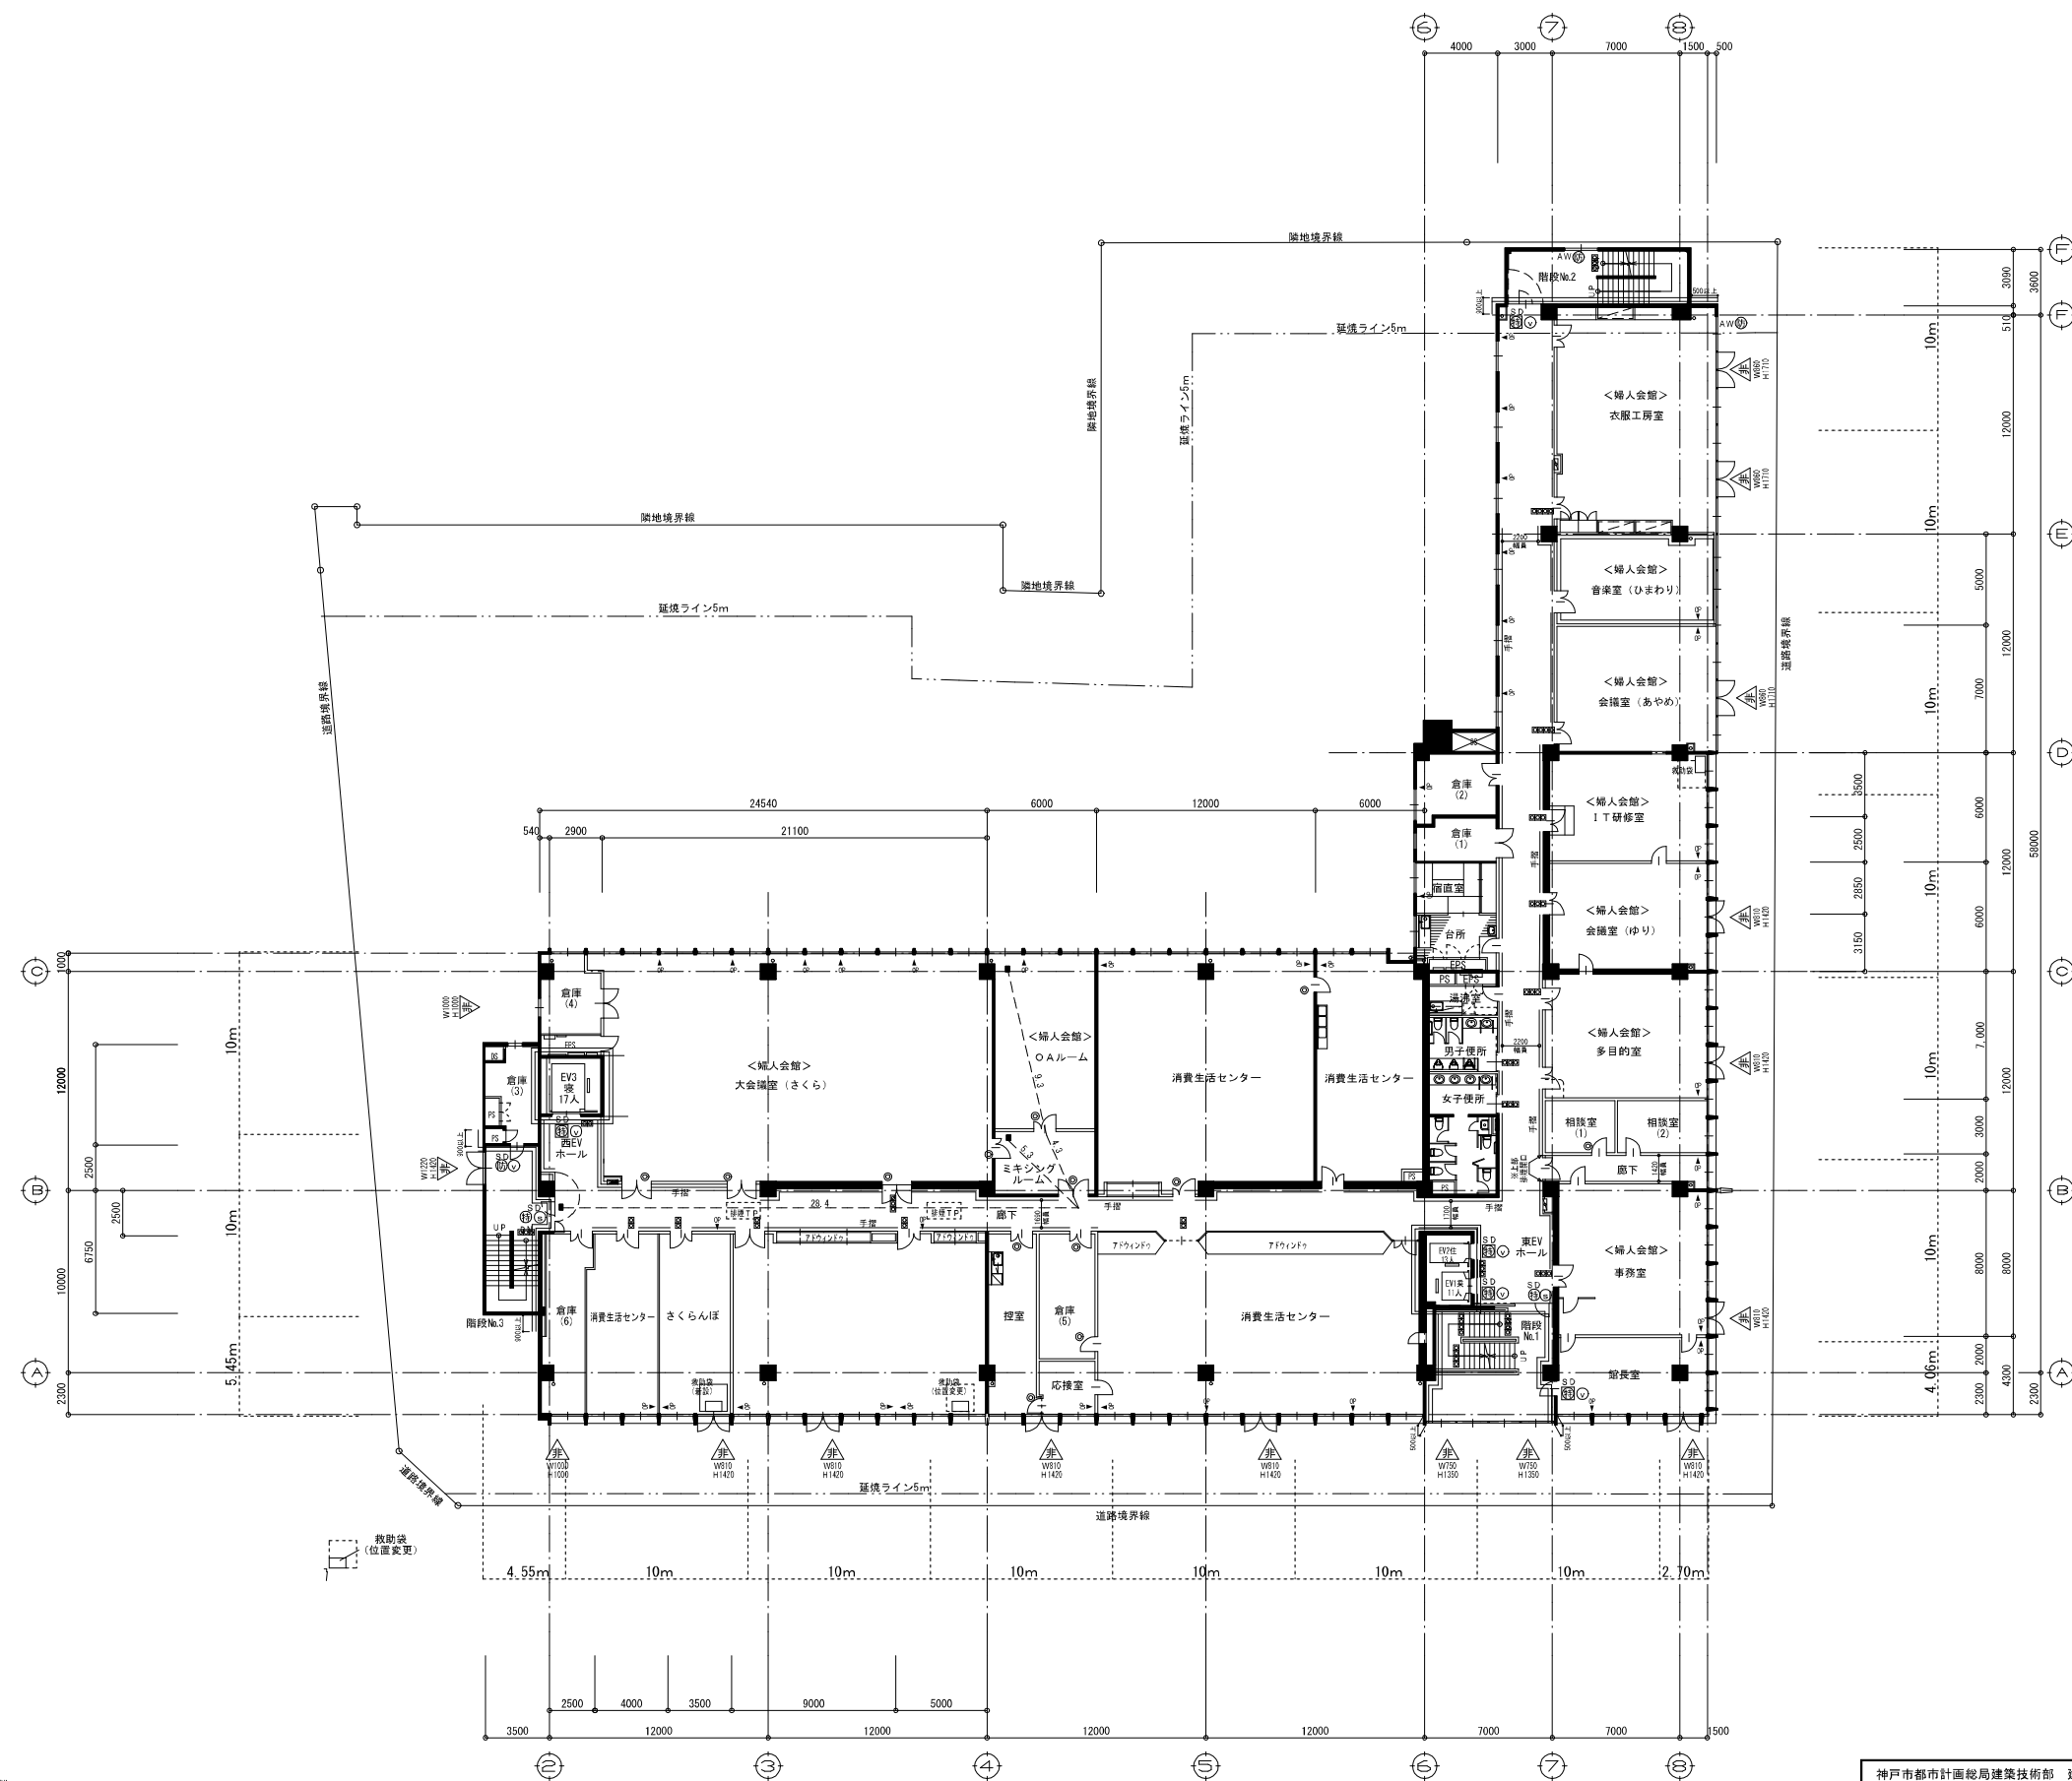

2以上の直通階段への重複距離
 (＜婦人会館＞○Aルーム) $9.3+4.3 = 13.60\text{m} \leq 25\text{m}$
 (ミキシングルーム) $5.3\text{m} \leq 20\text{m}$ (採光無窓居室・内装準不燃)

神戸市都市計画総局建築技術部 建築課 図面番号 A 28/213		課長	係長	担当
平成 24 年度				
総合福祉センター耐震補強改修他工事				
図面リスト	縮尺	施設番号		
S=1/200		A - 2407		
(改修後) 5 階平面図		2025年6月		
		平成 年 月 日作成		

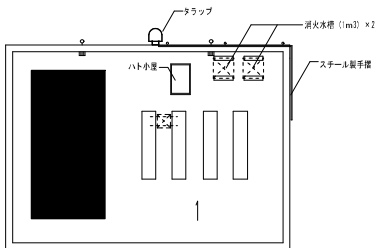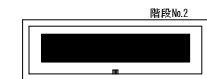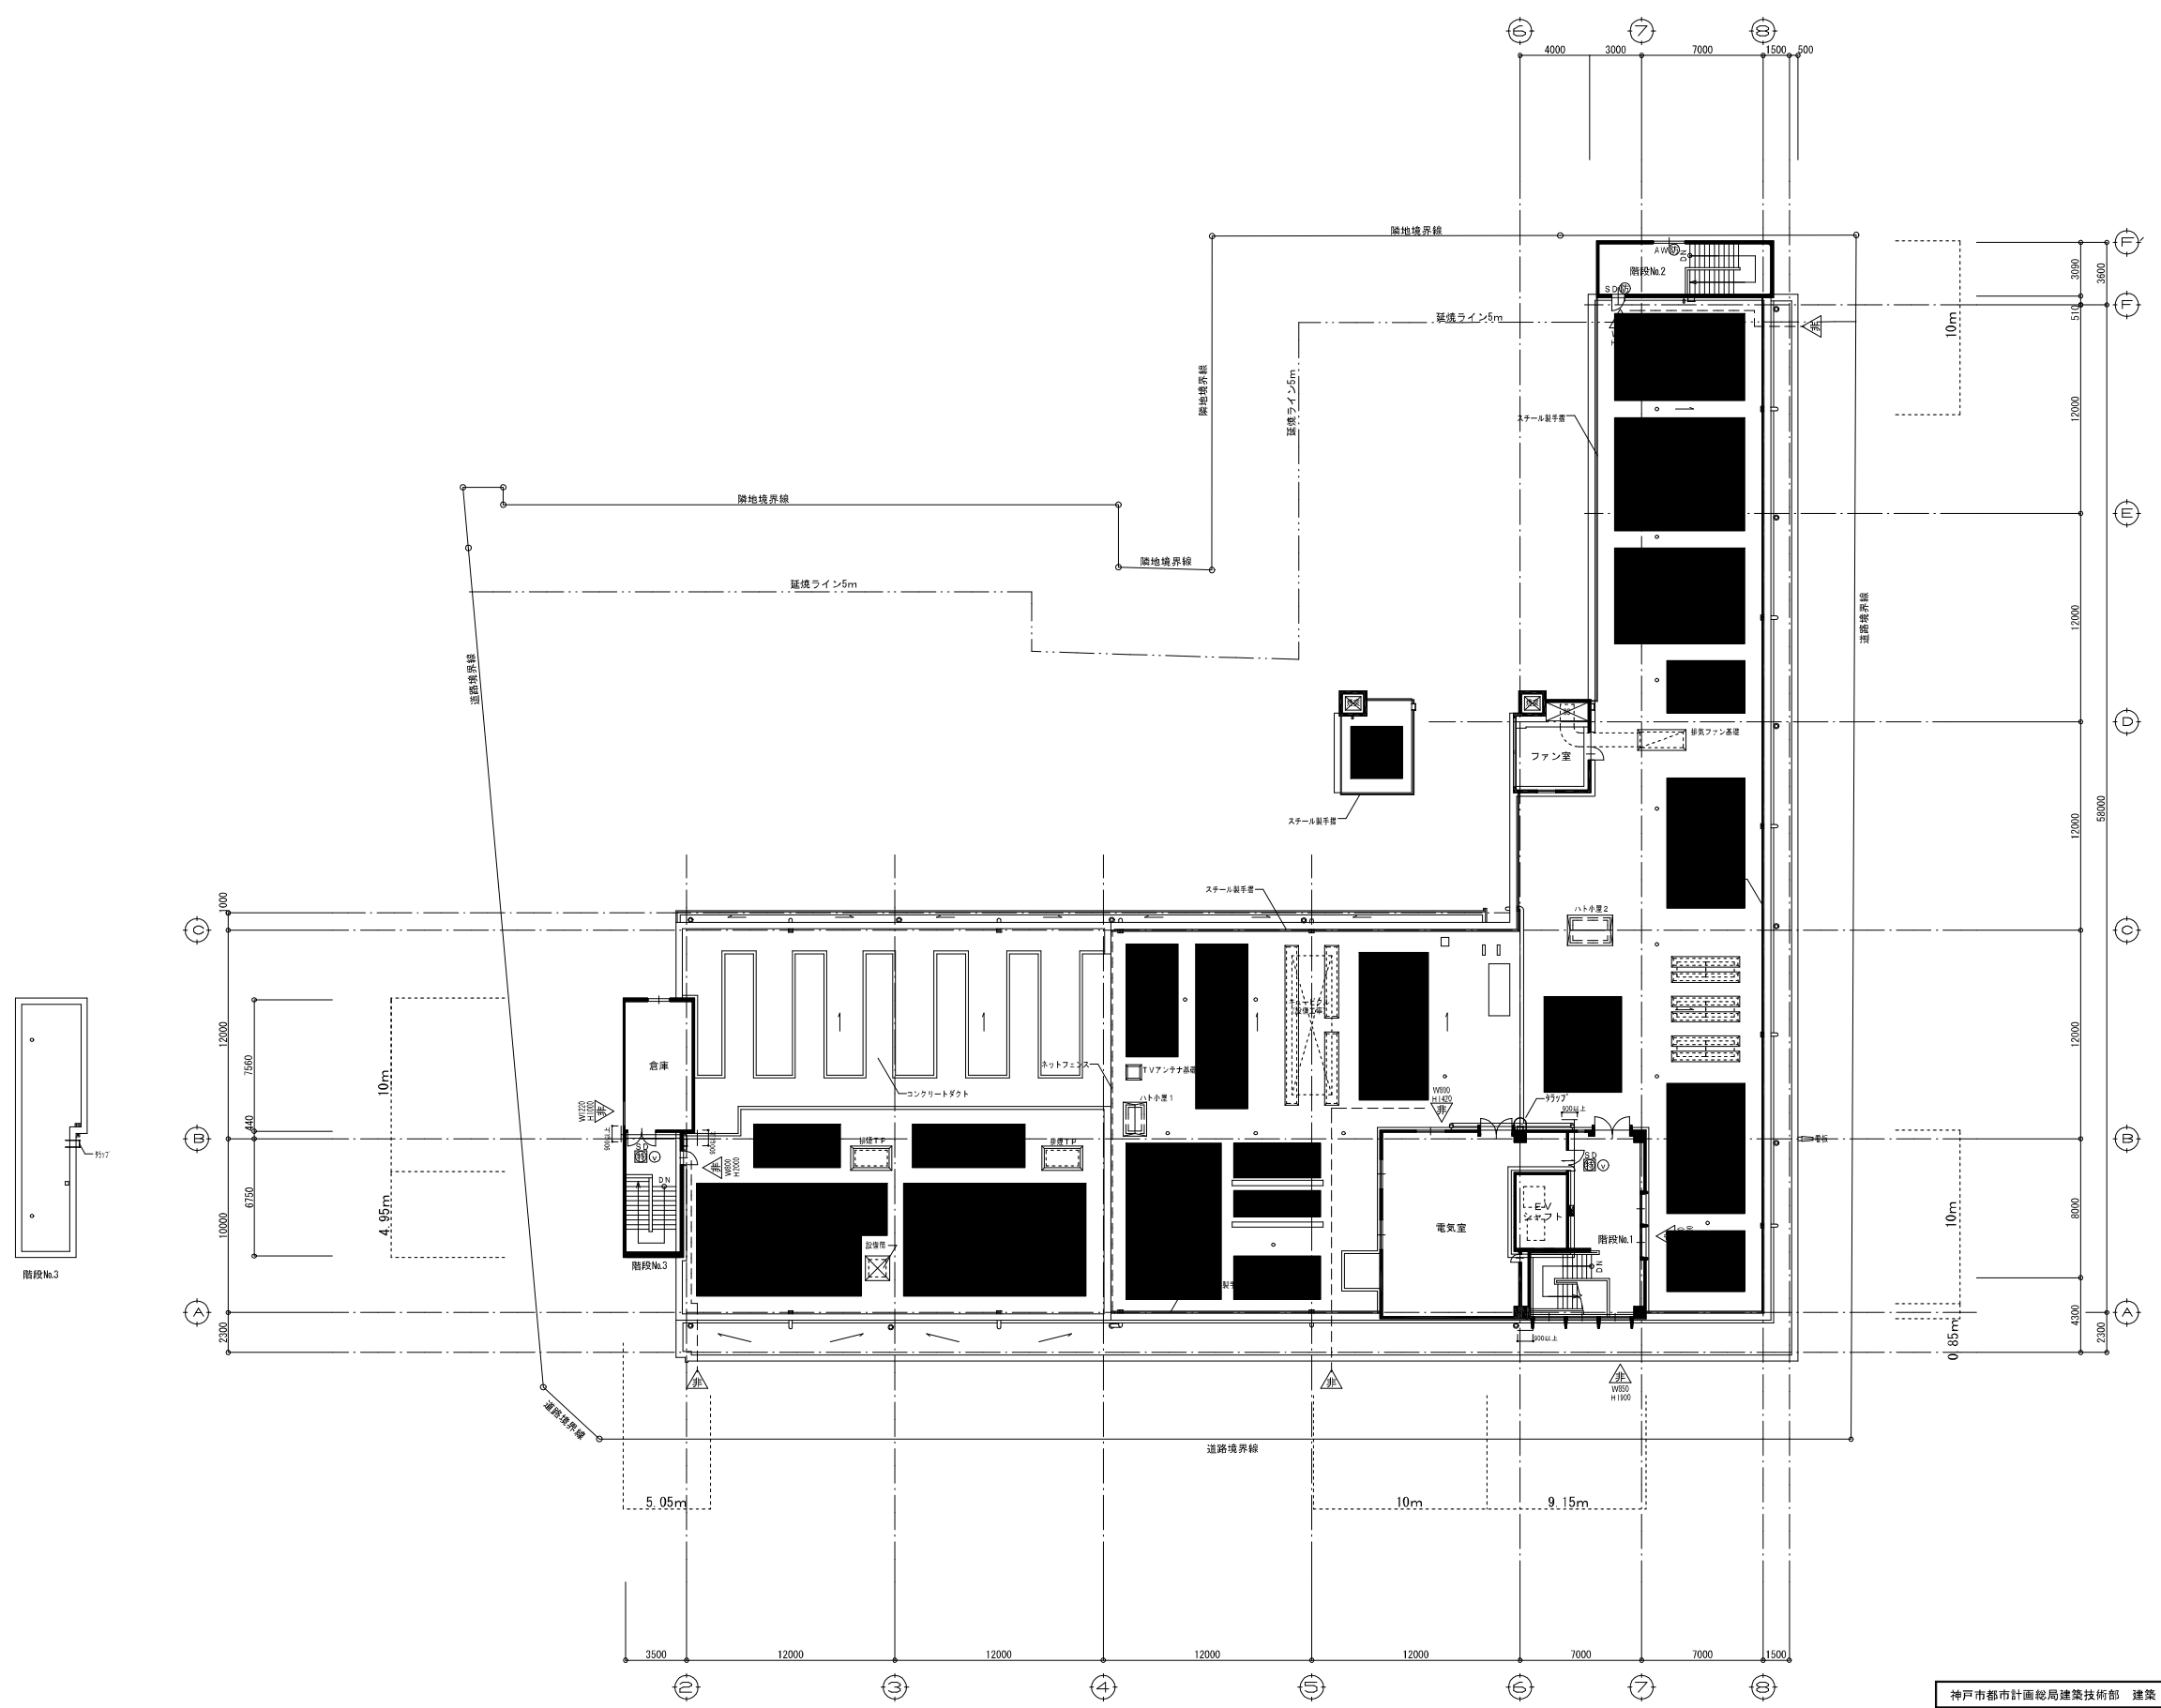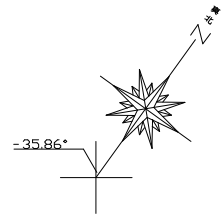

(改修後) R階平面図 1: 200

神戸市都市計画総局建築技術部 建築 課		図面番号	A 29/213		課 長	係 長	担 当
平成 24 年度							
総合福祉センター耐震補強改修他工事							
図面リスト		縮 尺	施 設 番 号				
		S=1/200	A - 2407				
(改修後) R階平面図		2025年6月					
		平成 年 月 日作成					