
（凡　例）

記　号	名　称	備　考
電気凡例		
R3	EM13　非常用照明器具(LED･埋込)	K1-LRS11-3（1.3W）
	天井直付ライト（LED）	
	天井埋込ｽﾋﾟｰｶ	
	屋内ﾄﾞｰﾑ型赤外ﾈｯﾄﾜｰｸｶﾒﾗ	埋込形
S C	光電ｱﾅﾛｸﾞ式ｽﾎﾟｯﾄ型感知器	2種，自動試験･自動感度補正機能付
M S C	光電ｱﾅﾛｸﾞ式ｽﾎﾟｯﾄ型感知器	2種，小型，埋込型，自動試験･自動感度補正機能付，湯気埃環境強化
	床付ｺﾝｾﾝﾄ　2P15AE×2	
WP	壁付ｺﾝｾﾝﾄ　2P15AE×2 ET付（鍵付防雨ﾌﾟﾚｰﾄ）	
C	床付情報用ｱｳﾄﾚｯﾄ(1口)	
C	床付電話用ｱｳﾄﾚｯﾄ	1個口
R2L	多重伝送式ﾘﾓｺﾝｽｲｯﾁ　2回路	
	ｱｯﾃﾈｰﾀ　V-3S	
N	非常呼出押ﾎﾞﾀﾝ	

（凡　例）

記　号	名　称	備　考
空調凡例		
	空調機（天井内隠ぺい）	
	空調機 天カセ4方向	
	全熱交換器（天井内隠ぺい）	
	吹出口・吸込口	
	点検口	
R	空調リモコン	
H	全熱交換機リモコン	
衛生凡例		
SP	スプリンクラーヘッド	
	幼児用３連シンク	
S	消火器（壁埋込）	

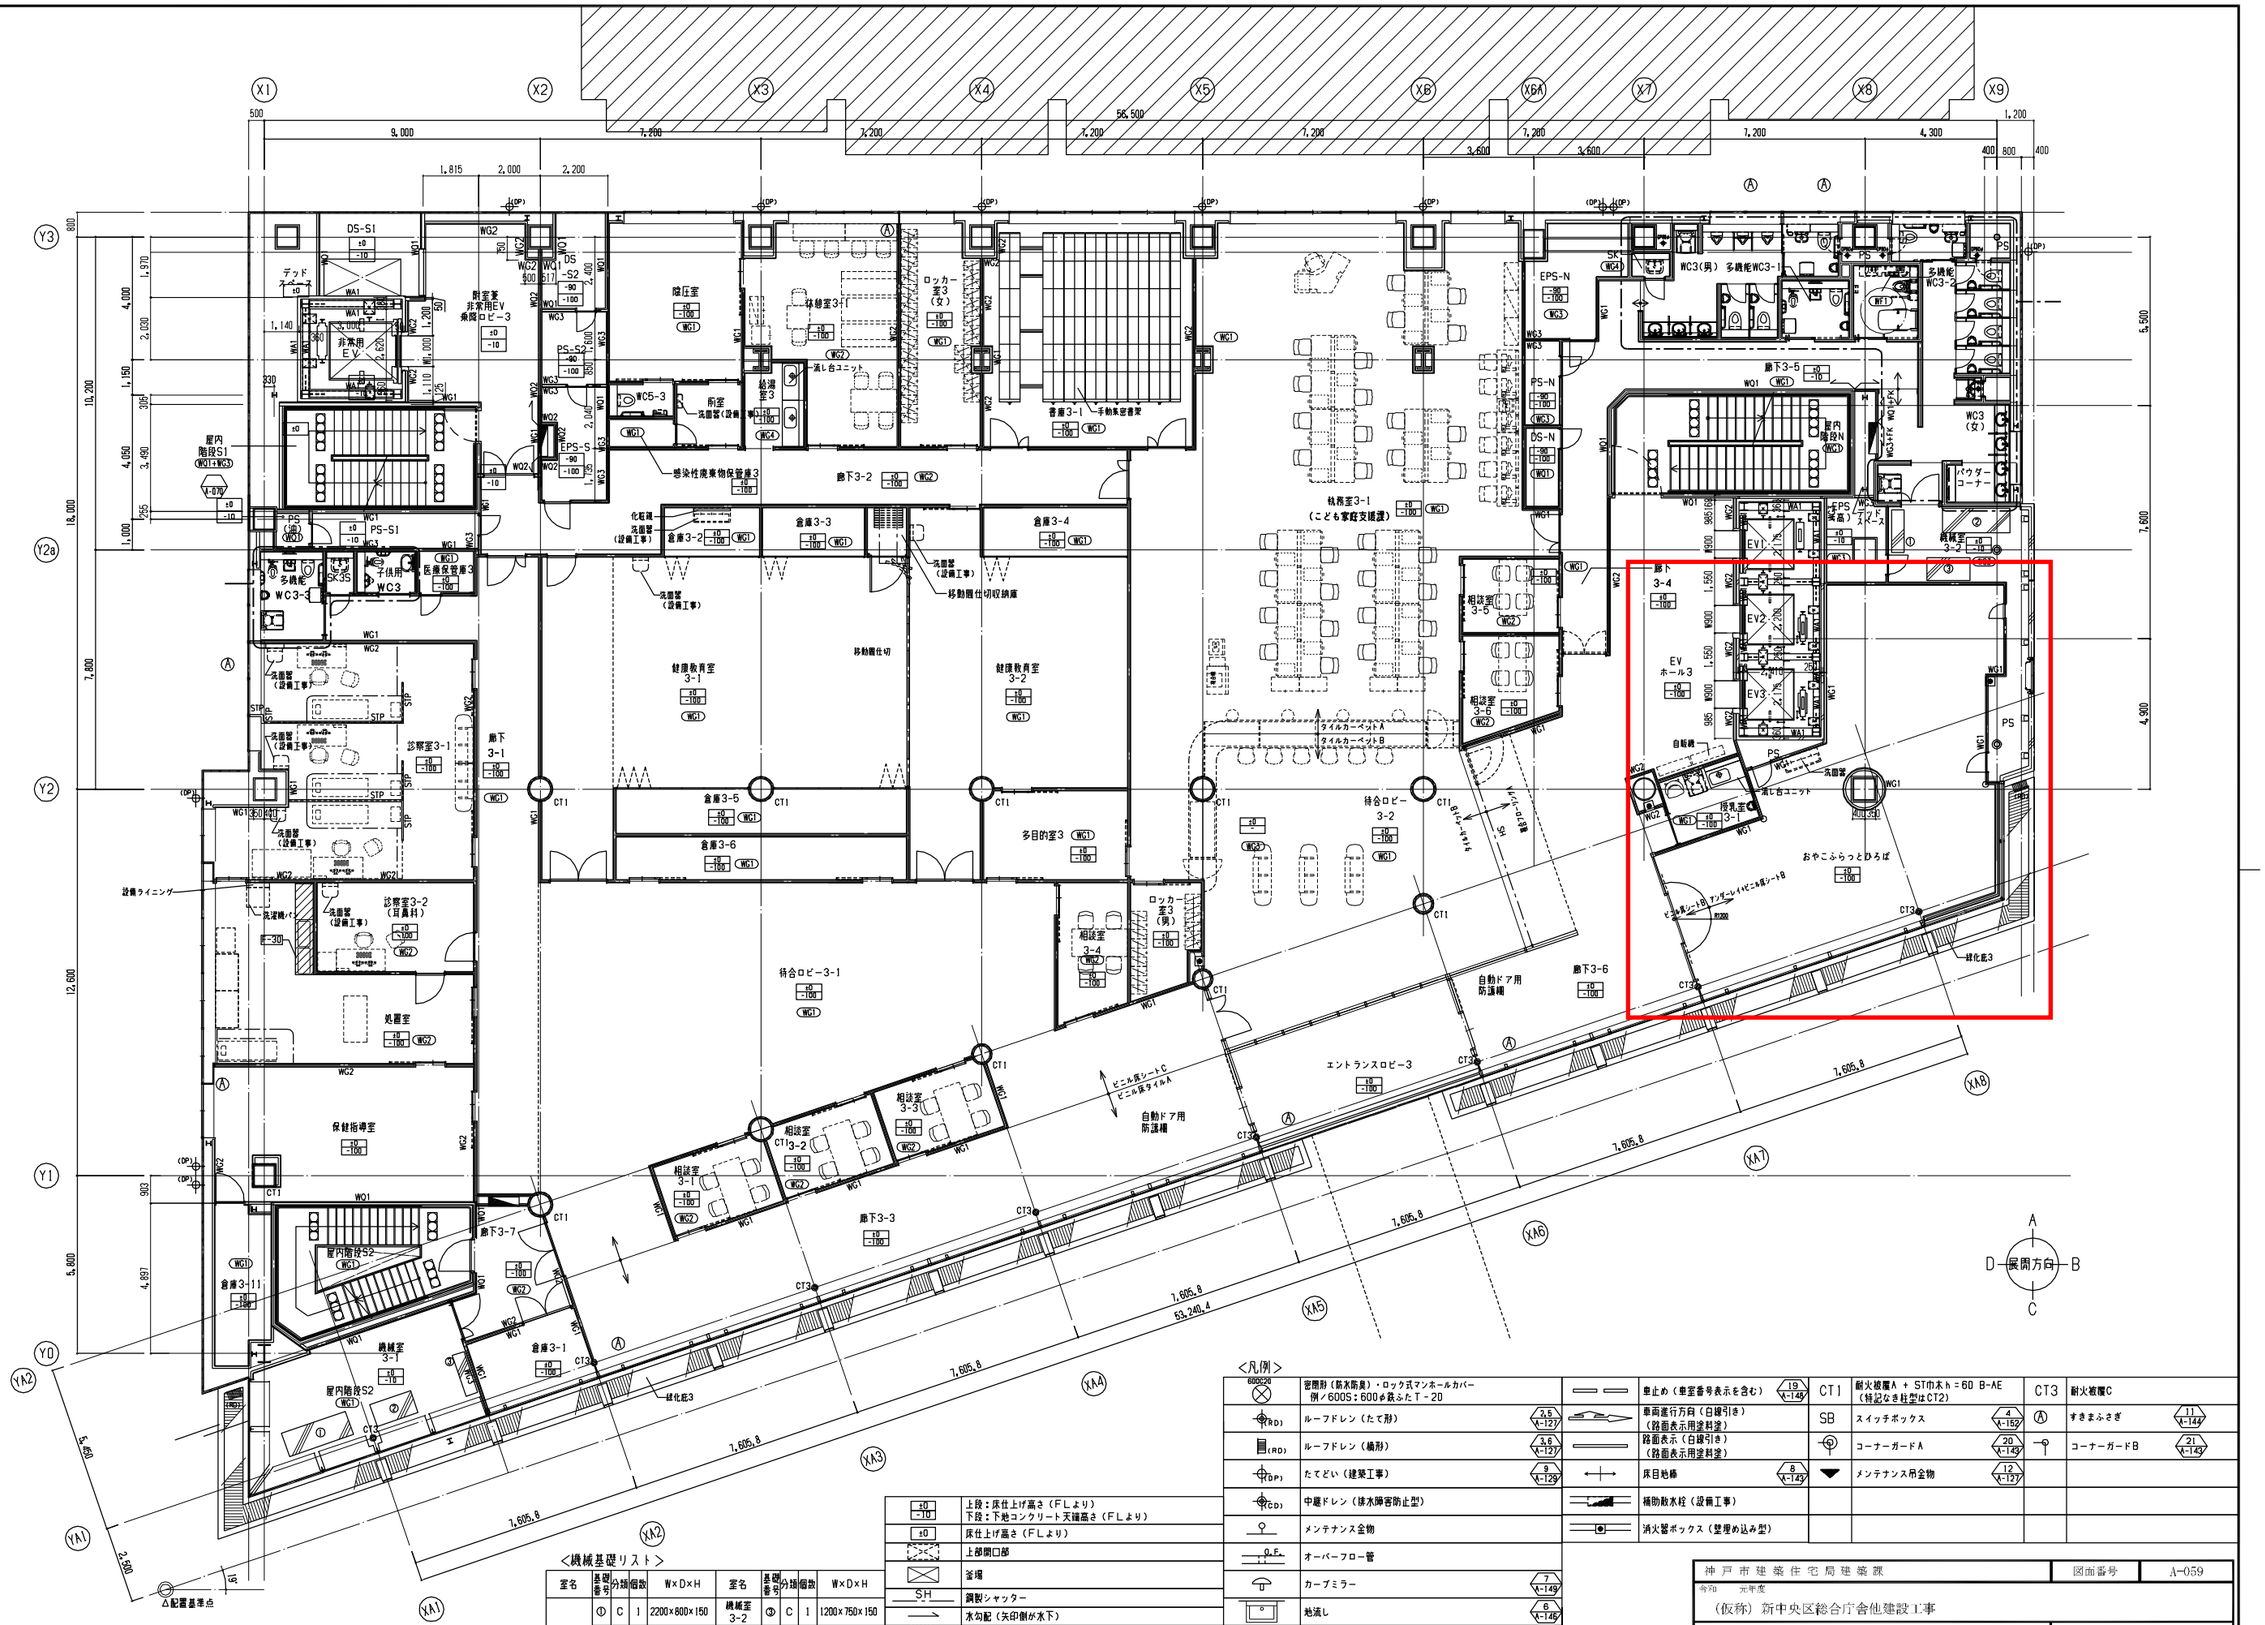

<凡例>


600X20	密閉形（防水防臭）・ロック式マンホールカバー 例／600S：600φ鉄ふた T－20		垂止め（垂室番号表示を含む） 19 X-145	CT1	耐火被覆A ＋ ST巾木h＝60 B-AE （特記なき柱型はCT2）	CT3	耐火被覆C
(RD)	ルーフドレン（たて形） 2,5 X-127		車両運行方向（白線引き）（路面表示用塗料塗）	SB	スイッチボックス 4 X-152	A	すきまふさぎ 11 X-144
(RD)	ルーフドレン（横形） 3,6 X-127		路面表示（白線引き）（路面表示用塗料塗）		コーナーガードA 20 X-145		コーナーガードB 21 X-145
(DP)	たてどい（建築工事） 9 X-129		床目地棒 8 X-145		メンテナンス吊金物 12 X-127		
(CD)	中継ドレン（排水障害防止型）		補助散水栓（設備工事）				
	メンテナンス金物		消火器ボックス（壁埋め込み型）				
O.F.	オーバーフロー管						
	カーブミラー 7 X-149						
	勾流し 6 X-146						
GT	ガソリントラップ 5 X-149						
	注意喚起用床材 18,19 X-145						
	タラップ（壁支持型） 15 X-146						

±0 -10	上段：床仕上げ高さ（FLより） 下段：下地コンクリート天端高さ（FLより）
±0	床仕上げ高さ（FLより）
	上部開口部
	釜場
SH	鋼製シャッター
	水勾配（矢印側が水下）
600X20	集水桝（耐荷重型グレーチングふた付） 例／600X20：600角溶融亜鉛めっきグレーチングふたT－20
200S	排水側溝（グレーチングふた付） 例／200S：200巾ステンレスグレーチングふたT－2
W200	排水側溝（開渠）矢印側が水下 例／W200：開渠側溝（数字はW寸法）
	上部マンホール

<機械基礎リスト>

室名	基礎番号	分類	個数	W×D×H	室名	基礎番号	分類	個数	W×D×H
機械室3-1	①	C	1	2200×800×150	機械室3-2	③	C	1	1200×750×150
	②	C	1	1200×750×150					
	③	C	1	1400×400×150					
機械室3-2	①	C	1	1400×400×150					
	②	C	1	2200×800×150					

神戸市建築住宅局建築課		図面番号	A-059
令和 元年度 (仮称) 新中央区総合庁舎他建設工事			
図面リスト	縮尺	施設番号	A－9304－00
3階平面詳細図	S=1/100		
5cm A1図版			

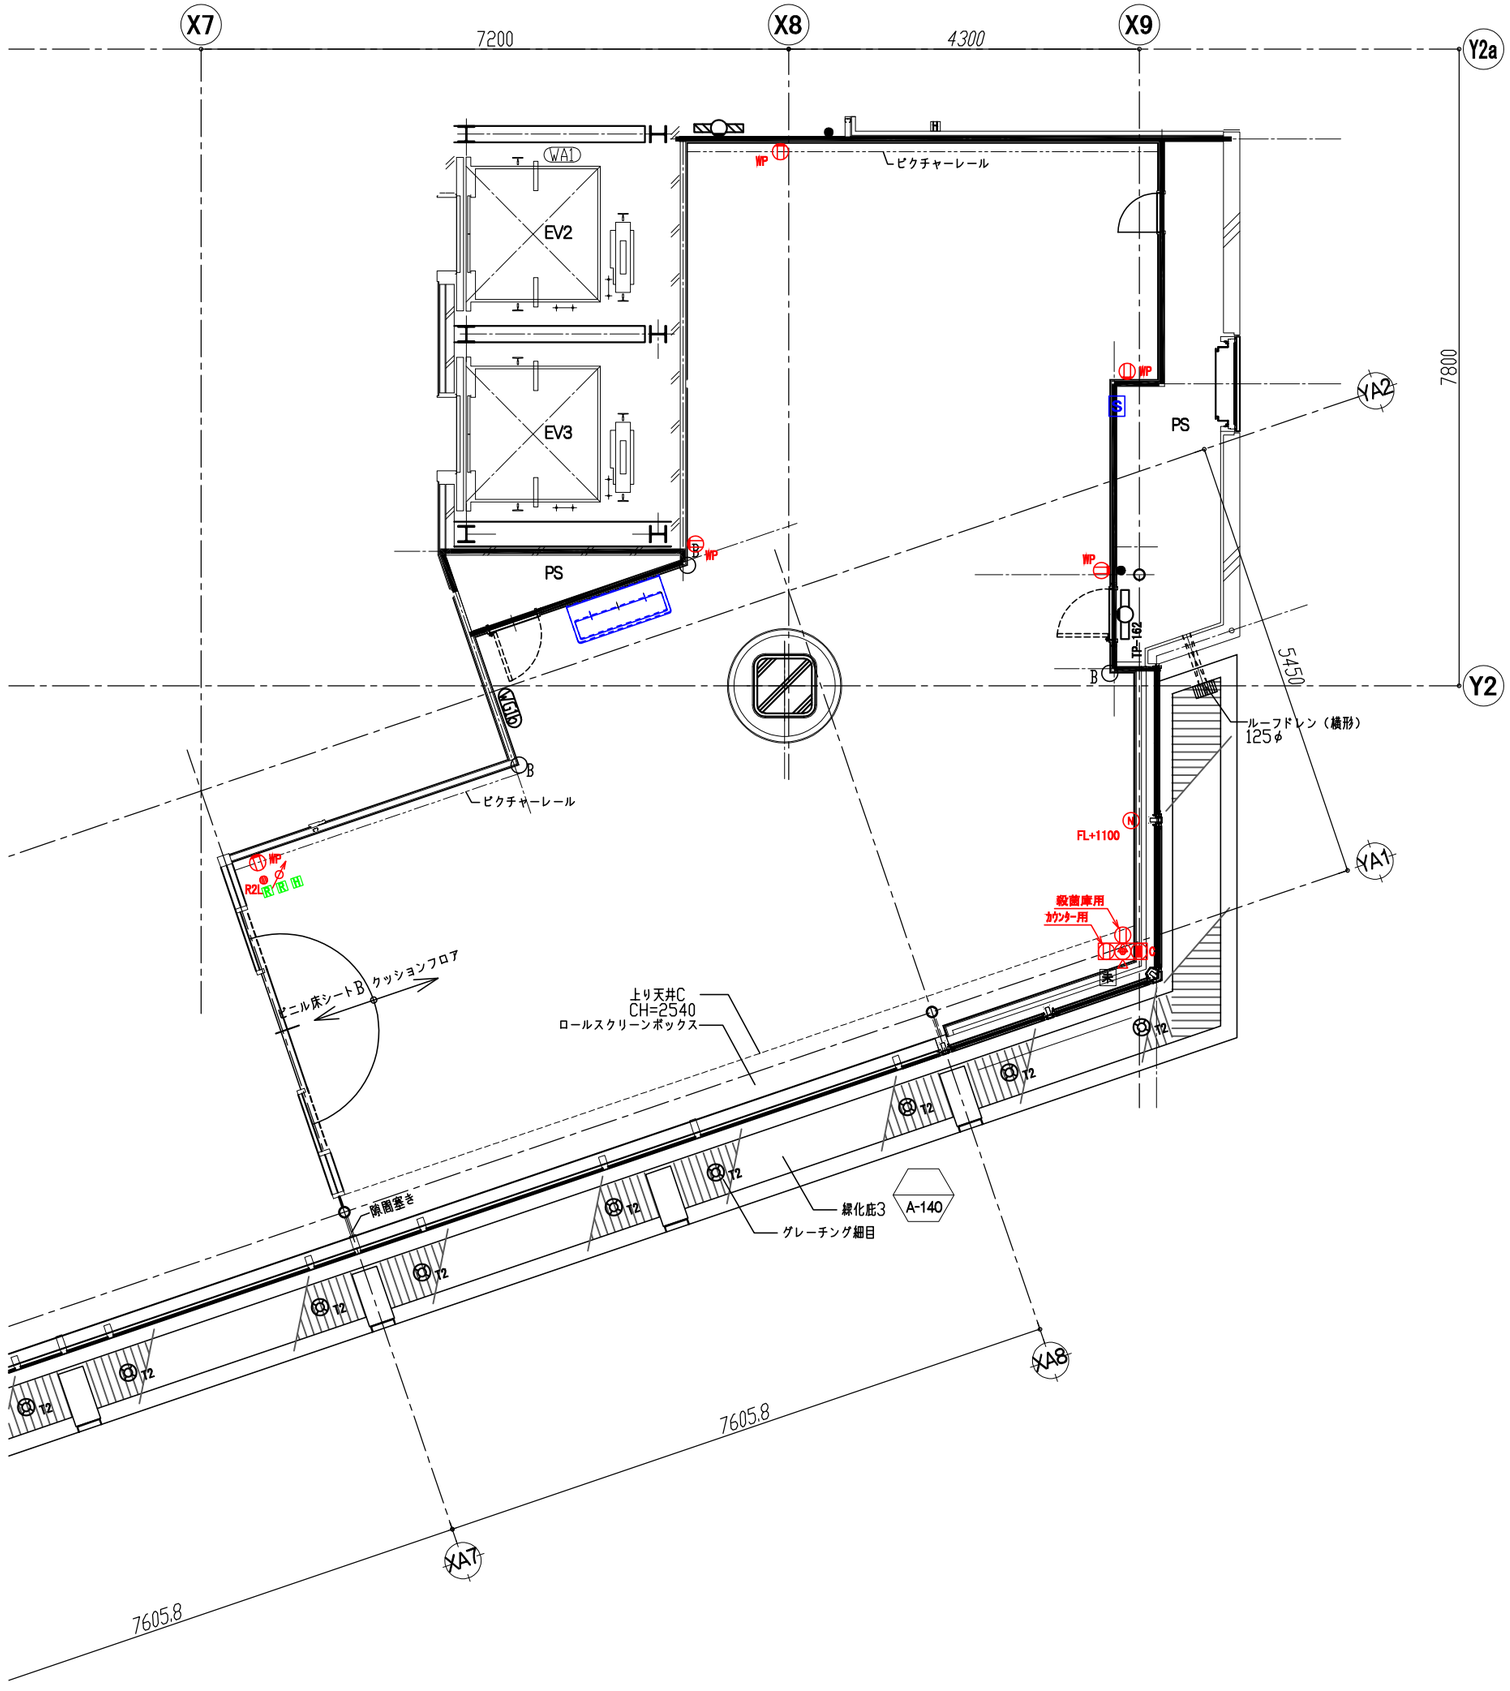
X7
X8
X9
Y2a
Y2
YA2
YA1
YA8
YA7
7200
4300
7800
54450
7605.8
7605.8
WA1
EV2
EV3
PS
PS
WP
ピクチャーレール
ピクチャーレール
ルーフドレン（横形）
125φ
FL+1100
吸音扉用
カウンター用
上り天井C
CH=2540
ロールスクリーンボックス
ビニル床シートB クッションフロア
段間塞ぎ
緑化底3
A-140
グレーチング細目
T2
R2L
R2R
MP
B
C

X7
X8
X9
Y2a
Y2
YA1
YA2
YA7
YA8
7200
4300
7800
5450
7605.8
WA1
EV2
EV3
PS
PS
ピクチャーレール
ピクチャーレール
PL1-450
PL1-260
SP
AC
アクセスポイント
PAC
FD
R3
S
M
C
B
ルーフドレン（横形）
125φ
ビニル床シートB
クッションフロア
上り天井C
CH=2540
ロールスクリーンボックス
隙間塞ぎ
緑化庇3
A-140
グレーチング細目