

# 都市計画道路〔東亜筋線(30)・諏訪山線(31,32)]の変更素案




都市計画道路の変更素案をお知らせします。

※この図面は、都市計画道路の概略の位置等をお示しするものであり、地形等は現地と異なる場合があります。

※この図面の変更内容は素案であり、都市計画手続きによる変更や廃止が決定したものではありません。

※都市計画道路の計画を廃止した場合でも、現在の道路はそのまま利用できます。

※都市計画道路の見直し対象区間のみ着色しています。

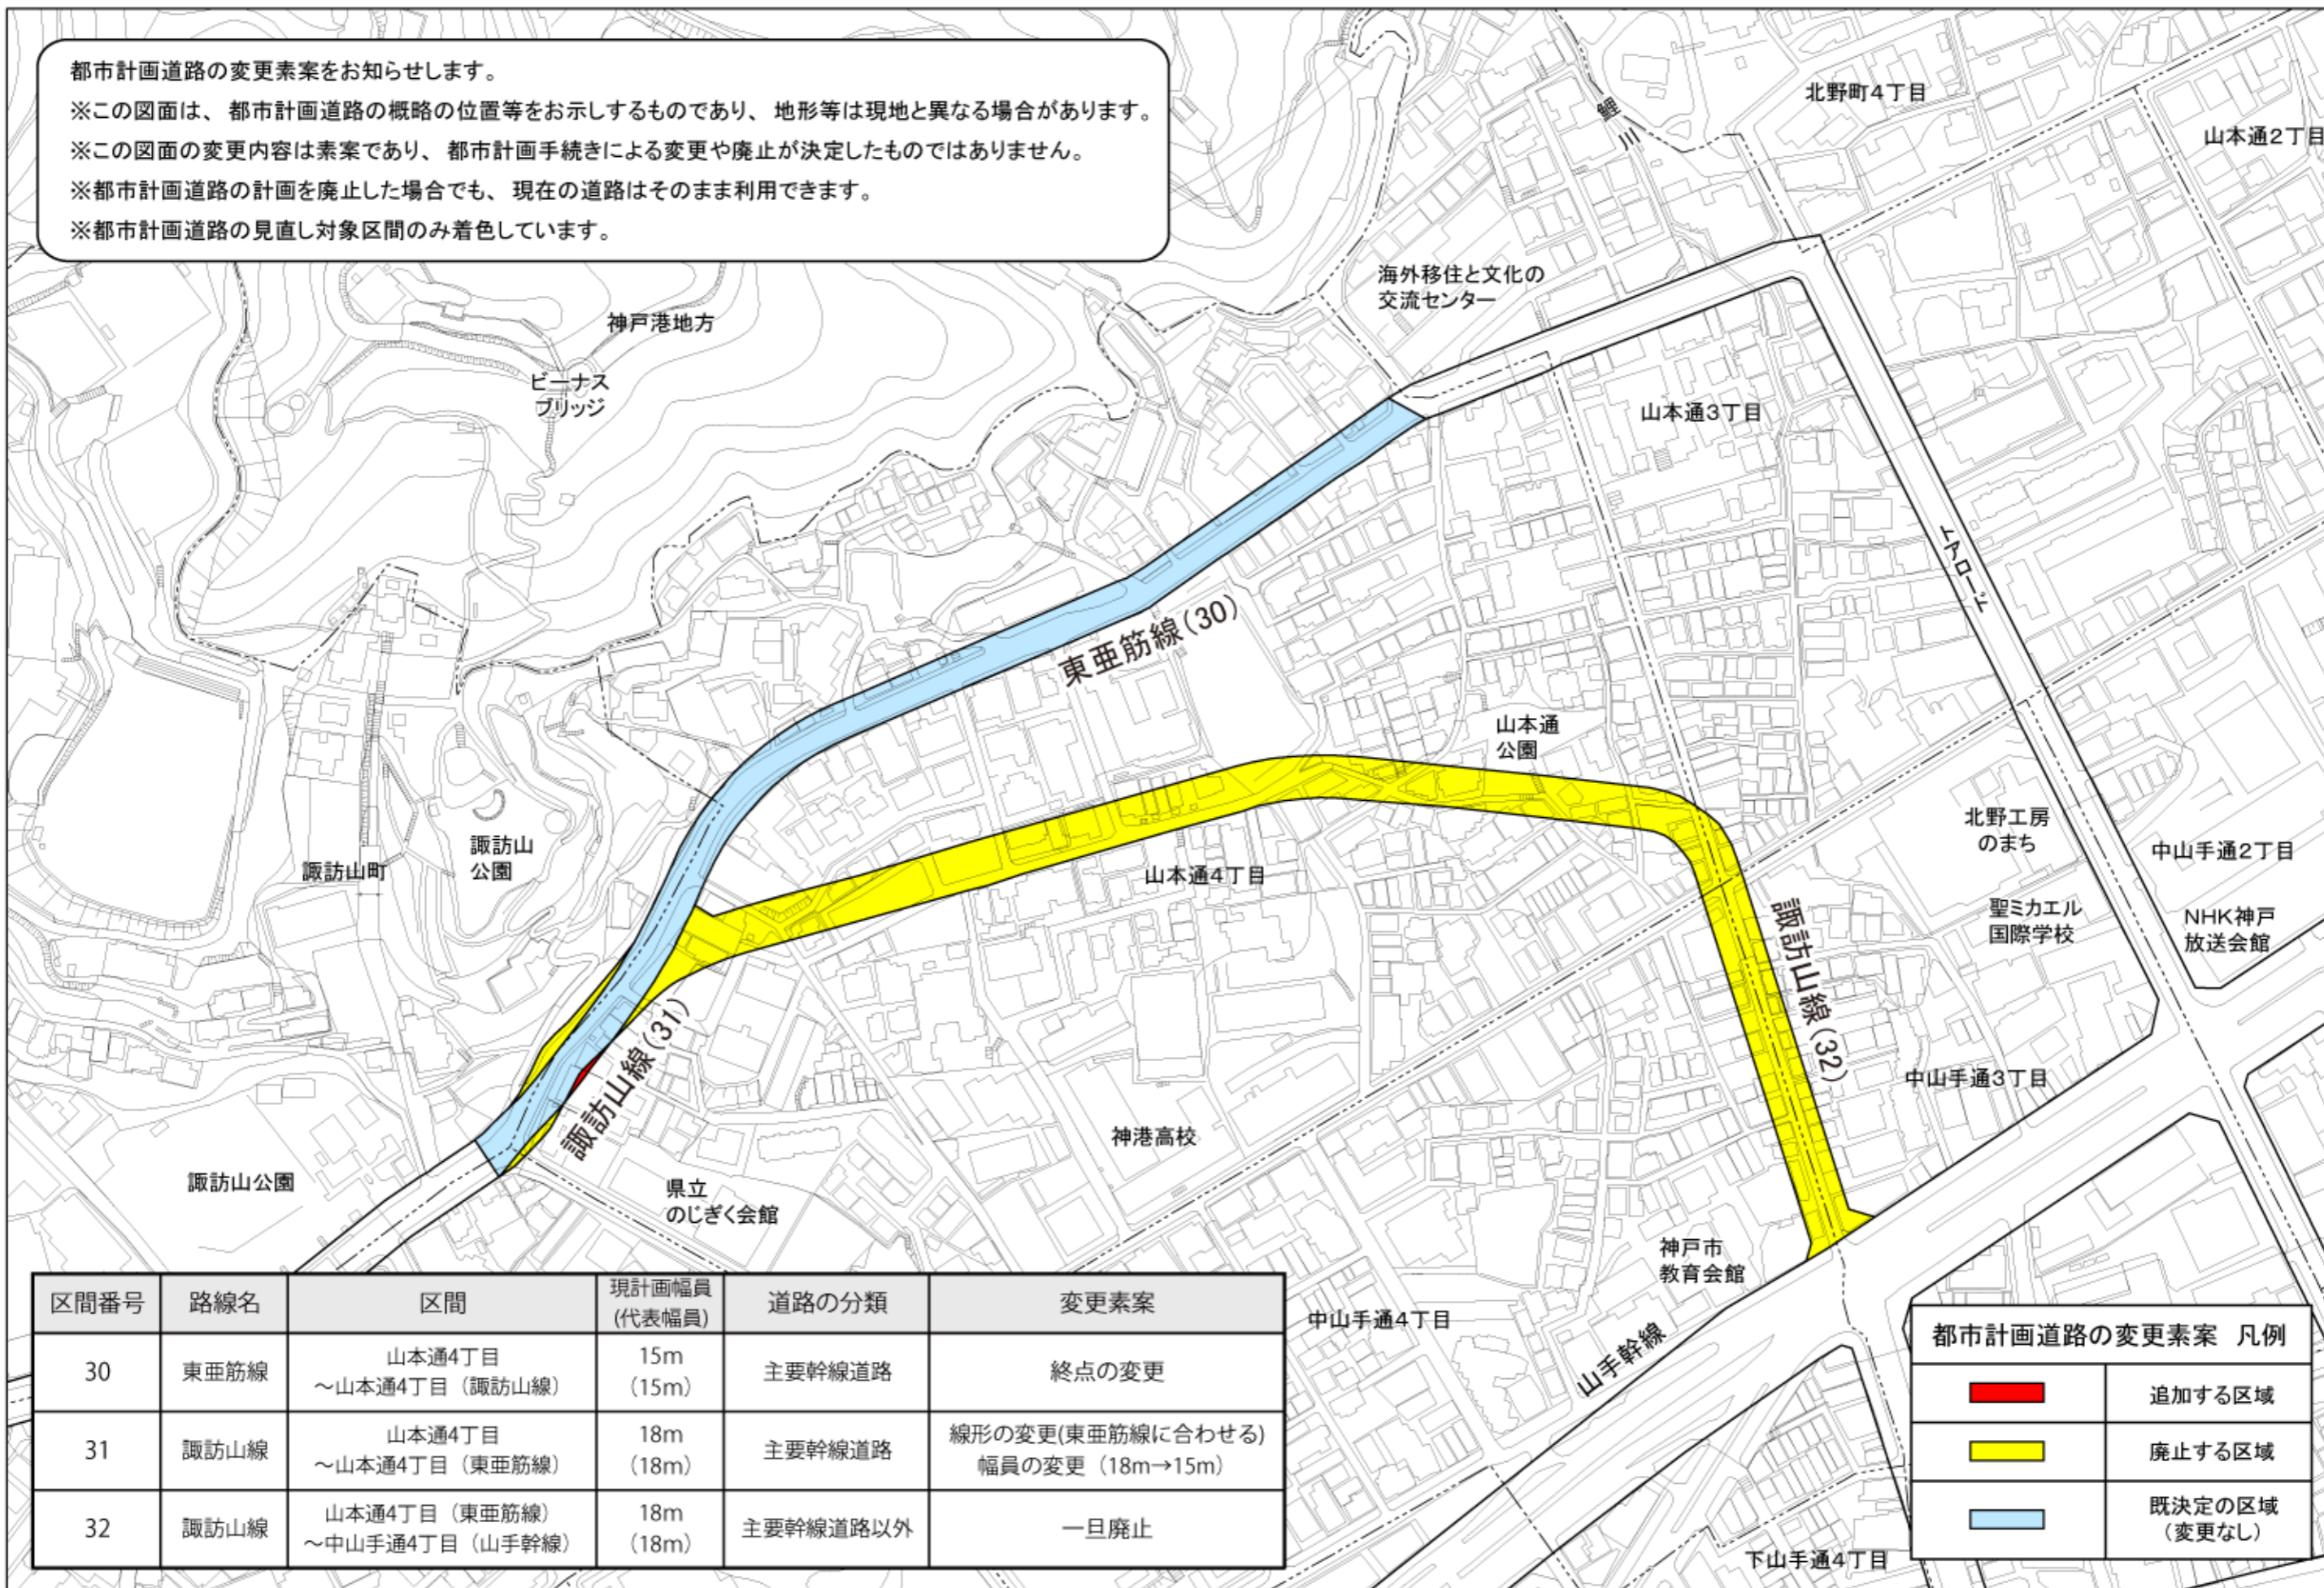

区間番号	路線名	区間	現計画幅員 (代表幅員)	道路の分類	変更素案
30	東亜筋線	山本通4丁目 ～山本通4丁目(諏訪山線)	15m (15m)	主要幹線道路	終点の変更
31	諏訪山線	山本通4丁目 ～山本通4丁目(東亜筋線)	18m (18m)	主要幹線道路	線形の変更(東亜筋線に合わせる) 幅員の変更(18m→15m)
32	諏訪山線	山本通4丁目(東亜筋線) ～中山手通4丁目(山手幹線)	18m (18m)	主要幹線道路以外	一旦廃止

<span style="display:inline-block; width:15px; height:10px; background-color:red;"></span>	追加する区域
<span style="display:inline-block; width:15px; height:10px; background-color:yellow;"></span>	廃止する区域
<span style="display:inline-block; width:15px; height:10px; background-color:lightblue;"></span>	既決定の区域 (変更なし)

※他の路線(区間)の変更素案は、都市計画ミニニュース・ホームページでご覧いただけます。  
 ※あわせて閲覧している用途地域等の変更素案[中央1・2]についてもご覧下さい。

