


第3号議案 神戸国際港都建設計画地区計画の変更 計画図
 (妙法寺駅東地区地区計画)

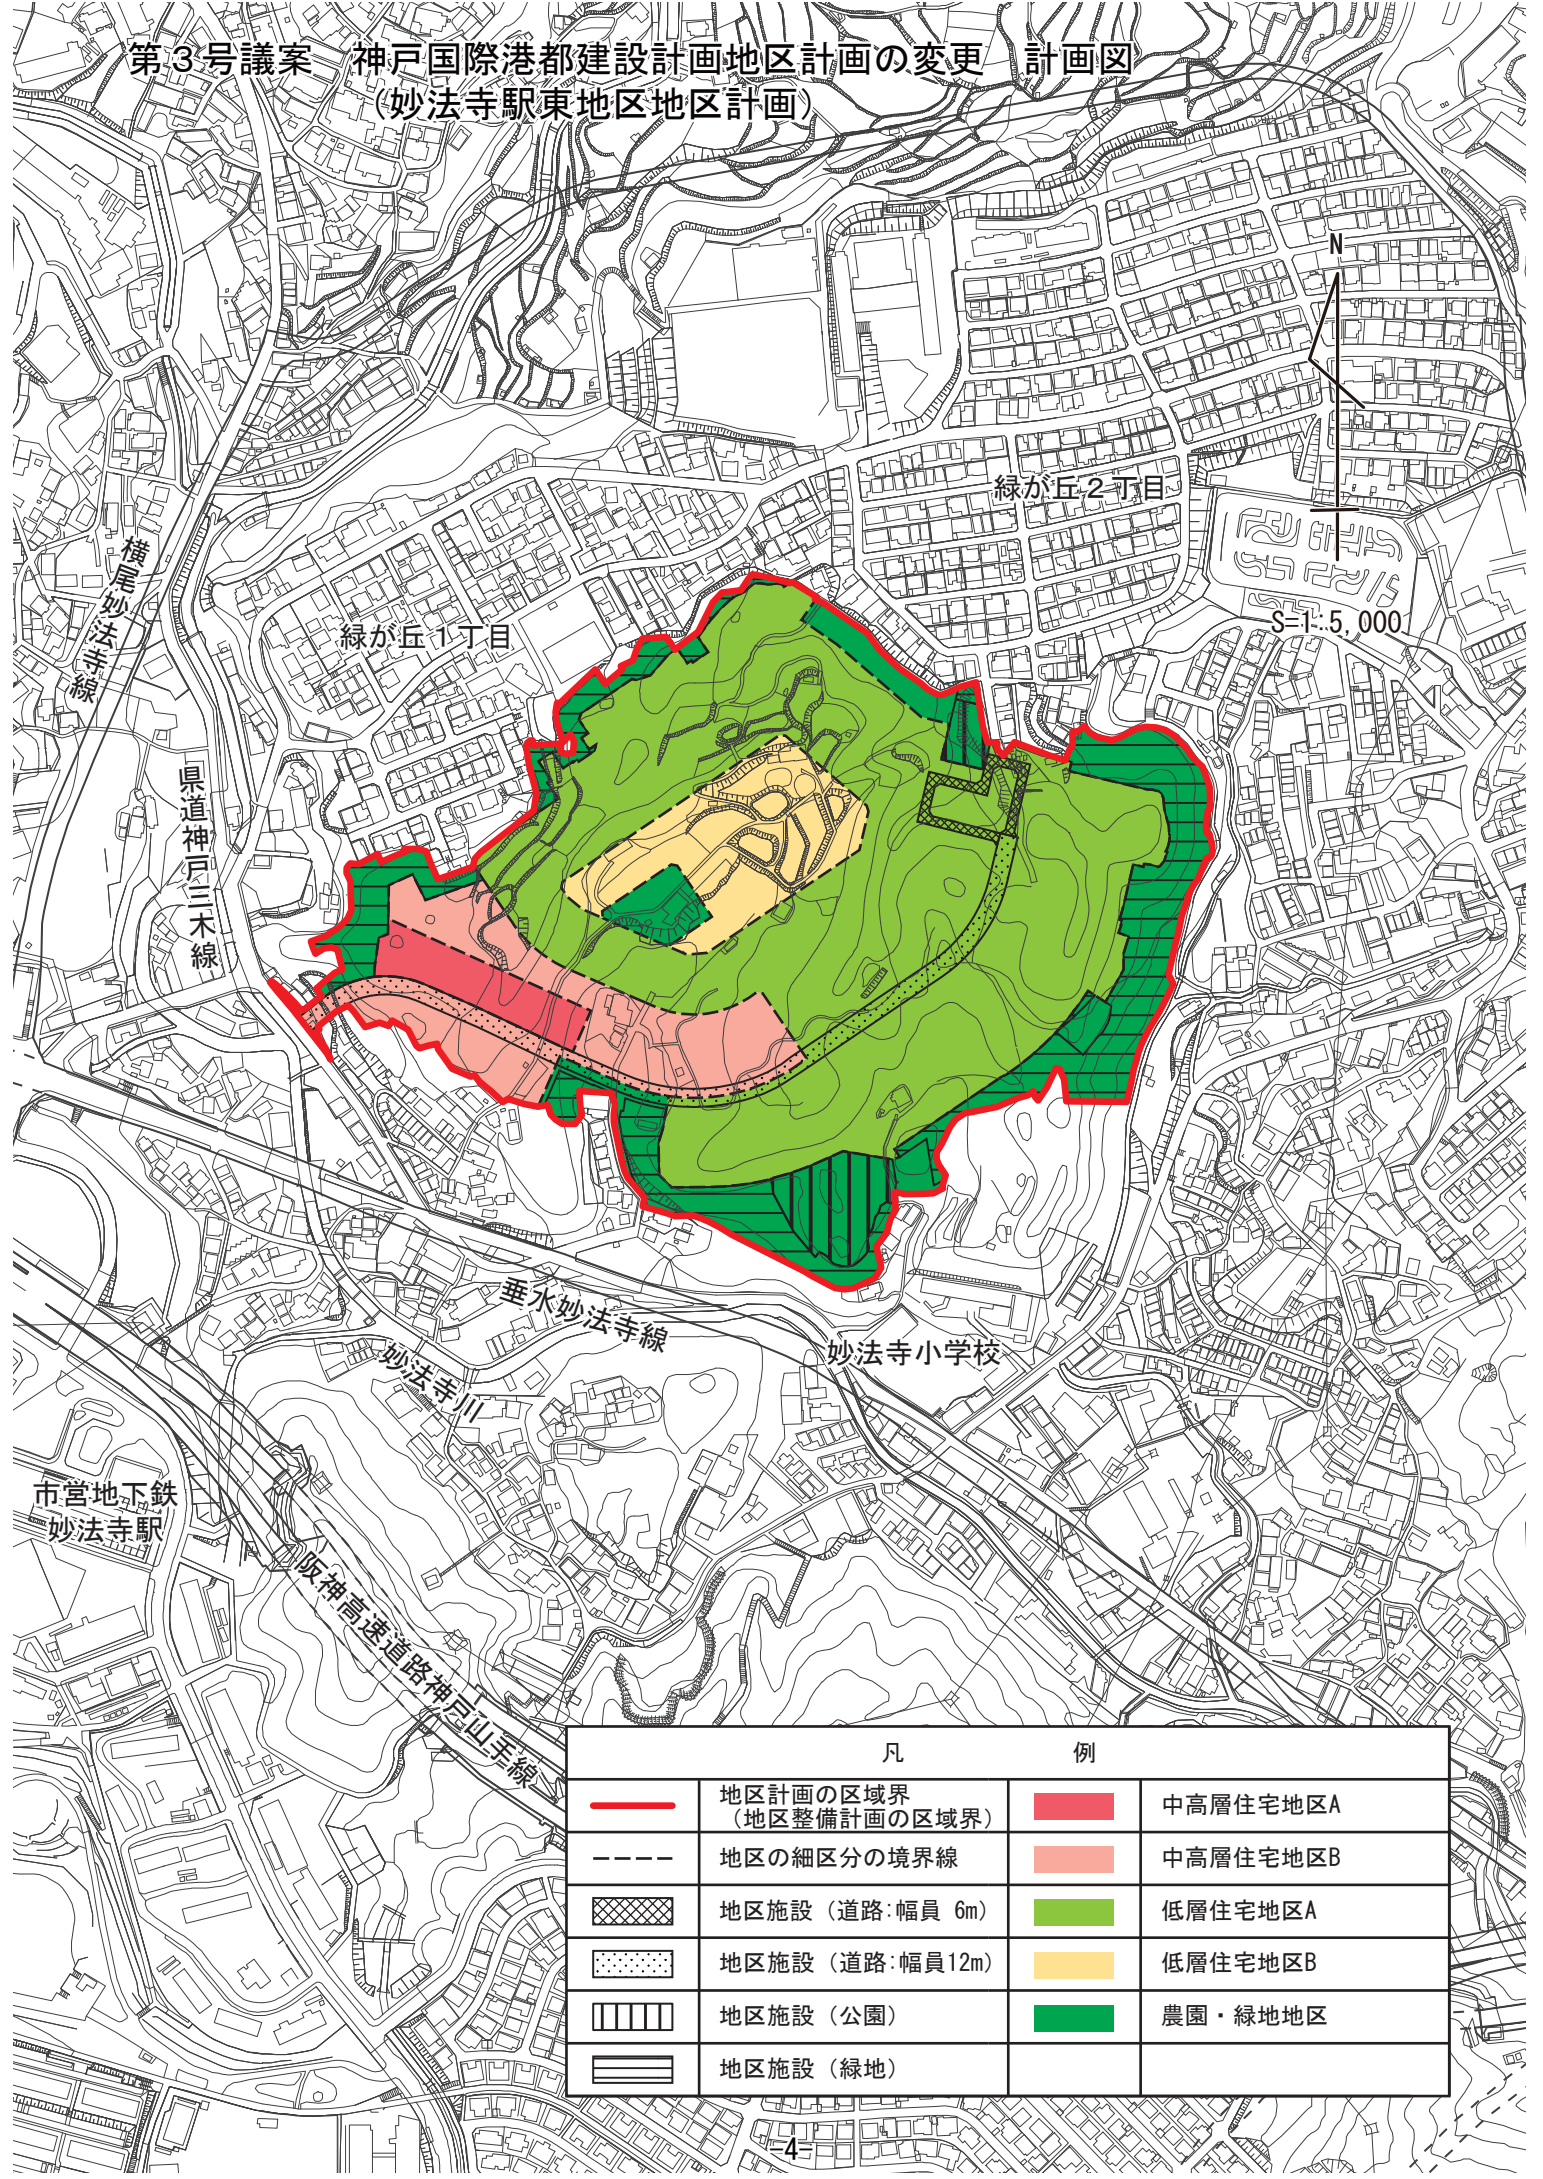

凡		例	
	地区計画の区域界 (地区整備計画の区域界)		中高層住宅地区A
	地区の細区分の境界線		中高層住宅地区B
	地区施設 (道路:幅員 6m)		低層住宅地区A
	地区施設 (道路:幅員12m)		低層住宅地区B
	地区施設 (公園)		農園・緑地地区
	地区施設 (緑地)		