


第3号議案 神戸国際港都建設計画生産緑地地区の変更 計画図
(道場地区)

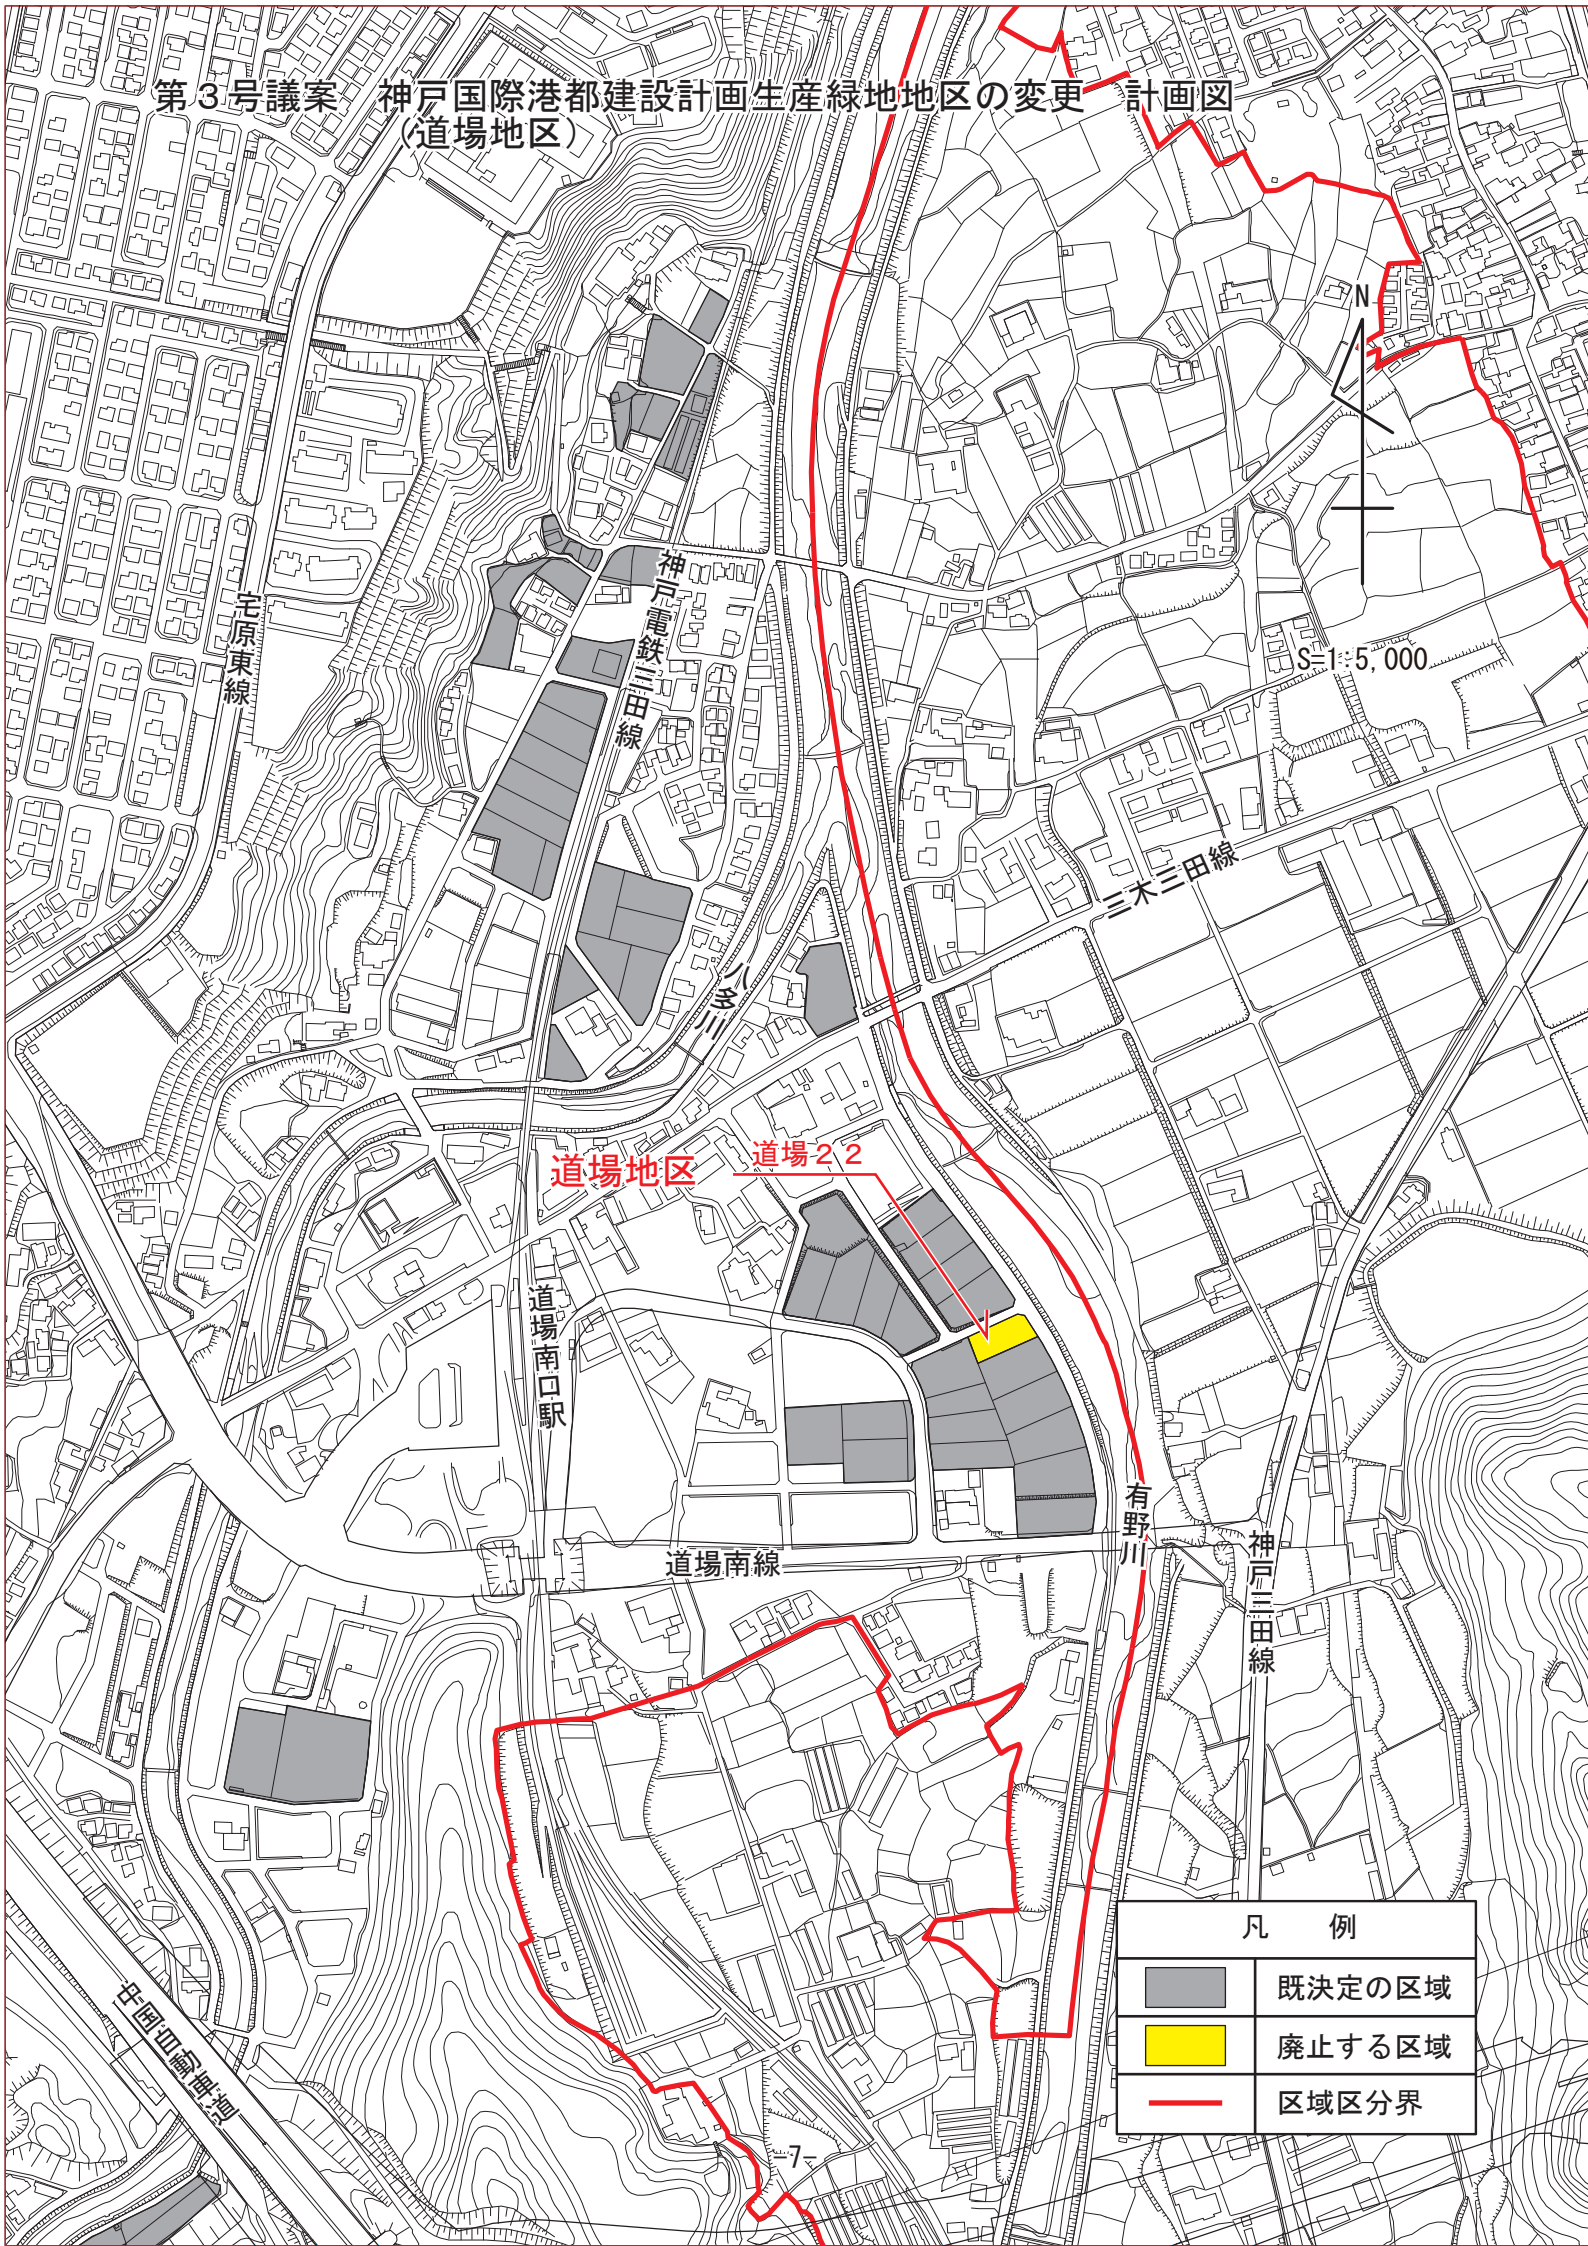

1:5,000




道場地区 道場2-2

道場南口駅

道場南線

有野川

神戸三田線

凡 例	
	既決定の区域
	廃止する区域
	区域区分界

住園山輪漕河

7-