


第2号議案 神戸国際港都建設計画区域区分の変更 計画図  
 第3号議案 神戸国際港都建設計画用途地域の変更 計画図  
 第4号議案 神戸国際港都建設計画高度地区の変更 計画図

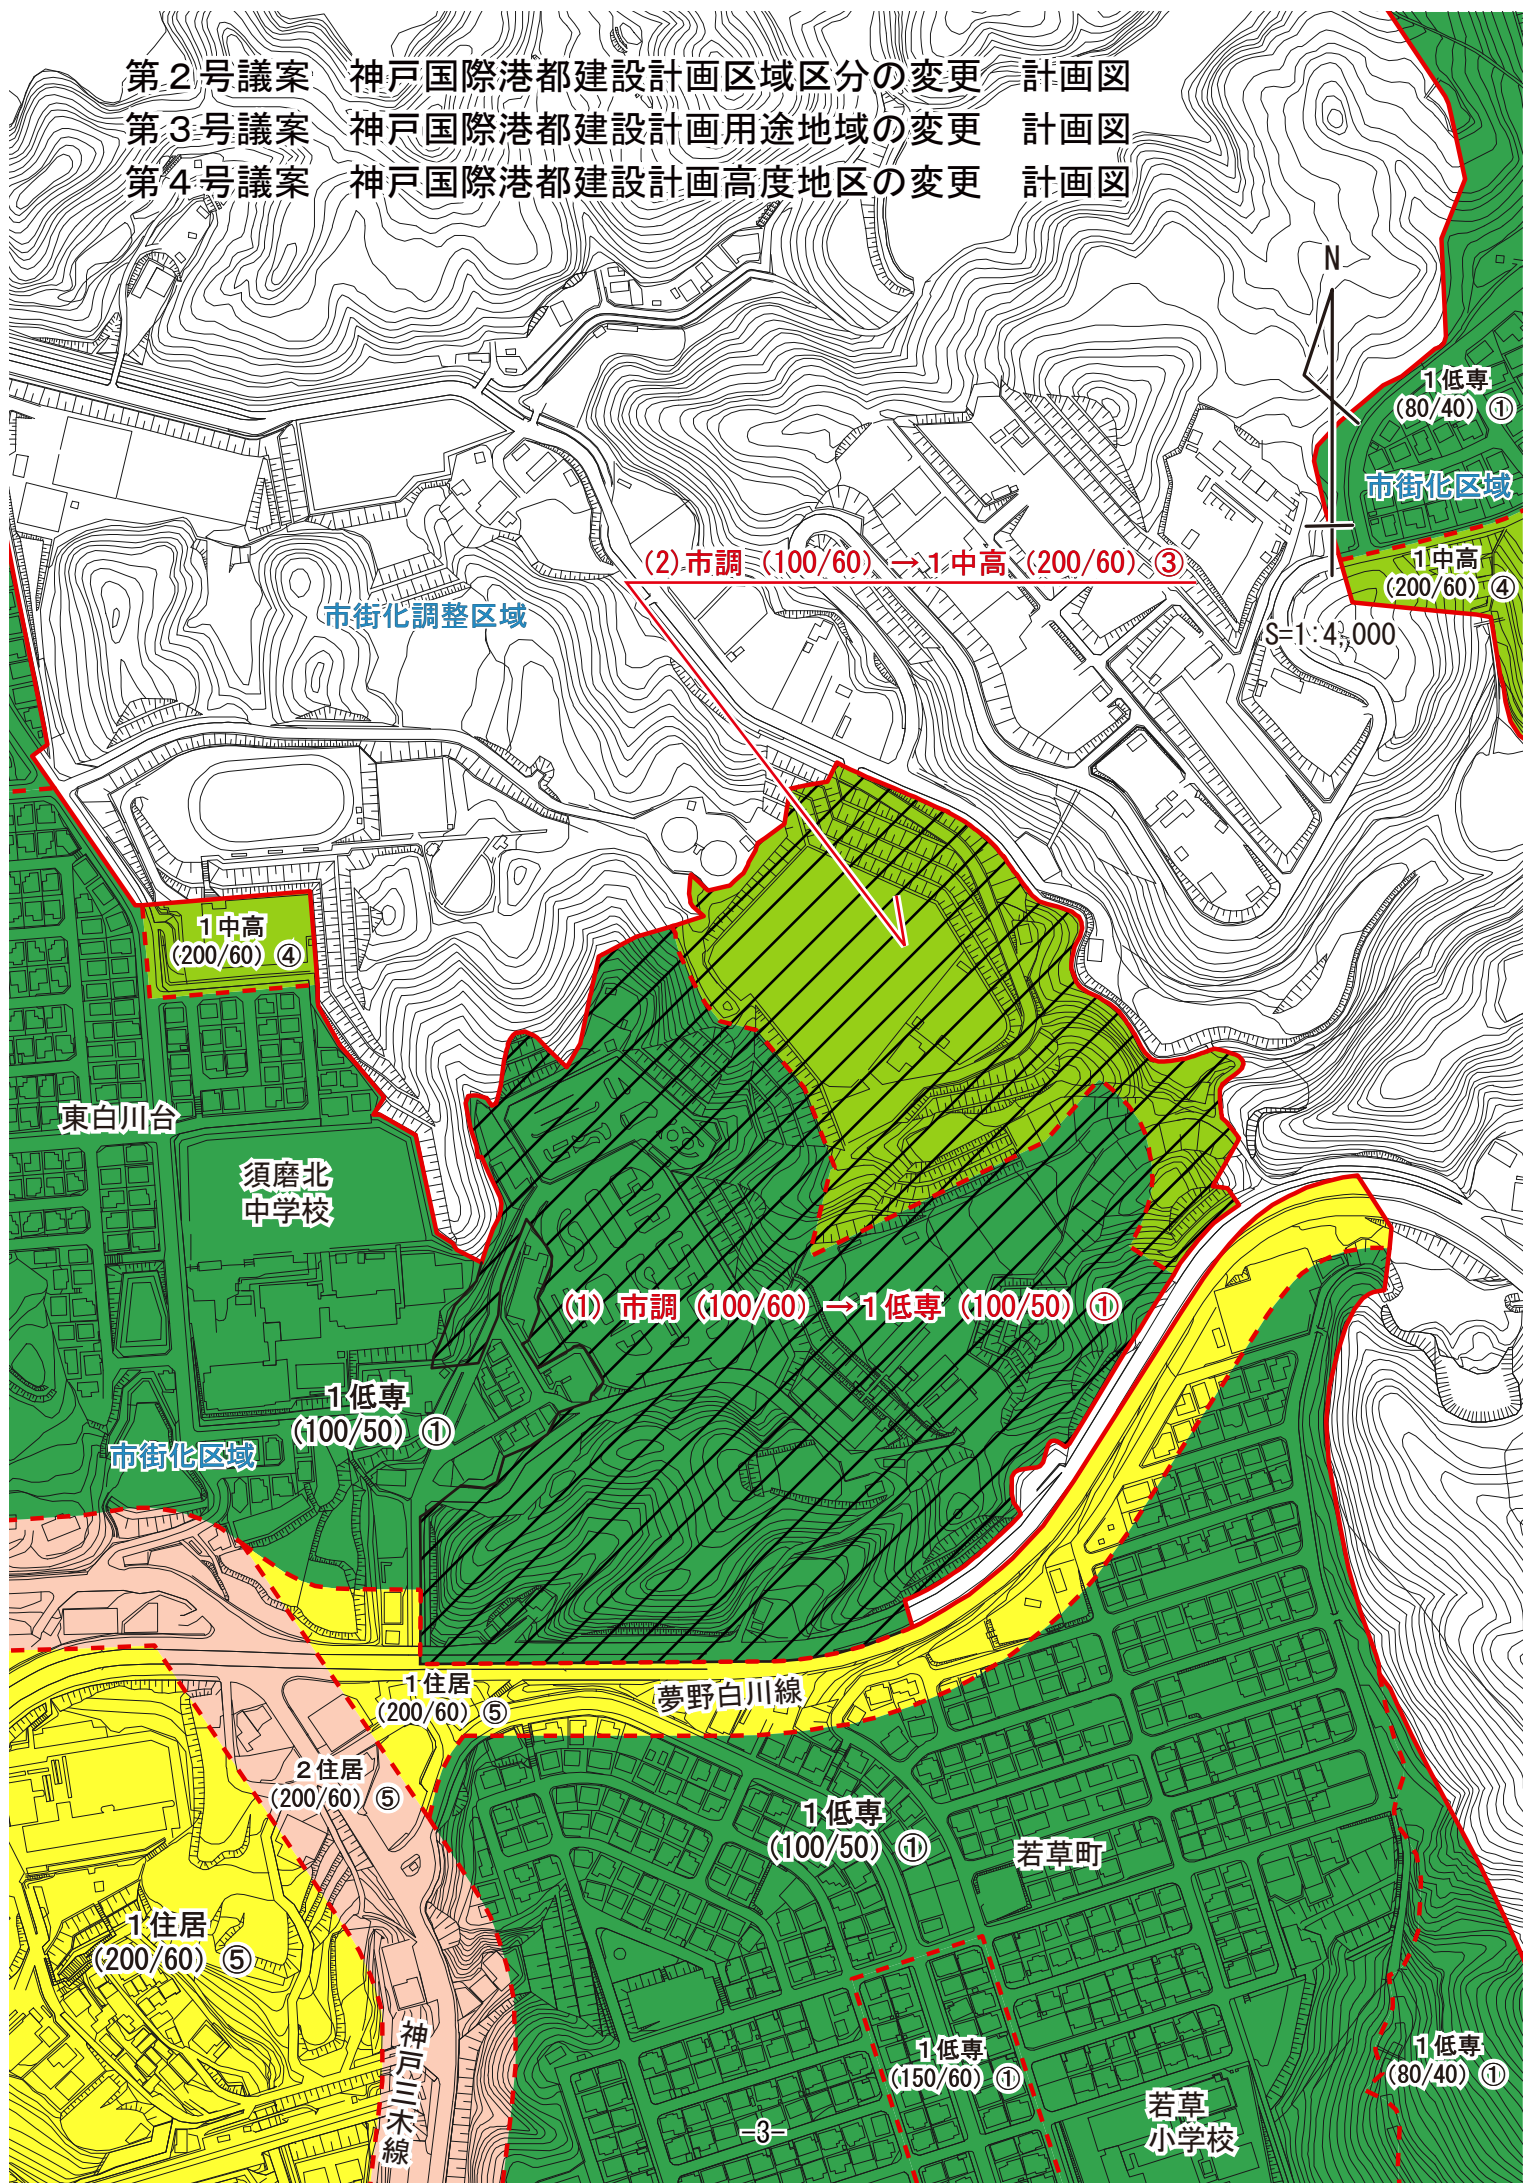

(2)市調(100/60)→1中高(200/60)③

(1)市調(100/60)→1低専(100/50)①

1中高  
(200/60) ④

1低専  
(80/40) ①

1中高  
(200/60) ④

1低専  
(100/50) ①

1住居  
(200/60) ⑤

夢野白川線

2住居  
(200/60) ⑤

1低専  
(100/50) ①

若草町

1住居  
(200/60) ⑤

神戸三木線

1低専  
(150/60) ①

若草  
小学校

1低専  
(80/40) ①