


第6号議案 神戸国際港都建設計画地区計画の決定 計画図  
 (須磨車地区地区計画)

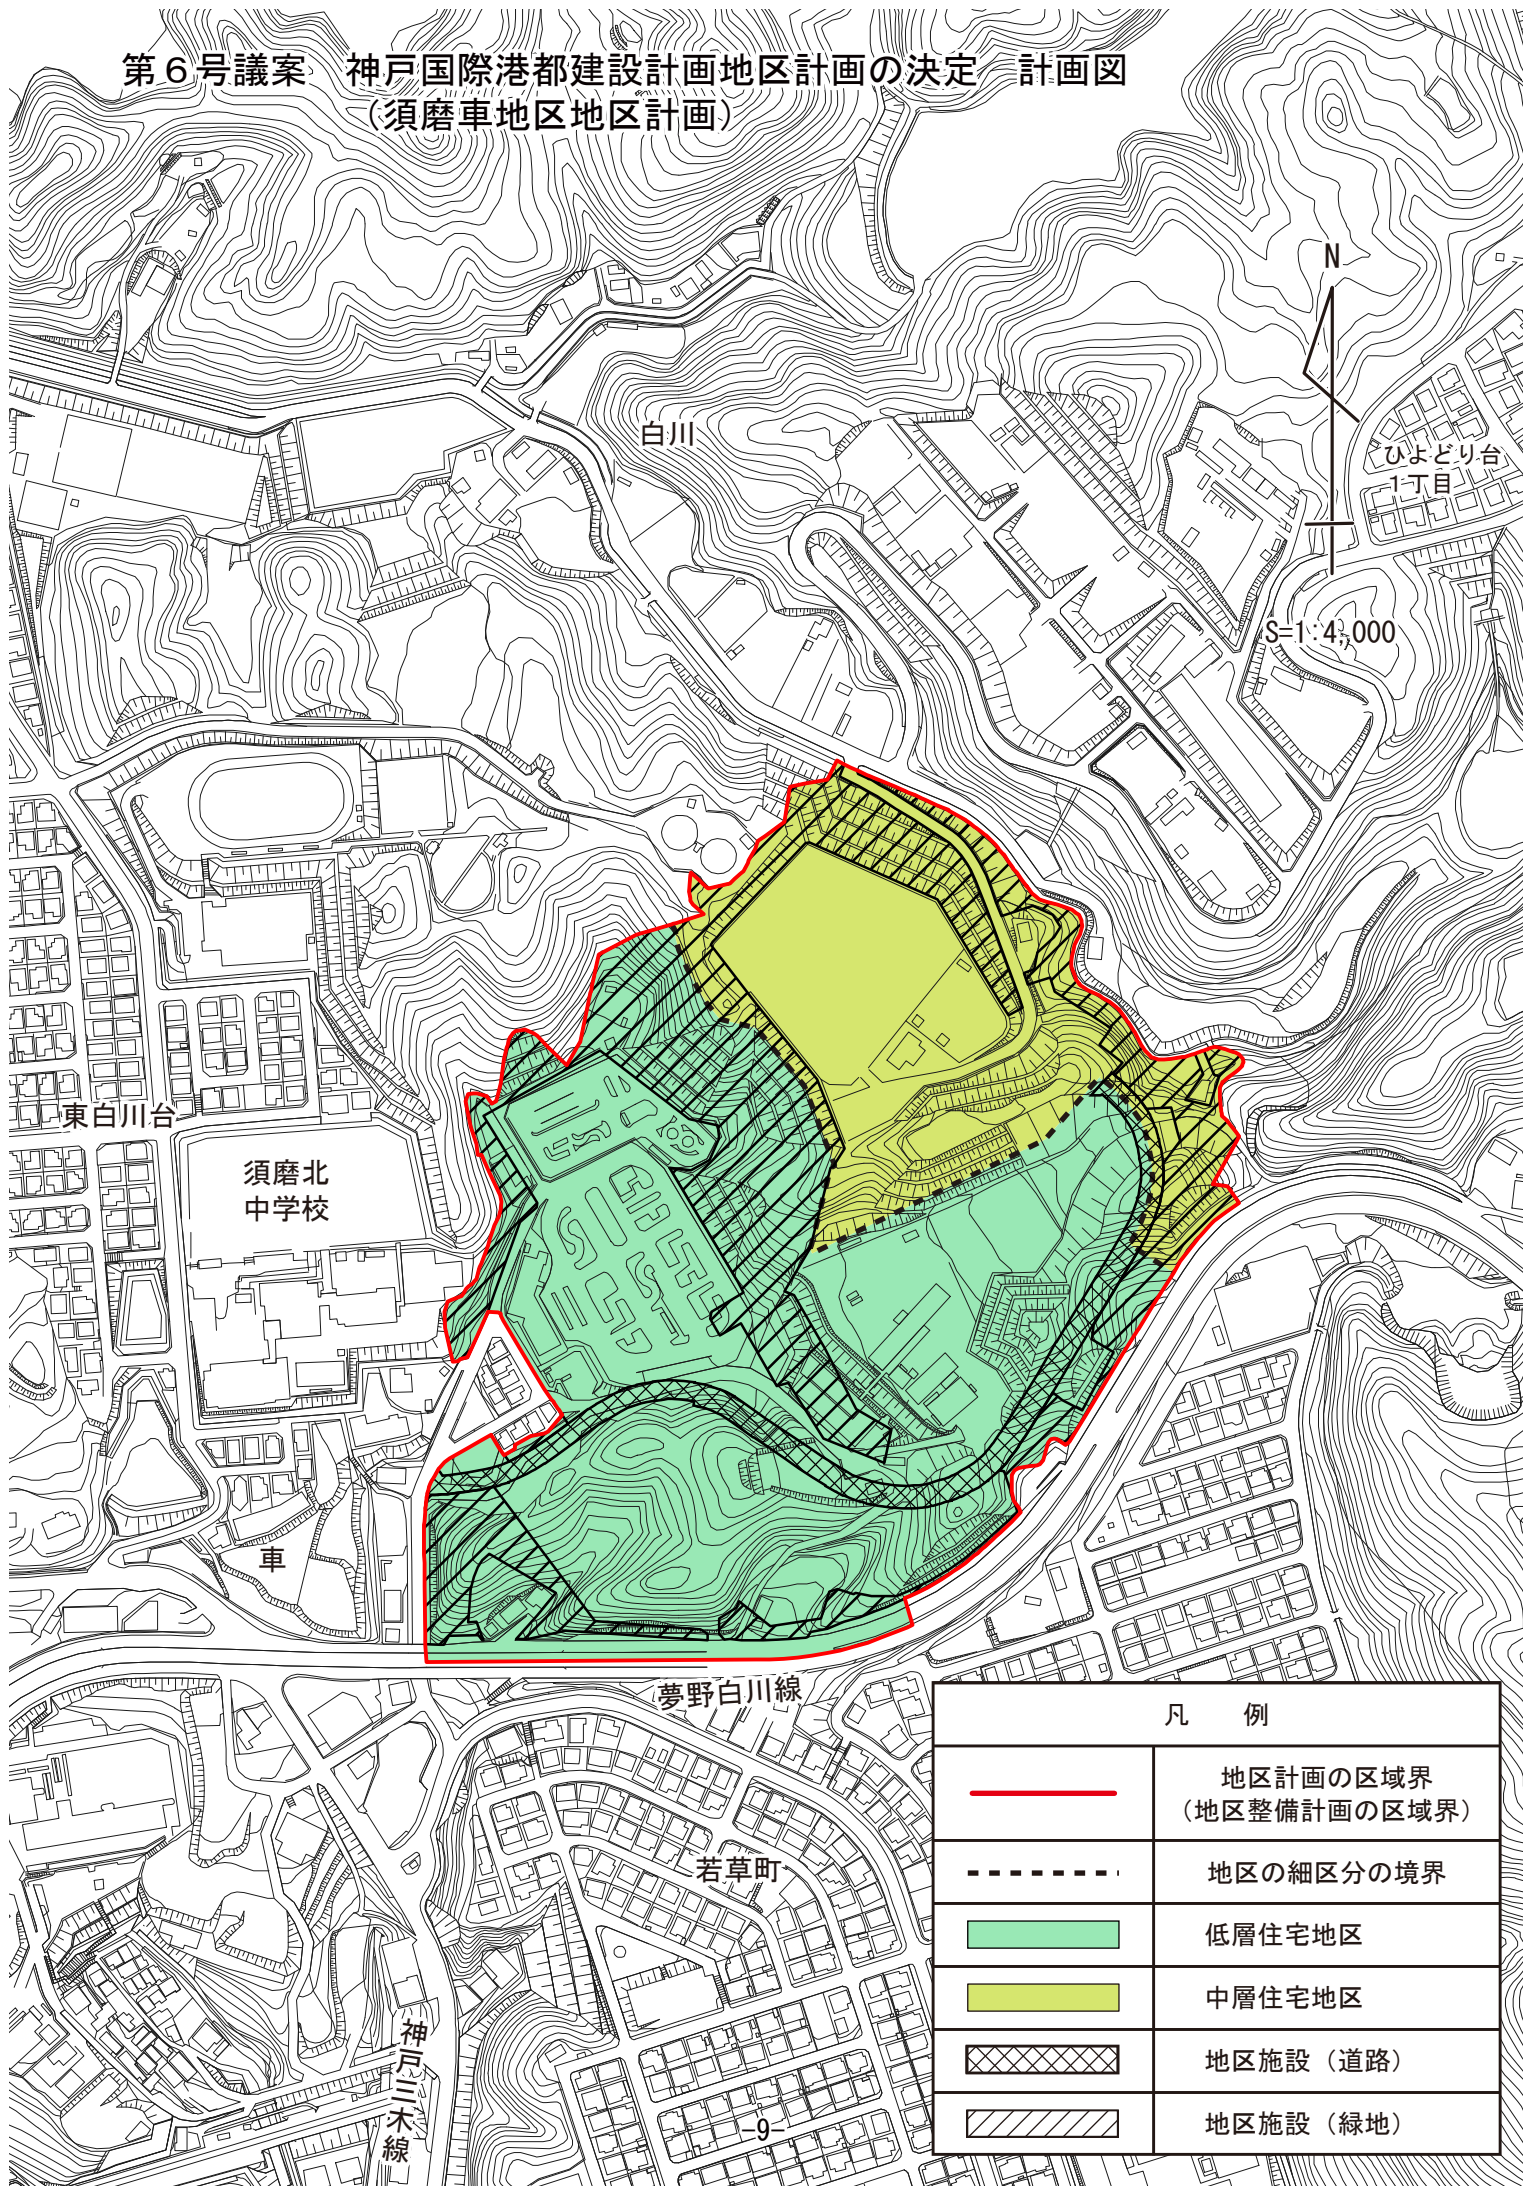

凡 例	
	地区計画の区域界 (地区整備計画の区域界)
	地区の細区分の境界
	低層住宅地区
	中層住宅地区
	地区施設 (道路)
	地区施設 (緑地)