


第1号議案 神戸国際港都建設計画道路の変更 位置図
(3.2-3号高松線)

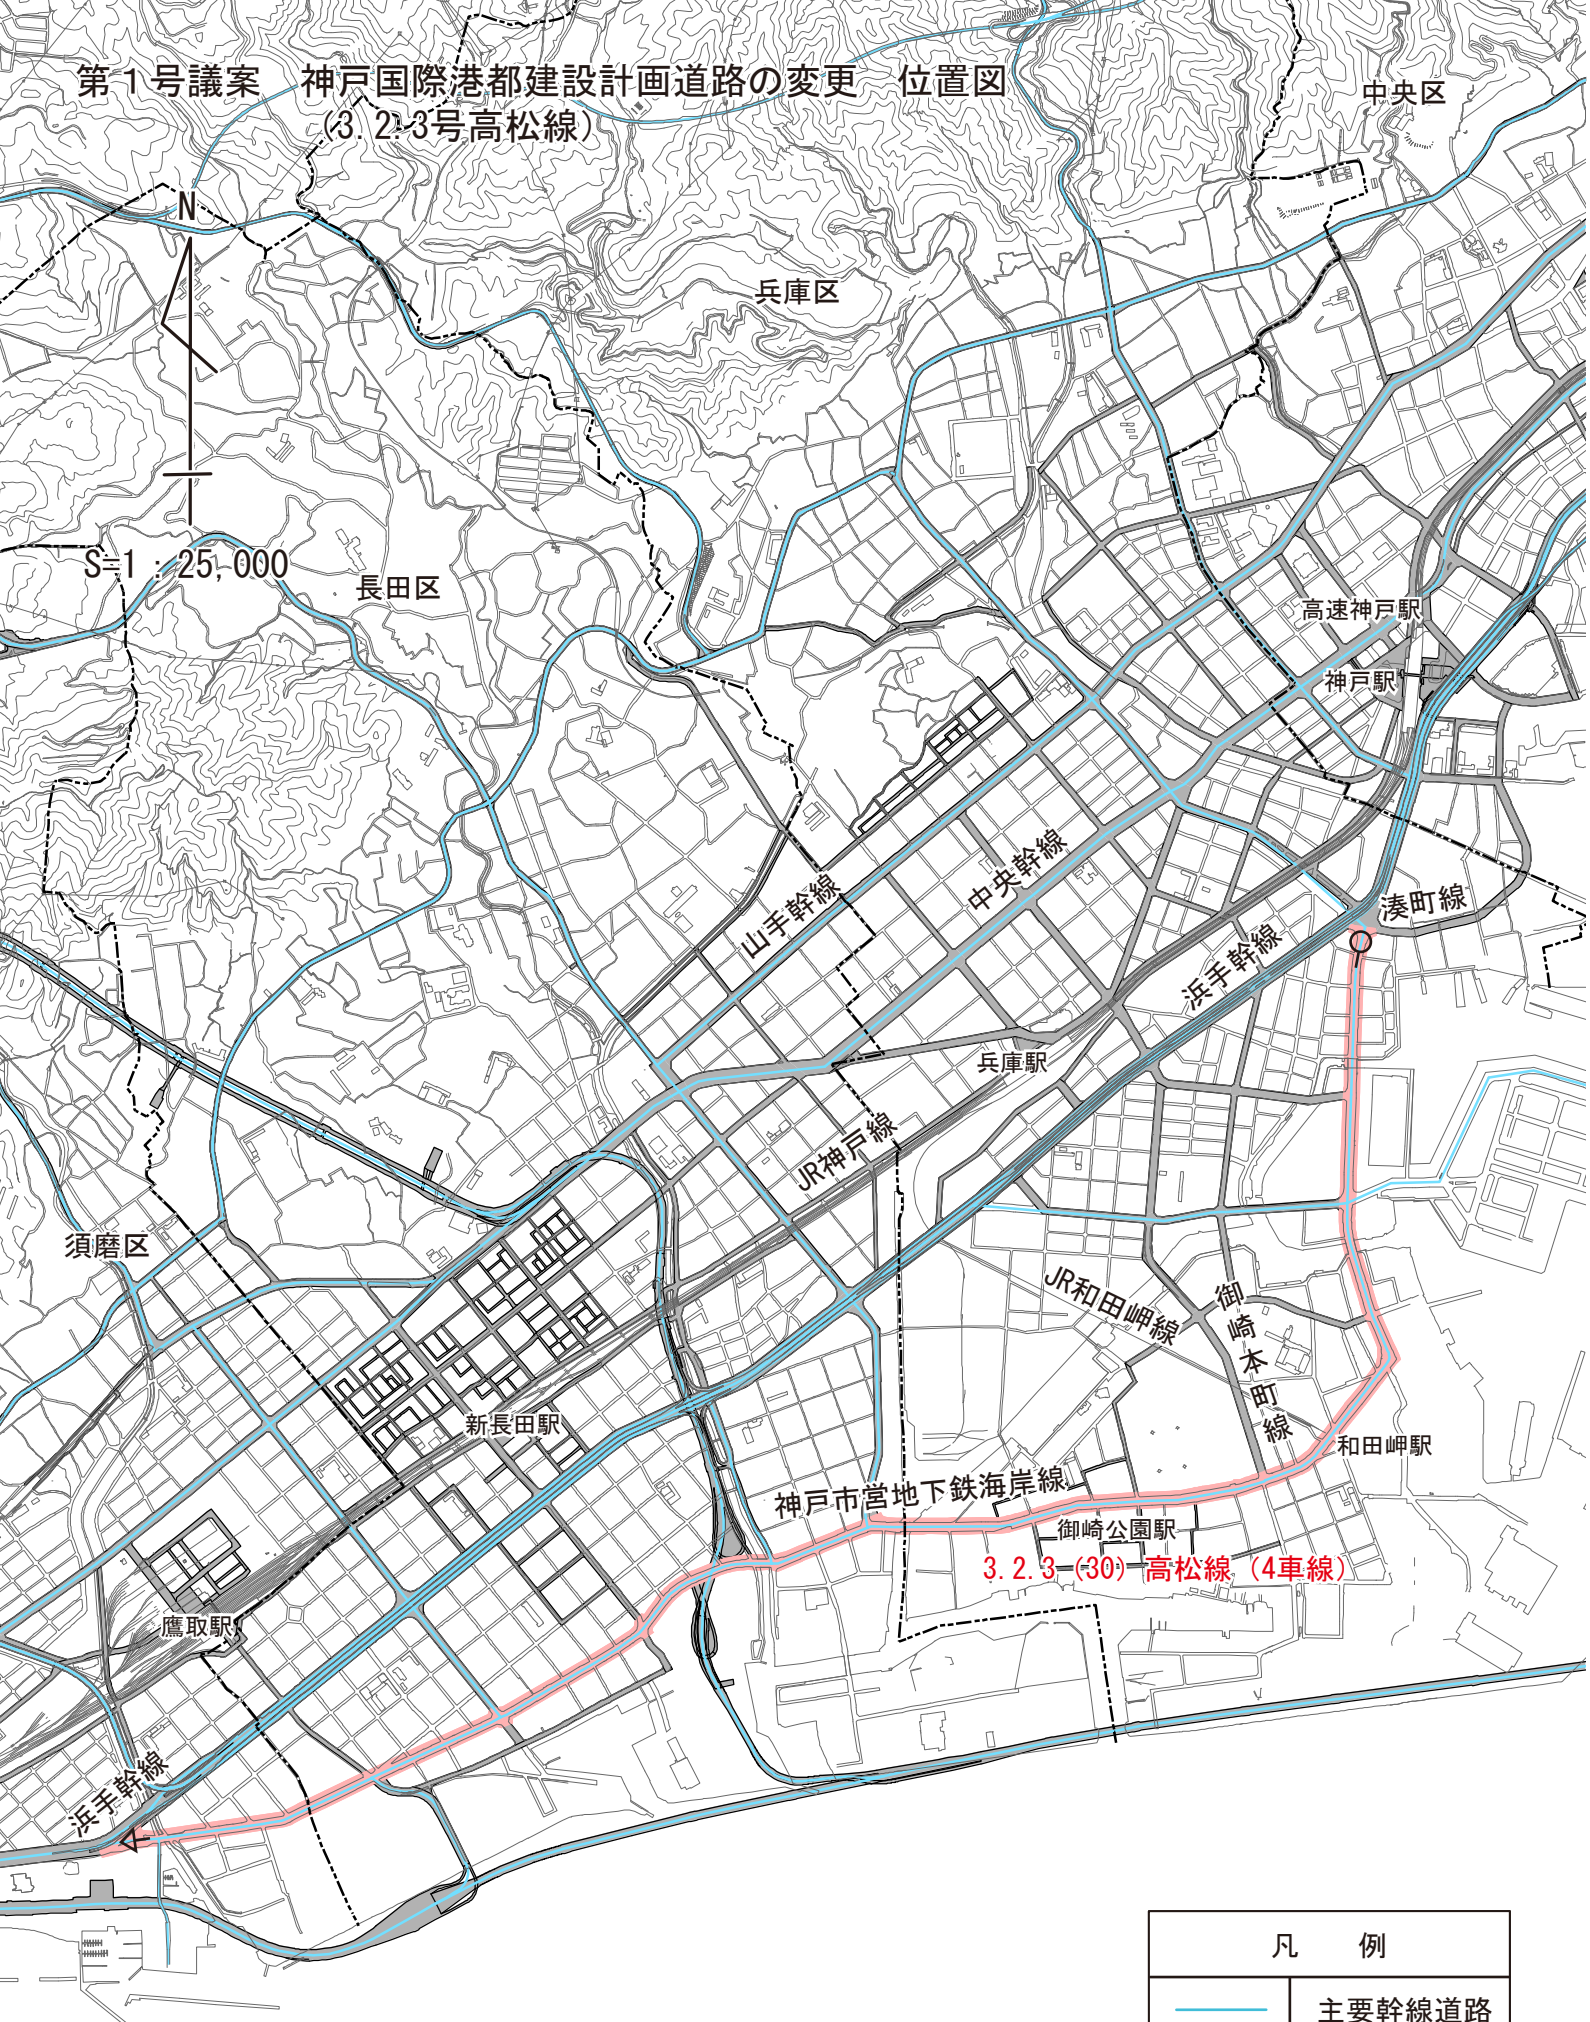

凡 例	
	主要幹線道路
	起点
	終点