


第三神明道路
第1号議案—神戸国際港都建設計画特別用途地区の変更 計画図

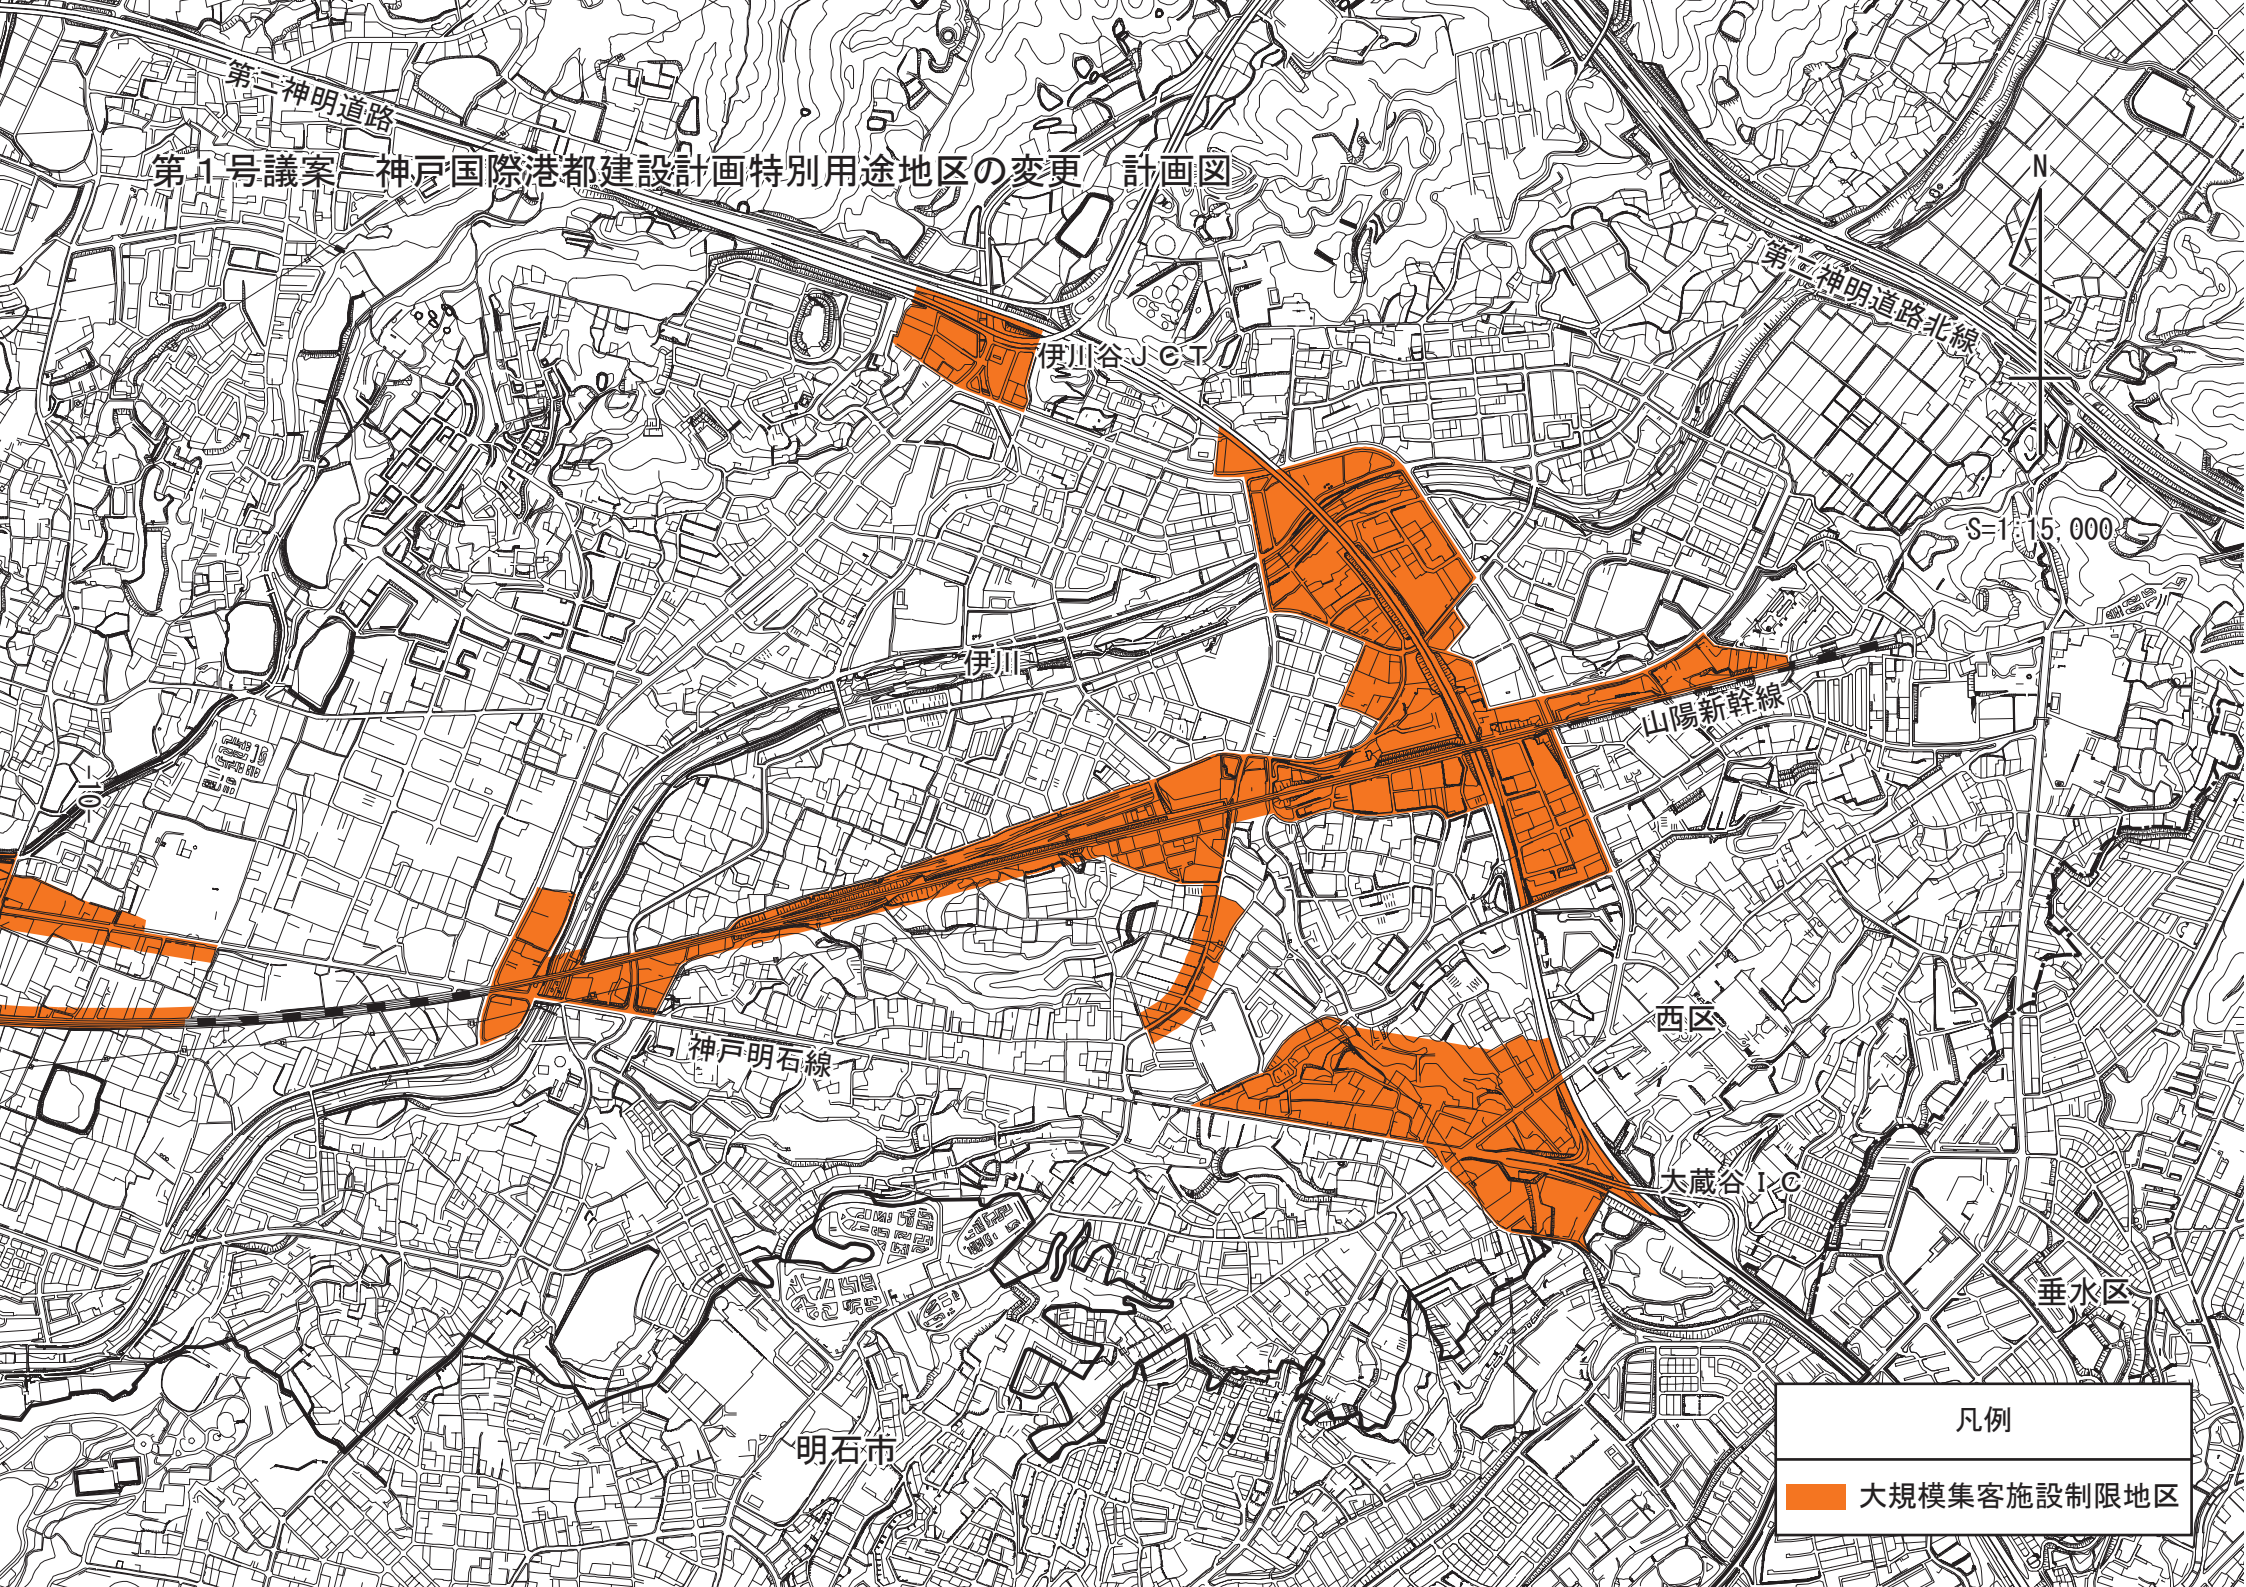

N

S=1:15,000

西区

大蔵谷I.C.

垂水区

明石市

凡例

大規模集客施設制限地区