


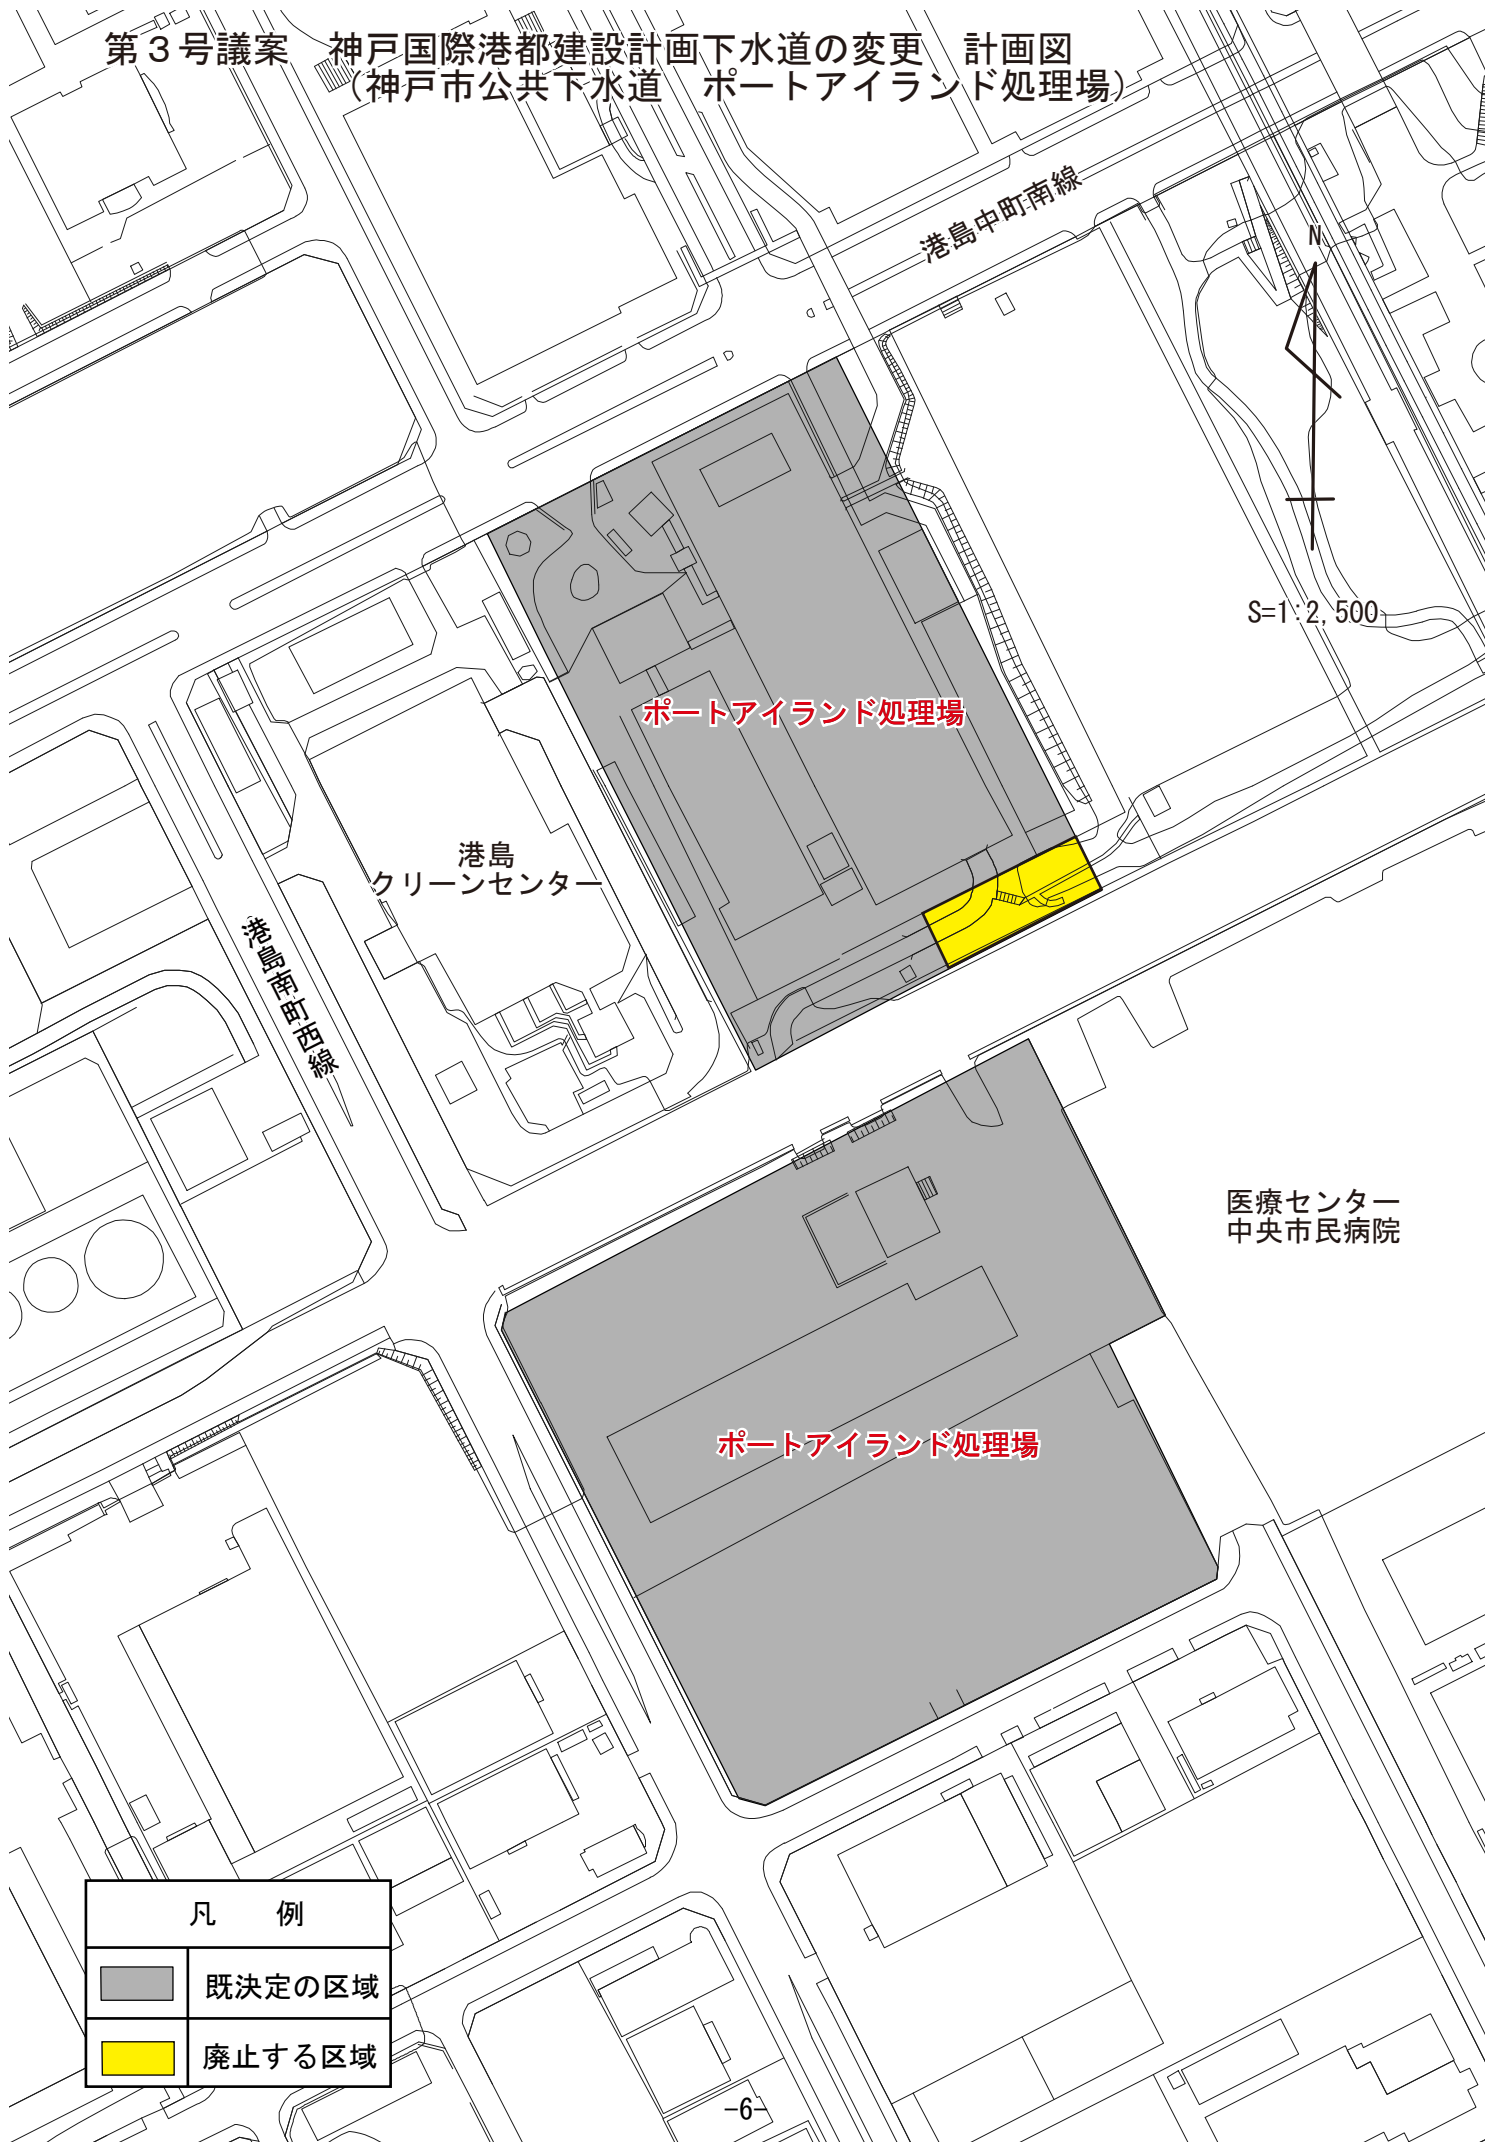

第3号議案 神戸国際港都建設計画下水道の変更 計画図
(神戸市公共下水道 ポートアイランド処理場)



凡 例	
	既決定の区域
	廃止する区域