


第12号議案 神戸国際港都建設計画下水道の変更 計画図  
(神戸市公共下水道 雨水)

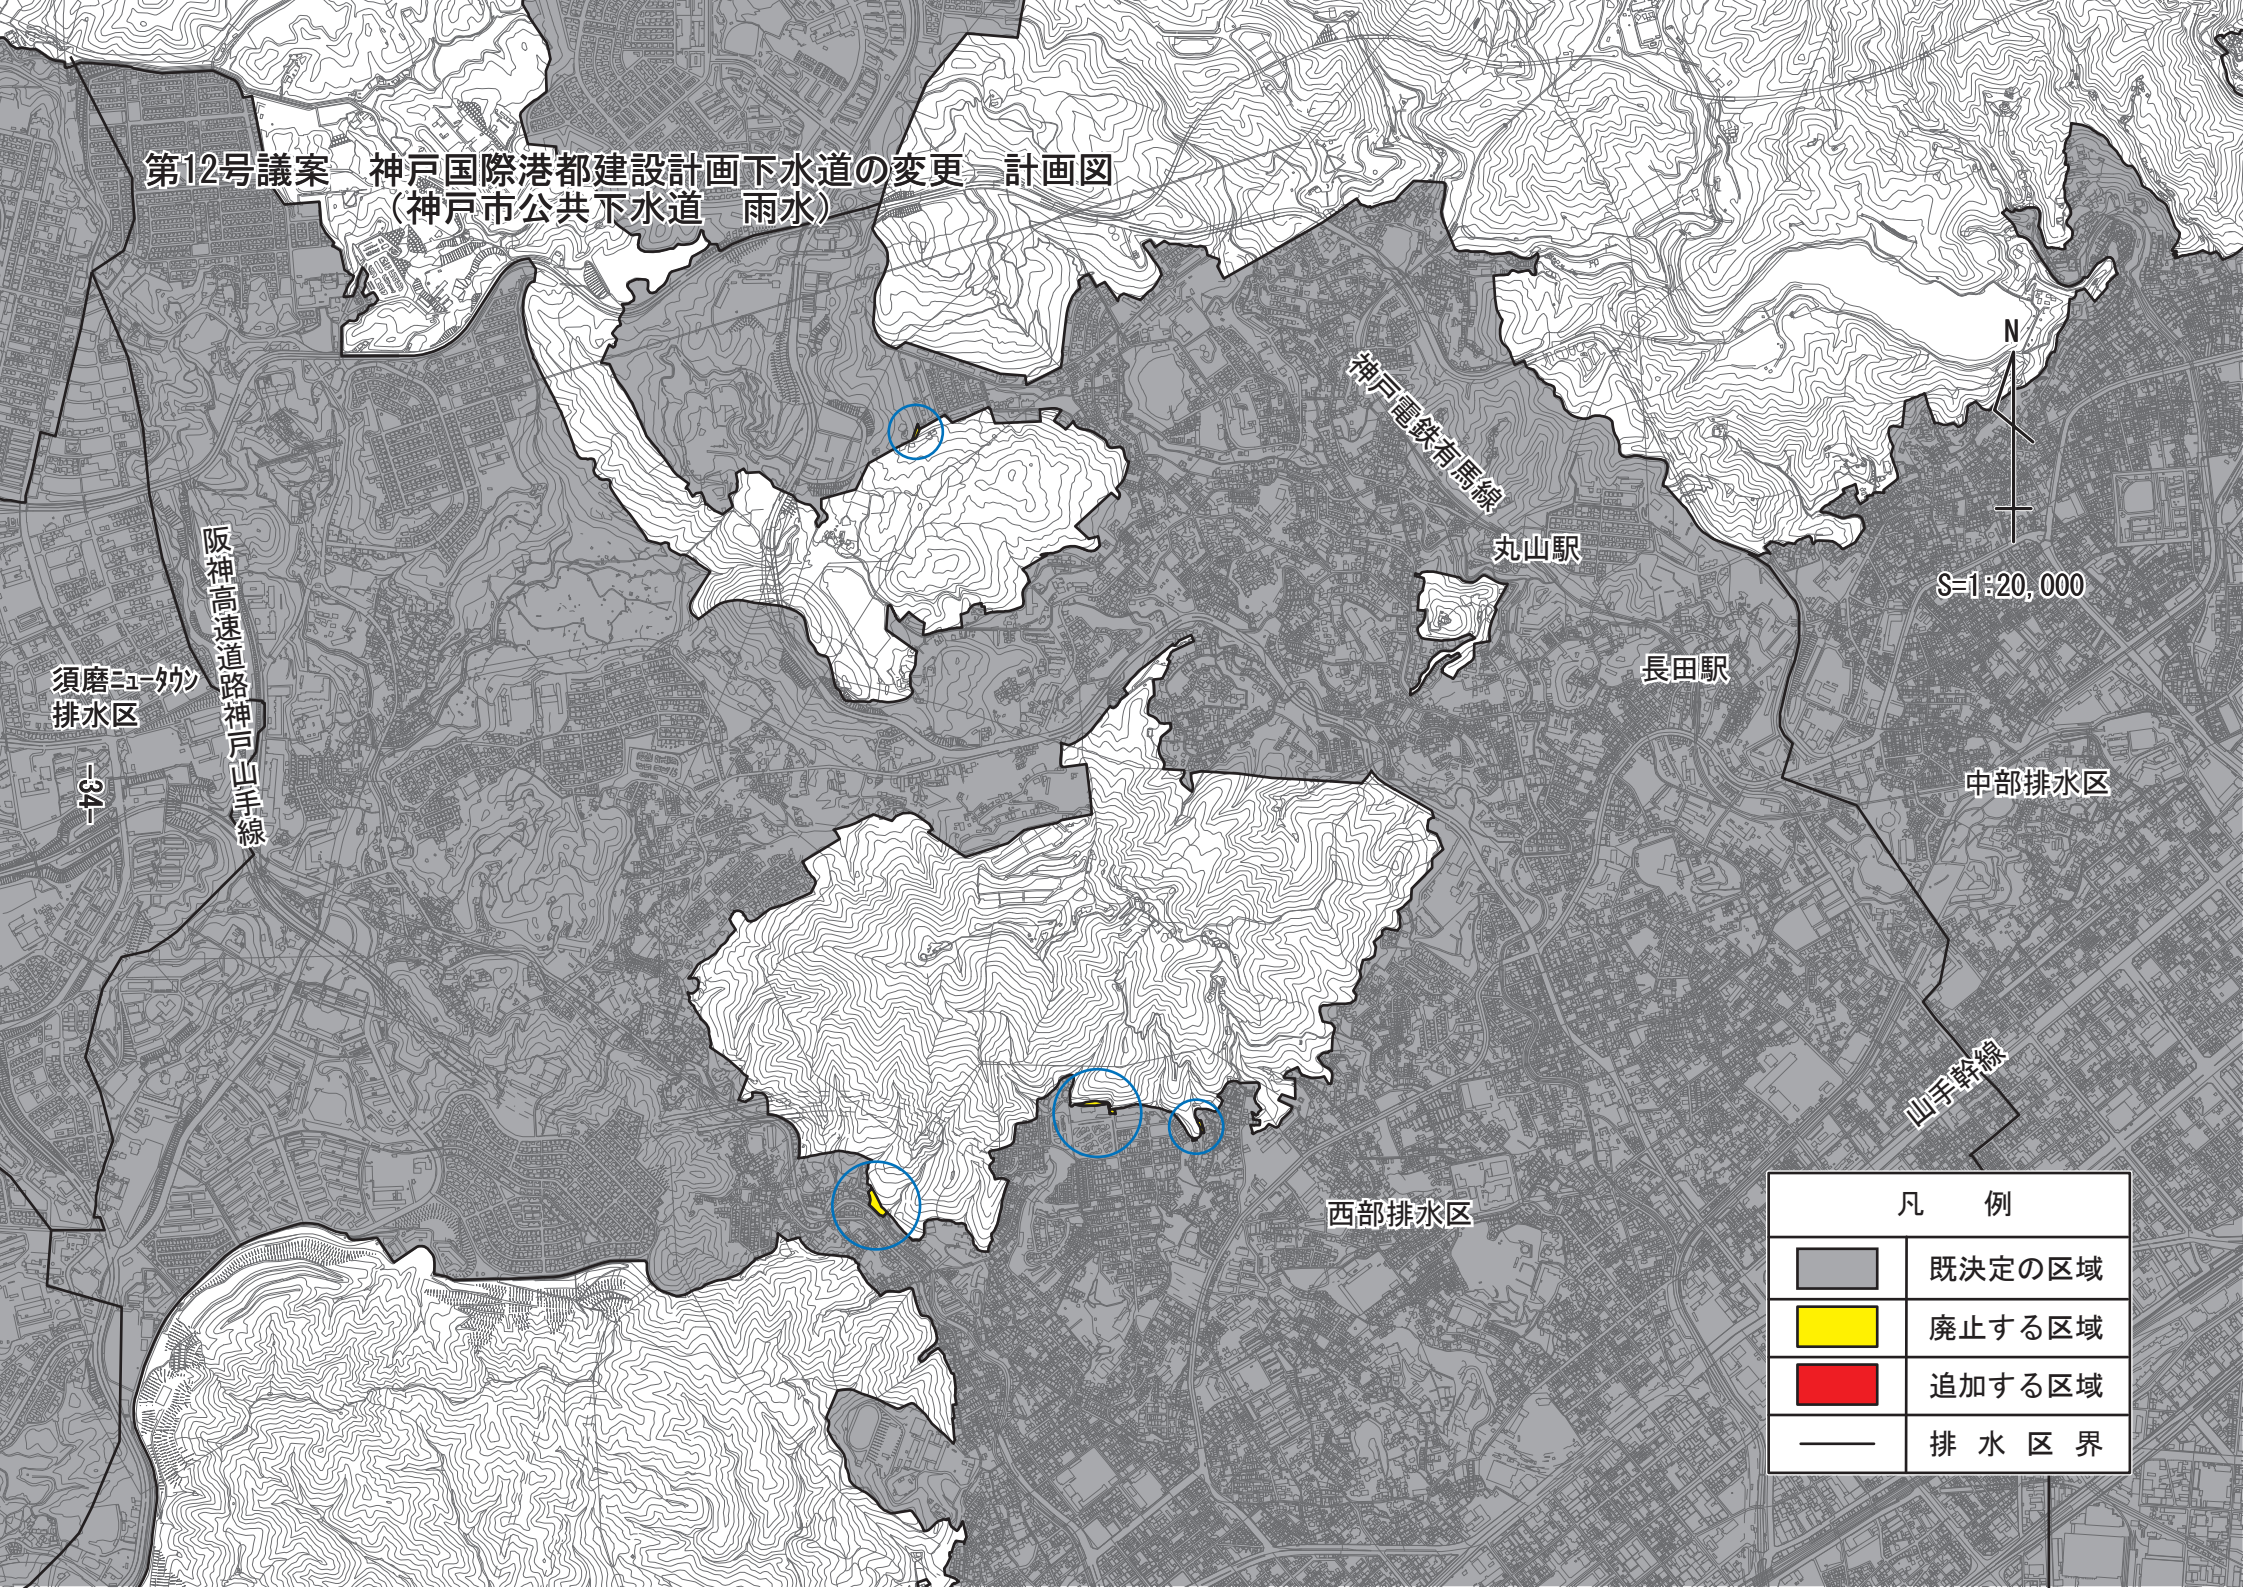

N  
S=1:20,000

阪神高速道路神戸山手線

須磨ニュータウン排水区  
34

神戸電鉄有馬線




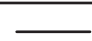
丸山駅

長田駅

中部排水区

山手幹線

西部排水区

凡 例	
	既決定の区域
	廃止する区域
	追加する区域
	排水区界