


第3号議案 神戸国際港都建設計画生産緑地地区の変更計画図
 (玉津地区その1)

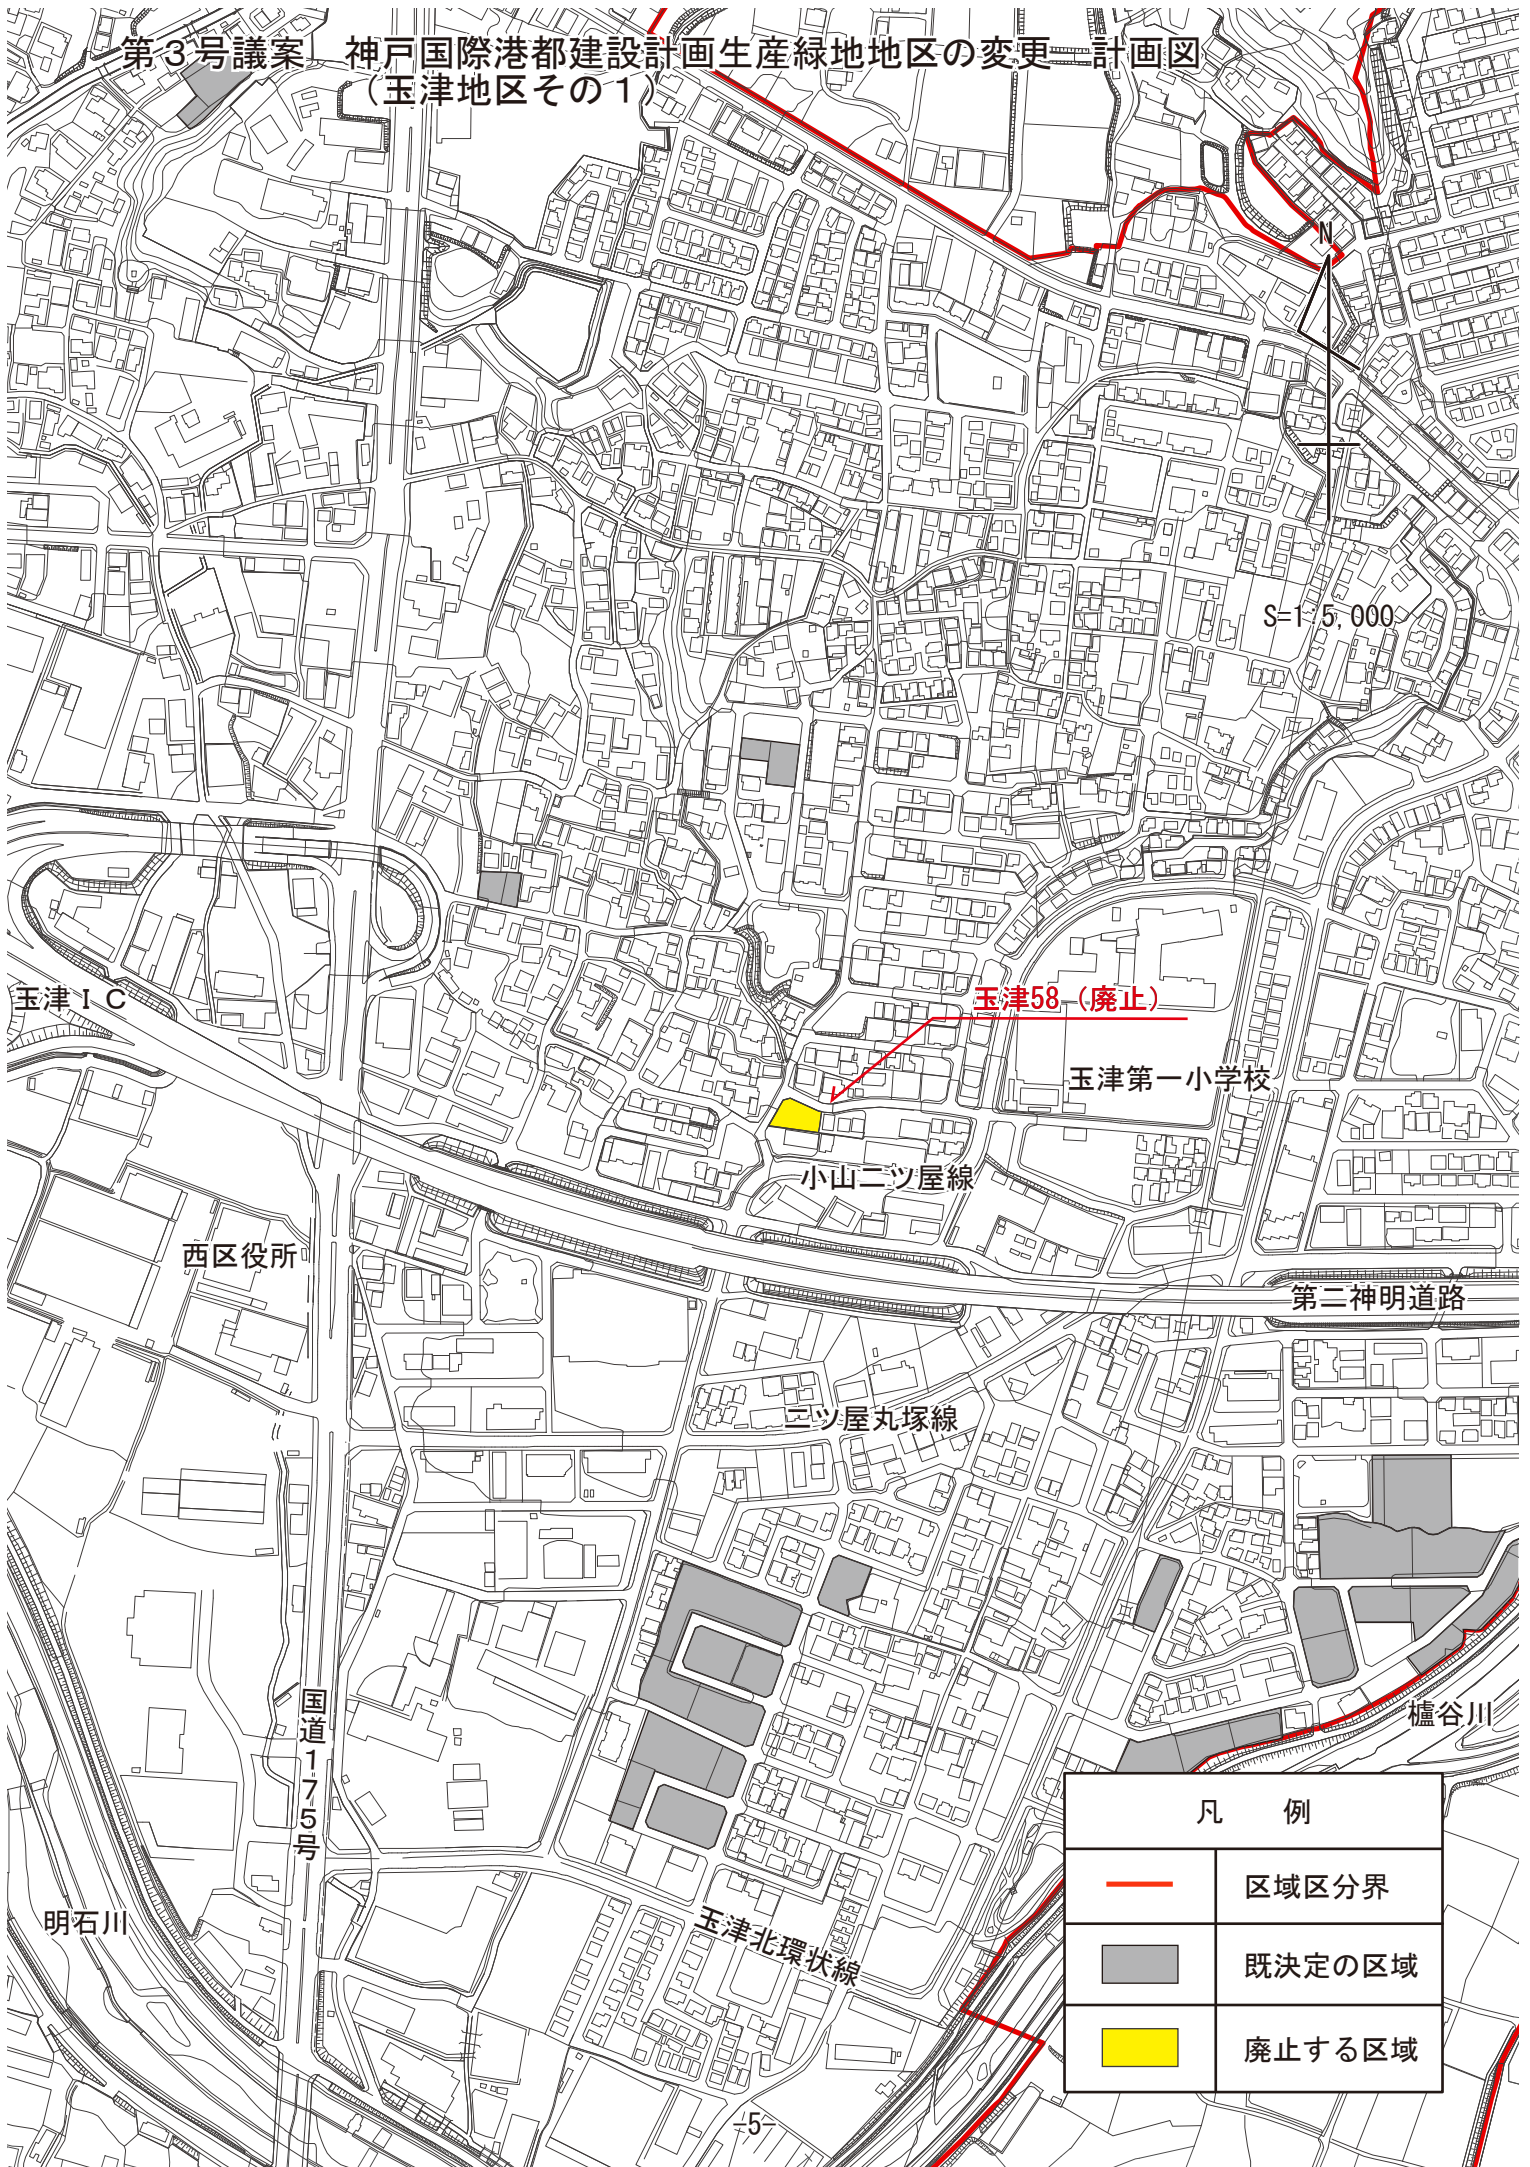

S=1:5,000

玉津1C

玉津58 (廃止)

玉津第一小学校

小山二ツ屋線

西区役所

第二神明道路

二ツ屋丸塚線

櫛谷川

明石川

国道175号

玉津北環状線

凡 例	
	区域区分界
	既決定の区域
	廃止する区域