


第2号議案 神戸国際港都建設計画用途地域の変更 計画図

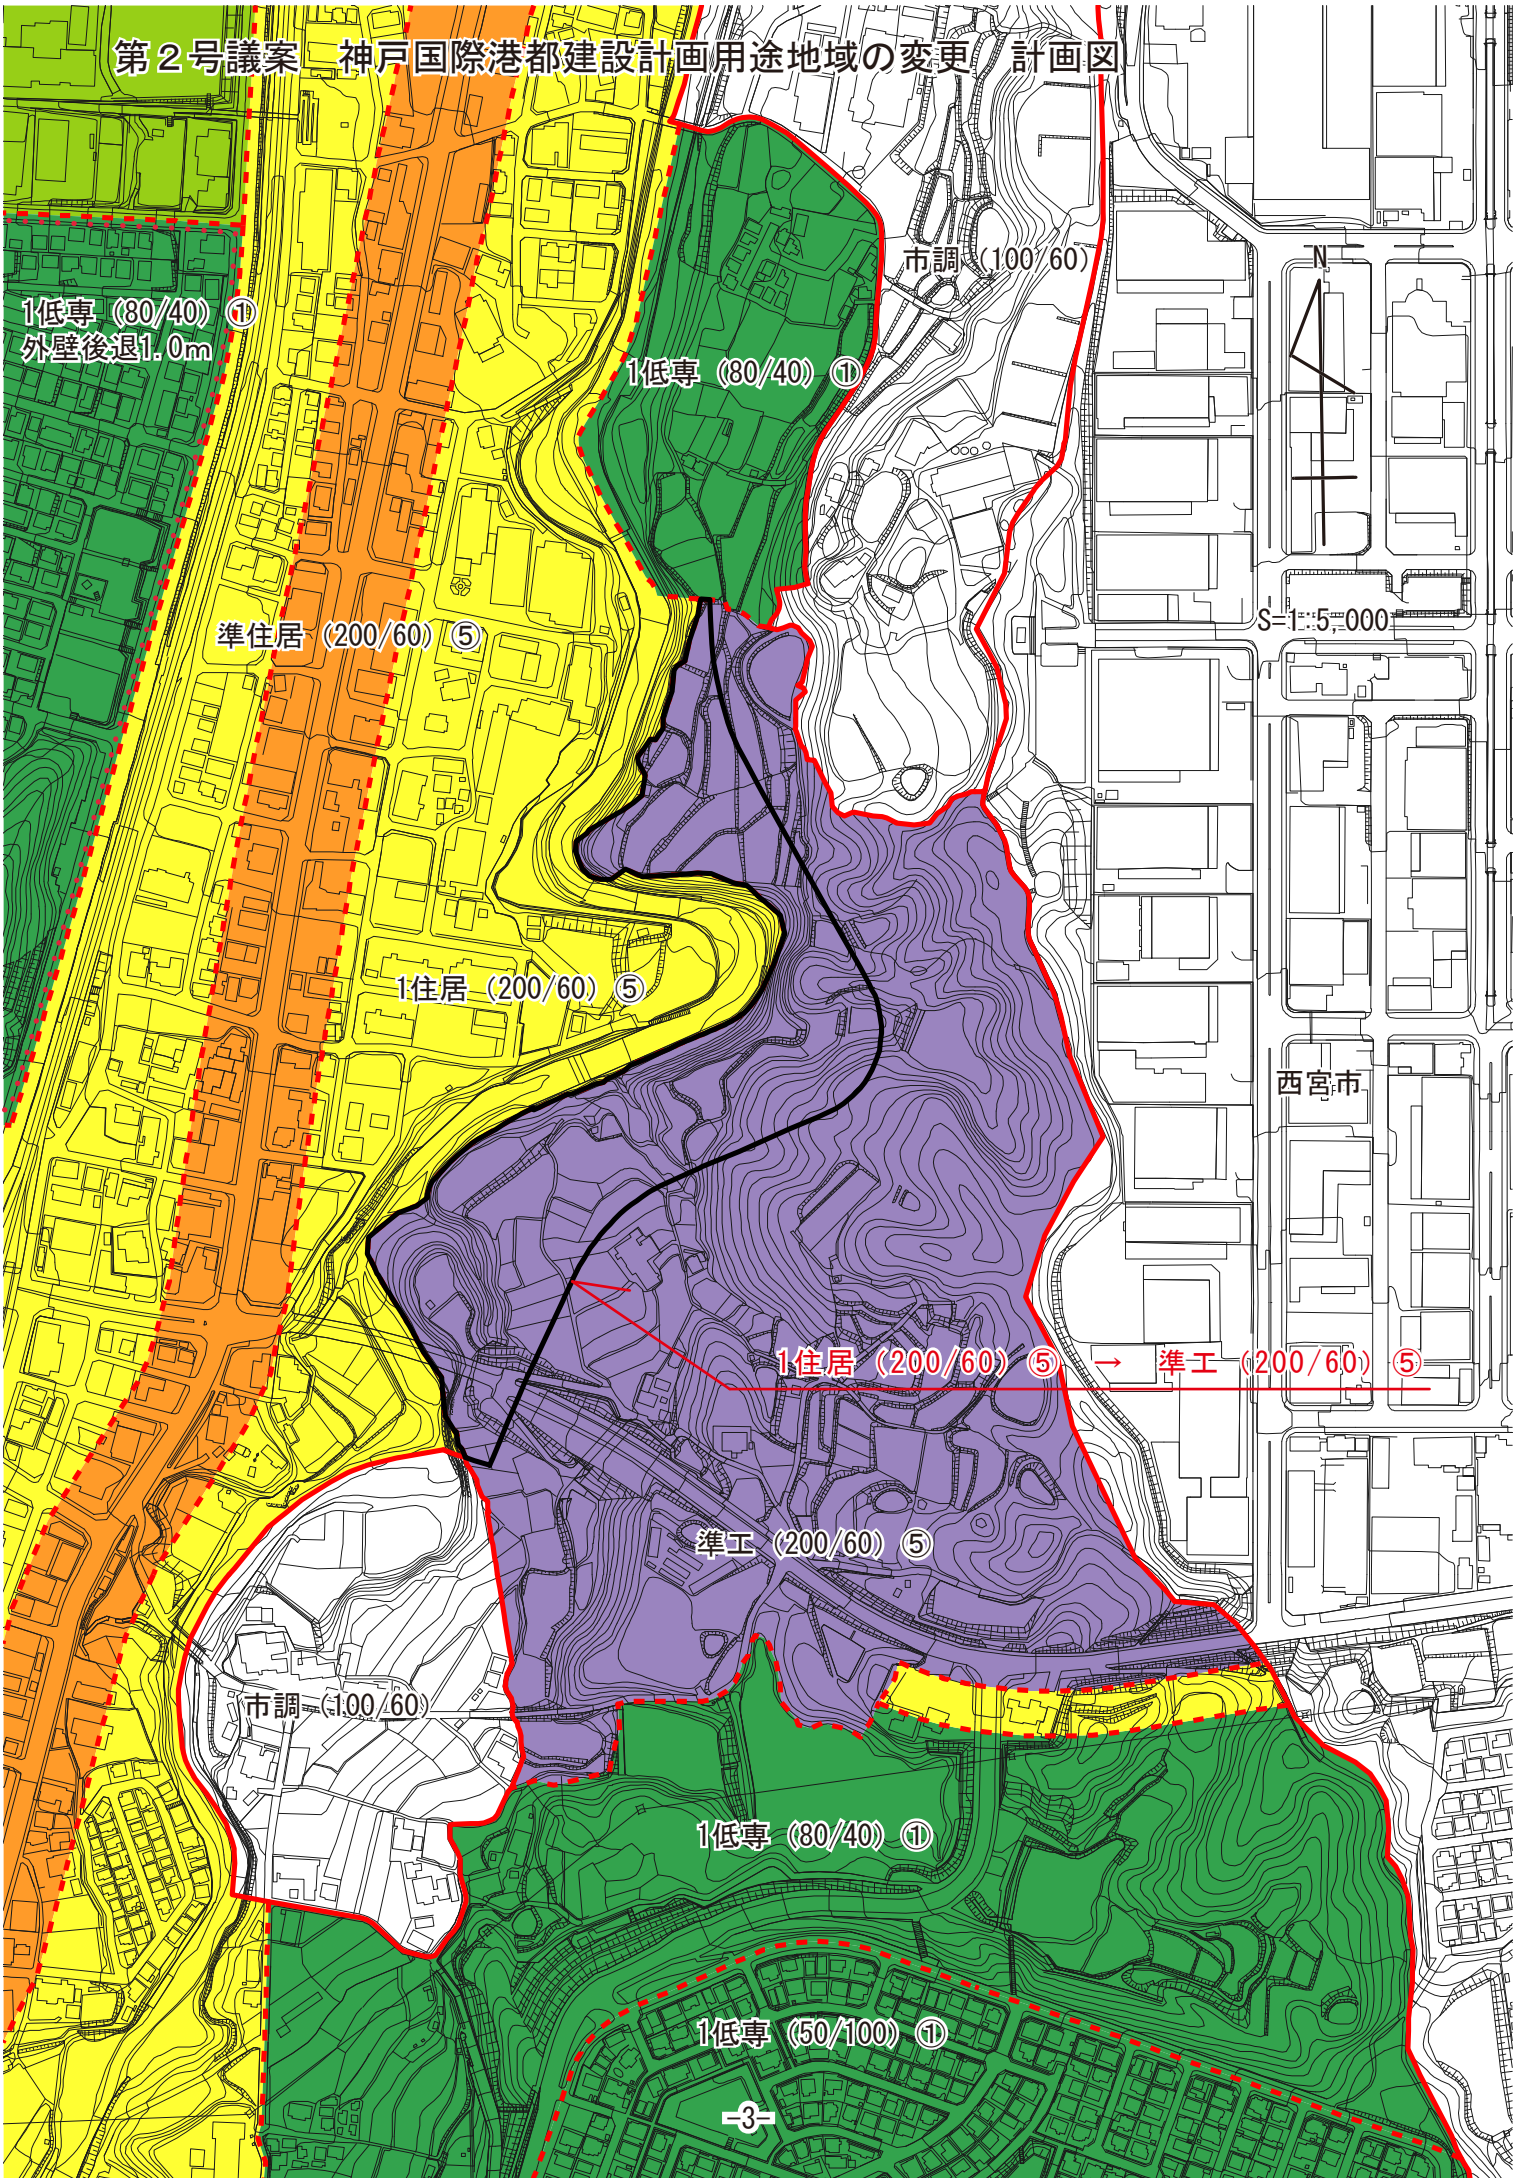

1低専 (80/40) ①  
外壁後退1.0m

市調 (100/60)

1低専 (80/40) ①

準住居 (200/60) ⑤

S=1:5,000

1住居 (200/60) ⑤

西宮市

1住居 (200/60) ⑤

準工 (200/60) ⑤

準工 (200/60) ⑤

市調 (100/60)

1低専 (80/40) ①

1低専 (50/100) ①