


第3号議案 神戸国際港都建設計画地区計画の変更 計画図
 (学園南地区地区計画)

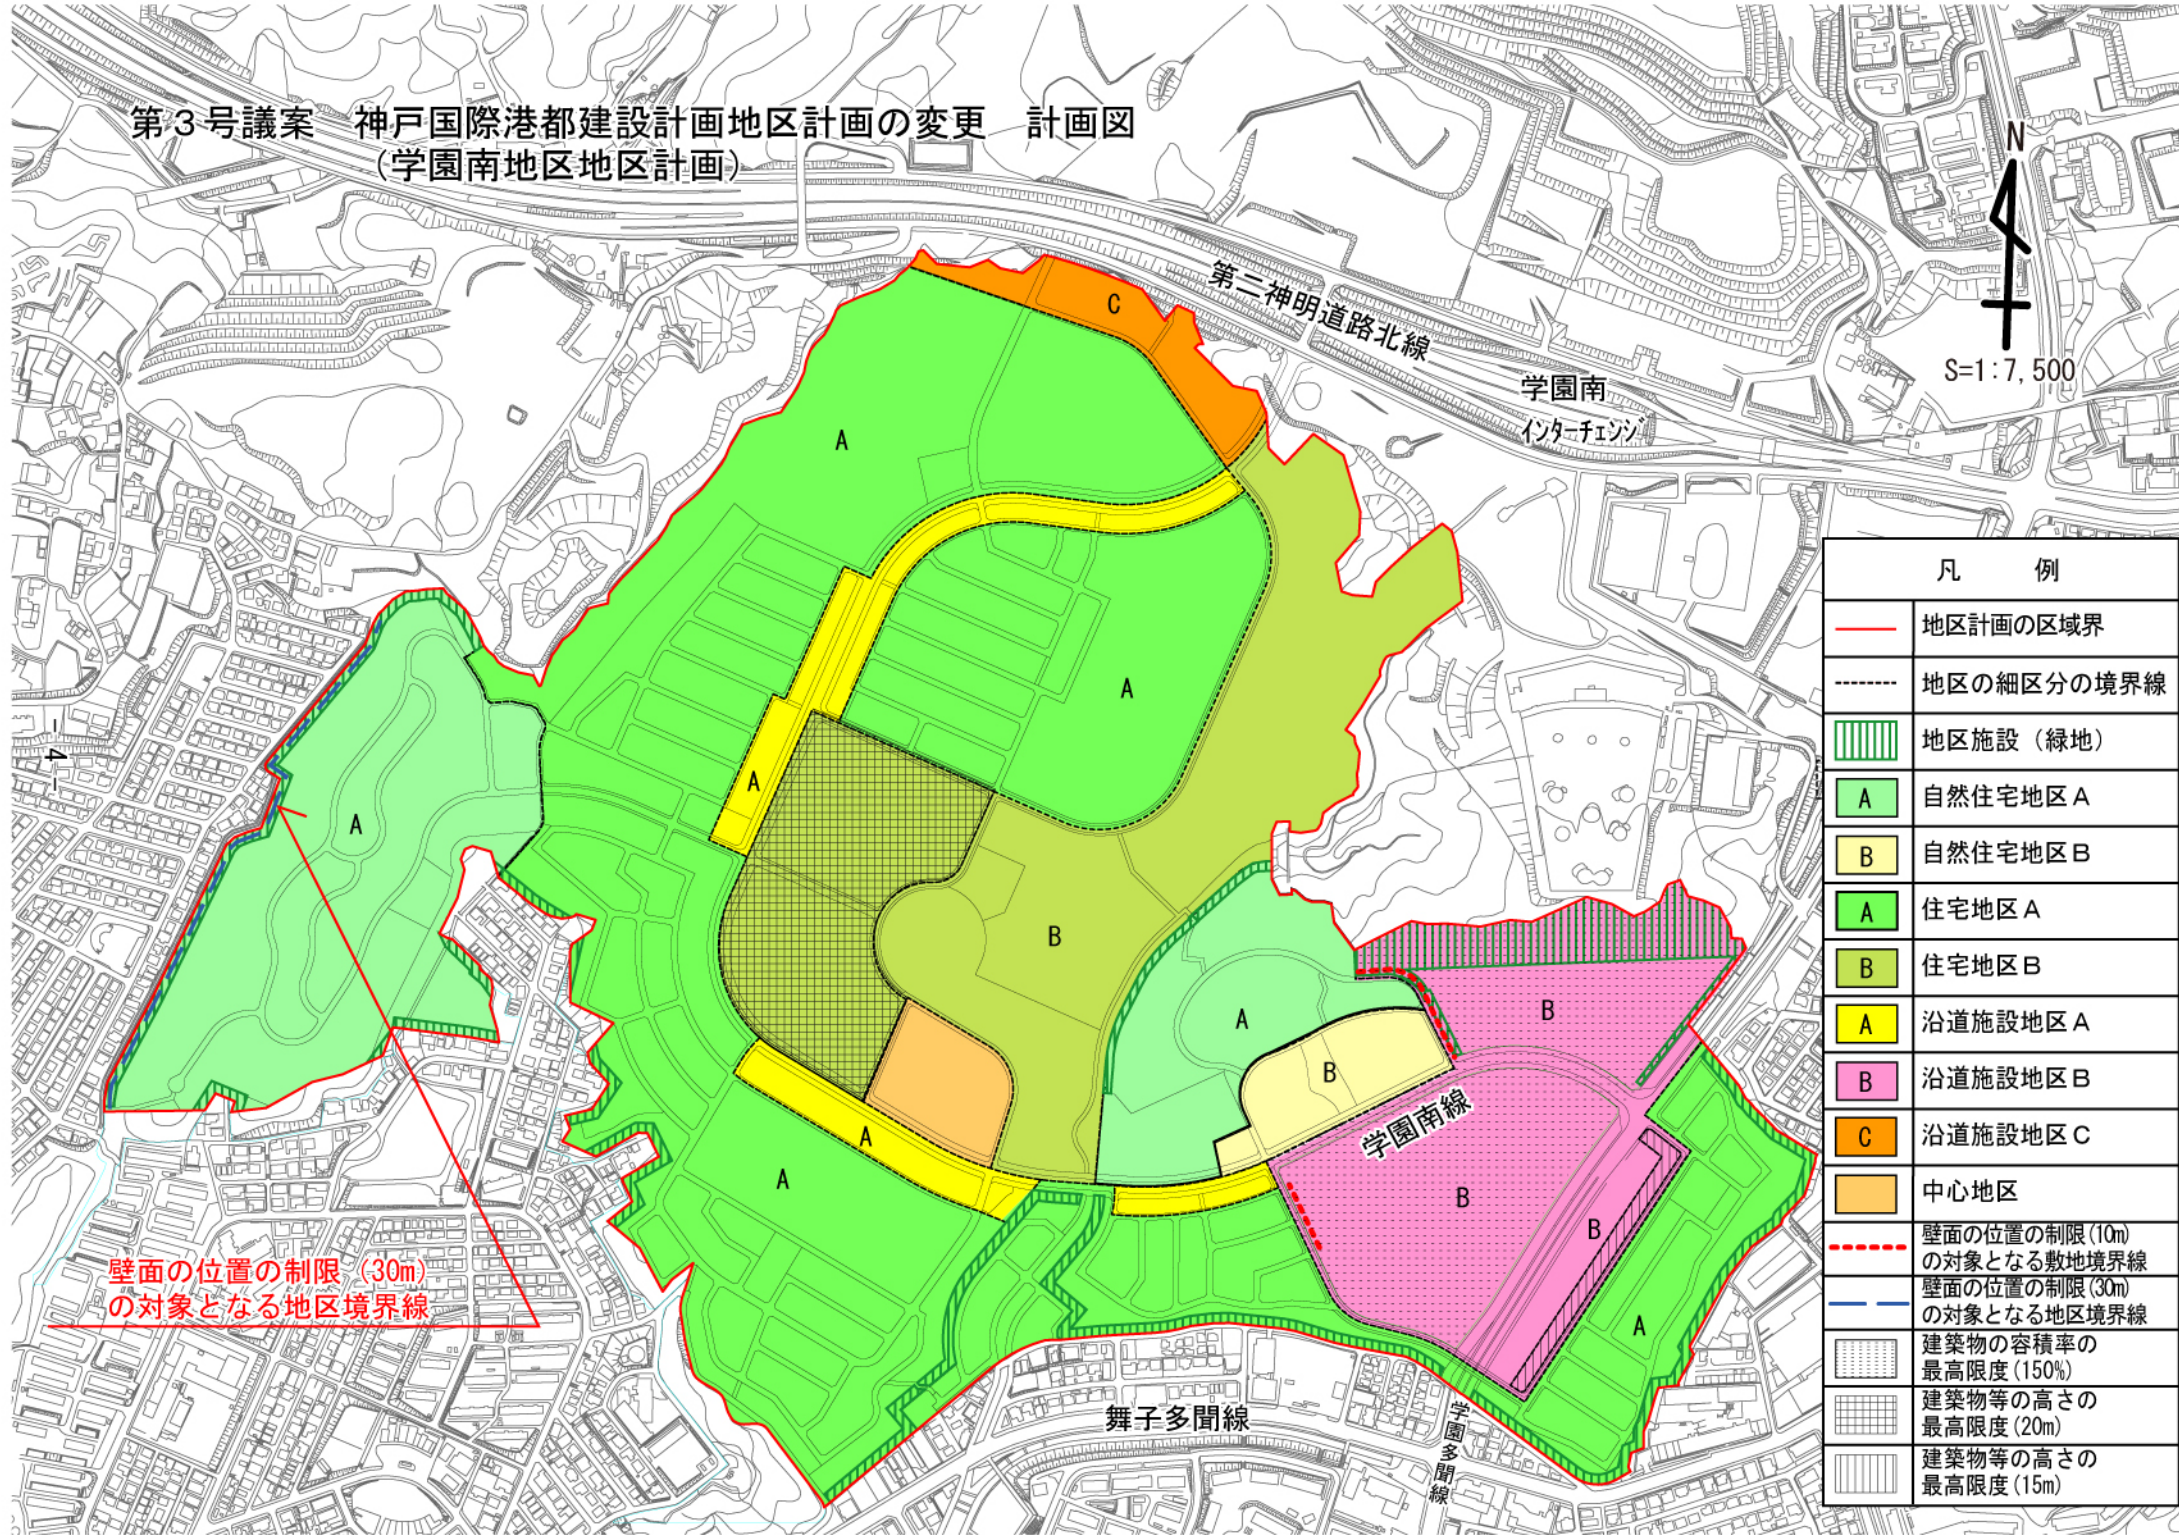

凡 例	
	地区計画の区域界
	地区の細区分の境界線
	地区施設 (緑地)
	自然住宅地区 A
	自然住宅地区 B
	住宅地区 A
	住宅地区 B
	沿道施設地区 A
	沿道施設地区 B
	沿道施設地区 C
	中心地区
	壁面の位置の制限(10m)の対象となる敷地境界線
	壁面の位置の制限(30m)の対象となる地区境界線
	建築物の容積率の最高限度(150%)
	建築物等の高さの最高限度(20m)
	建築物等の高さの最高限度(15m)

壁面の位置の制限(30m)の対象となる地区境界線