

駐車場

駐車場

駐車場

くちなし地区

あせび地区

あせび地区

13区B

13区A

13区C

9区

10区

12区

11区A

4区

7区

11区B

8区

3区

2区

5区

あせび地区

1区

6区

地区	あせび	区番	1~13	縮尺	1 : 600	調査年月日	平成30年10月31日	修正年月日	平成31年2月27日
----	-----	----	------	----	---------	-------	-------------	-------	------------



350

くちなし地区

あせび地区

あせび地区

駐車場

駐車場

駐車場

13区C
 13区B
 13区A
 9区
 10区
 12区
 11区A
 11区B
 8区
 7区
 4区
 3区
 2区
 5区
 6区
 1区

地区	あせび	区番	1・2	縮尺	1 : 150	調査年月日 平成30年10月31日	修正年月日 平成31年2月27日
----	-----	----	-----	----	---------	----------------------	---------------------



4区


5区

6区

2区

1区

3区

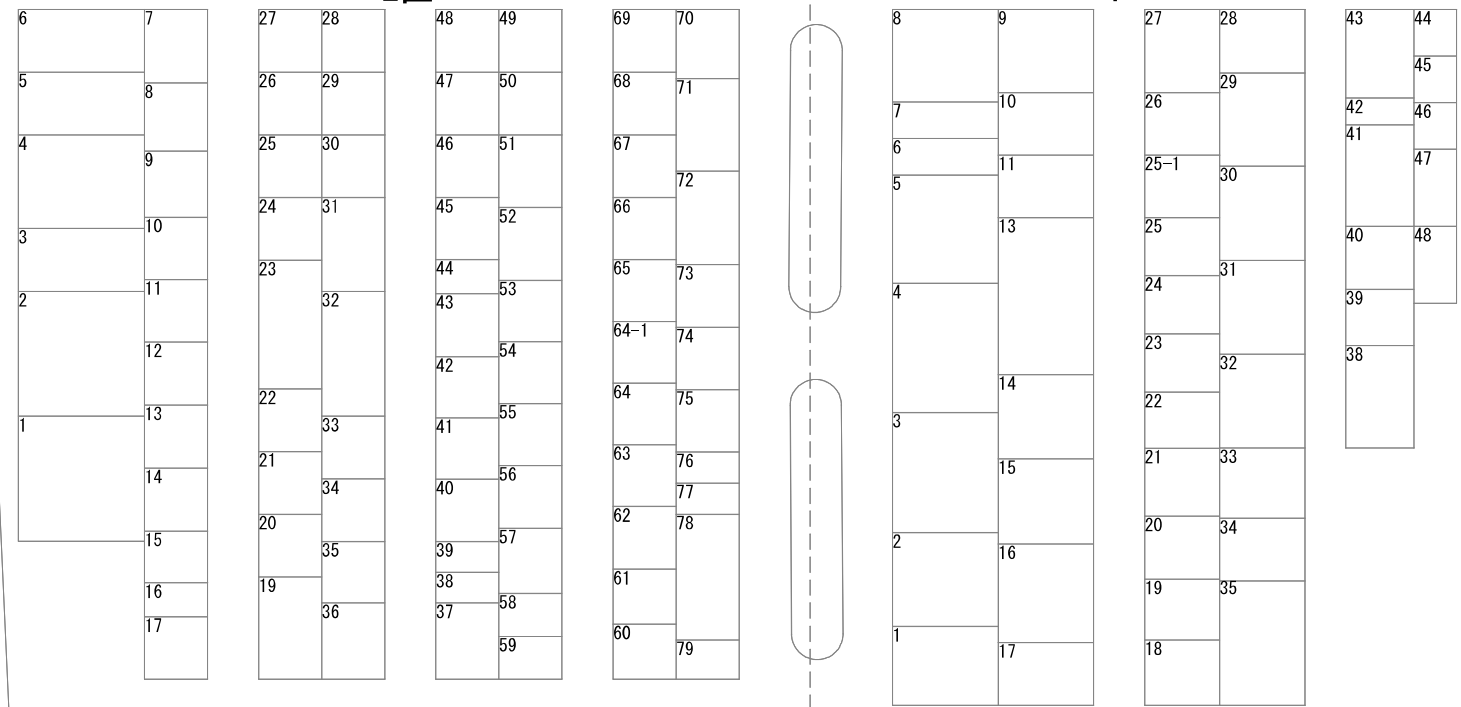

地区	あせび	区番	3・4	縮尺	1:200	調査年月日	平成30年10月31日	修正年月日	平成31年2月27日
----	-----	----	-----	----	-------	-------	-------------	-------	------------



1	2	3	5	6	7	8	9	10	11	12	13	14	15	16	17
33	32	31	30	29	27	26	25	24	23	22	21	20	19	18	

28

34	35	36	37	38-1	43	40	41	42	38
59	58	57	56	55	54	53	52		

60	61	62	63	64	65	66	67	68	72	
83	82	81	80	79	78	77	76	75	74	73

84	85	86	87	88	89	90	91	92	94	95	96	
109	108	107	106	105	104	103	102	101	100	99	98	97

110	111	112	113	114	115	116	117	118	119	120	121	122
134	133	132	131	130	129	128	127	126	125	124	123	

135	137	138	139	140	142	142-1	143			
136										
156	155	154	153	152	150	149	148	145	145-1	144

157	158	159	160	161	162	163	165	166	168	
180	179	178	177	176	175	174	173	172	171	170

あせび地区


3区

4区

7区

2区

5区

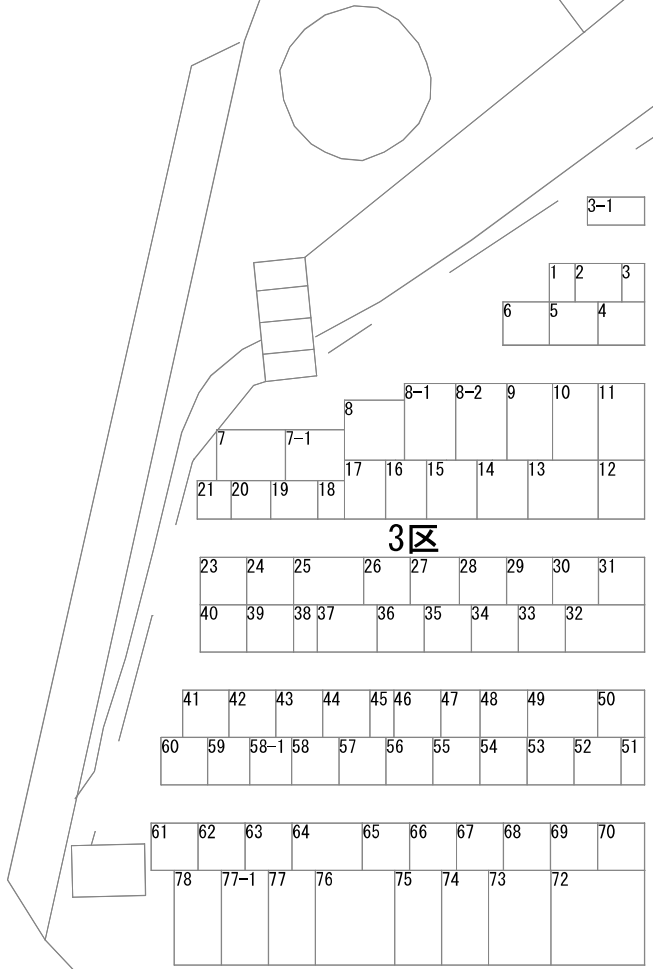

地区	あせび	区番	5・6	縮尺	1 : 150	調査年月日	平成30年10月31日	修正年月日	平成31年2月27日
----	-----	----	-----	----	---------	-------	-------------	-------	------------



7区

6区








5区

4区



3区

2区

1区

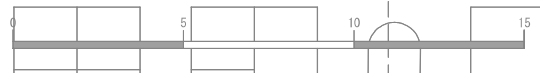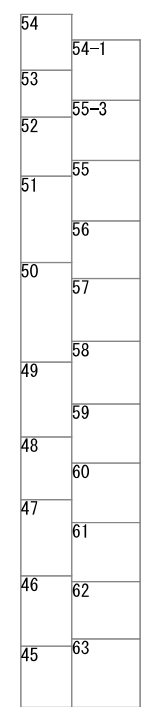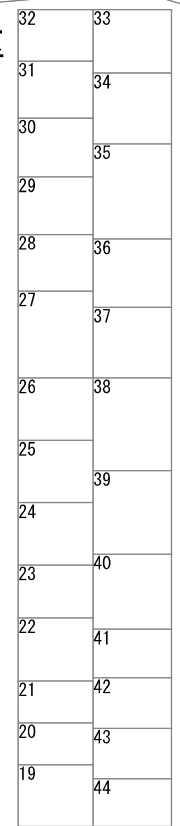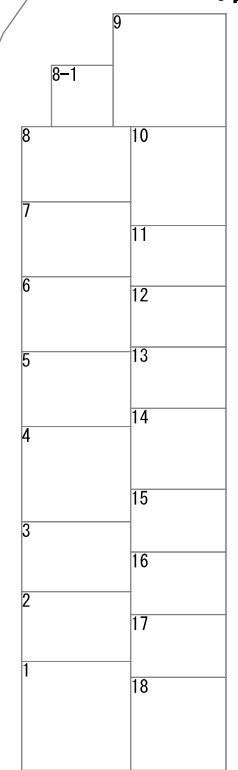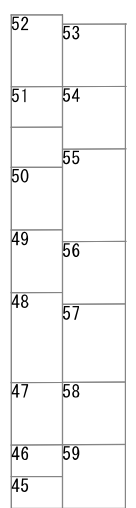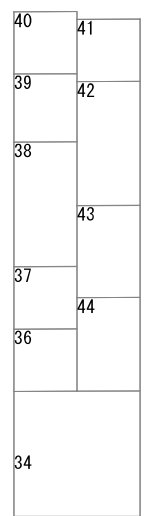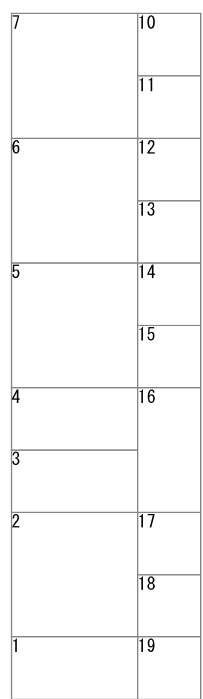

地区	あせび	区番	7・8	縮尺	1:200	調査年月日	平成30年10月31日	修正年月日	平成31年2月27日
----	-----	----	-----	----	-------	-------	-------------	-------	------------

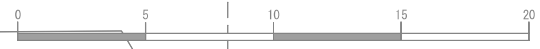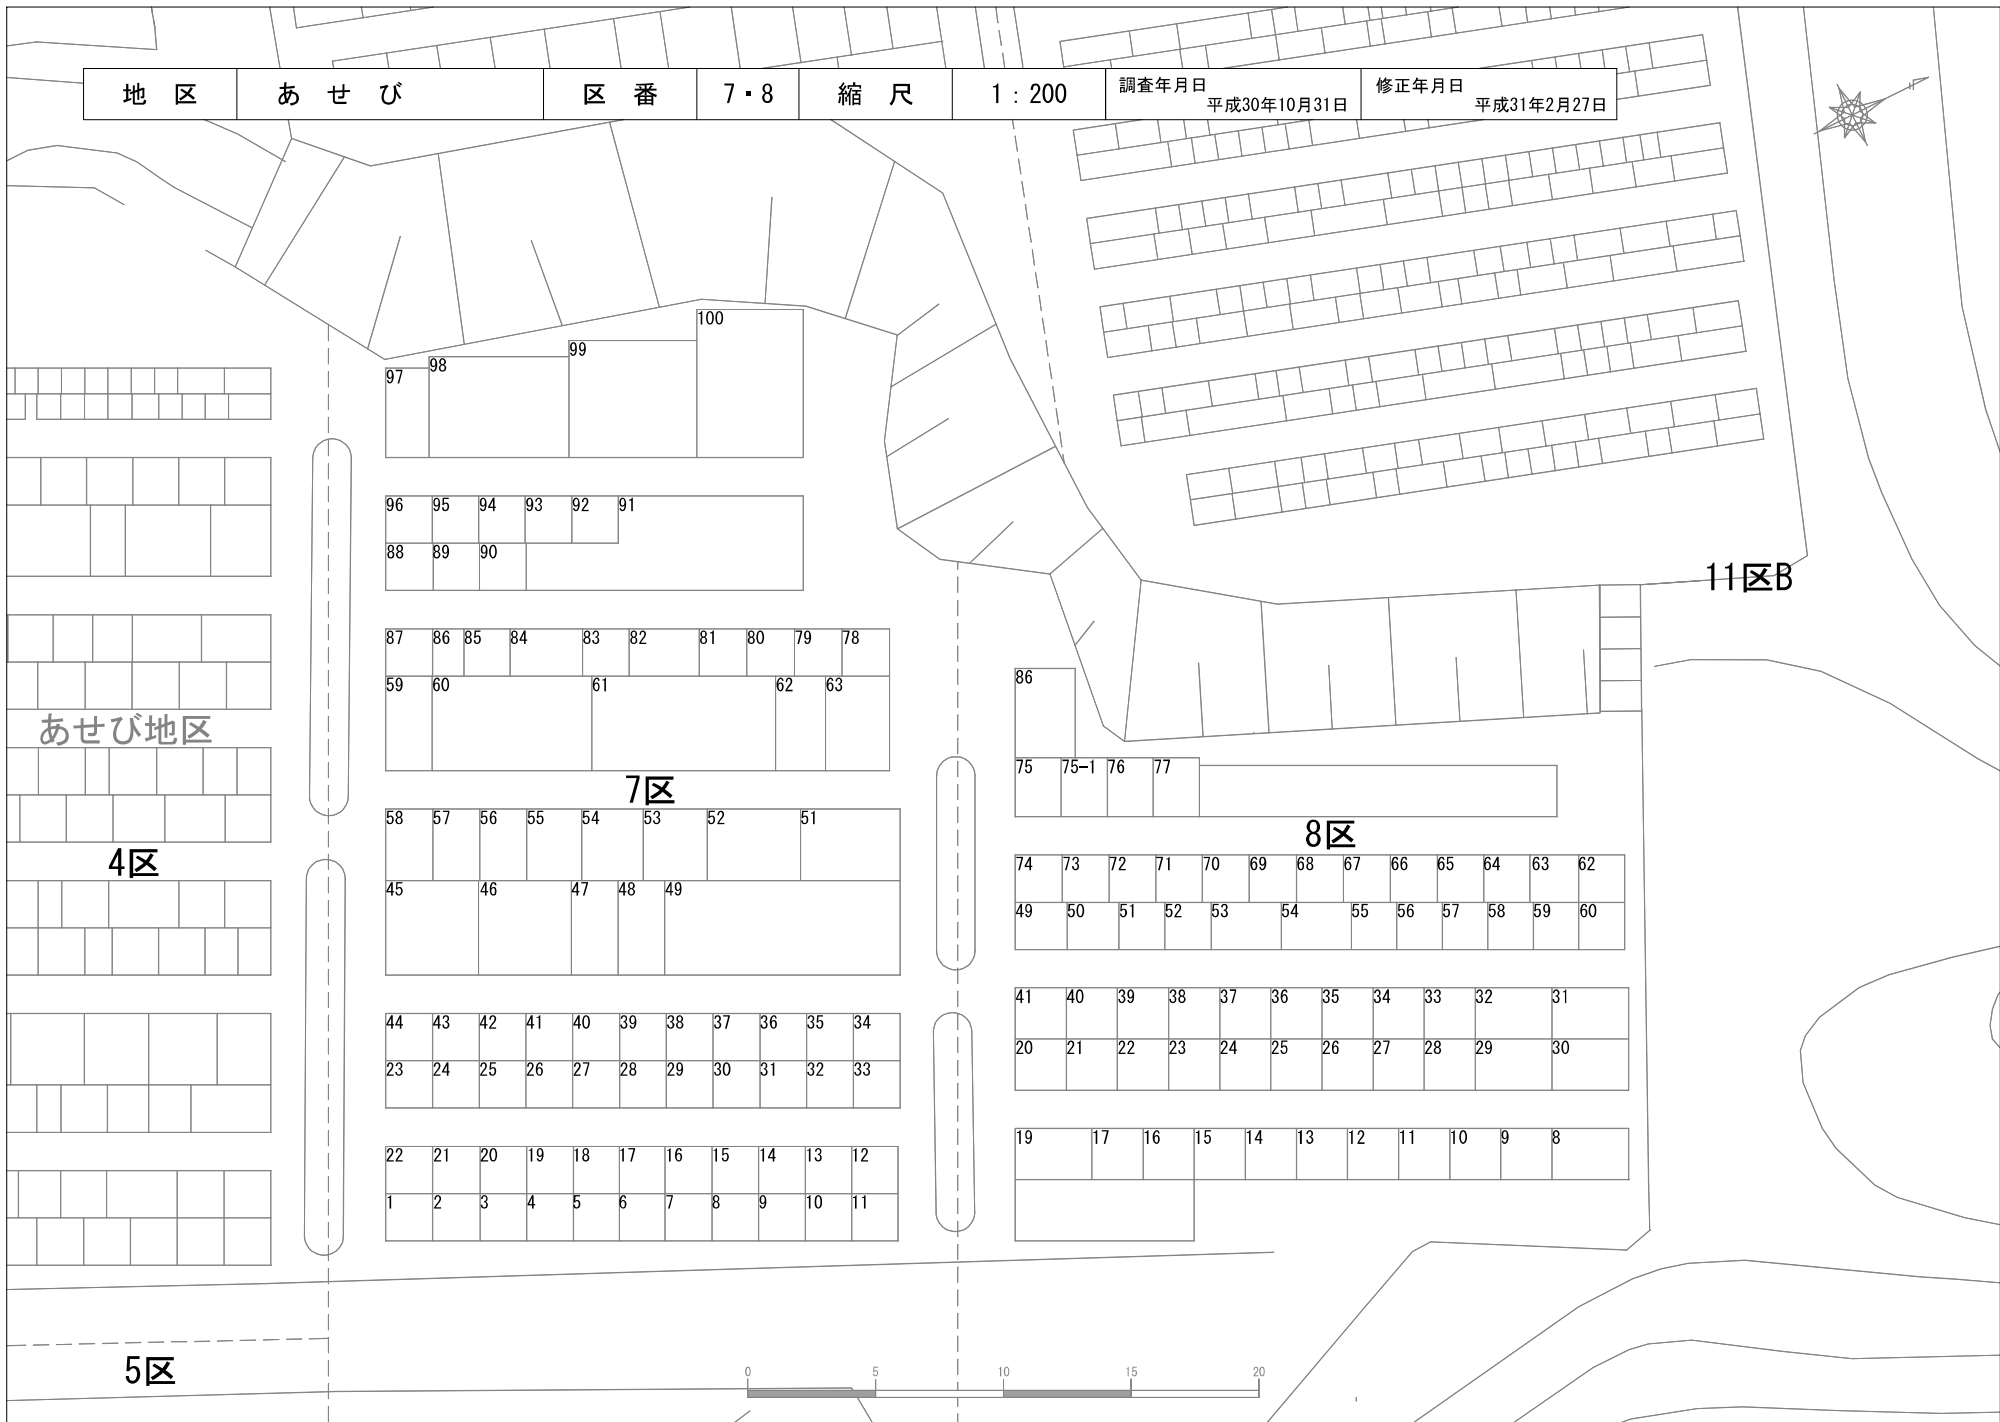



駐車場

- 1
- 2
- 3
- 4
- 5
- 6
- 7
- 8

55	54	53	52	51	50	49	48	47	46	45	44	43	42	41	40
56	57	58	59	60	61	62	63	64	65	66					
83	82	81	80	79	78	77	76	75	74	73	72	71	70	69	68
84	85	86	87	88	89	90	91	92	93	94	95	96			
106	105	104				103	102	101	100	99	98	97			

9区

107	108	109	110	111	112				113	114	115	116	117		
127	126	125	124	123			122	121	120	119			118		
128			129	130	131	132	133	134	135	136	137	138			
149	148	147	146	145	144	143	142	141			140			139	

12区

29	28	27	26	25	24	23	22	21	20	19	18	17	16			
30	31	32	34	35	36	37	38	39	40	41	42	43	44			
57	56	55	54	53	52	51	50	49	48	47	46	45				
58	59	60	61	62	62-1	63	64	65	66	67	68	69	70			
88	87			86	85	81	80	79	78	77	76	75	74	73	72	71

10区

89	90	91			92	93	94	95	96	97	98	99	100		
112			111	110	109			108	107	106	105	104	103	102	101
113	114	115	116	117			118	118-1118-2119			120	121	122	123	124
136			135	134	133	132	131	130	129	128	127	126			125

11区A

11区B

4区



地区 あせび 区番 11・12 縮尺 1:200 調査年月日 平成30年10月31日 修正年月日 平成31年2月27日



駐車場

9区

10区

12区

11区A

1	2	3	4	5	6	7	8	9	10	11
22	21	20	19	18	17	16	15	14	13	12

1	2	3	4	5	6	7	8	9	10	11	12		
25	24	23	22-1	22	21	20	19	18	17	16	15	14	13

24	25	26	27	28	29	30	31	32	33	34
----	----	----	----	----	----	----	----	----	----	----

26	27	28	29	30	31	32	33	35	36	37	38		
52-152	51	50	49	48	47	46	45	44	43-143	42	41	40	39

53	54	55	56	57	58	59	60	61	62	63	64	65	66	66-167	69
83	82	81	80	79	78	77	76	75	74	73-1	73	72-1	72	71	70

84	85	86	87	88	89	90	91	92	93	94	95	96	97	98	99	100	101	102	103
121	120	119	118	117	116	115	114	113	112	111	110	109	108	107	105	104			

11区B

122	123	124	125	126	127	128	129	130	131	132	133	134	135	136	137	138	139	140	141	141-1	142
162	161	160	159	158	157	155	154	153	152	151	150	149	148	147							

163	164	165	166	166-1	167	168	169	170	171	172	173	174	175	176	177	178	179	180	181	
198	197	196	195	194	193	192	191	190	189	188	187	186	184	183	182					


199	200	201	202	203	204	205	206	207	208	209	210	211	212	213	214	215	216	217	218
231	230	229	228	227	227	226	225	224	223	222	221	220	219						

232	233	234	235	236	237	238	239	240	241	242	243	244	245	246					
269-1	269	268	267	266	265	264	263	262	261	260	259	258	257	256	255	254			

4区

7区

8区

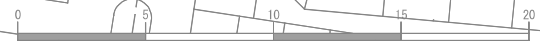

地区	あせび	区番	13	縮尺	1 : 200	調査年月日	平成30年10月31日	修正年月日	平成31年2月27日
----	-----	----	----	----	---------	-------	-------------	-------	------------



13区A

7	8	21	22	35	36	49	50	63	64	77	78	91	92
6	9	20	23	34	37	48	51	62	65	76	79	90	93
5	10	19	24	33	38	47	52	61	66	75	80	89	94
4	11	18	25	32	39	46	53	60	67	74	81	88	95
3	12	17	26	31	40	45	54	59	68	73	82	87	96
2	13	16	27	30	41	44	55	58	69	72	83	86	97
1	14	15	28	29	42	43	56	57	70	71	84	85	98

駐車場

13区C

358	339	338	317	316	295	294	273	272	251	250	229
357	340	337	318	315	296	293	274	271	252	249	230
356	341	336	319	314	297	292	275	270	253	248	231
355	342	335	320	313	298	291	276	269	254	247	232
354	343	334	321	312	299	290	277	268	255	246	233
353	344	333	322	311	300	289	278	267	256	245	234
352	345	332	323	310	301	288	279	266	257	244	235
351	346	331	324	309	302	287	280	265	258	243	236
350	347	330	325	308	303	286	281	264	259	242	237
	348	329	326	307	304	285	282	263	260	241	238
	349	328	327	306	305	284	283	262	261	240	239

13区B

228	209	208	189	188	169	168	149	148	129	128	109	108
227	210	207	190	187	170	167	150	147	130	127	110	107
226	211	206	191	186	171	166	151	146	131	126	111	106
225	212	205	192	185	172	165	152	145	132	125	112	105
224	213	204	193	184	173	164	153	144	133	124	113	104
223	214	203	194	183	174	163	154	143	134	123	114	103
222	215	202	195	182	175	162	155	142	135	122	115	102
221	216	201	196	181	176	161	156	141	136	121	116	101
220	217	200	197	180	177	160	157	140	137	120	117	100
219	218	199	198	179	178	159	158	139	138	119	118	99

