


新芝生地区

| | | | | | | | | | |
|----|-----|----|-----|----|-------|-------|------------|-------|------------|
| 地区 | 新芝生 | 区番 | 5~8 | 縮尺 | 1:500 | 調査年月日 | 平成28年8月25日 | 修正年月日 | 平成31年3月11日 |
|----|-----|----|-----|----|-------|-------|------------|-------|------------|

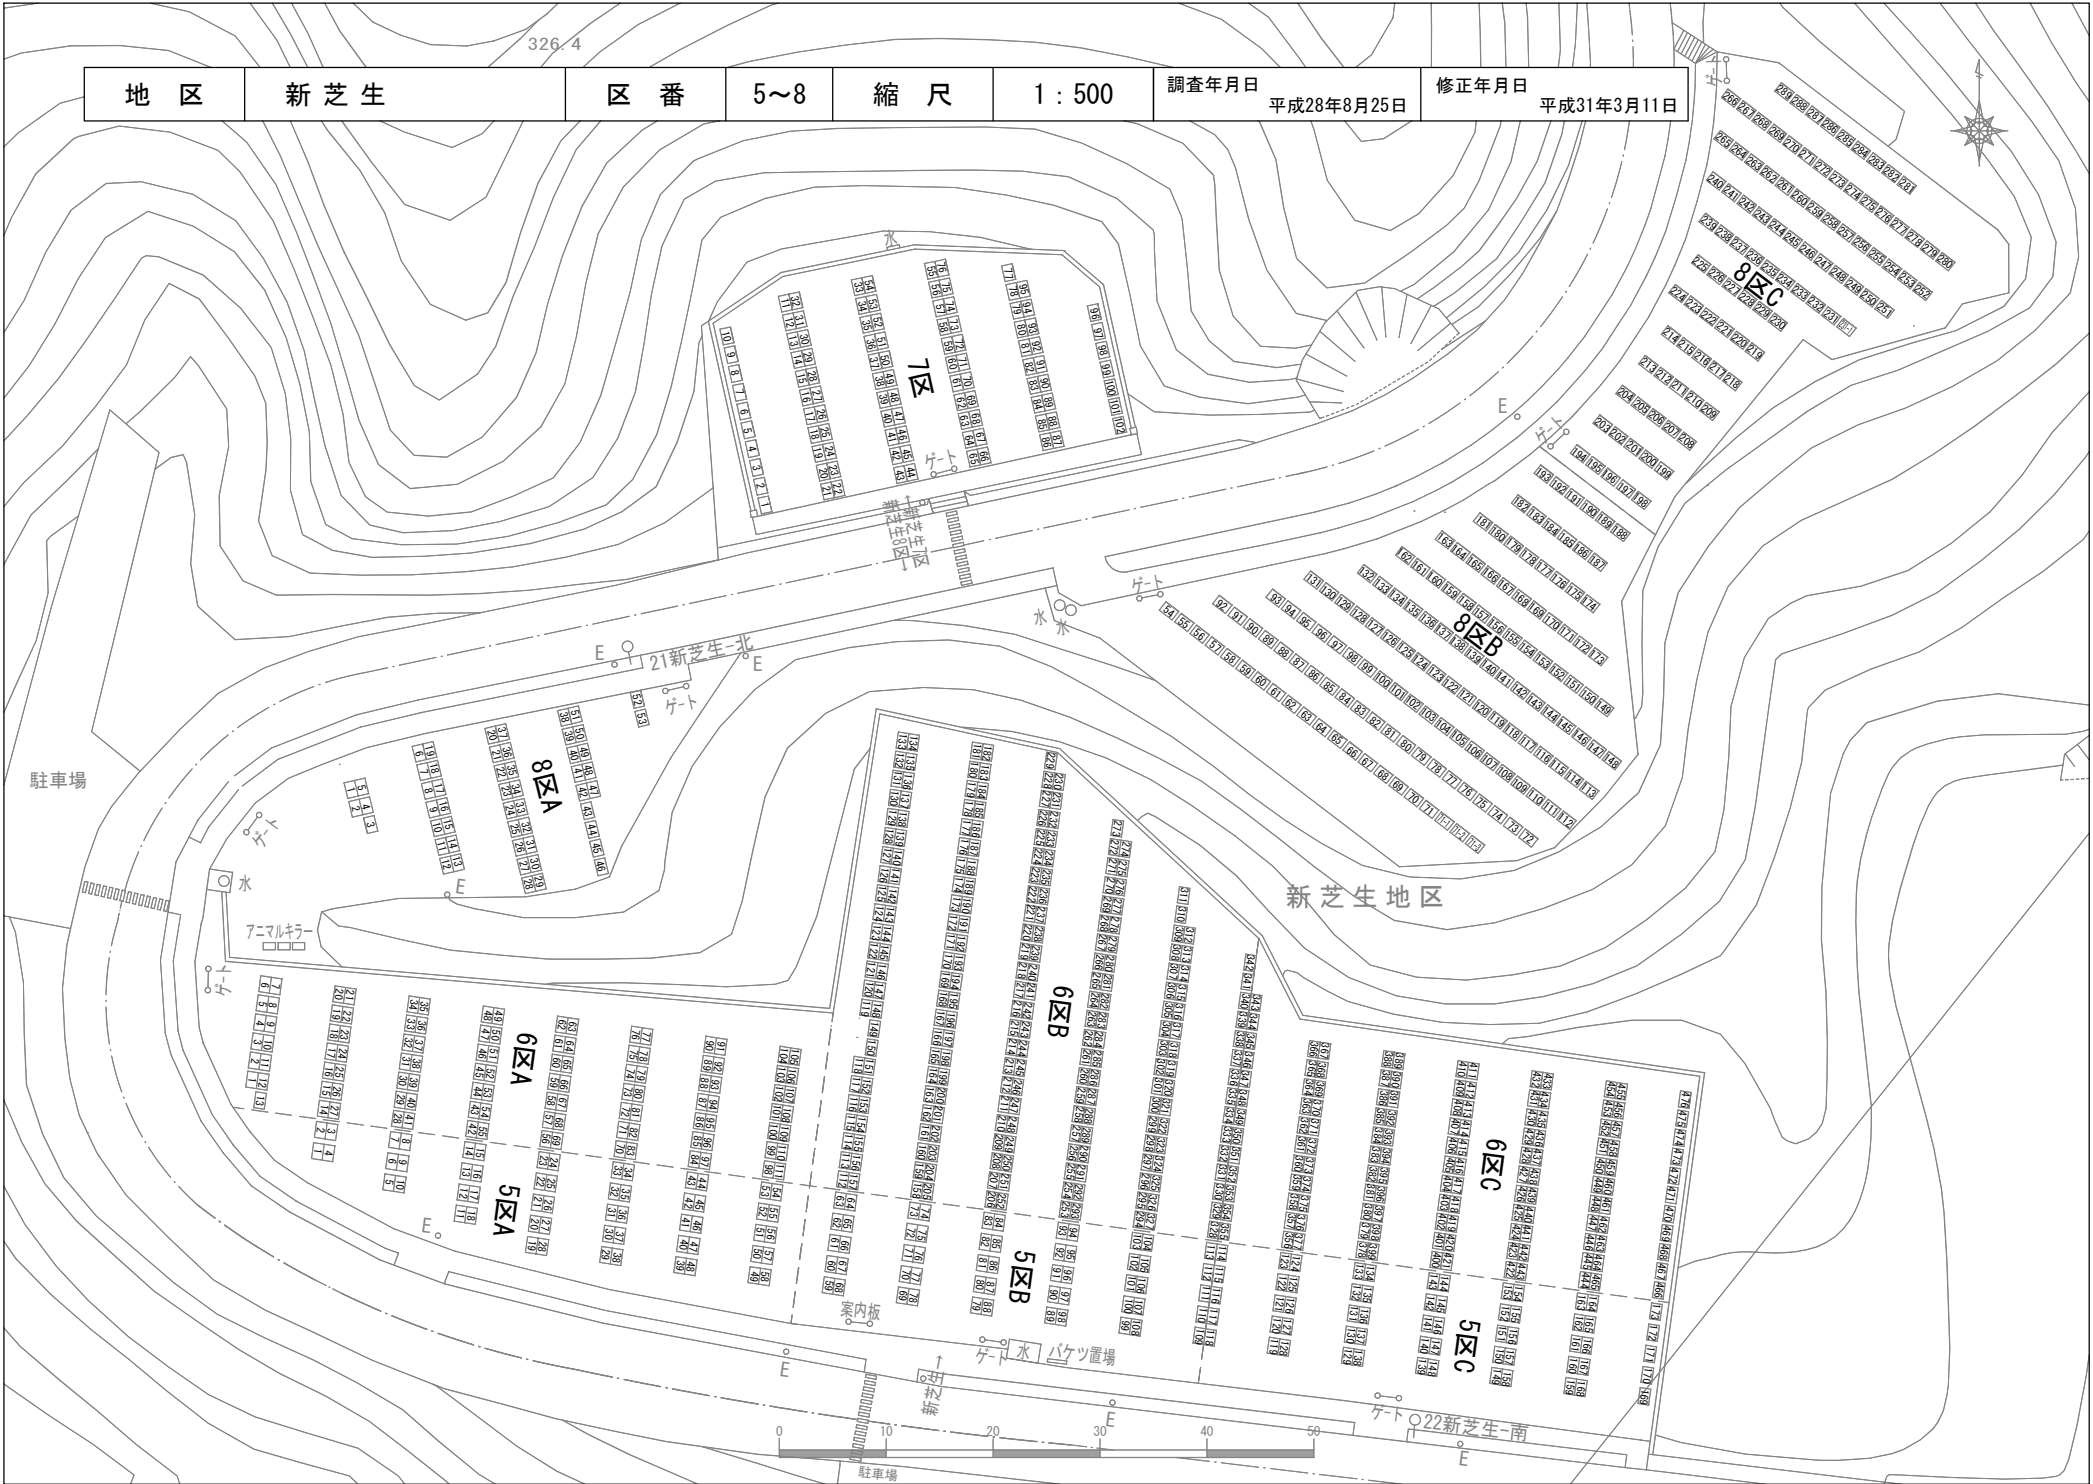

| | | | | | | | | | |
|----|-----|----|---------|----|---------|-------|------------|-------|------------|
| 地区 | 新芝生 | 区番 | 5区A・6区A | 縮尺 | 1 : 200 | 調査年月日 | 平成28年8月25日 | 修正年月日 | 平成31年3月11日 |
|----|-----|----|---------|----|---------|-------|------------|-------|------------|

水

8区A

アニマルキラー
□□□

ト
ゲ

| | | | | | | | |
|------|-------|-------|-------|-------|-------|-------|---------|
| 6 7 | 20 21 | 34 35 | 48 49 | 62 63 | 76 77 | 90 91 | 104 105 |
| 5 8 | 19 22 | 33 36 | 47 50 | 61 64 | 75 78 | 89 92 | 103 106 |
| 4 9 | 18 23 | 32 37 | 46 51 | 60 65 | 74 79 | 88 93 | 102 107 |
| 3 10 | 17 24 | 31 38 | 45 52 | 59 66 | 73 80 | 87 94 | 101 108 |
| 2 11 | 16 25 | 30 39 | 44 53 | 58 67 | 72 81 | 86 95 | 100 109 |
| 1 12 | 15 26 | 29 40 | 43 54 | 57 68 | 71 82 | 85 96 | 99 110 |
| 13 | 14 27 | 28 41 | 42 55 | 56 69 | 70 83 | 84 97 | 98 111 |
| | 2 3 | 7 8 | 14 15 | 23 24 | 33 34 | 43 44 | 53 54 |
| | 1 4 | 6 9 | 13 16 | 22 25 | 32 35 | 42 45 | 52 55 |
| | | 5 10 | 12 17 | 21 26 | 31 36 | 41 46 | 51 56 |
| | | | 11 18 | 20 27 | 30 37 | 40 47 | 50 57 |
| | | | | 19 28 | 29 38 | 39 48 | 49 58 |


6区A

5区A

6区B

5区B

案内板

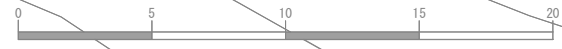

| | | | | | | | | | |
|----|-----|----|---------|----|-------|-------|------------|-------|-----------|
| 地区 | 新芝生 | 区番 | 5区B・6区B | 縮尺 | 1:200 | 調査年月日 | 平成28年8月25日 | 修正年月日 | 令和元年11月7日 |
|----|-----|----|---------|----|-------|-------|------------|-------|-----------|



新芝生地区
8区B

6区C

5区C

| | | | | | | | | | | | | | | | | | | | | | | | | | |
|-----|-----|-----|-----|-----|-----|-----|-----|-----|-----|-----|-----|-----|-----|-----|-----|-----|-----|-----|-----|-----|-----|----|----|----|----|
| 342 | 341 | 340 | 339 | 338 | 337 | 336 | 335 | 334 | 333 | 332 | 331 | 330 | 329 | 328 | 113 | 112 | 111 | 110 | 109 | | | | | | |
| 312 | 313 | 314 | 315 | 316 | 317 | 318 | 319 | 320 | 321 | 322 | 323 | 324 | 325 | 326 | 327 | 104 | 105 | 106 | 107 | 108 | | | | | |
| 311 | 310 | 309 | 308 | 307 | 306 | 305 | 304 | 303 | 302 | 301 | 300 | 299 | 298 | 297 | 296 | 295 | 294 | 103 | 102 | 101 | 100 | 99 | | | |
| 274 | 275 | 276 | 277 | 278 | 279 | 280 | 281 | 282 | 283 | 284 | 285 | 286 | 287 | 288 | 289 | 290 | 291 | 292 | 293 | 94 | 95 | 96 | 97 | 98 | |
| 273 | 272 | 271 | 270 | 269 | 268 | 267 | 266 | 265 | 264 | 263 | 262 | 261 | 260 | 259 | 258 | 257 | 256 | 255 | 254 | 253 | 93 | 92 | 91 | 90 | 89 |

6区B

5区B

| | | | | | | | | | | | | | | | | | | | | | | | | | | | | | |
|-----|-----|-----|-----|-----|-----|-----|-----|-----|-----|-----|-----|-----|-----|-----|-----|-----|-----|-----|-----|-----|-----|-----|-----|-----|----|----|----|----|----|
| 230 | 231 | 232 | 233 | 234 | 235 | 236 | 237 | 238 | 239 | 240 | 241 | 242 | 243 | 244 | 245 | 246 | 247 | 248 | 249 | 250 | 251 | 252 | 252 | 206 | 84 | 85 | 86 | 87 | 88 |
| 229 | 228 | 227 | 226 | 225 | 224 | 223 | 222 | 221 | 220 | 219 | 218 | 217 | 216 | 215 | 214 | 213 | 212 | 211 | 210 | 209 | 208 | 207 | 206 | 83 | 82 | 81 | 80 | 79 | |
| 182 | 183 | 184 | 185 | 186 | 187 | 188 | 189 | 190 | 191 | 192 | 193 | 194 | 195 | 196 | 197 | 198 | 199 | 200 | 201 | 202 | 203 | 204 | 205 | 74 | 75 | 76 | 77 | 78 | |
| 181 | 180 | 179 | 178 | 177 | 176 | 175 | 174 | 173 | 172 | 171 | 170 | 169 | 168 | 167 | 166 | 165 | 164 | 163 | 162 | 161 | 160 | 159 | 158 | 73 | 72 | 71 | 70 | 69 | |
| 134 | 135 | 136 | 137 | 138 | 139 | 140 | 141 | 142 | 143 | 144 | 145 | 146 | 147 | 148 | 149 | 150 | 151 | 152 | 153 | 154 | 155 | 156 | 157 | 64 | 65 | 66 | 67 | 68 | |
| 133 | 132 | 131 | 130 | 129 | 128 | 127 | 126 | 125 | 124 | 123 | 122 | 121 | 120 | 119 | | | 118 | 117 | 116 | 115 | 114 | 113 | 112 | 63 | 62 | 61 | 60 | 59 | |

6区A

5区A



水
バケツ置場
ゲート
案内板

新芝生 ←

駐車場



| | | | | | | | | | |
|----|-----|----|--------|----|---------|-------|------------|-------|------------|
| 地区 | 新芝生 | 区番 | 5区C・6区 | 縮尺 | 1 : 200 | 調査年月日 | 平成28年8月25日 | 修正年月日 | 平成31年3月11日 |
|----|-----|----|--------|----|---------|-------|------------|-------|------------|

476 475 474 473 472 471 470 469 468 467 466 | 173 172 171 170 169

455 456 457 458 459 460 461 462 463 464 465 | 164 165 166 167 168
 454 453 452 451 450 449 448 447 446 445 444 | 163 162 161 160 159

433 434 435 436 437 438 439 440 441 442 443 | 154 155 156 157 158
 432 431 430 429 428 427 426 425 424 423 422 | 153 152 151 150 149

6区C

5区C

411 412 413 414 415 416 417 418 419 420 421 | 144 145 146 147 148
 410 409 408 407 406 405 404 403 402 401 400 | 143 142 141 140 139

389 390 391 392 393 394 395 396 397 398 399 | 134 135 136 137 138
 388 387 386 385 384 383 382 381 380 379 378 | 133 132 131 130 129

367 368 369 370 371 372 373 374 375 376 377 | 124 125 126 127 128
 366 365 364 363 362 361 360 359 358 357 356 | 123 122 121 120 119

343 344 345 346 347 348 349 350 351 352 353 354 355 | 114 115 116 117 118

6区B

5区B




新芝生地区
8区B

ゲート 22新芝生-南

駐車場

| | | | | | | | | | |
|----|-----|----|---|----|---------|-------|------------|-------|------------|
| 地区 | 新芝生 | 区番 | 7 | 縮尺 | 1 : 200 | 調査年月日 | 平成28年8月25日 | 修正年月日 | 平成31年3月11日 |
|----|-----|----|---|----|---------|-------|------------|-------|------------|

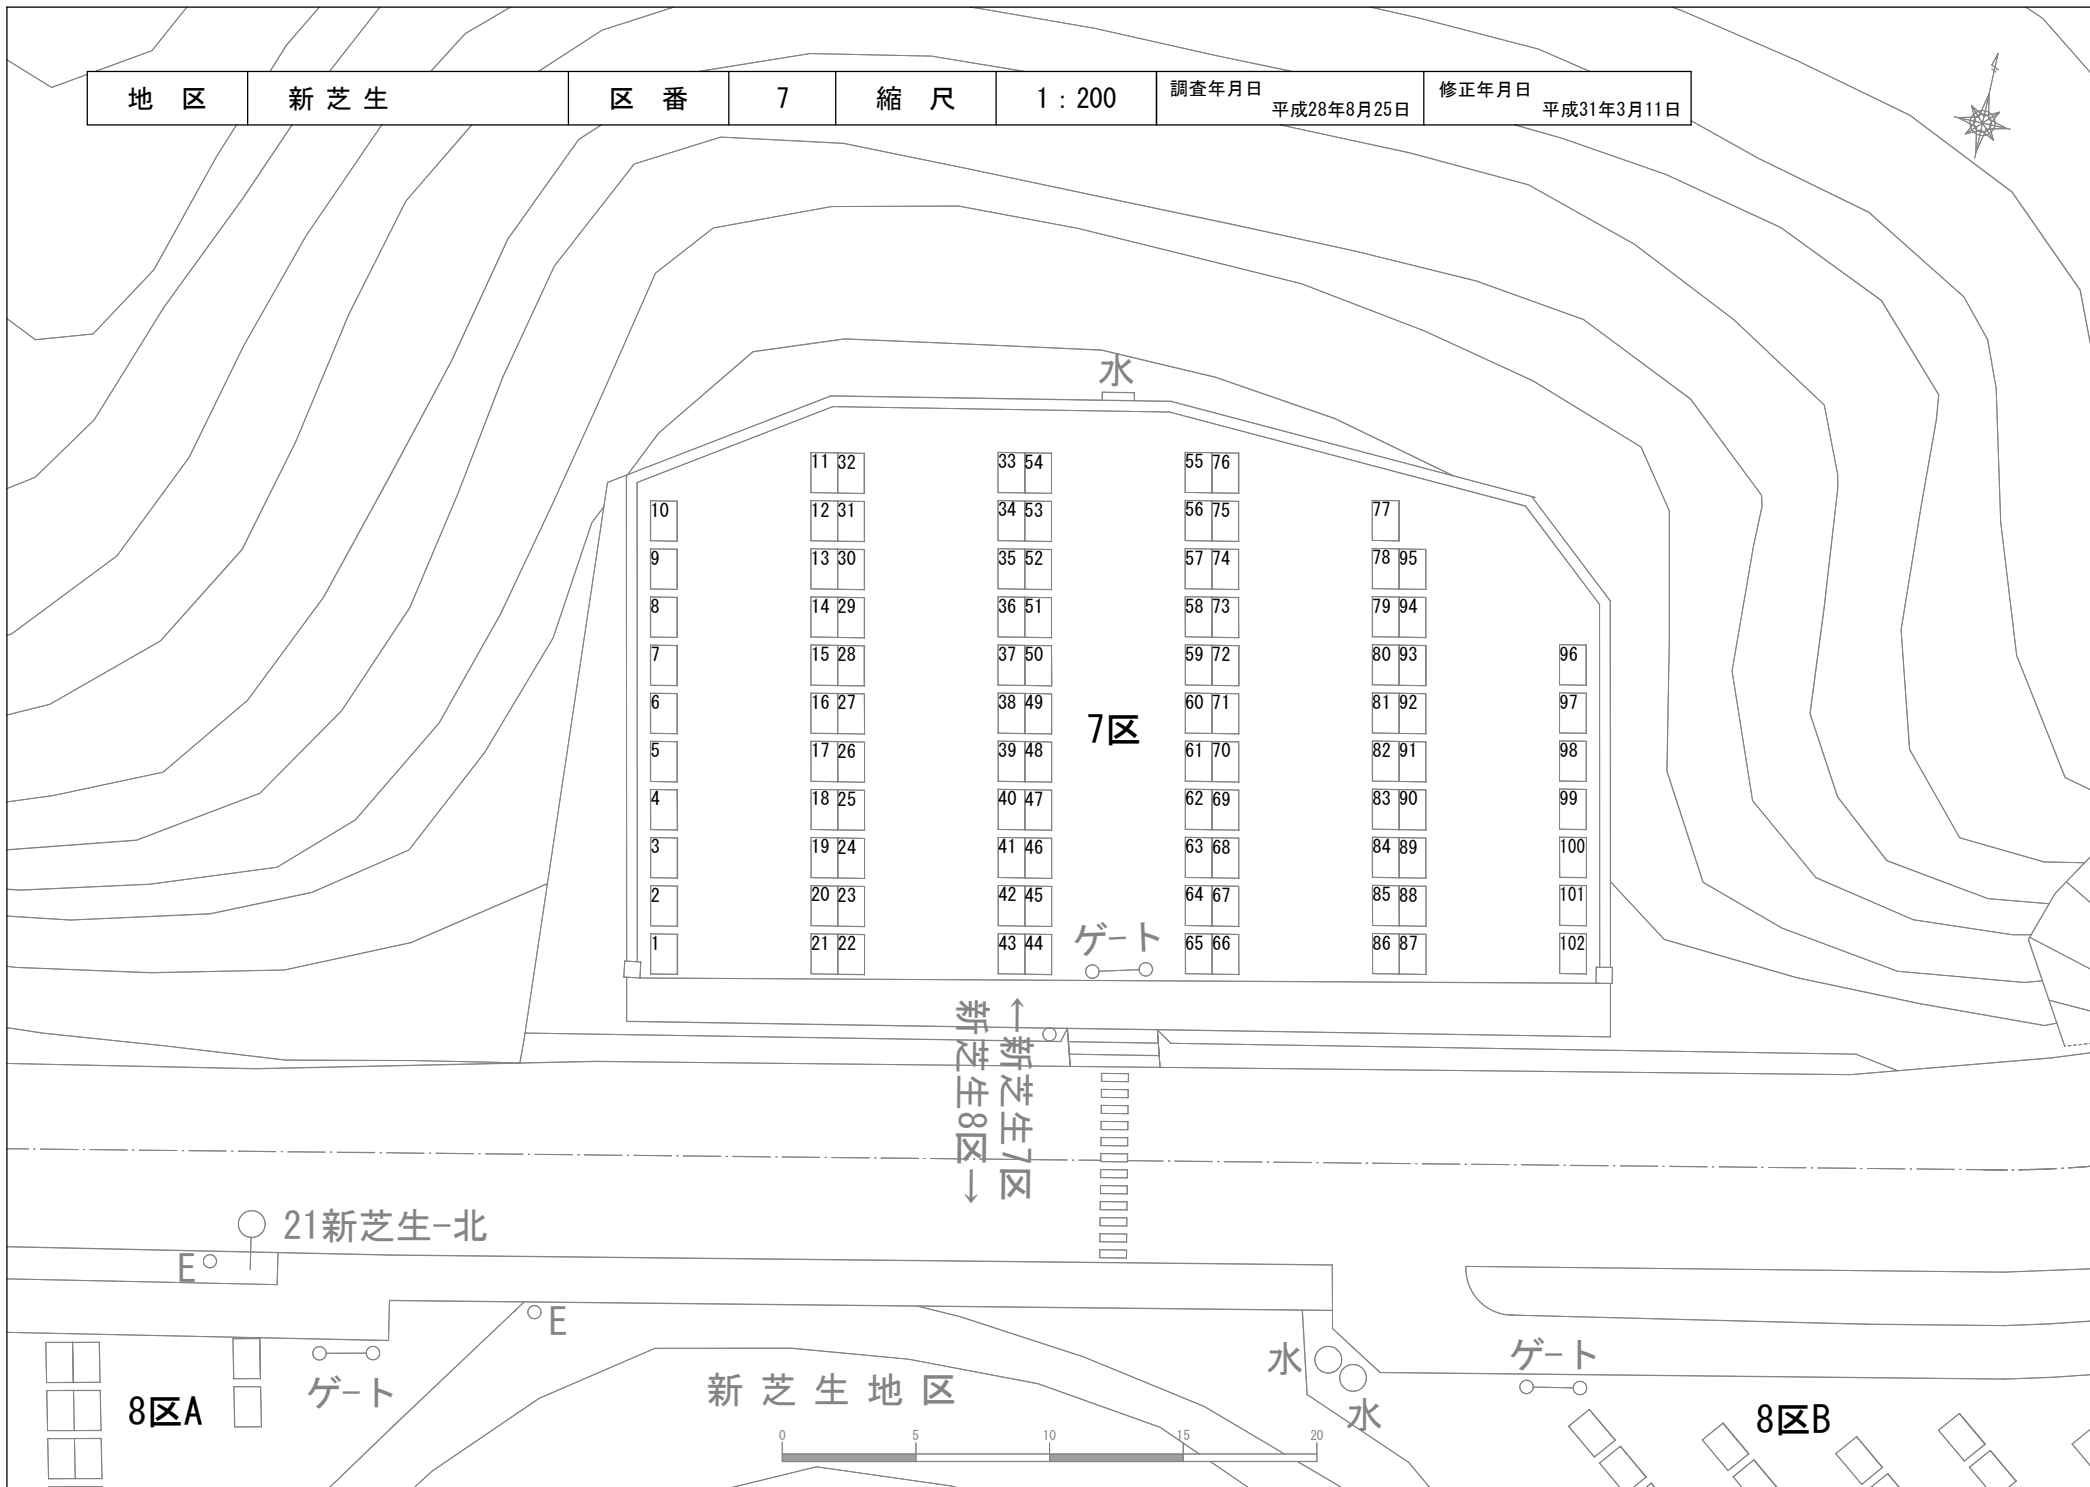


| | | | | |
|----|-------|-------|-------|-------|
| | 11 32 | 33 54 | 55 76 | |
| 10 | 12 31 | 34 53 | 56 75 | 77 |
| 9 | 13 30 | 35 52 | 57 74 | 78 95 |
| 8 | 14 29 | 36 51 | 58 73 | 79 94 |
| 7 | 15 28 | 37 50 | 59 72 | 80 93 |
| 6 | 16 27 | 38 49 | 60 71 | 81 92 |
| 5 | 17 26 | 39 48 | 61 70 | 82 91 |
| 4 | 18 25 | 40 47 | 62 69 | 83 90 |
| 3 | 19 24 | 41 46 | 63 68 | 84 89 |
| 2 | 20 23 | 42 45 | 64 67 | 85 88 |
| 1 | 21 22 | 43 44 | 65 66 | 86 87 |

↑新芝生7区
新芝生8区↓

○ 21新芝生-北

E°

°E

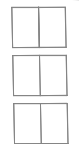

8区A



ゲート

新芝生地区




水 水



ゲート

8区B

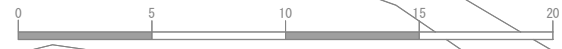

| | | | | | | | | | |
|----|-----|----|-----|----|---------|-------|------------|-------|------------|
| 地区 | 新芝生 | 区番 | 8区A | 縮尺 | 1 : 200 | 調査年月日 | 平成28年8月25日 | 修正年月日 | 平成31年3月11日 |
|----|-----|----|-----|----|---------|-------|------------|-------|------------|



7区

駐車場



21新芝生-北



| | |
|---|---|
| 1 | 5 |
| 2 | 4 |
| 3 | |

| | |
|----|----|
| 6 | 19 |
| 7 | 18 |
| 8 | 17 |
| 9 | 16 |
| 10 | 15 |
| 11 | 14 |
| 12 | 13 |

8区A

| | |
|----|----|
| 20 | 37 |
| 21 | 36 |
| 22 | 35 |
| 23 | 34 |
| 24 | 33 |
| 25 | 32 |
| 26 | 31 |
| 27 | 30 |
| 28 | 29 |

| | |
|----|----|
| 38 | 51 |
| 39 | 50 |
| 40 | 49 |
| 41 | 48 |
| 42 | 47 |
| 43 | |
| 44 | |
| 45 | |
| 46 | |

| |
|----|
| 52 |
| 53 |

ゲート

ゲート

水

アニマルキラー


ゲート

6区A

6区B



| | | | | | | | | | |
|----|-----|----|-------|----|---------|-------|------------|-------|------------|
| 地区 | 新芝生 | 区番 | 8区B・C | 縮尺 | 1 : 200 | 調査年月日 | 平成28年8月25日 | 修正年月日 | 平成31年3月11日 |
|----|-----|----|-------|----|---------|-------|------------|-------|------------|

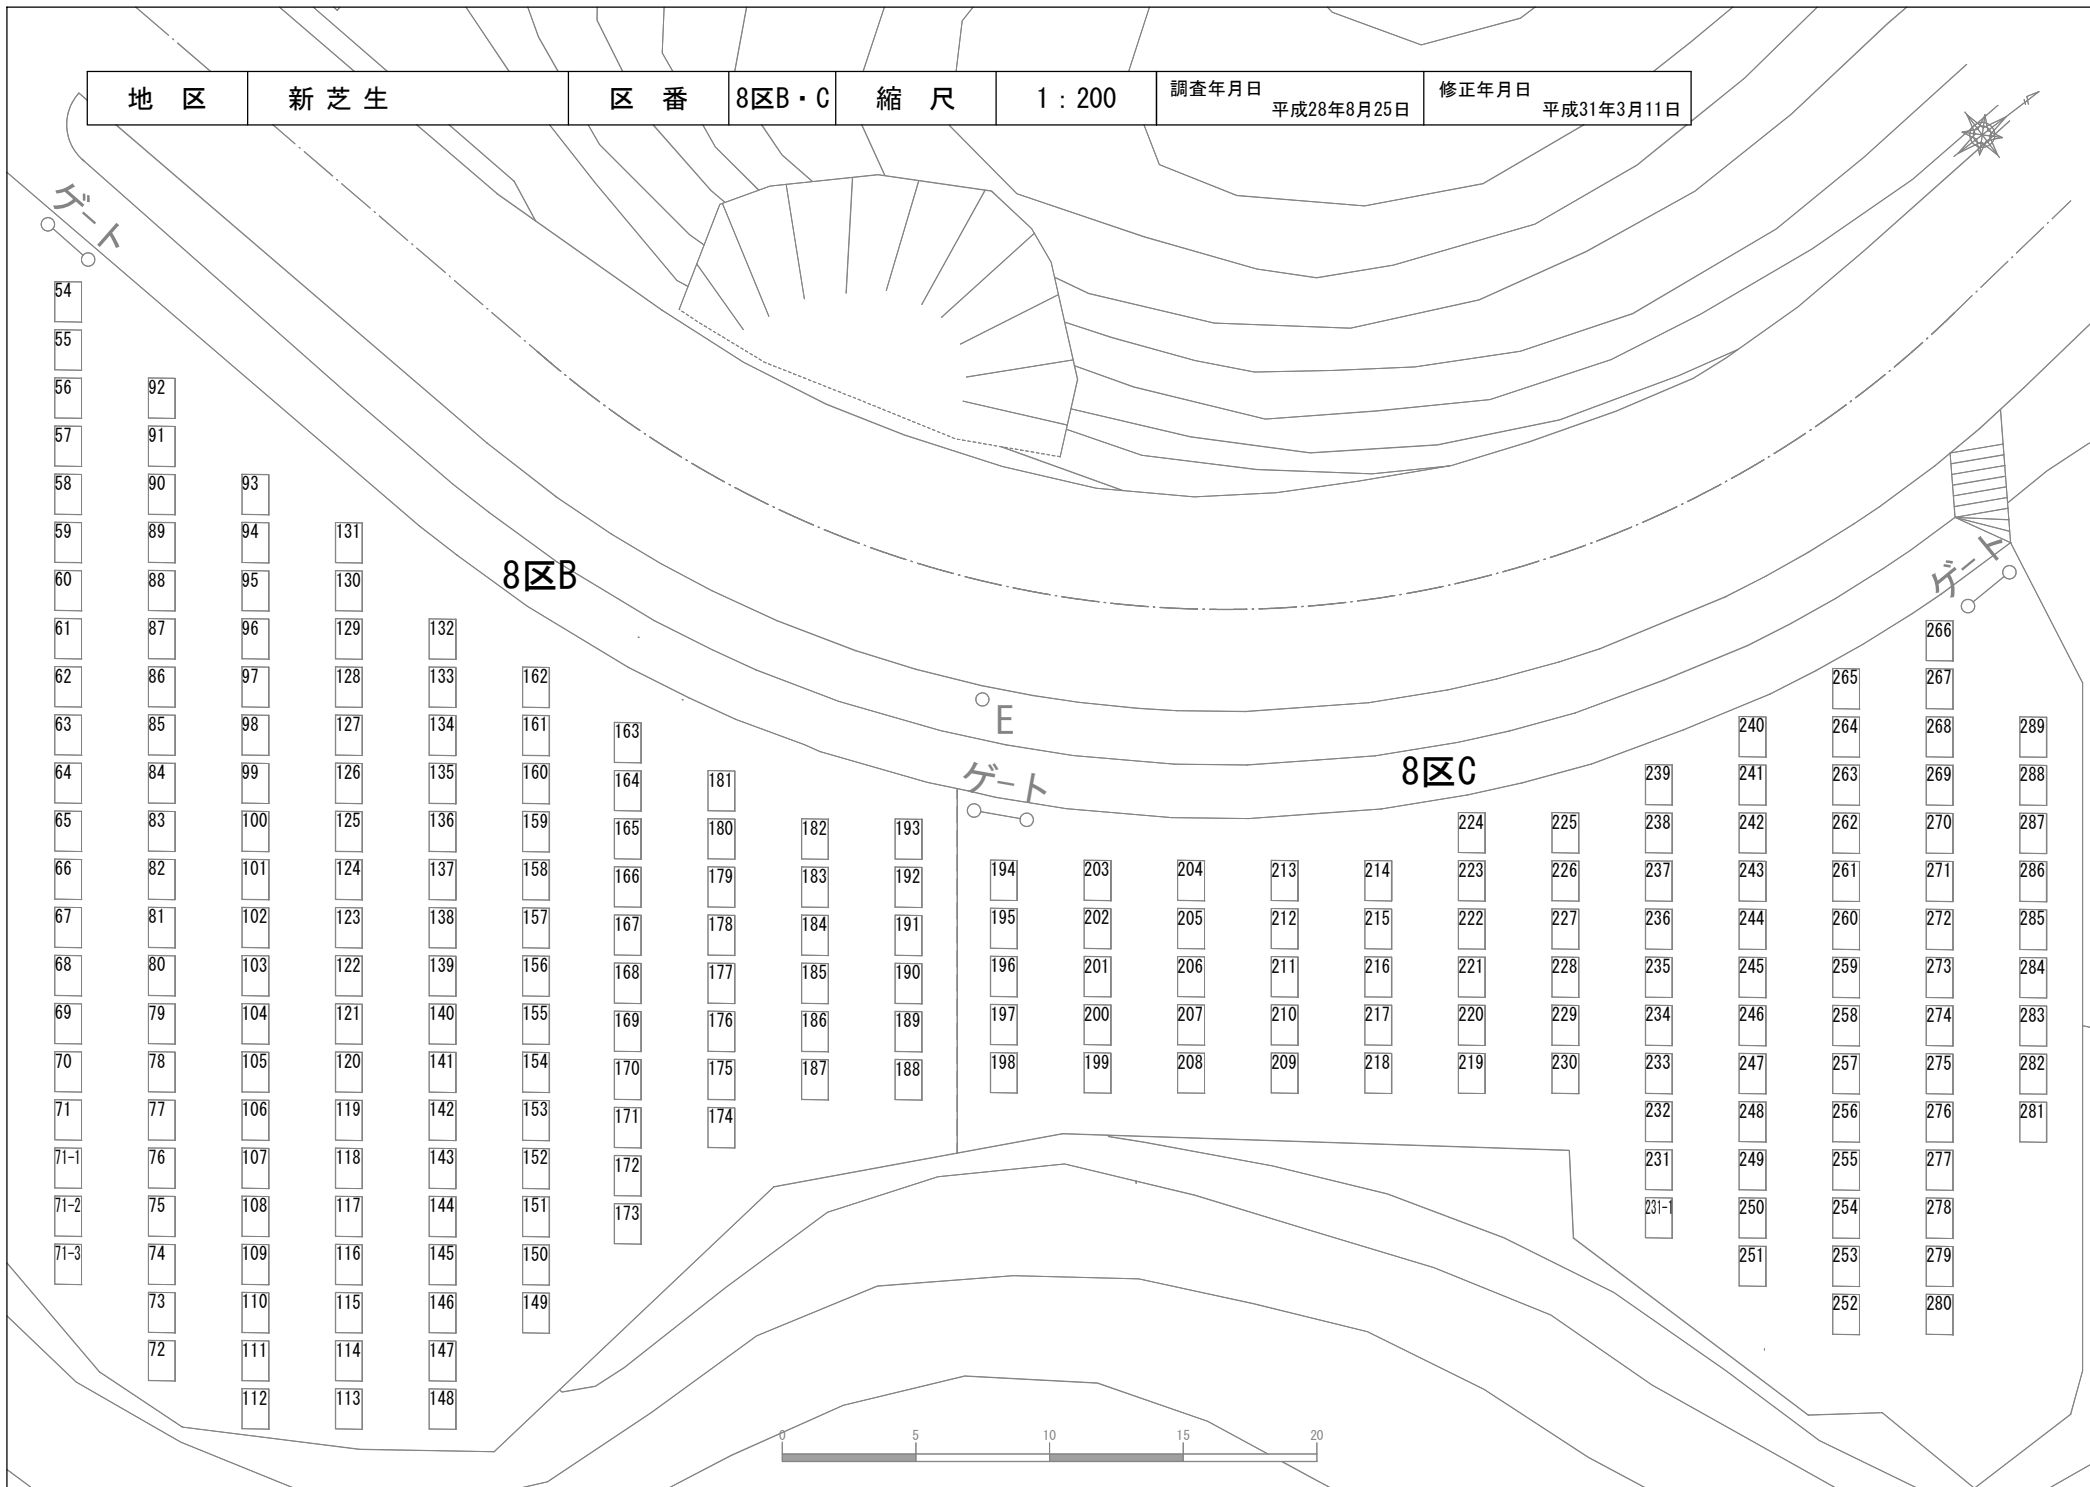

- 54
- 55
- 56
- 57
- 58
- 59
- 60
- 61
- 62
- 63
- 64
- 65
- 66
- 67
- 68
- 69
- 70
- 71
- 71-1
- 71-2
- 71-3
- 92
- 91
- 90
- 89
- 88
- 87
- 86
- 85
- 84
- 83
- 82
- 81
- 80
- 79
- 78
- 77
- 76
- 75
- 74
- 73
- 72
- 131
- 130
- 129
- 128
- 127
- 126
- 125
- 124
- 123
- 122
- 121
- 120
- 119
- 118
- 117
- 116
- 115
- 114
- 113
- 132
- 133
- 134
- 135
- 136
- 137
- 138
- 139
- 140
- 141
- 142
- 143
- 144
- 145
- 146
- 147
- 148
- 162
- 161
- 160
- 159
- 158
- 157
- 156
- 155
- 154
- 153
- 152
- 151
- 150
- 149
- 163
- 164
- 165
- 166
- 167
- 168
- 169
- 170
- 171
- 172
- 173
- 181
- 180
- 179
- 178
- 177
- 176
- 175
- 174
- 182
- 183
- 184
- 185
- 186
- 187
- 188
- 189
- 190
- 191
- 192
- 193
- 194
- 195
- 196
- 197
- 198
- 203
- 202
- 201
- 200
- 199
- 204
- 205
- 206
- 207
- 208
- 209
- 213
- 212
- 211
- 210
- 209
- 214
- 215
- 216
- 217
- 218
- 219
- 224
- 223
- 222
- 221
- 220
- 219
- 225
- 226
- 227
- 228
- 229
- 230
- 239
- 238
- 237
- 236
- 235
- 234
- 233
- 232
- 231
- 231-1
- 240
- 241
- 242
- 243
- 244
- 245
- 246
- 247
- 248
- 249
- 250
- 251
- 265
- 264
- 263
- 262
- 261
- 260
- 259
- 258
- 257
- 256
- 255
- 254
- 253
- 252
- 266
- 267
- 268
- 269
- 270
- 271
- 272
- 273
- 274
- 275
- 276
- 277
- 278
- 279
- 280
- 289
- 288
- 287
- 286
- 285
- 284
- 283
- 282
- 281