


魚崎郷地区

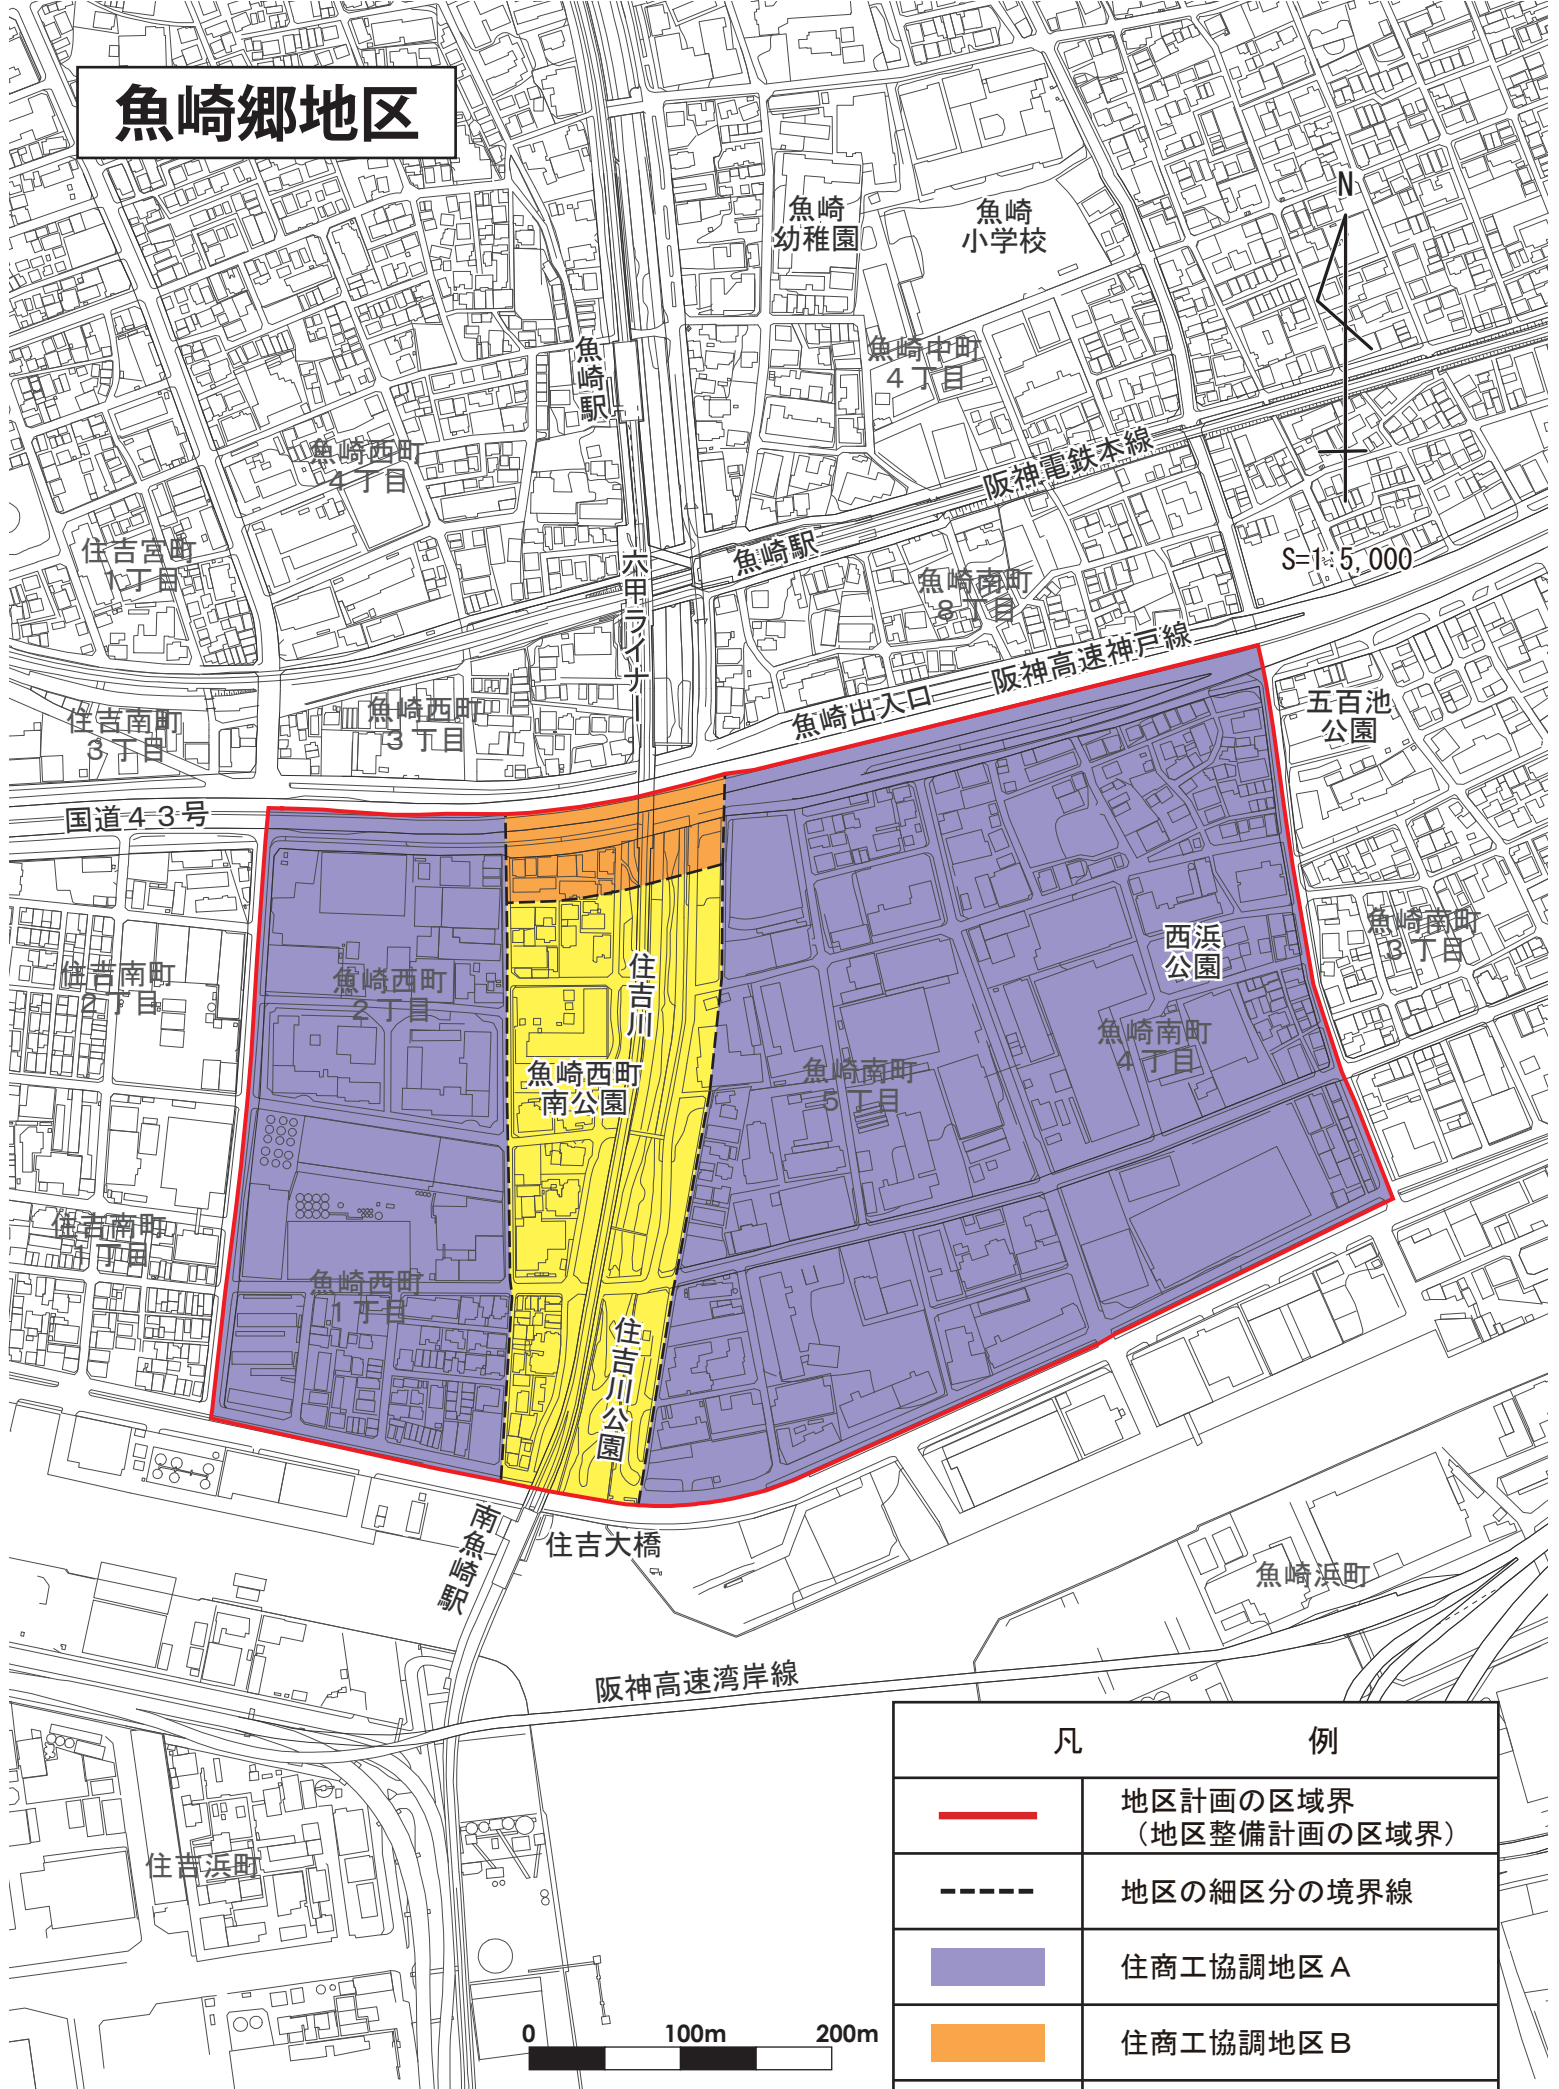

この図は、地区計画の計画図の概略を示しています。

凡 例	
	地区計画の区域界 (地区整備計画の区域界)
	地区の細区分の境界線
	住商工協調地区 A
	住商工協調地区 B
	住商工協調地区 C