





第5号議案 神戸国際港都建設計画生産緑地地区の変更 計画図
 (八多地区)

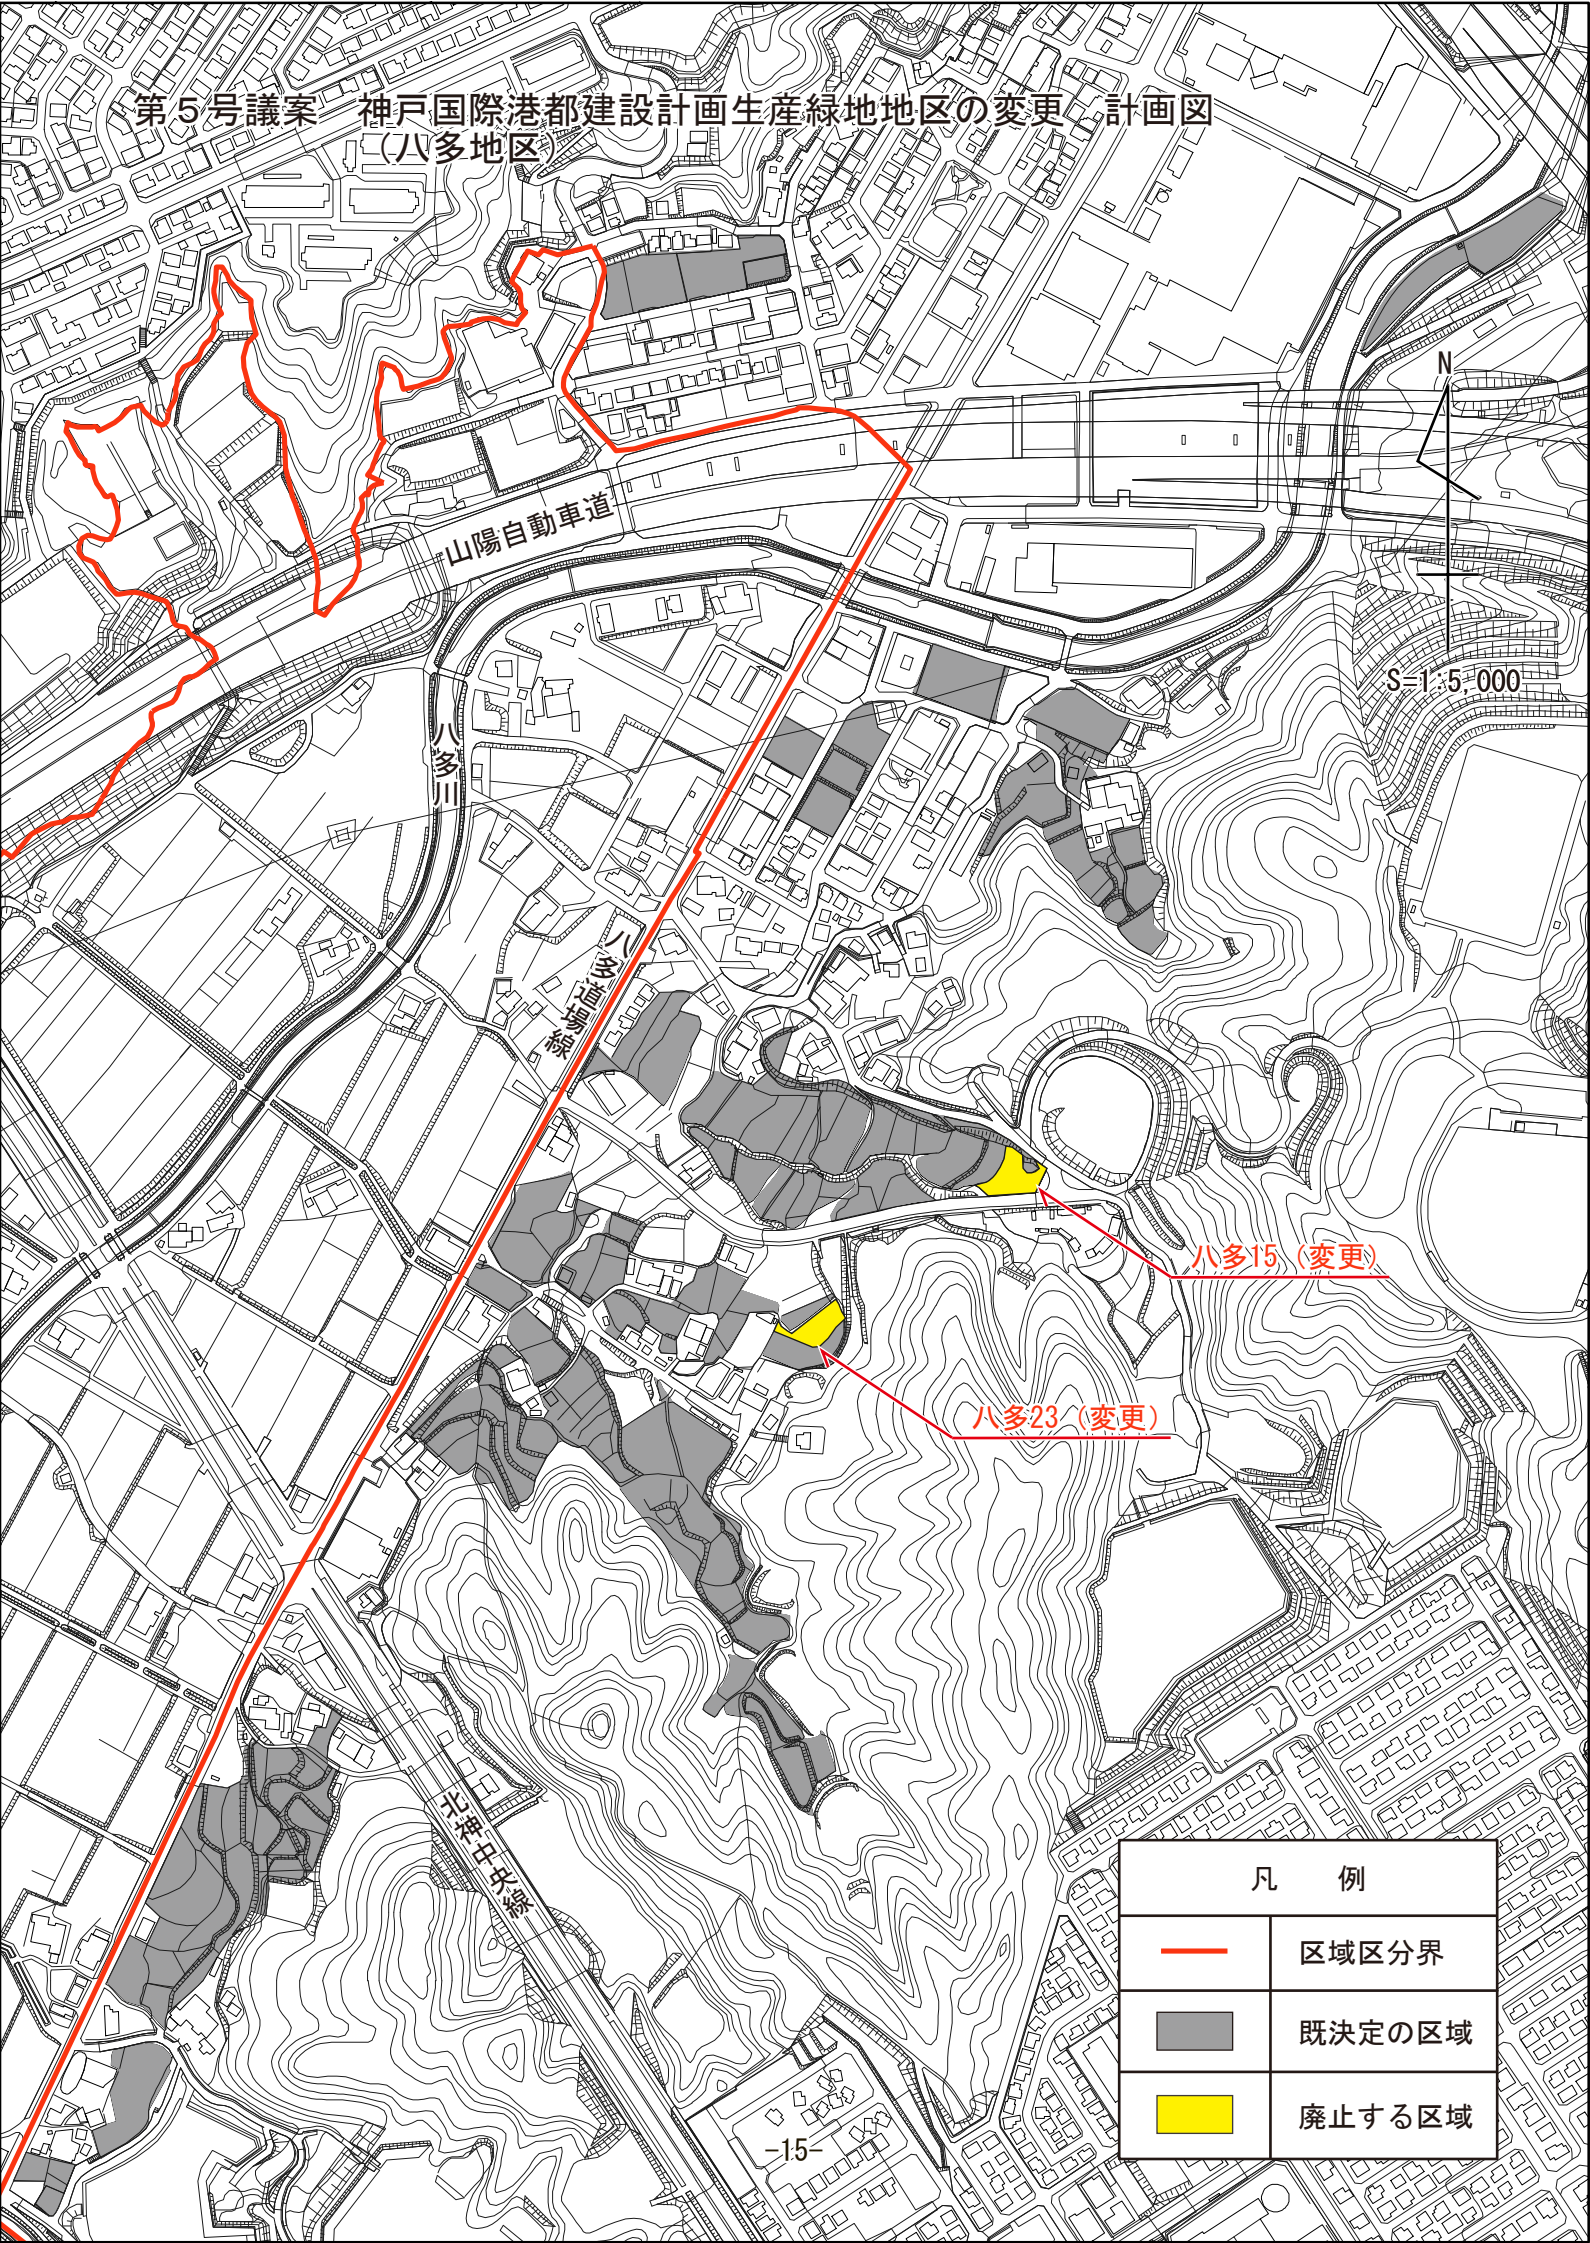

S=1:5,000

八多15 (変更)

八多23 (変更)

凡 例	
	区域区分界
	既決定の区域
	廃止する区域