


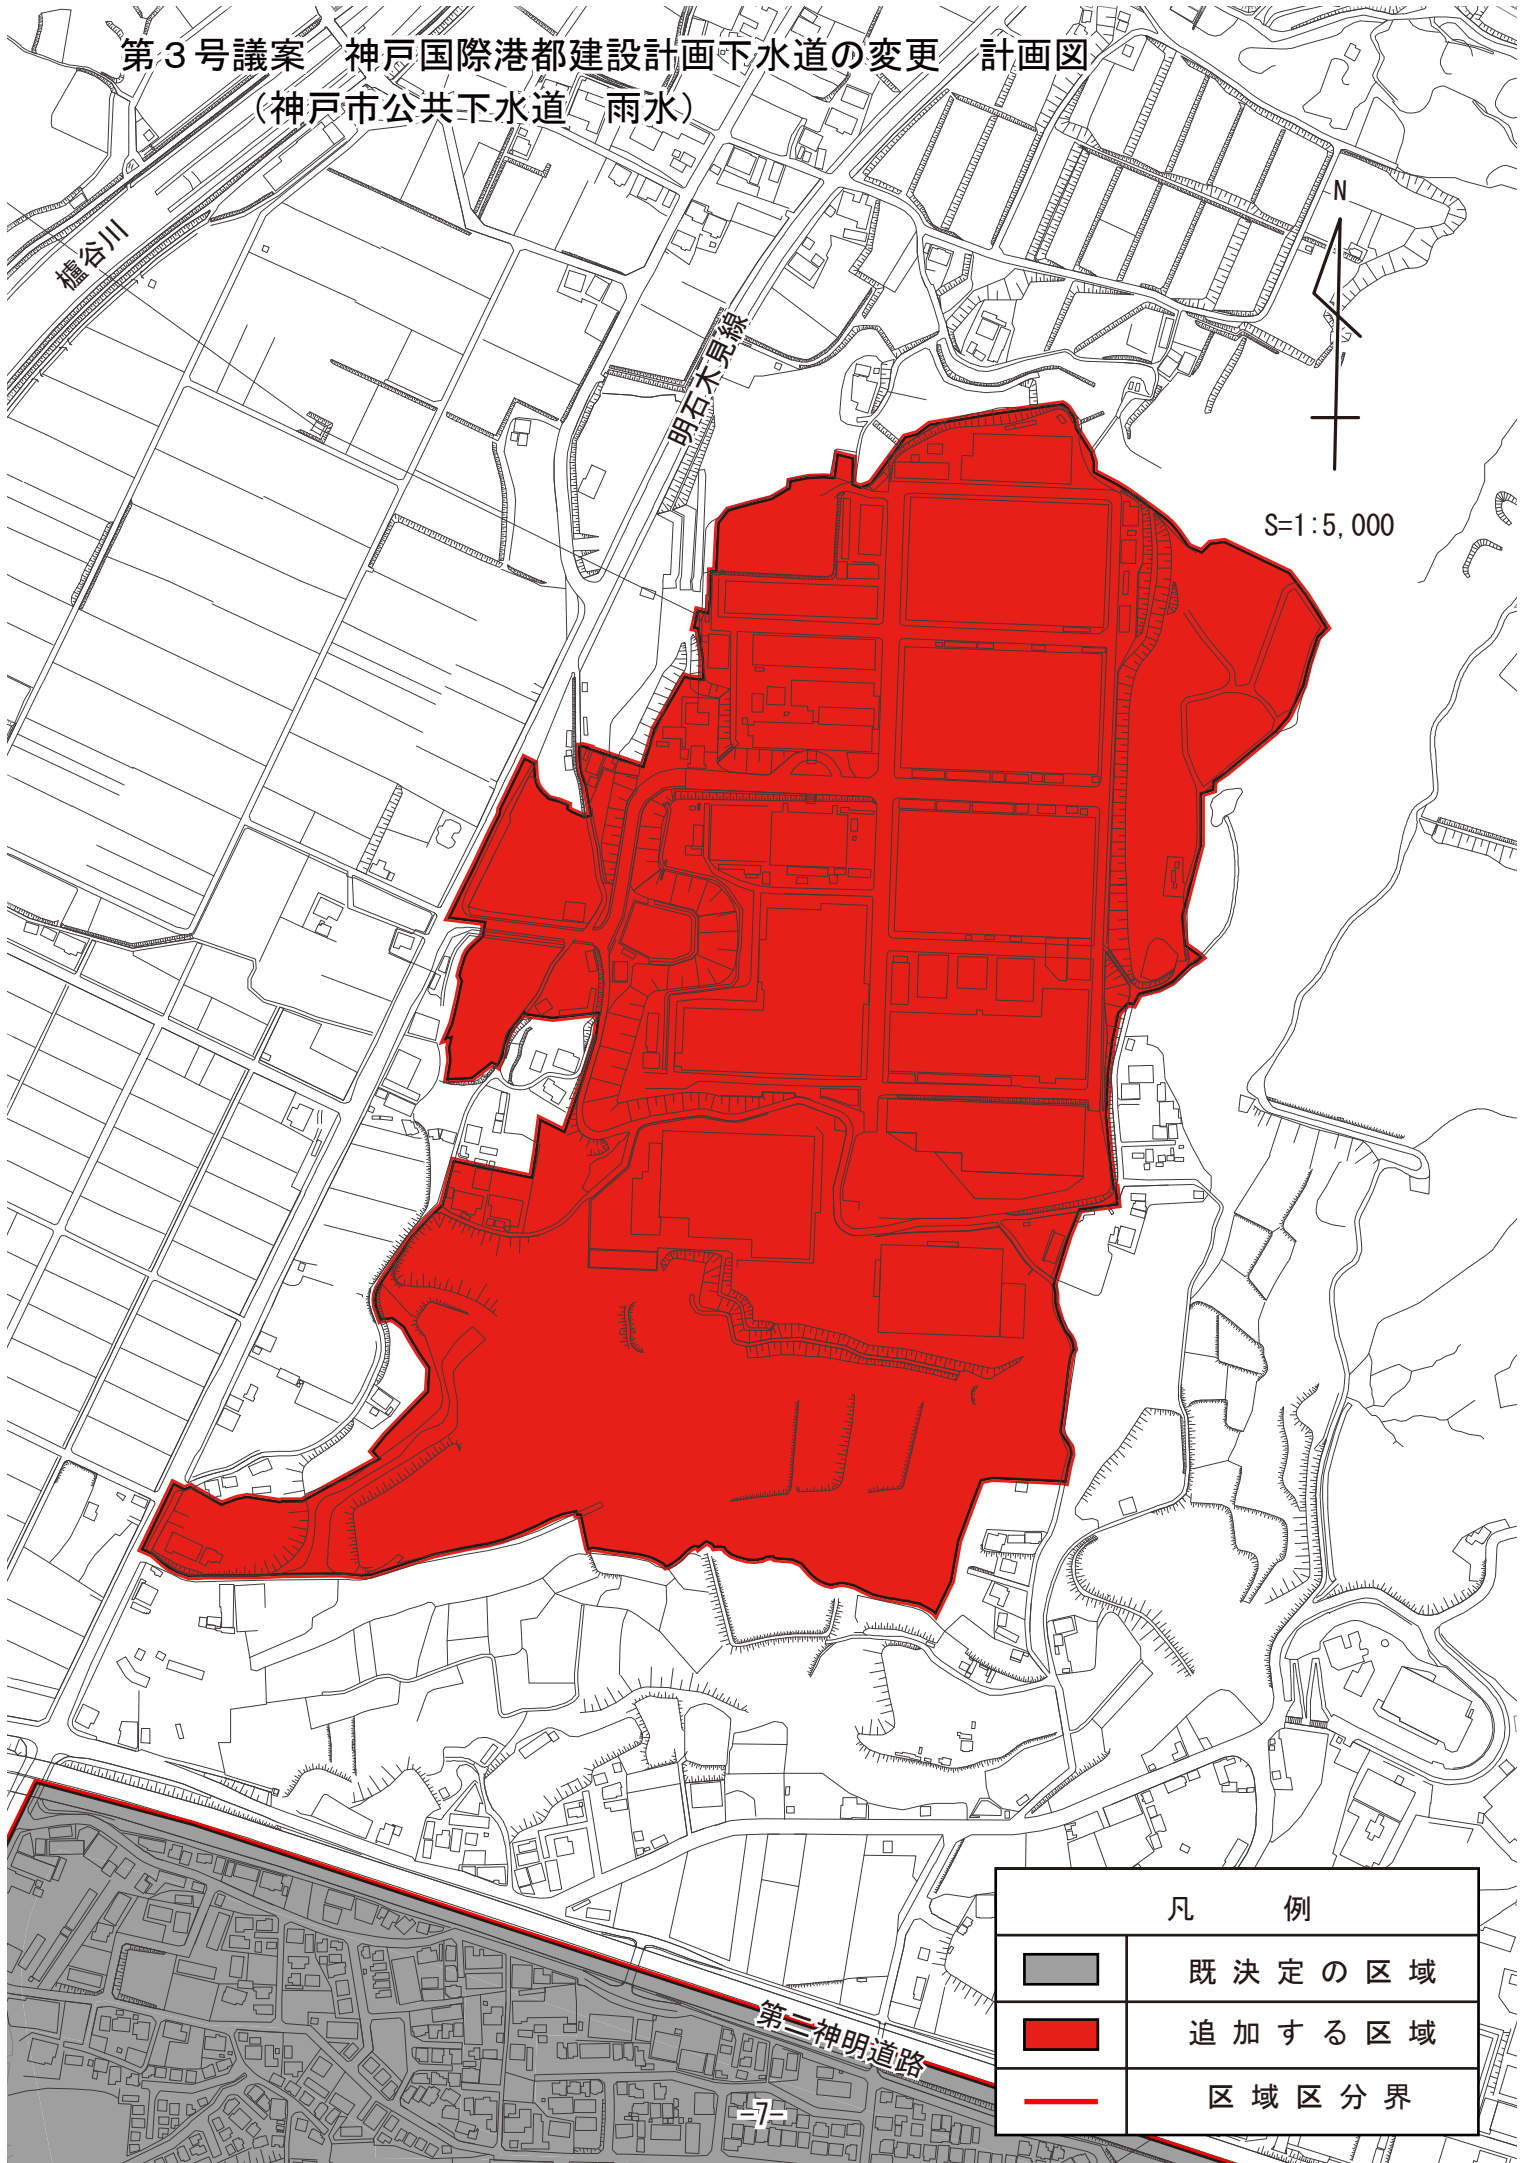


第3号議案 神戸国際港都建設計画下水道の変更 計画図  
(神戸市公共下水道 雨水)



凡 例	
	既決定の区域
	追加する区域
	区域区分界