


高度利用地区(新長田駅南地区)参考図

N

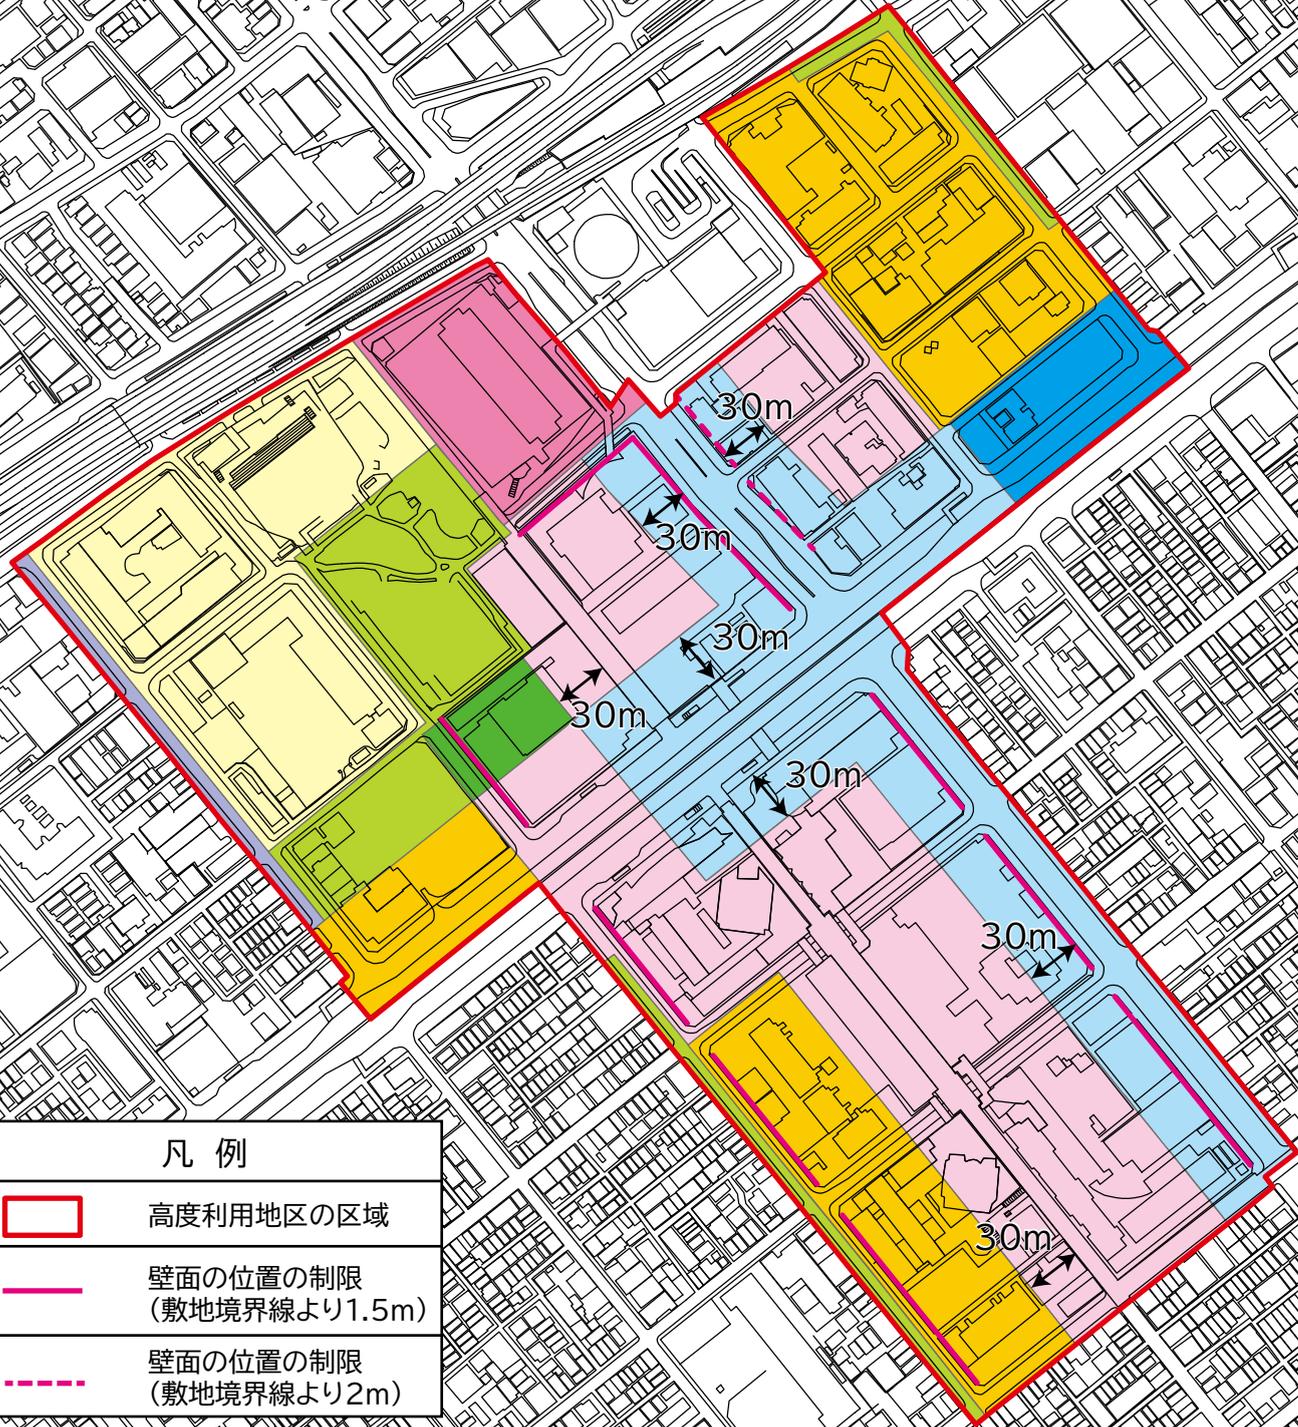

凡例



高度利用地区の区域



壁面の位置の制限
(敷地境界線より1.5m)



壁面の位置の制限
(敷地境界線より2m)

建築物の制限内容

容積率の最高限度	20/10	30/10	30/10	35/10	40/10	45/10	50/10	55/10	70/10
容積率の最低限度	7/10	10/10	10/10	15/10	15/10	15/10	20/10	20/10	25/10
建ぺい率の最高限度	6/10	6/10	8/10	7/10	8/10	7/10	8/10	7/10	8/10
建築面積の最低限度	200㎡								

0 50 100 150 200メートル