


第5号議案  
第6号議案  
第8号議案  
第9号議案  
諮問事項②

神戸国際港都建設計画区域区分の変更 計画図  
神戸国際港都建設計画用途地域の変更 計画図  
神戸国際港都建設計画高度地区の変更 計画図  
神戸国際港都建設計画防火地域及び準防火地域の変更 計画図  
神戸市都市空間向上計画（立地適正化計画）の変更 計画図

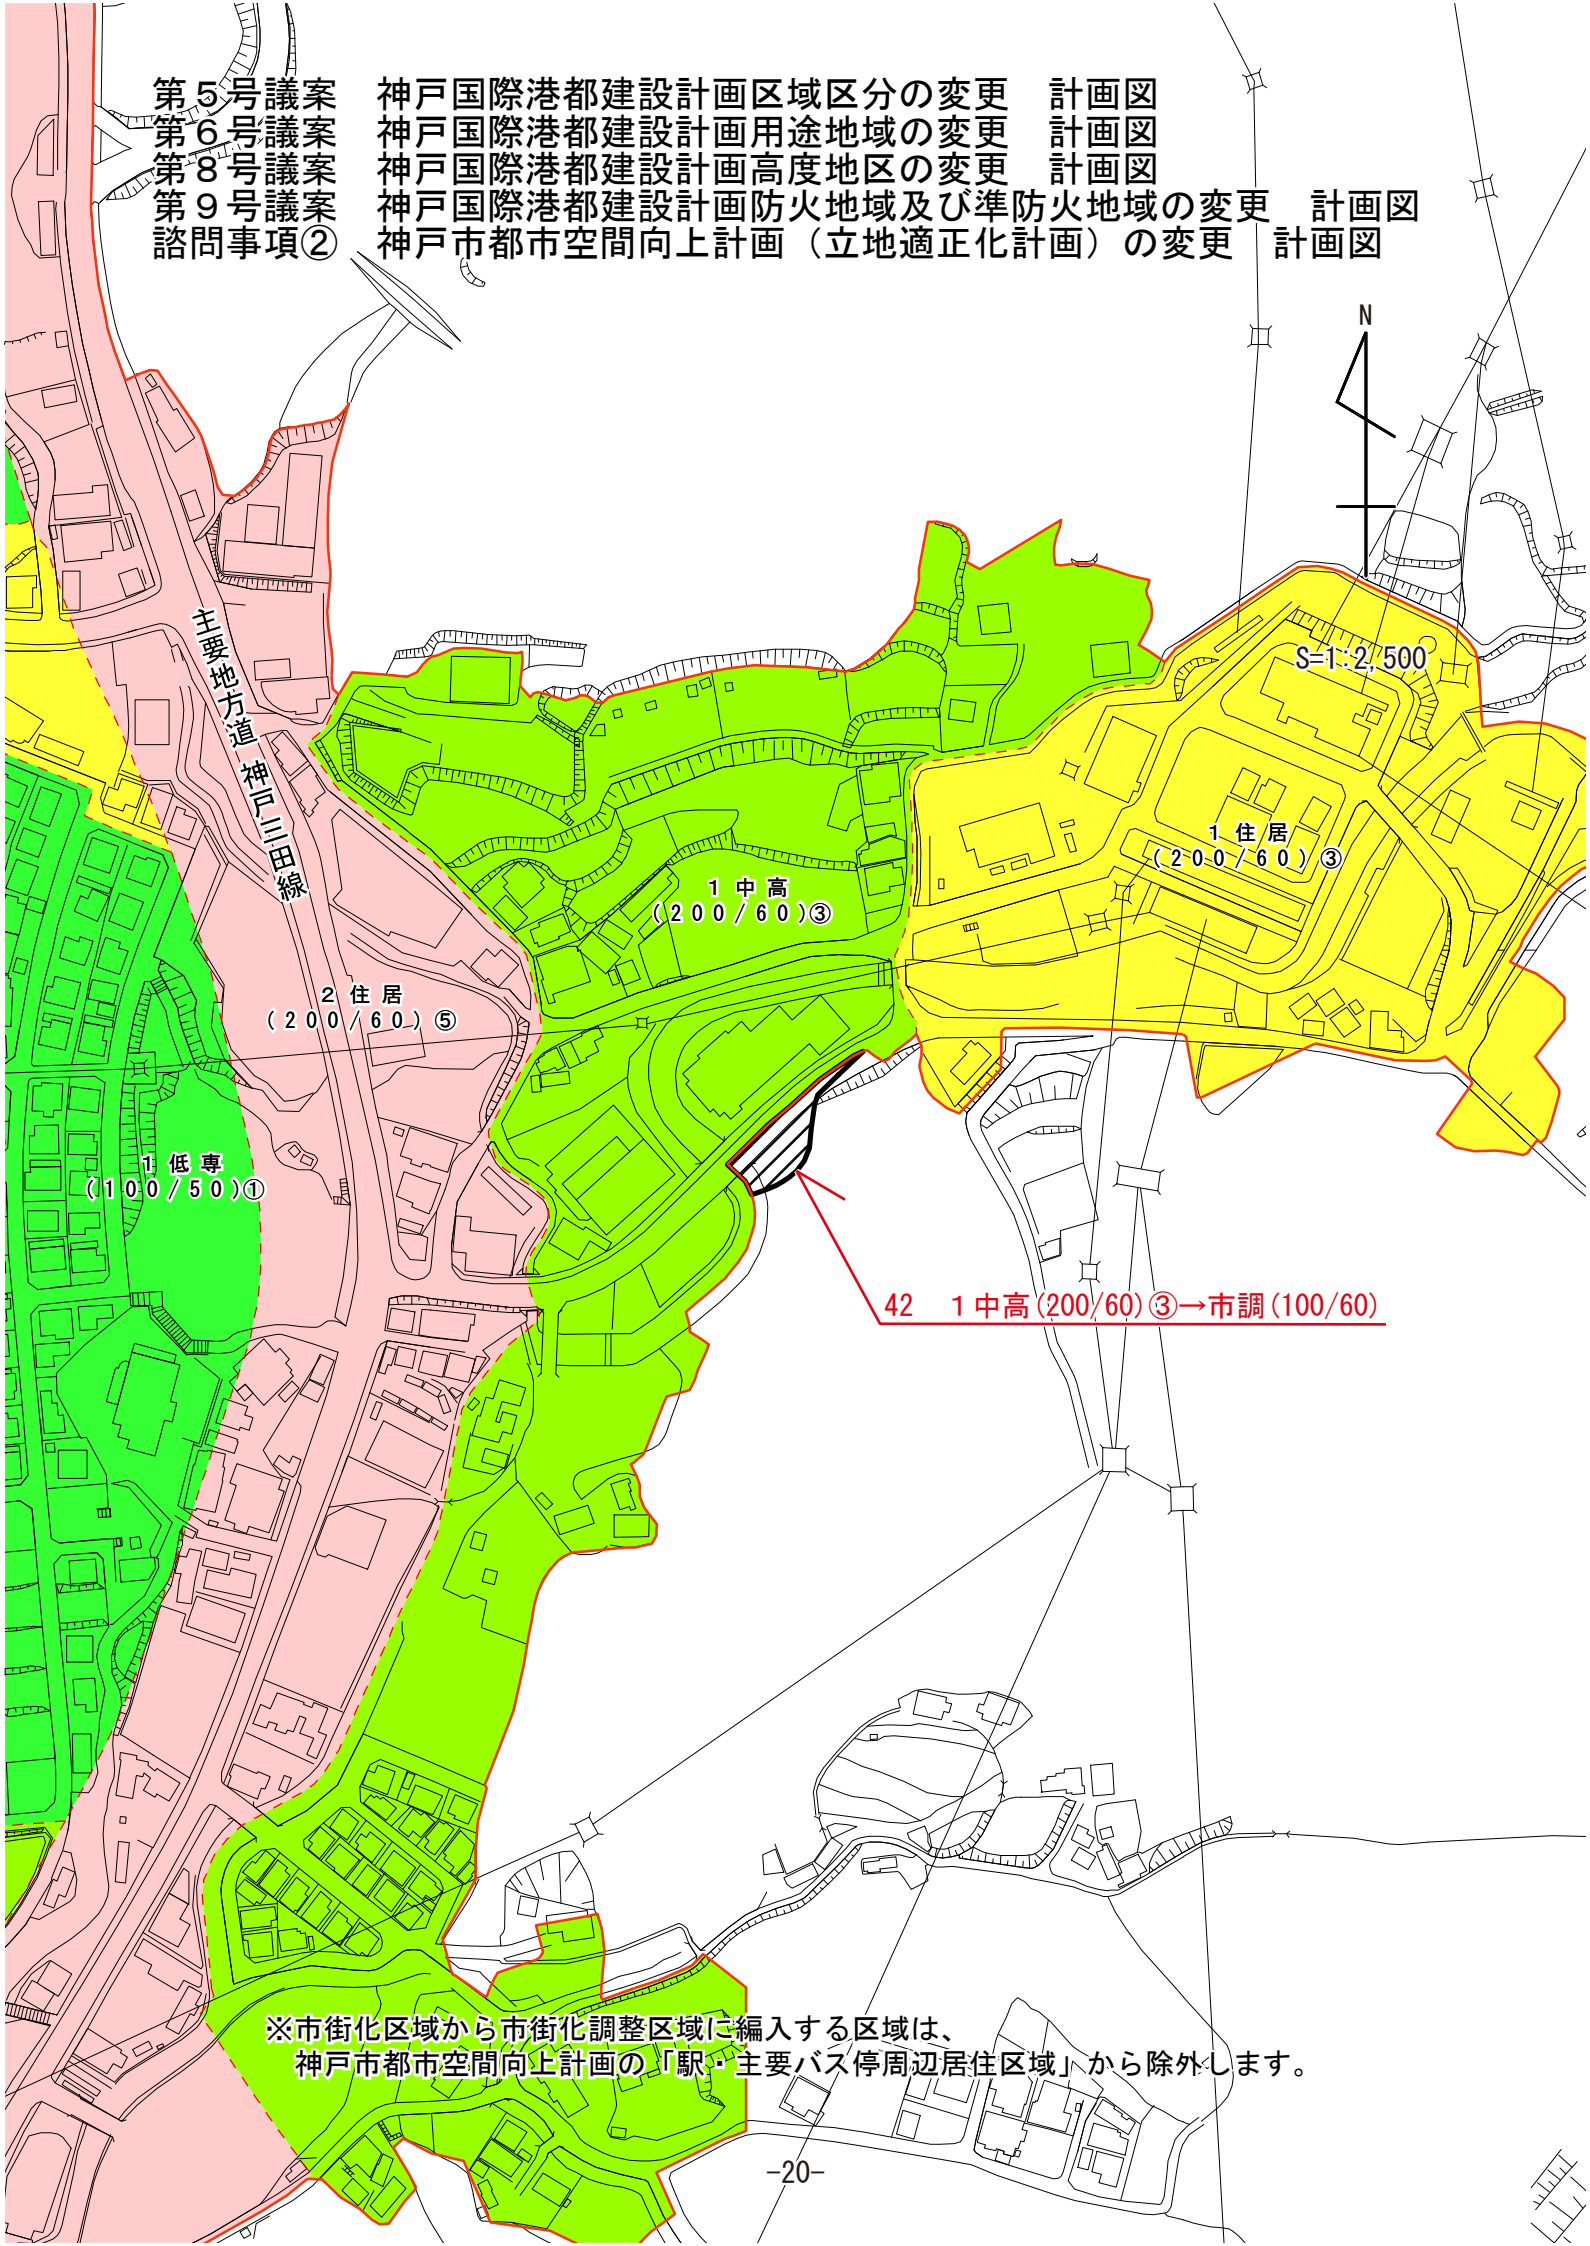

※市街化区域から市街化調整区域に編入する区域は、  
神戸市都市空間向上計画の「駅・主要バス停周辺居住区域」から除外します。