


第5号議案  
第6号議案  
第8号議案  
第9号議案  
諮問事項②

神戸国際港都建設計画  
神戸国際港都建設計画  
神戸国際港都建設計画  
神戸国際港都建設計画  
神戸市都市空間向上計画  
区域区分の変更  
用途地域の変更  
高度地区の変更  
防火地域及び準防火地域の  
（立地適正化計画）の変更  
計画図  
計画図  
計画図  
計画図  
計画図

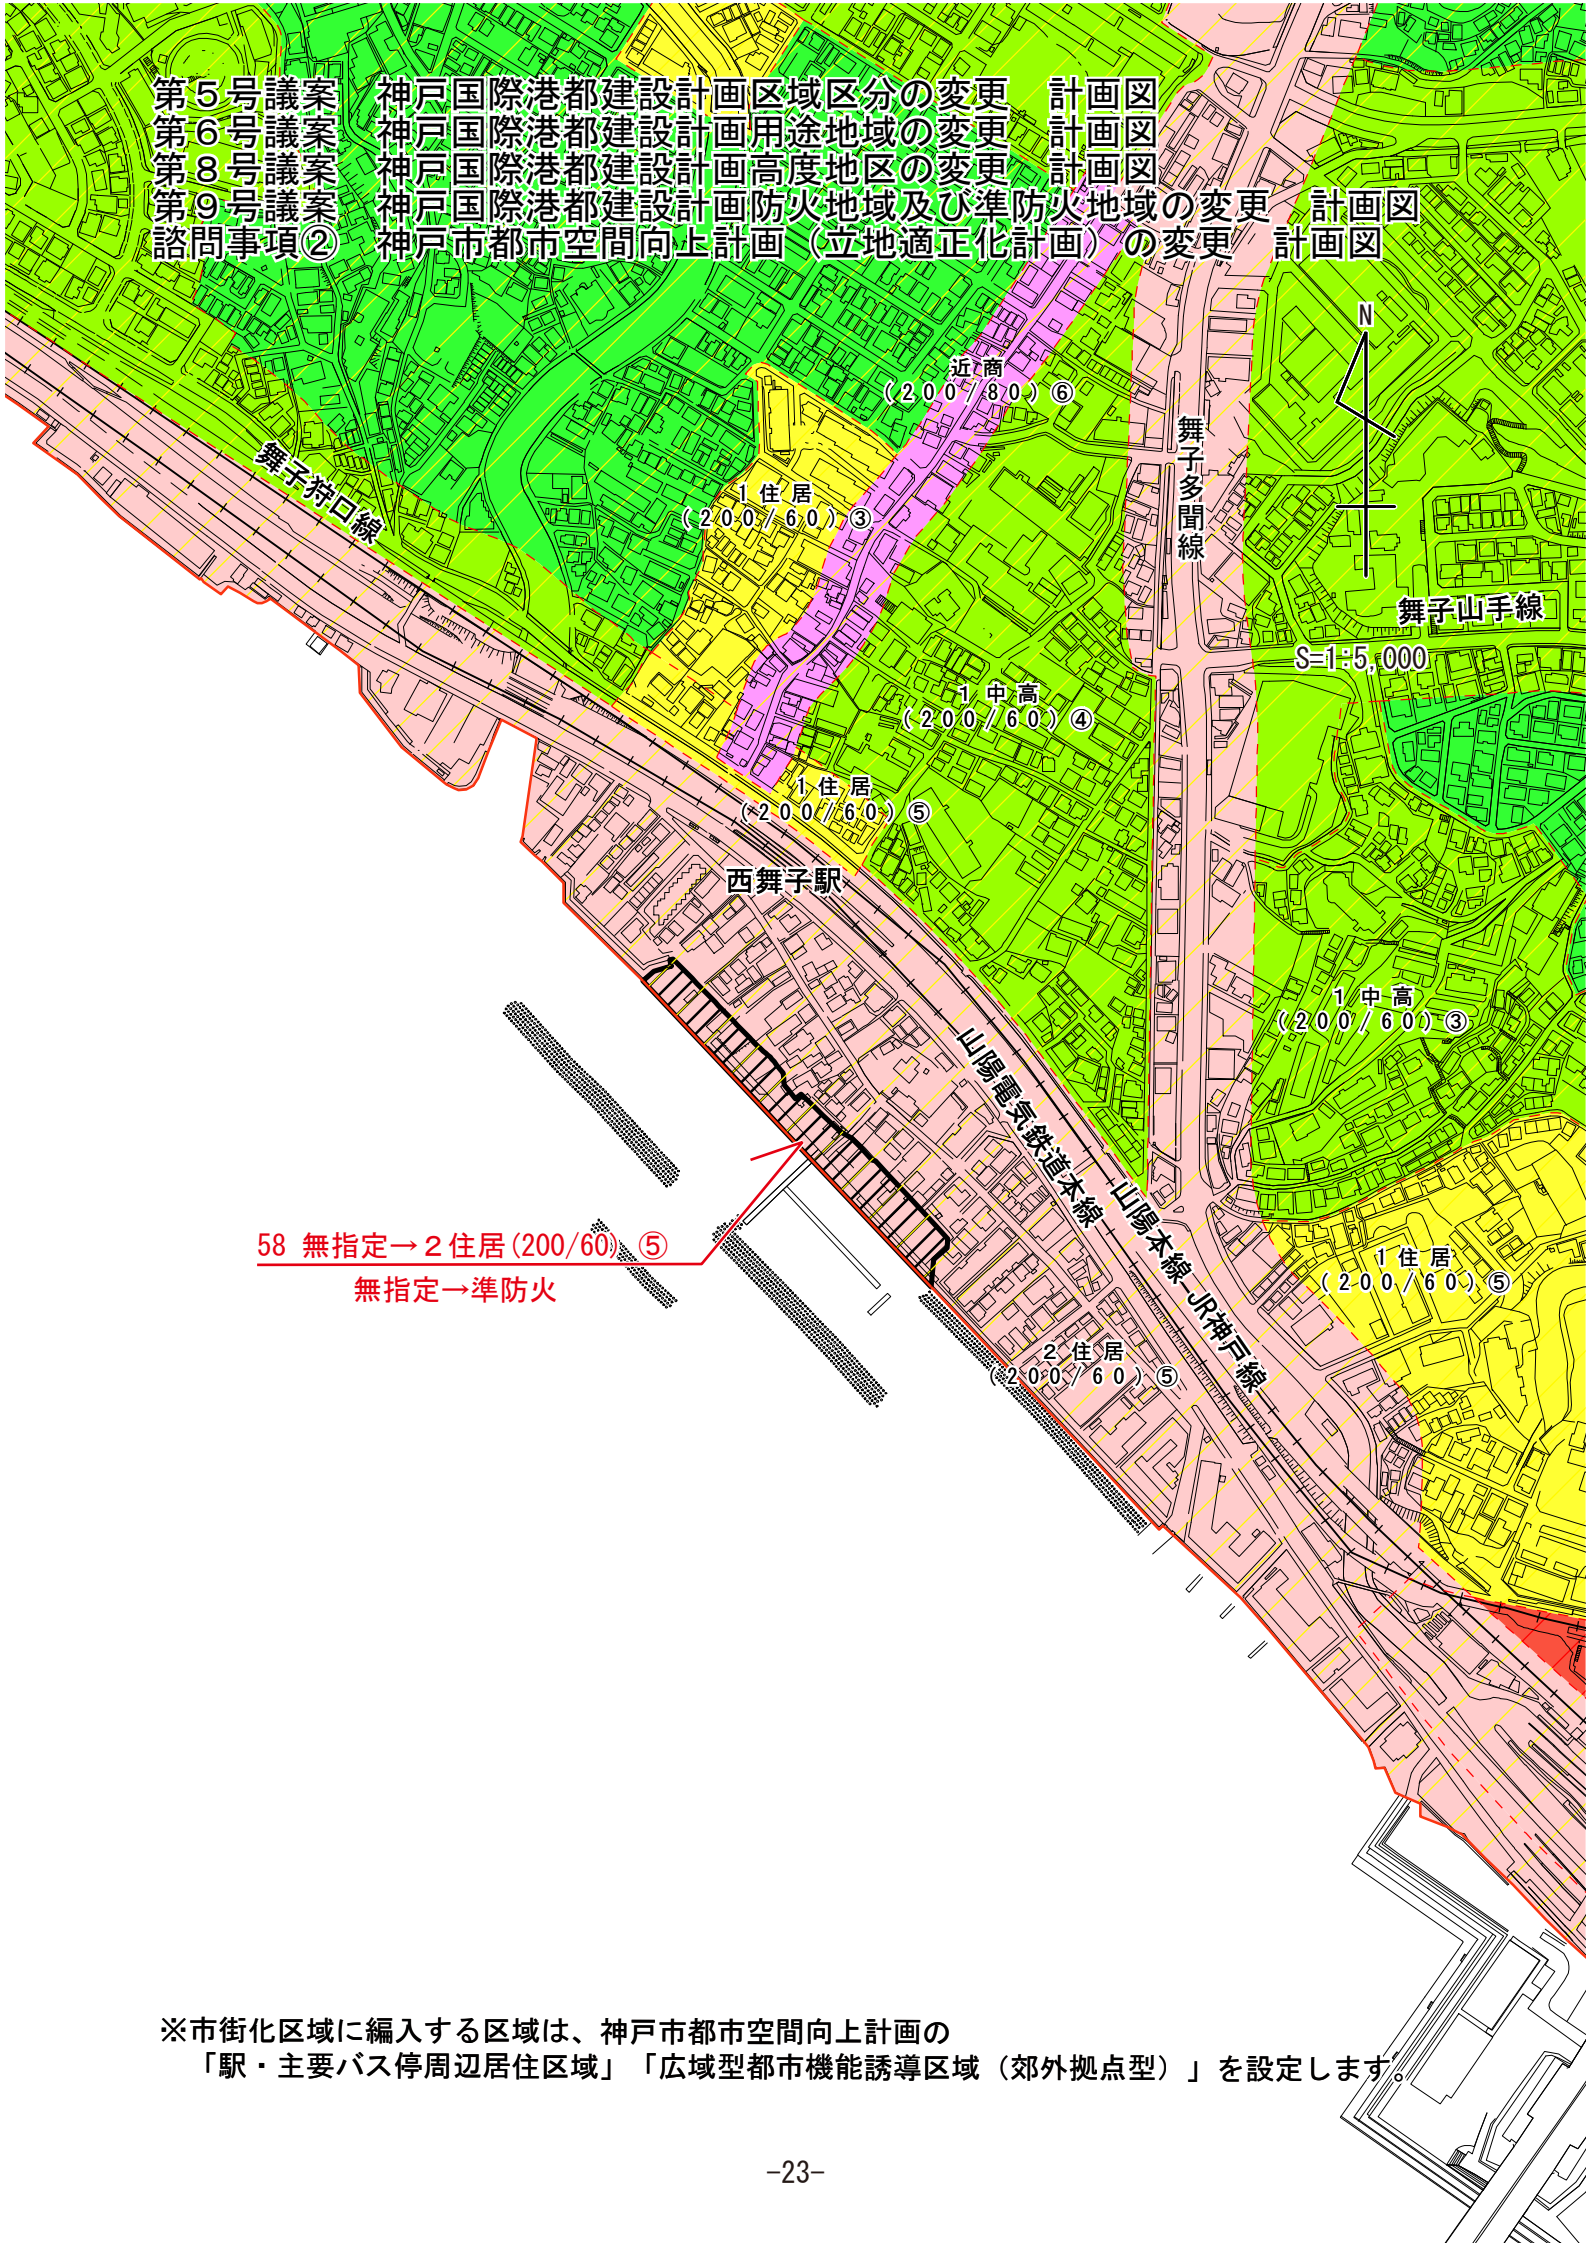

58 無指定→2住居(200/60) ⑤  
無指定→準防火

※市街化区域に編入する区域は、神戸市都市空間向上計画の「駅・主要バス停周辺居住区域」「広域型都市機能誘導区域（郊外拠点型）」を設定します。