


第15号議案 神戸国際港都建設計画生産緑地地区の変更 計画図
(山田地区)



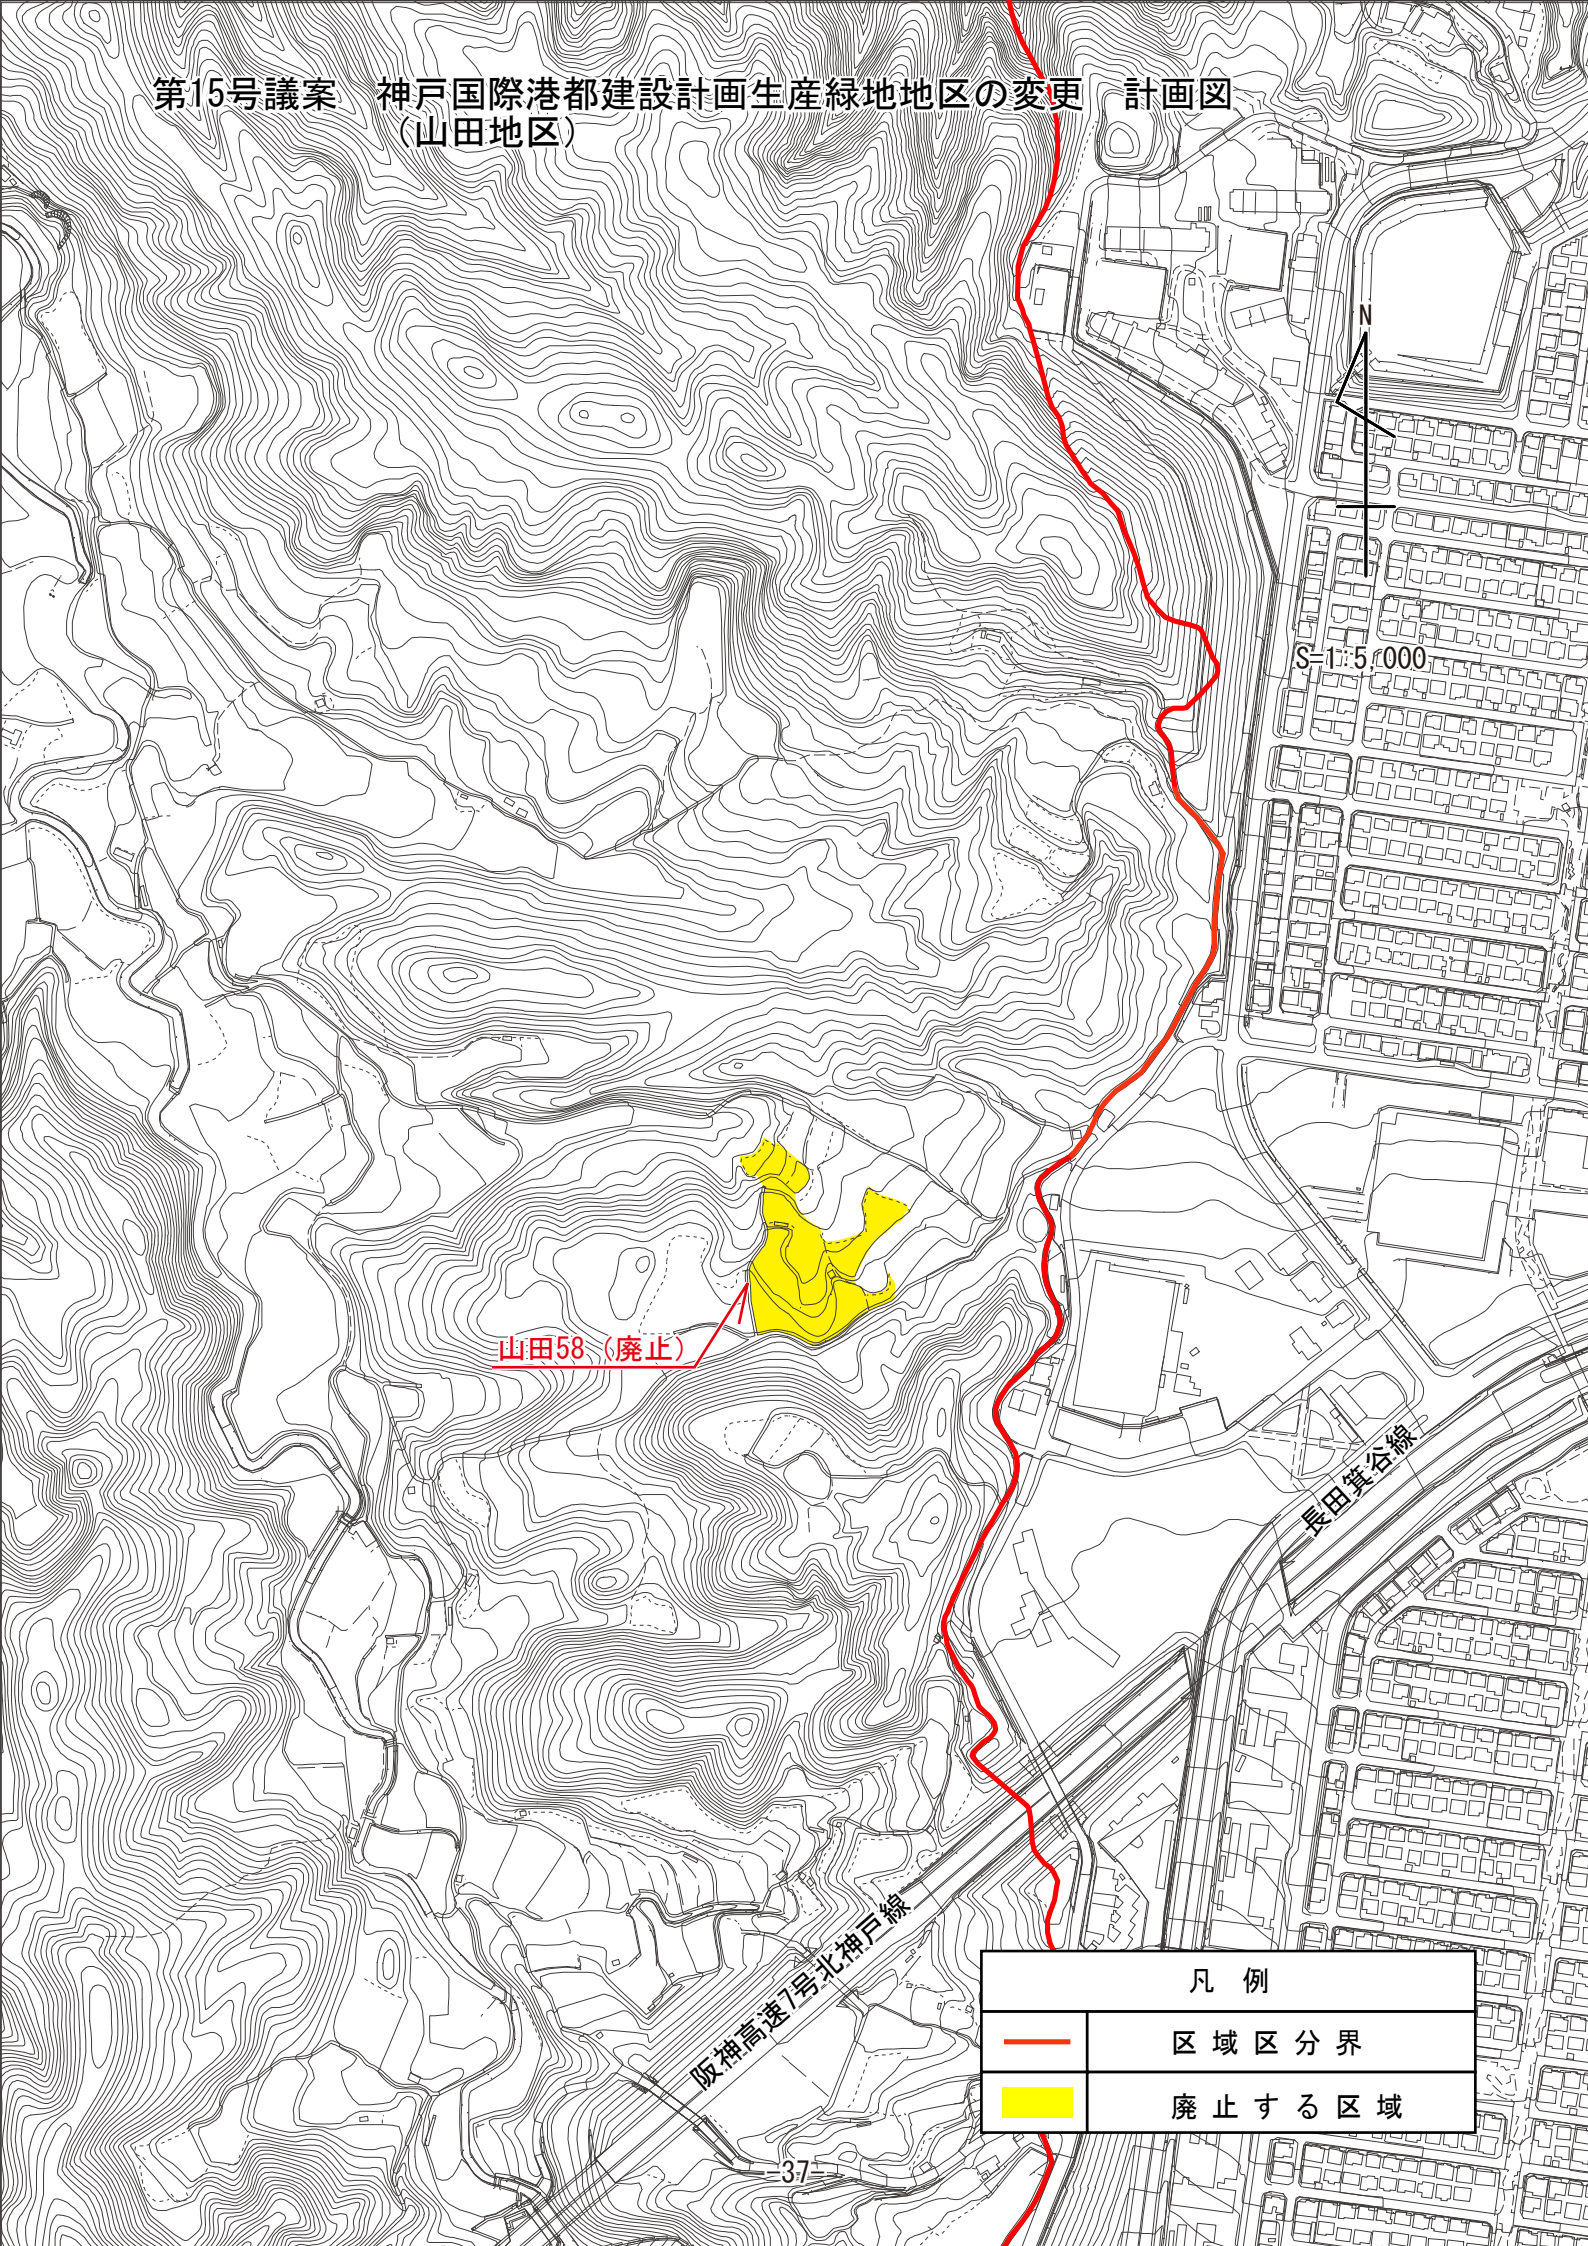

山田58 (廃止)

S=1:5,000



長田箕谷線

阪神高速7号北神戸線

凡例	
	区域区分界
	廃止する区域