


第7号議案 神戸国際港都建設計画特別用途地区の変更（計画図）
（都心機能誘導地区）

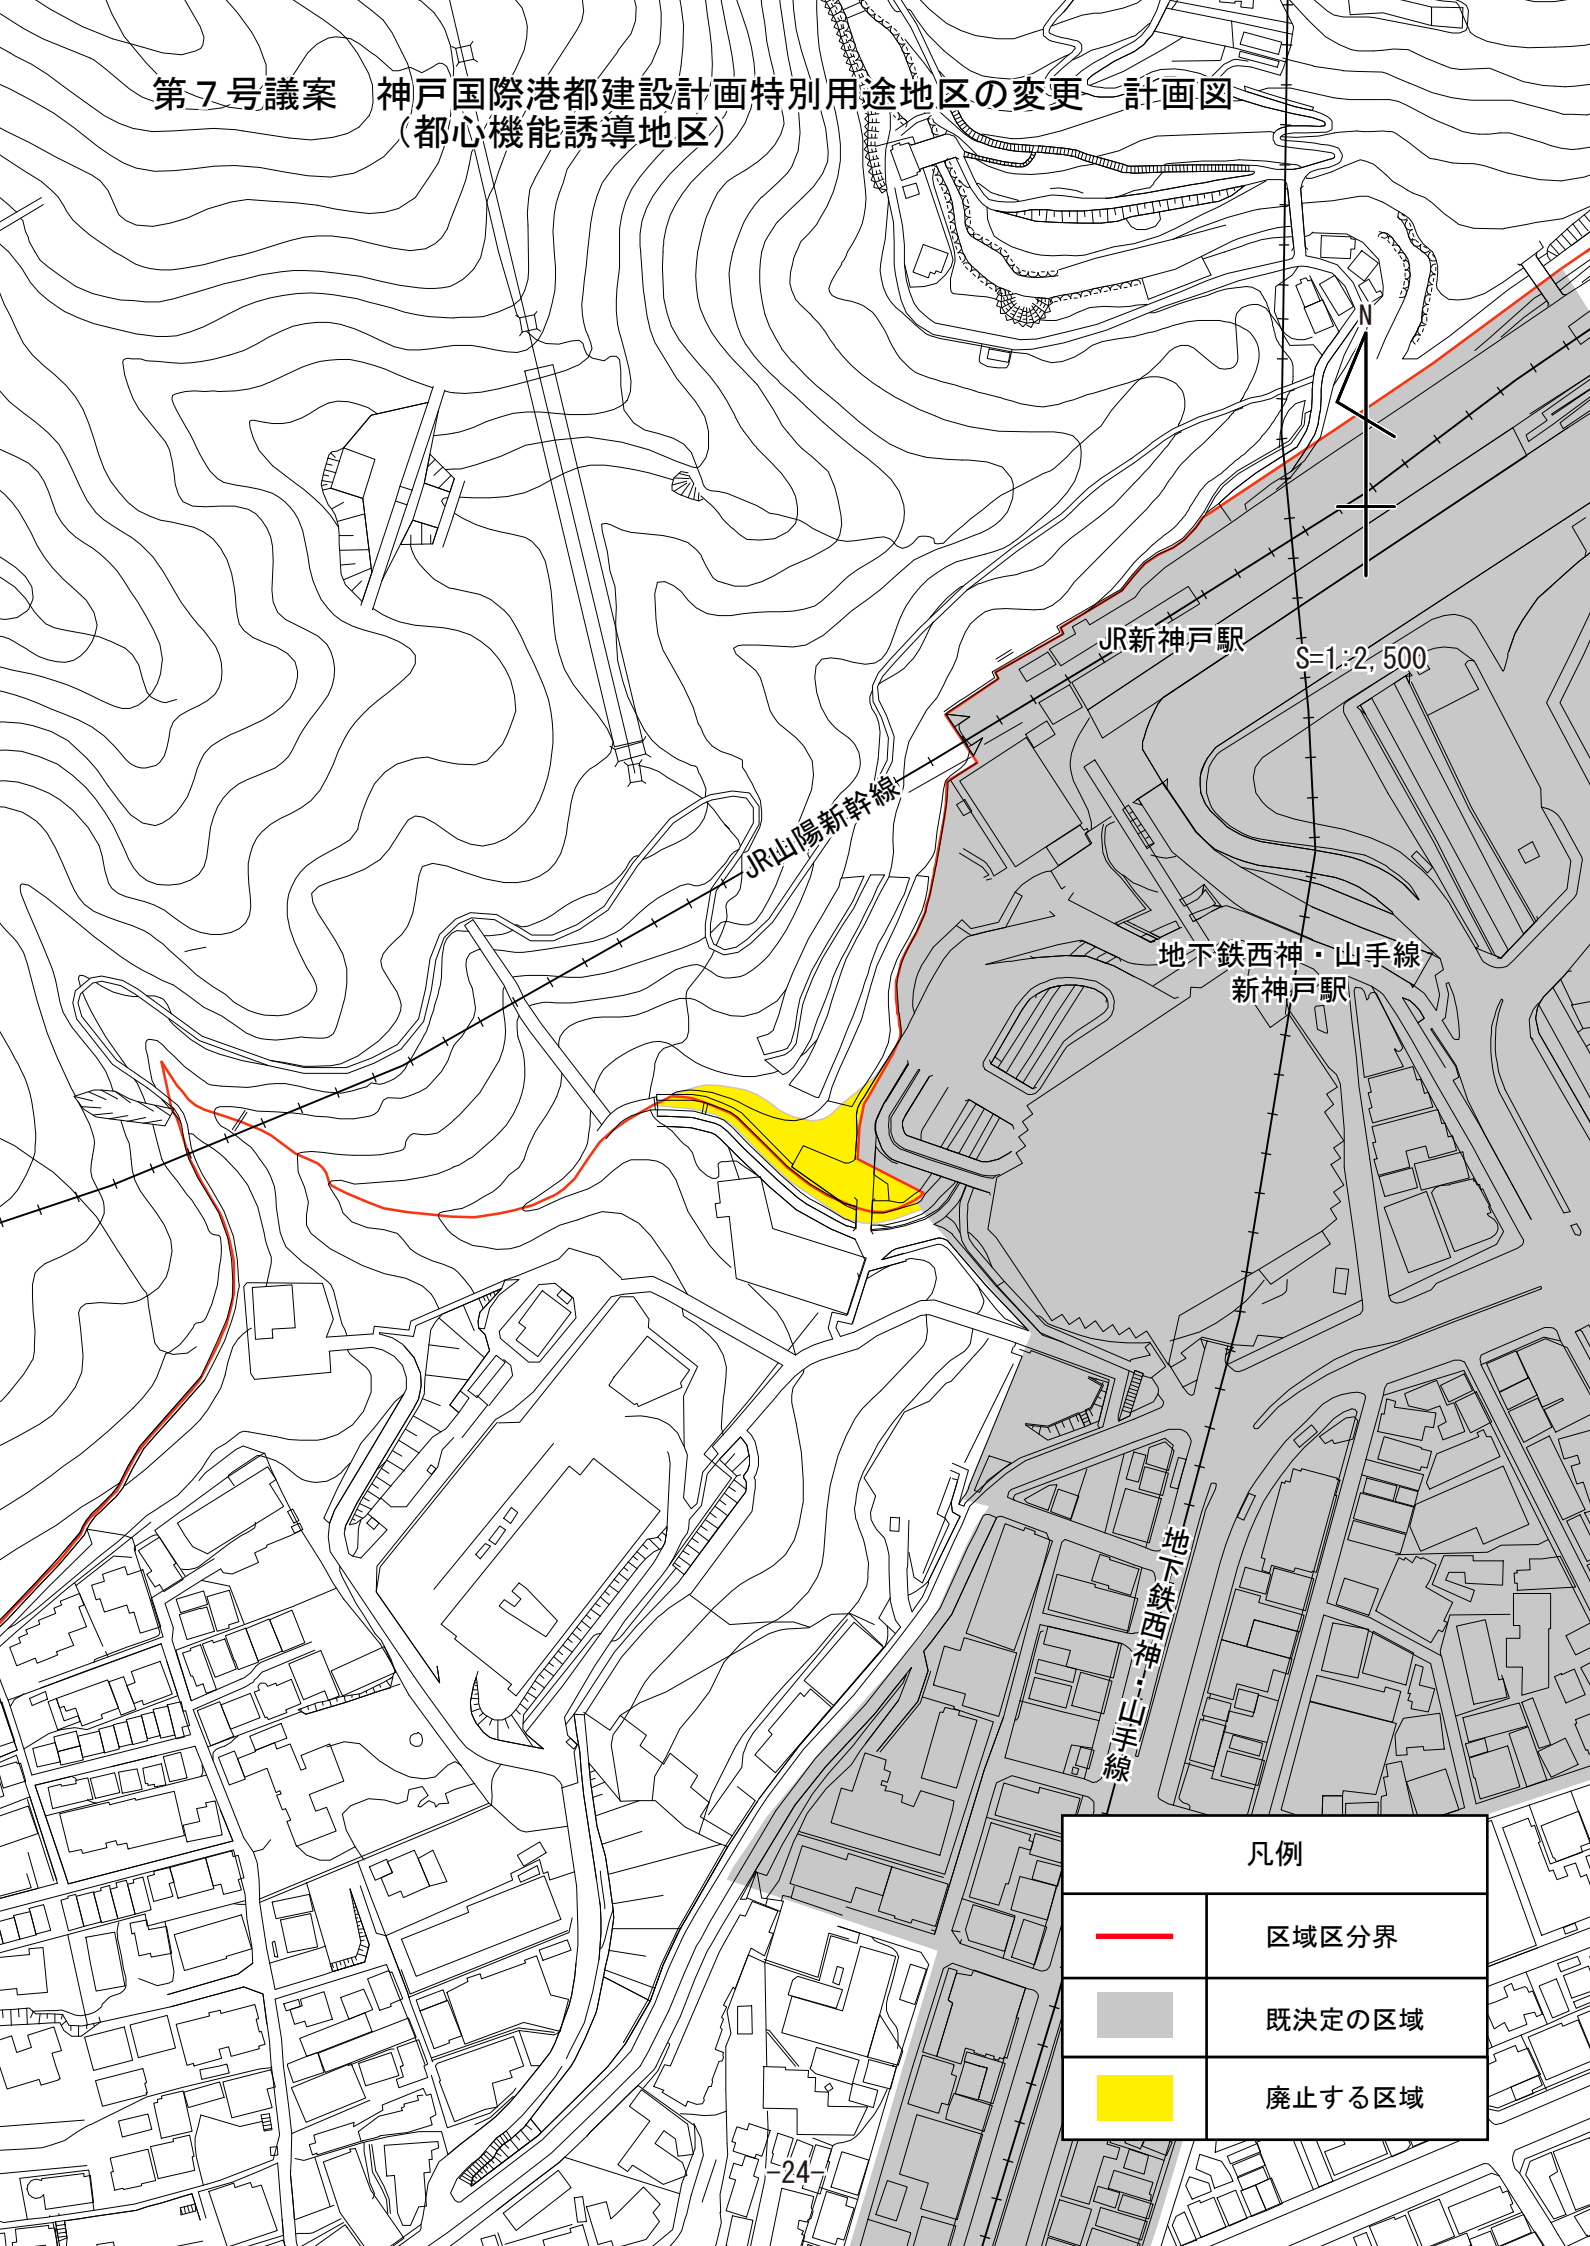




JR新神戸駅

S=1:2,500

JR山陽新幹線

地下鉄西神・山手線
新神戸駅

地下鉄西神・山手線

凡例	
	区域区分界
	既決定の区域
	廃止する区域