

照明施設の引継ぎについて

神戸市建設局道路工務課

(令和 7 年 6 月)

(引継ぎ対象)

引継ぎ対象とする照明施設は、以下の条件を満足する施設とする。

- ① 私道に設置されているもの及び助成街灯以外のものであること。
- ② 設置位置および地下配線、架空線等は、道路法上の道路区域内にあること。
- ③ 照明灯器具の性能が、「照明施設設置基準」に合致していること。

上記以外の器具を使用している場合は、必ず事前協議を行い承認されていること

- ④ 開発行為にあっては、電気事業者のお客様番号が新しい住所地に更新されており、電気契約者が依頼者名義であること。
- ⑤ 設置後長期間経過している場合は、更新など適正な管理が行われていることを確認できるものに限る。(一般にLED灯以外の照明灯については、球は2年、器具は8年、灯柱は30年を限度としています)

(引継ぎ検査)

- ① 引継ぎにあたっては、維持担当建設事務所の検査を受けること。
- ② 道路引継ぎに伴う場合は、道路引継検査時、又は同検査に前後して行う。
- ③ 開発行為に伴う場合は、道路の完了検査時又は同検査に前後して行う。
- ④ 引継検査終了後、維持担当事務所の指示により管理シールを貼付すること。

(引継ぎ時期)

- ① 引継ぎ依頼時点で、道路法に基づく区域決定・供用開始の手続きおよび引継検査が完了していること。ただし、開発行為については、都市計画法に基づく道路敷地の帰属が完了した後に引継ぎ依頼を受けることとする。
- ② 照明灯の引継回答書の日付をもって引き継ぐものとし、電気料金については、原則として電力会社の検針日付で電気契約名義を変更する。
- ③ 引継ぎ手続き中に球替等が発生した場合は、引継依頼者が対応すること。

(提出図書)

引継ぎにあたっては、以下に示す図書を提出すること。

図 書	部数	備 考
1. 引継ぎ依頼書	1	別紙 1
2. 位 置 図	3	1:10,000 程度
3. 平 面 図	3	別紙 2 (標準 1:500)、内 2 部は A3 縮小版
4. 完成構造図	1	A 3 縮小版
5. 照明灯台帳 (個表)	0	別紙 3-1、3-2 印刷不要 (データのみ提出)
6. 分電盤台帳 (個表)	0	別紙 5-1、5-2 印刷不要 (データのみ提出)
7. 引継ぎ照明灯一覧表	3	別紙 7 A4 横
8. 引継ぎ照明灯台帳一覧	1	別紙 8-1 A4 横
9. 引継ぎ分電盤台帳一覧	1	別紙 8-2 A4 横
10. 電子データ (1～9まで)	1	別紙 9 CD または DVD

※電気契約者及びお客様番号が確認できる資料 (電気料金領収書の写しなど)


(その他)

- ①引き継ぐ照明施設を設置する道路の有効幅員が 4.5mに満たない場合は、原則、一般街路灯 (防犯灯) 基礎工 (側溝埋込型) を採用する。
一般街路灯 (防犯灯) 基礎工 (側溝埋込型) の構造図は別紙のとおりとする。
- ②照明施設の引継ぎは、開発手続きにおける道路 (本体) の引継と、別の手続きが必要であるため、遅延・漏れが生じないように開発手続き完了後に速やかに行うこと。


一般街路灯（防犯灯）基礎工

（側溝埋込型） S=1/100


断面図

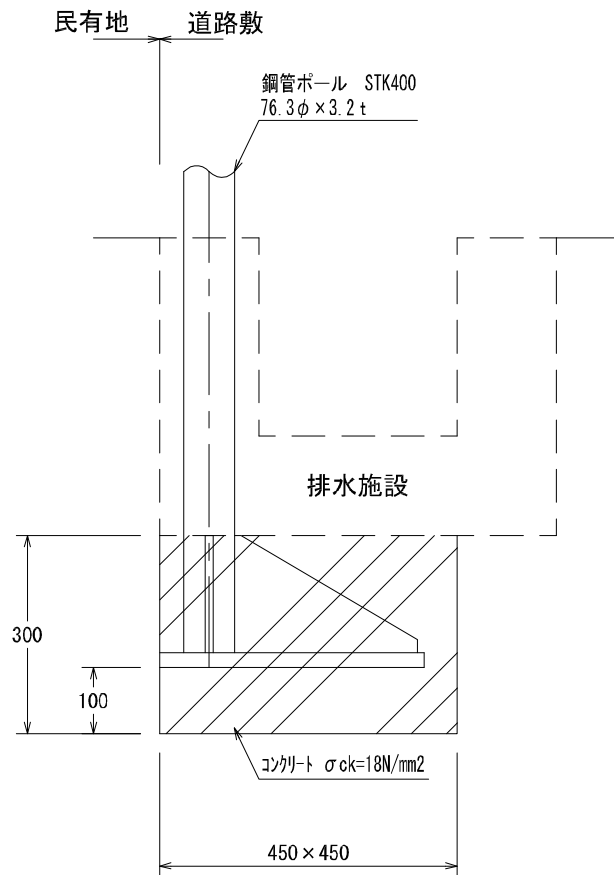

平面図

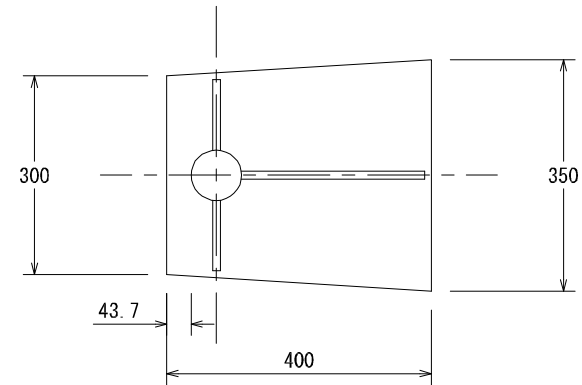

構造図

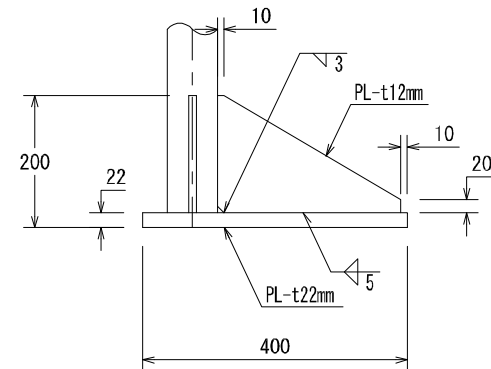


※1. 鋼製ポール仕様は、標準構造図集に準ずる。

※2. リブは、全周面溶接とする。

一般街路灯（防犯灯）設置工

LED 20VA・FL 20W・FHP 32W独立柱 $h = 5.5\text{m}$

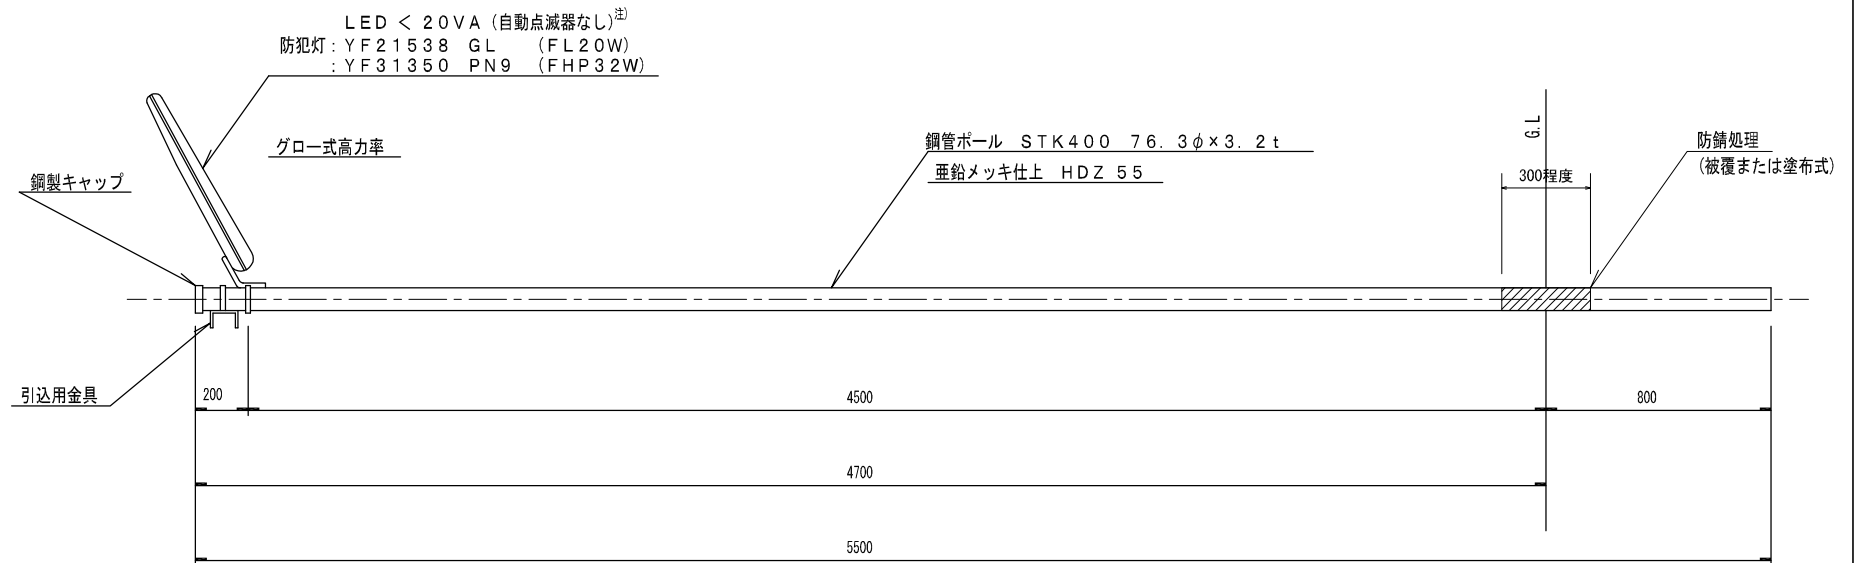


注) これまでの蛍光灯20, 32W相当。

図
番

[5-4-1]

一般街路灯（防犯灯）設置工

LED 20VA・FL 20W・FHP 32W独立柱 $h=6.35\text{m}$

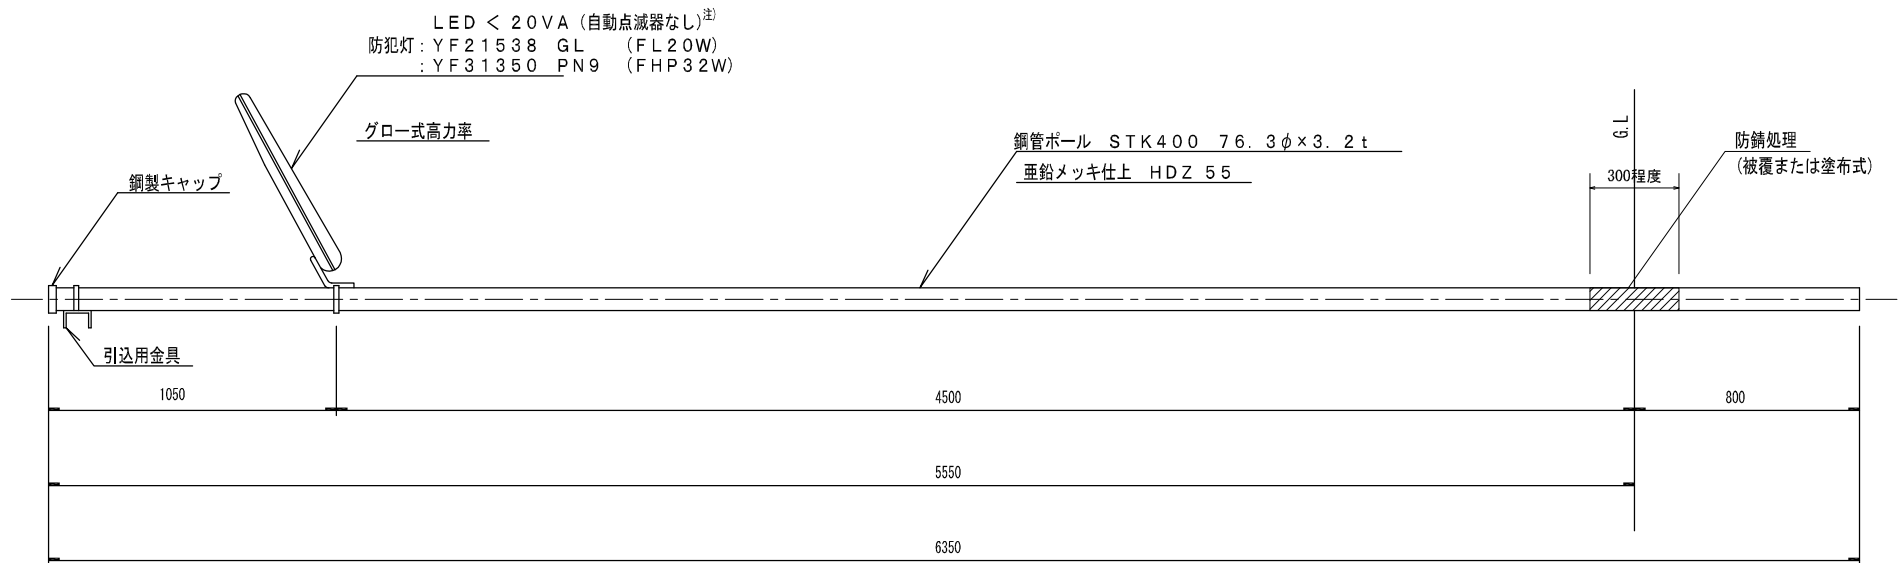


注) これまでの蛍光灯20, 32W相当。


図
番

[5-4-2]


LED20VA

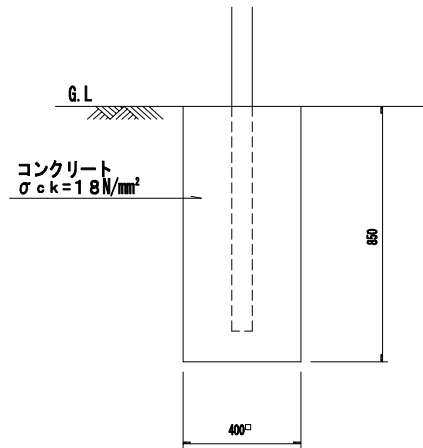


LED40VA

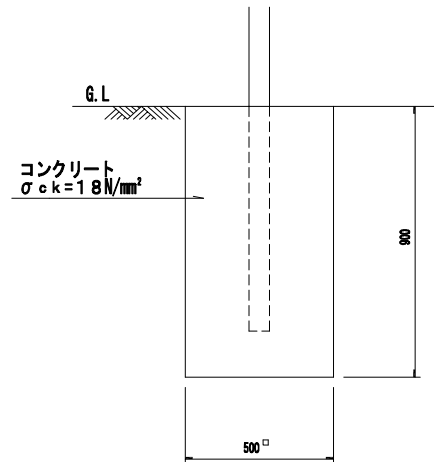

LED60VA

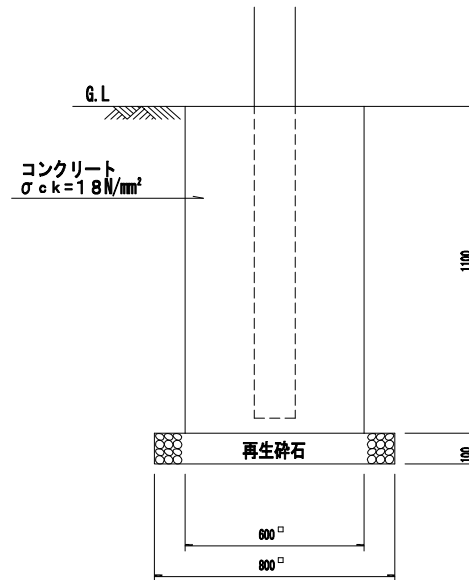

LED 100VA

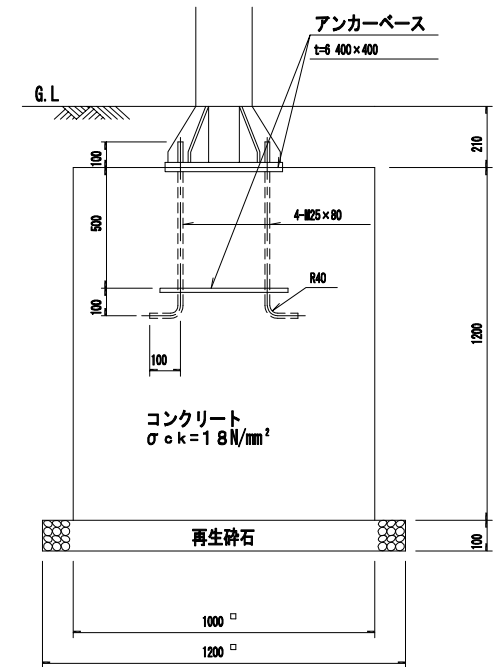

数 量 表										(1ヶ所当り)
○印 工事	工 種	m ³ コンクリート	m ² 型 枠	m ³ 再生砕石	組 材					
	LED20VA	0.13	1.36	—	—					
	LED40VA	0.22	1.80	—	—					
	LED60VA	0.39	2.64	0.06	—					
	LED100VA	1.20	4.80	0.14	1.0					

図番

(別紙1)

令和 年 月 日

道路管理者 神戸市

代表者 神戸市長 久元 喜造 あて

(依頼者) _____

照明施設の引継ぎについて(依頼)

(路線名) _____の道路引継ぎに伴い、
下記のとおり照明灯を引継ぎたく依頼します。

記

1. 設置場所(住居表示) 神戸市 区 町・通 丁目 番
2. 照明灯協議経緯 都市計画法第32条協議：平成・令和 年 月 日
第 号
照明施設の設置協議：平成・令和 年 月 日
3. 引継施設 ①道路照明灯 LED VA 灯(独立 灯、添架 灯)
②一般街路灯 LED VA 灯(独立 灯、添架 灯)
③その他(分電盤、中間柱等)
4. 添付資料 位置図・平面図・完成構造図・照明灯台帳・引継ぎ照明灯一覧表
電気料金領収書(写)・電子データ・委任状
5. 路線認定 平成・令和 年 月 日
6. 区域決定、供用開始 平成・令和 年 月 日
7. その他
①引継ぎ検査日・検査職員
令和 年 月 日 _____建設事務所 _____
②連絡先 _____

※5、6：開発行為による道路引継ぎの場合は、道路帰属日を記入

平面図作成要領

1. 平面図に記入するもの

- (1) 照明灯、引き込み電柱、分電盤、ハンドホール等の照明関連施設の位置
- (2) 地下配線及び架空配線の配線・配管位置（標準横断図にも記載）
- (3) 引き込み電柱、添架電柱の電柱番号、電力計のメーター番号
- (4) 一覧表の整理番号、照明灯管理番号、住居表示及び路線名
- (5) 連続照明灯については、引込電柱及び分電盤からの配線系統

2. 平面図の凡例は、下表を参考にしてください。

種 別	容 量	独立柱	添架式	色分類	色	備 考
蛍 光 灯	20W、32W 40W、57W			赤		
LED灯	10VA以下			桃		蛍光灯32W以下を想定
	11～20VA			赤		蛍光灯40W以下を想定
	21～40VA			橙		HF100Wを想定
	41～60VA			黄		HF200Wを想定
	61～100VA			青		HF300Wを想定
	101VA以上			緑		HF400Wを想定
ナトリウム灯	200W未満			青		ナトリウム180Wを想定
	200W以上			緑		ナトリウム220Wを想定
メタル ハライド灯	100W未満			橙		セラメタを準用
	100W以上			青		セラメタを準用
セラメタ灯	100W未満			橙		セラメタ110W未満を想定
	100W以上			青		セラメタ110W、150W 180Wを想定
水 銀 灯	100W			橙		HF100W 以下を想定
	200W			黄		HF200W 250Wを想定
	300W			青		
	400W			緑		
中間引込柱						
引込関電柱						
分 電 盤						
地下配線						
架空配線						
ハンドホール						

このブック（引継用様式データ）の使い方

（このブックには、データの不要な変更を防ぐため、ロックされているシートがあります）

- ① 別紙8-1のデータを入力する。
行が足りない場合は、行挿入する。（シートの保護の解除※が必要）
※ 校閲タブ→ シート保護の解除 解除パスワードは「3011」です。
- ② 別紙3-2を作成する。
引き継ぐ施設毎の作成が必要です。
- ③ 分電盤を引継ぐ場合は、別紙8-2のデータを入力する。
行が足りない場合は、行挿入する。
別紙5-2を作成する。 引き継ぐ施設毎の作成が必要です。
- ④ 別紙3-1、5-1、7 は別紙8-1、8-2のデータを参照して自動作成されるが、
別紙8-1、8-2で行を追加した場合は、別紙7も行挿入し、正しくデータ参照できているか確認する。
（分電盤については、当初5台分しか用意していませんので、6台以上ある場合は行挿入が必要です。）
- ⑤ 別紙8-1、別紙8-2、別紙7の印刷プレビューを確認し、見やすい印刷結果となるよう調整する。
問題がなければ、上記を印刷する。

(別紙3-1)

照明灯台帳(個表)

照明灯台帳(個表)											整理番号		2		
年 度	2023	区 分	引継	事業名	〇〇土地区画整理					維持担当事務所		中部建設			
			連続	連続の場合		7 灯のうち No 1			分電盤番号		10-100				
路 線 名			〇〇29号線 (交差点)			設置場所(住居表示) 中央区 加納町 7丁目 5-2					管 理 番 号	6-6602			
移 設 先			(交差点)			設置場所(住居表示)									
設 置 年 月 日				○ 引継 ○ 寄贈	年月日	● 引継 ○ 寄贈	の相手方	移設年月日	廃灯年月日		定額・メーター別				
2022/10/11							〇〇公社						定額		
灯 種 区 分				LED灯 18.6VA					関電営業所名		門 標 番 号				
											(旧)				
引込電柱番号				カノウチョウ5E4					神戸営業所		(新)	03	45	1234	567891
									集 約 番 号						
目 的		道路			備 考	使用電圧: 100 V			備 考: カットルーパ付						
		その他の場合()				灯具: NNY20383LE7									
独立柱						灯柱:									
		その他の場合()				施工業者名: 〇〇電気(有)									
添架柱		関電柱			工事費: 記入不要										
		その他の場合()			電源装置の種類:										

管理番号 第 □□□□号

現況写真

全 景

全 景

(電子データで貼り付ける)

近 景

U P

(電子データで貼り付ける)

設置箇所見取図

住宅地図 (頁 ×)

(注)

- 1 平面図から対象範囲付近を切り取り貼付(縮尺1/1,000程度)
- 2 隣接する照明灯との位置関係が分かるよう切り取り、該当箇所を○で表記
- 3 連続照明については、引込電柱位置と電柱番号及び配線系統を図示
- 4 地下配線は、横断位置も図示

(別紙5-1)

分電盤台帳(個表)										整理番号		2				
年度	2023		区分	引継	事業名	(仮称)〇〇開発				維持担当事務所		中部建設				
路 線 名				〇〇29号線 (加納町6丁目 交差点)				設置場所(住居表示) 中央区 加納町 6丁目 5-2						管理 番号	00-101	
移 設 先				(交差点)				設置場所(住居表示)								
設 置 年 月 日				○ 引継	年月日	● 引継	の相手方	移設年月日	廃灯年月日	定額・メーター別						
				○ 寄贈		○ 寄贈										
2022/4/1								(株)〇〇開発						従量		
電 力	引込電柱番号			カノウチヨウ7					関電営業所名		門 標 番 号					
	電力メーター番号			12345					神戸営業所		(旧)					
									集 約 番 号		(新)	03	45	1234	567891	
分 電 盤	分電盤形式			〇〇-2					備 考	タイプ						
	メーカー名			〇〇システム						工事費 記入不要						
	製 造 番 号			E-124						施工業者名 (有)〇〇電気						
	製 造 年 月			2022/4						その他						
	定格電圧(V)			200/100												
	定格電流(A)			50												
	相 線 式			1 φ 3 w												
	施 設 区 分			添架												

管理番号 第 □□□□号

整理番号□□

現況写真

全 景

設置箇所見取図

住宅地図 (頁 ×)

全 景

(電子データで貼り付ける)

内部詳細

内部を撮影する

(電子データで貼り付ける)

(注)

- 1 平面図から対象範囲付近を切り取り貼付(縮尺1/1,000程度)
- 2 照明灯との位置関係が分かるよう切り取り、該当箇所を ○ で表記

分電盤系統図

(注)

- 1 平面図から対象範囲付近を切り取り貼付(縮尺1/1,000程度)
- 2 引込電柱、分電盤および照明灯の配線系統を図示し、該当箇所を ○ で表記

(別紙7)引継ぎ照明灯一覧表

1/1

[illegible]

(分電盤)

[illegible]

$\frac{1}{4}$

別表7 別表9

＜記入例＞					＜記入例＞			
2022	民間	仮称 ○○開発	引継	北建設	(株)○○	19-150	○○号線	
2023	民間	自治会管理	寄付	西部建設	△△自治会	25-600	○○号線	
2024	公共	□□事業	引継	西建設	□局 □課	38-1000	□□号線	
2025	公共	□□区画整理	引継	中部建設	○○機構	47-500	□□号線	

(別紙8-1) 引継ぎ照明灯台帳一覧

2/4

別表 2

別表11

別表10

別表 1

別表 8

[illegible]

〈記入例〉

1	9-150	北区	〇〇町	〇丁目	1-1		局部照明	LED灯	96VA	1	定額	独立	单独			
2	5-600	長田区	〇〇町	〇丁目	2-30		防犯灯	LED灯	9.2VA	1	定額	添架	单独			
3	8-1000	西区	□□町	□丁目	4-45		防犯灯	蛍光灯	32W	1	定額	独立	单独			
4	7-500	中央区	□□町	□丁目	7-77		連続照明	蛍光灯	180W	1	従量	添架	連続	5	1	

3/4

別表 5

1	9-150	道路	鉄柱	r型		カノヲヨウ5E3S1W2	NNY20343LE1	200	定電力型	8-18B	垂鉛メッキ		
2	5-600	道路			関電柱	カノヲヨウ5E4G1	YF31350PN9	100	インバータ高力率				
3	8-1000	道路	鉄柱	l型			KCE070-2C	200		防犯灯 H=5.5m	垂鉛メッキ+塗装		
4	7-500	道路			共用柱		KHE030	200					

〈記入例〉

4/4

別表17

〈記入例〉

1	9-150	舗装埋設型	2012/6/1	神戸営業所	14桁のお客さま番号				〇〇電気(株)	34. 87654321	135. 87654321	カトル-パ [®] 付
2	5-600		2010/10/1	神戸営業所	03	45	1234	567890	〇〇電気工業(株)	34. 87654322	135. 87654322	電線共同溝
3	8-1000	側溝埋設型	2014/12/1	神戸営業所	03	45	1234	567890	(株) □ □ 電気商会	34. 87654323	135. 87654323	ボ-ール名称, 型式〇〇
4	7-500		2013/2/1	明石営業所	03	45	1234	567890	(株) □ □ 電工	34. 87654324	135. 87654324	

2/4

別表 7 別表 1

[illegible]

記入例

[illegible]

(別紙8-2) 引継ぎ分電盤台帳一覧

3/4

[illegible]

記入例

[illegible]

(別紙8-2) 引継ぎ分電盤台帳一覧

4/4

別表 8

[illegible]

記入例

[illegible]

電子データで提出する資料

以下の電子データをCD又はDVDで提出して下さい。

- | | |
|---|-----------|
| ☐ 引継依頼書 | P D F |
| ☐ 位置図、平面図、完成構造図 | P D F |
| ※平面図及び完成構造図はA 3 縮小版(300dpi 程度)で作成して下さい。 | |
| ☐ 引継用様式データ | E x c e l |
| ☐ 照明灯台帳(個表) 様式 3-1、3-2 | P D F |
| ☐ 分電盤台帳(個表) 様式 5-1、5-2 | P D F |
| ☐ 引継ぎ照明灯一覧表 様式 7 | P D F |
| ☐ 引継ぎ照明灯台帳一覧 様式 8-1 | P D F |
| ☐ 引継ぎ分電盤台帳一覧 様式 8-2 | P D F |

〈表題記載例〉

