


地番区域	神戸市中央区 小野浜町	番号	シート割図	縮尺	1/3000
------	----------------	----	-------	----	--------

・表示内容は指定申請時のものであり、現況と相違している場合があります。  
・実際の幅員、延長が指定と異なる場合、復元等が必要となりますので、  
窓口でご相談下さい。  
・指定区域の一部が廃止済の場合がありますので、ご注意ください。

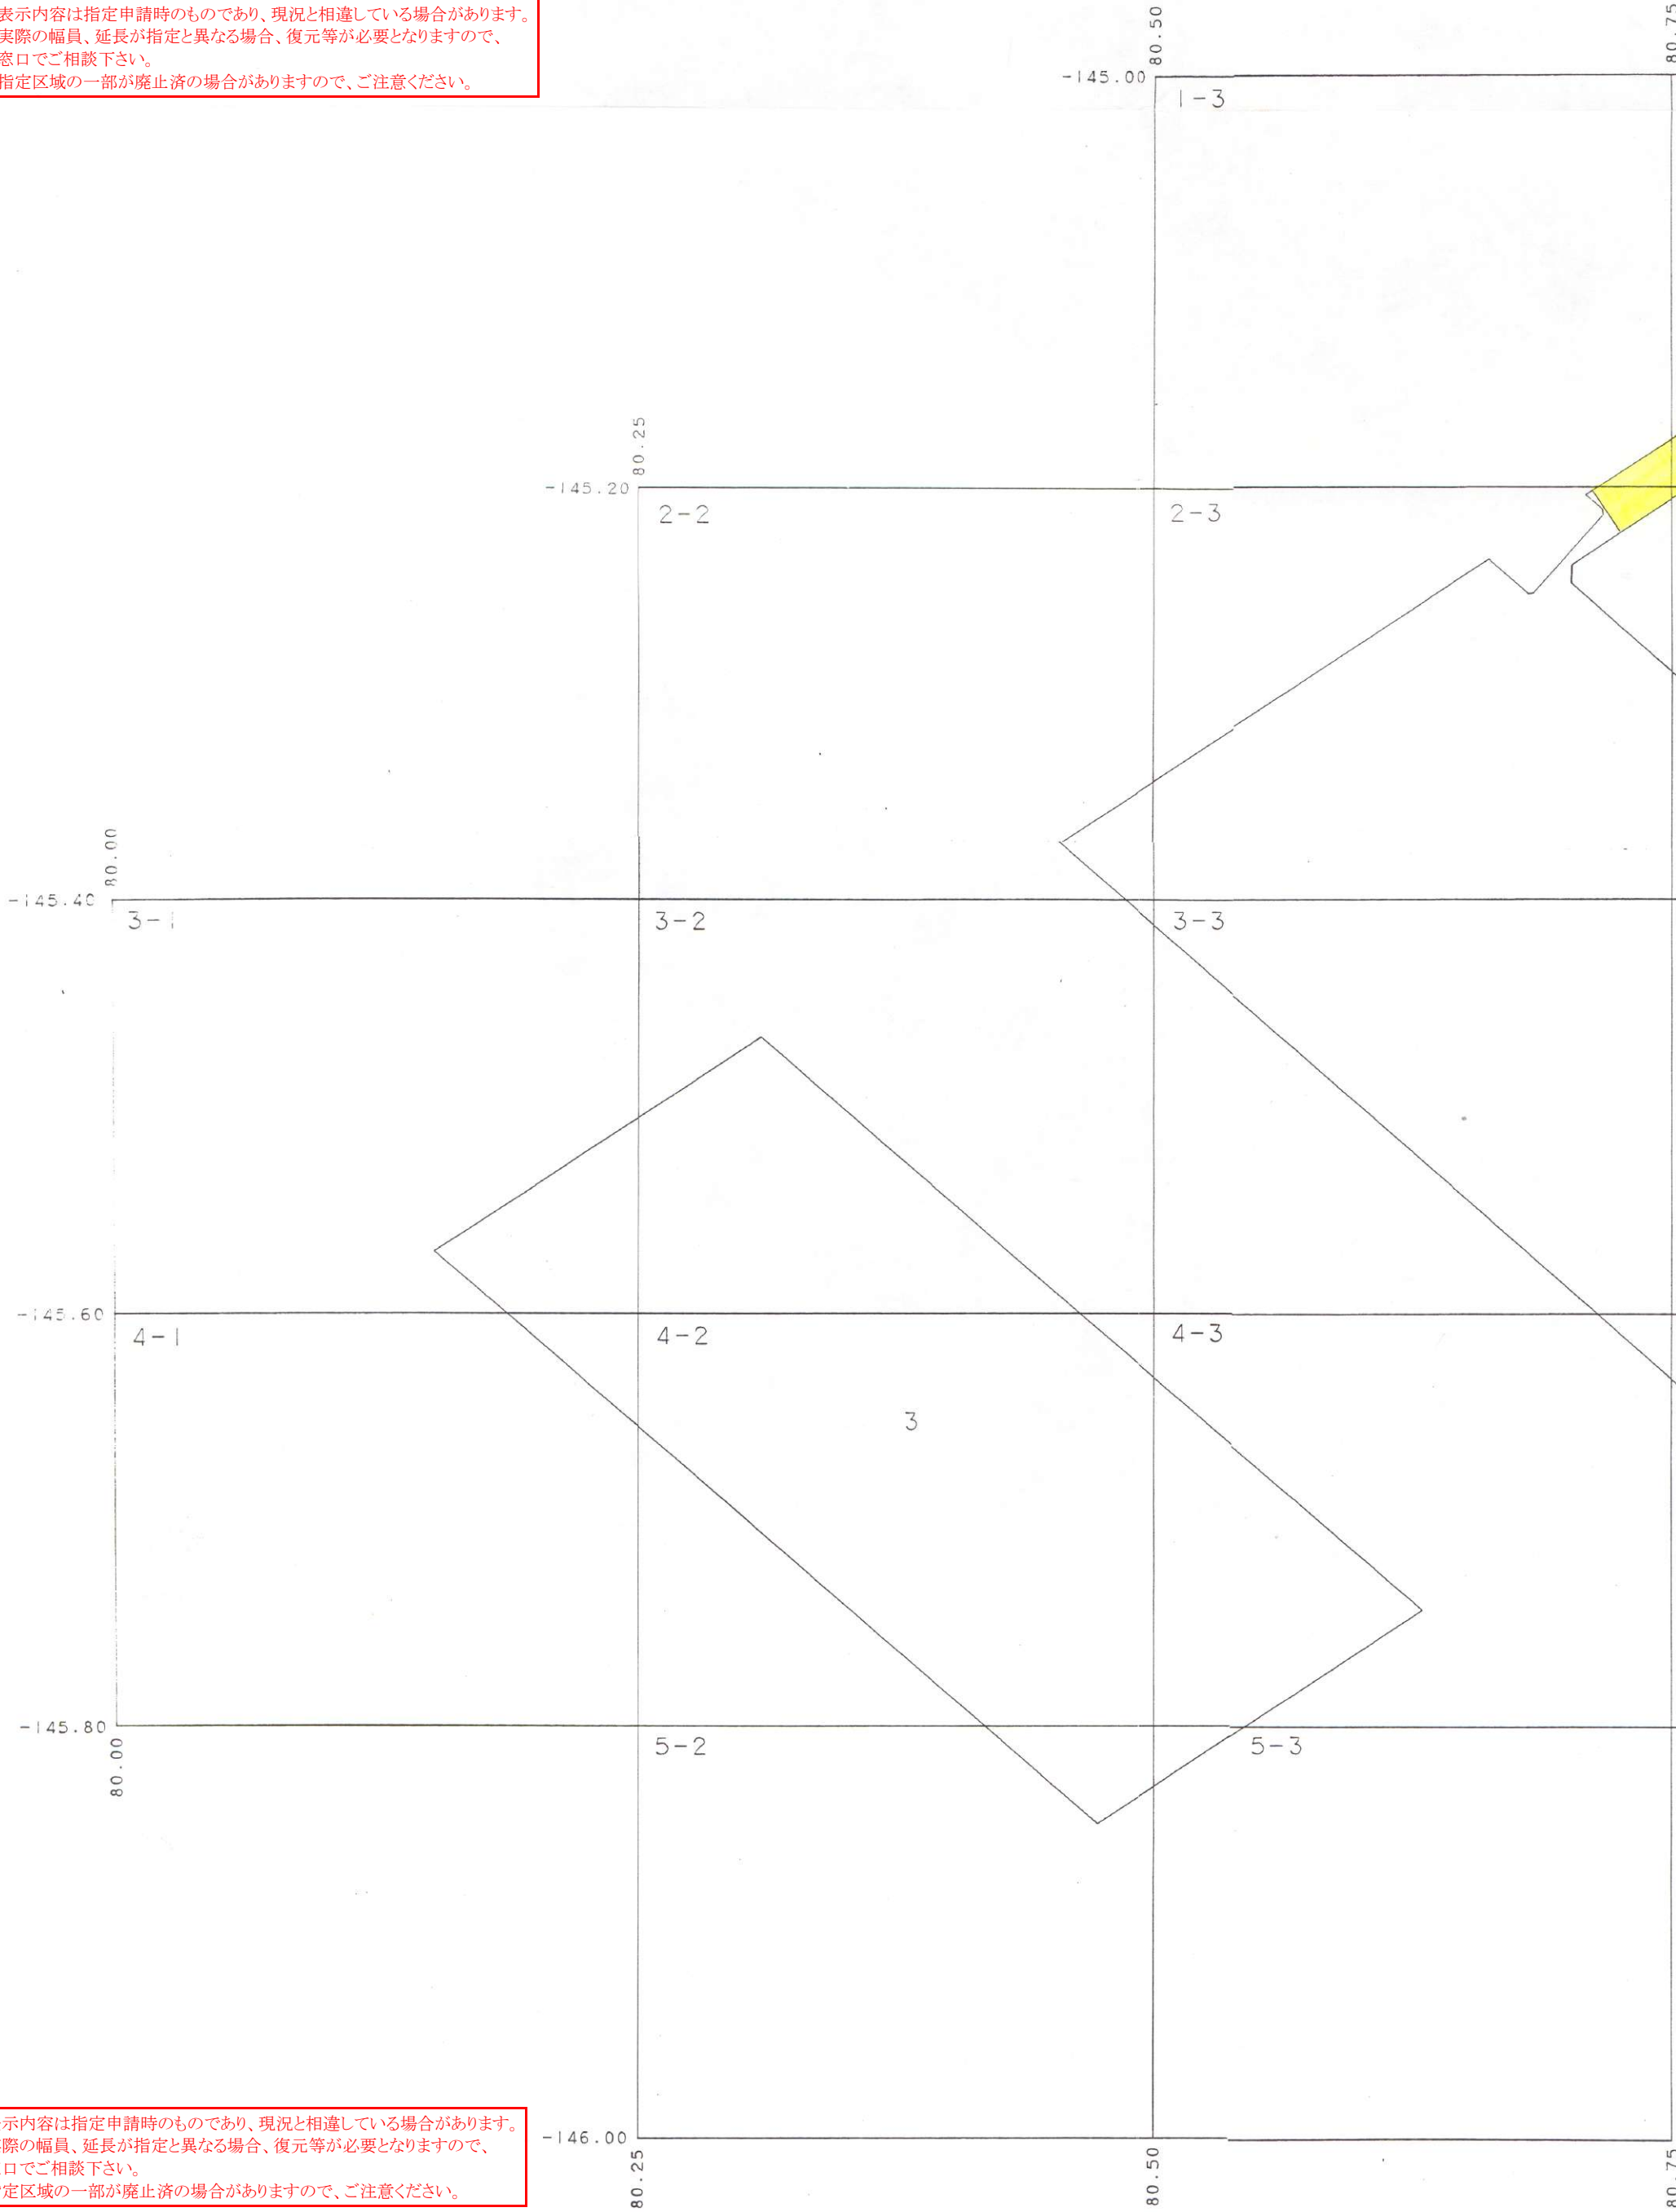

・表示内容は指定申請時のものであり、現況と相違している場合があります。  
・実際の幅員、延長が指定と異なる場合、復元等が必要となりますので、  
窓口でご相談下さい。  
・指定区域の一部が廃止済の場合がありますので、ご注意ください。