


[位置指定]H11-031-8(4/4)

・表示内容は指定申請時のものであり、現況と相違している場合があります。  
 ・実際の幅員、延長が指定と異なる場合、復元等が必要となりますので、窓口でご相談下さい。  
 ・指定区域の一部が廃止済の場合がありますので、ご注意ください。

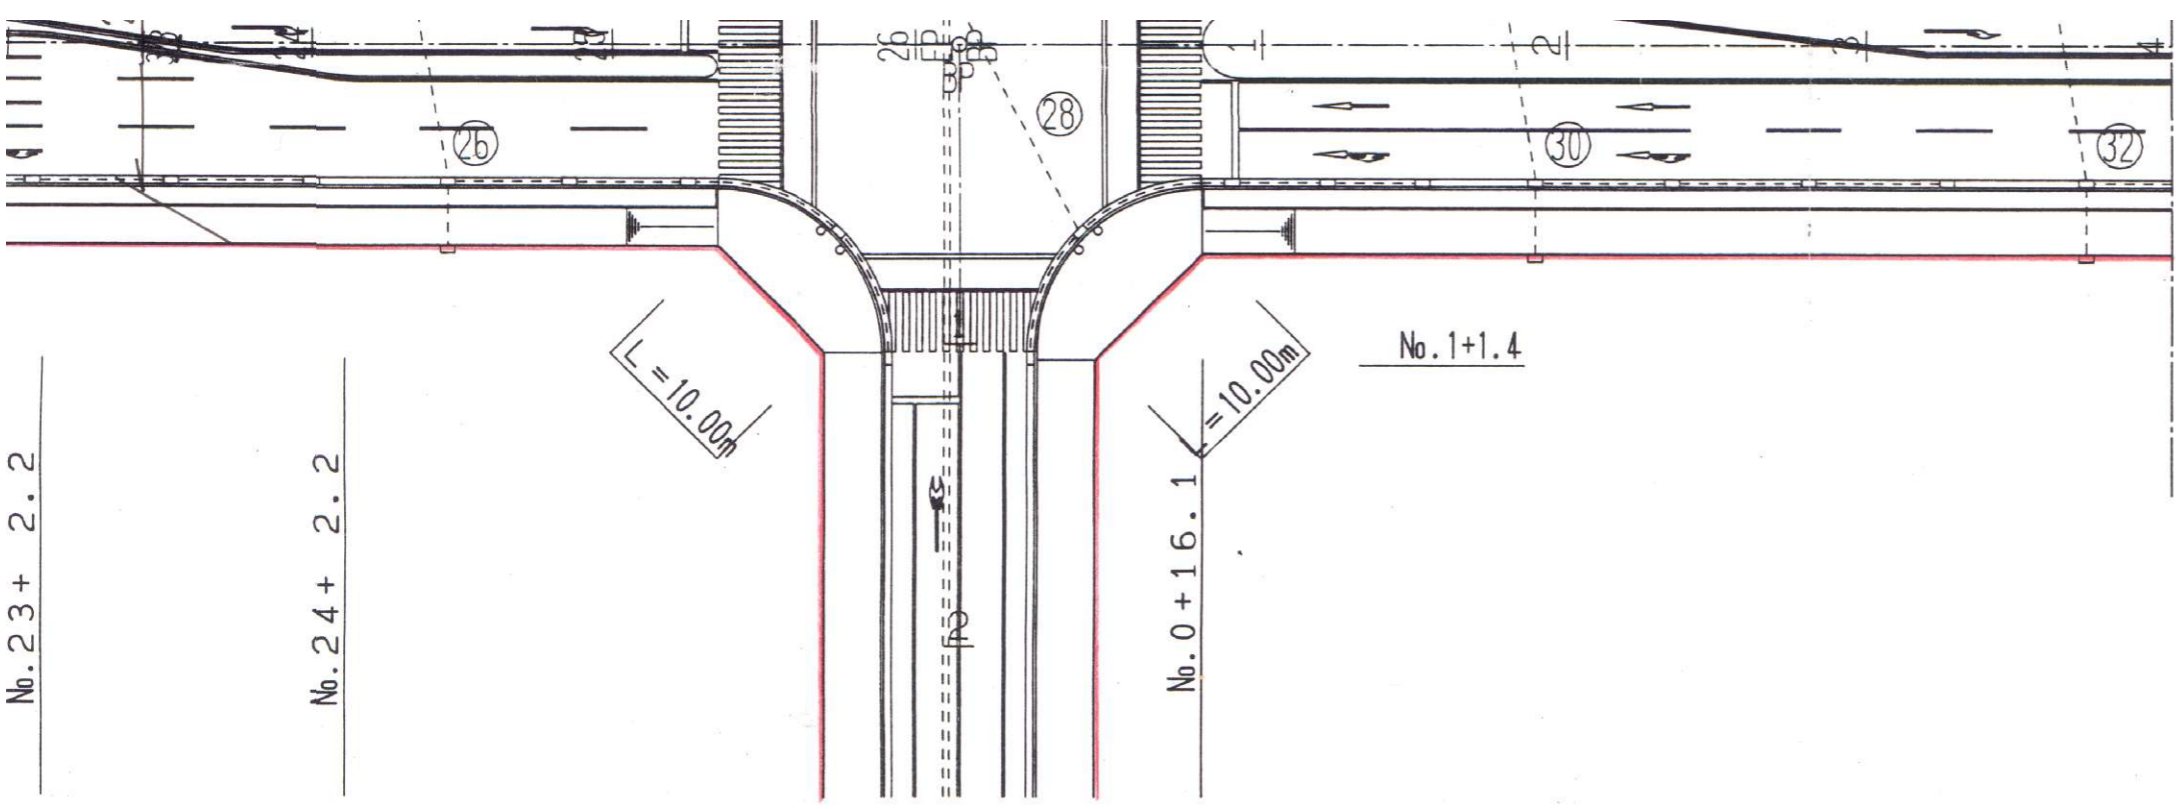

・表示内容は指定申請時のものであり、現況と相違している場合があります。  
 ・実際の幅員、延長が指定と異なる場合、復元等が必要となりますので、窓口でご相談下さい。  
 ・指定区域の一部が廃止済の場合がありますので、ご注意ください。

工 事 名				
名 称 S-3-1, S-3-2平面図				
設計年月日 平成 年 月 日			図面枚数 枚の内	
課 長	係 長	照 査	設 計	製 図
神戸市港湾整備局新都市整備本部工務課			S = 1/500	