


[位置指定]H11-042-4(2/2)

地平面図 S=1/1,000

・表示内容は指定申請時のものであり、現況と相違している場合があります。
・実際の幅員、延長が指定と異なる場合、復元等が必要となりますので、窓口でご相談下さい。
・指定区域の一部が廃止済の場合がありますので、ご注意ください。

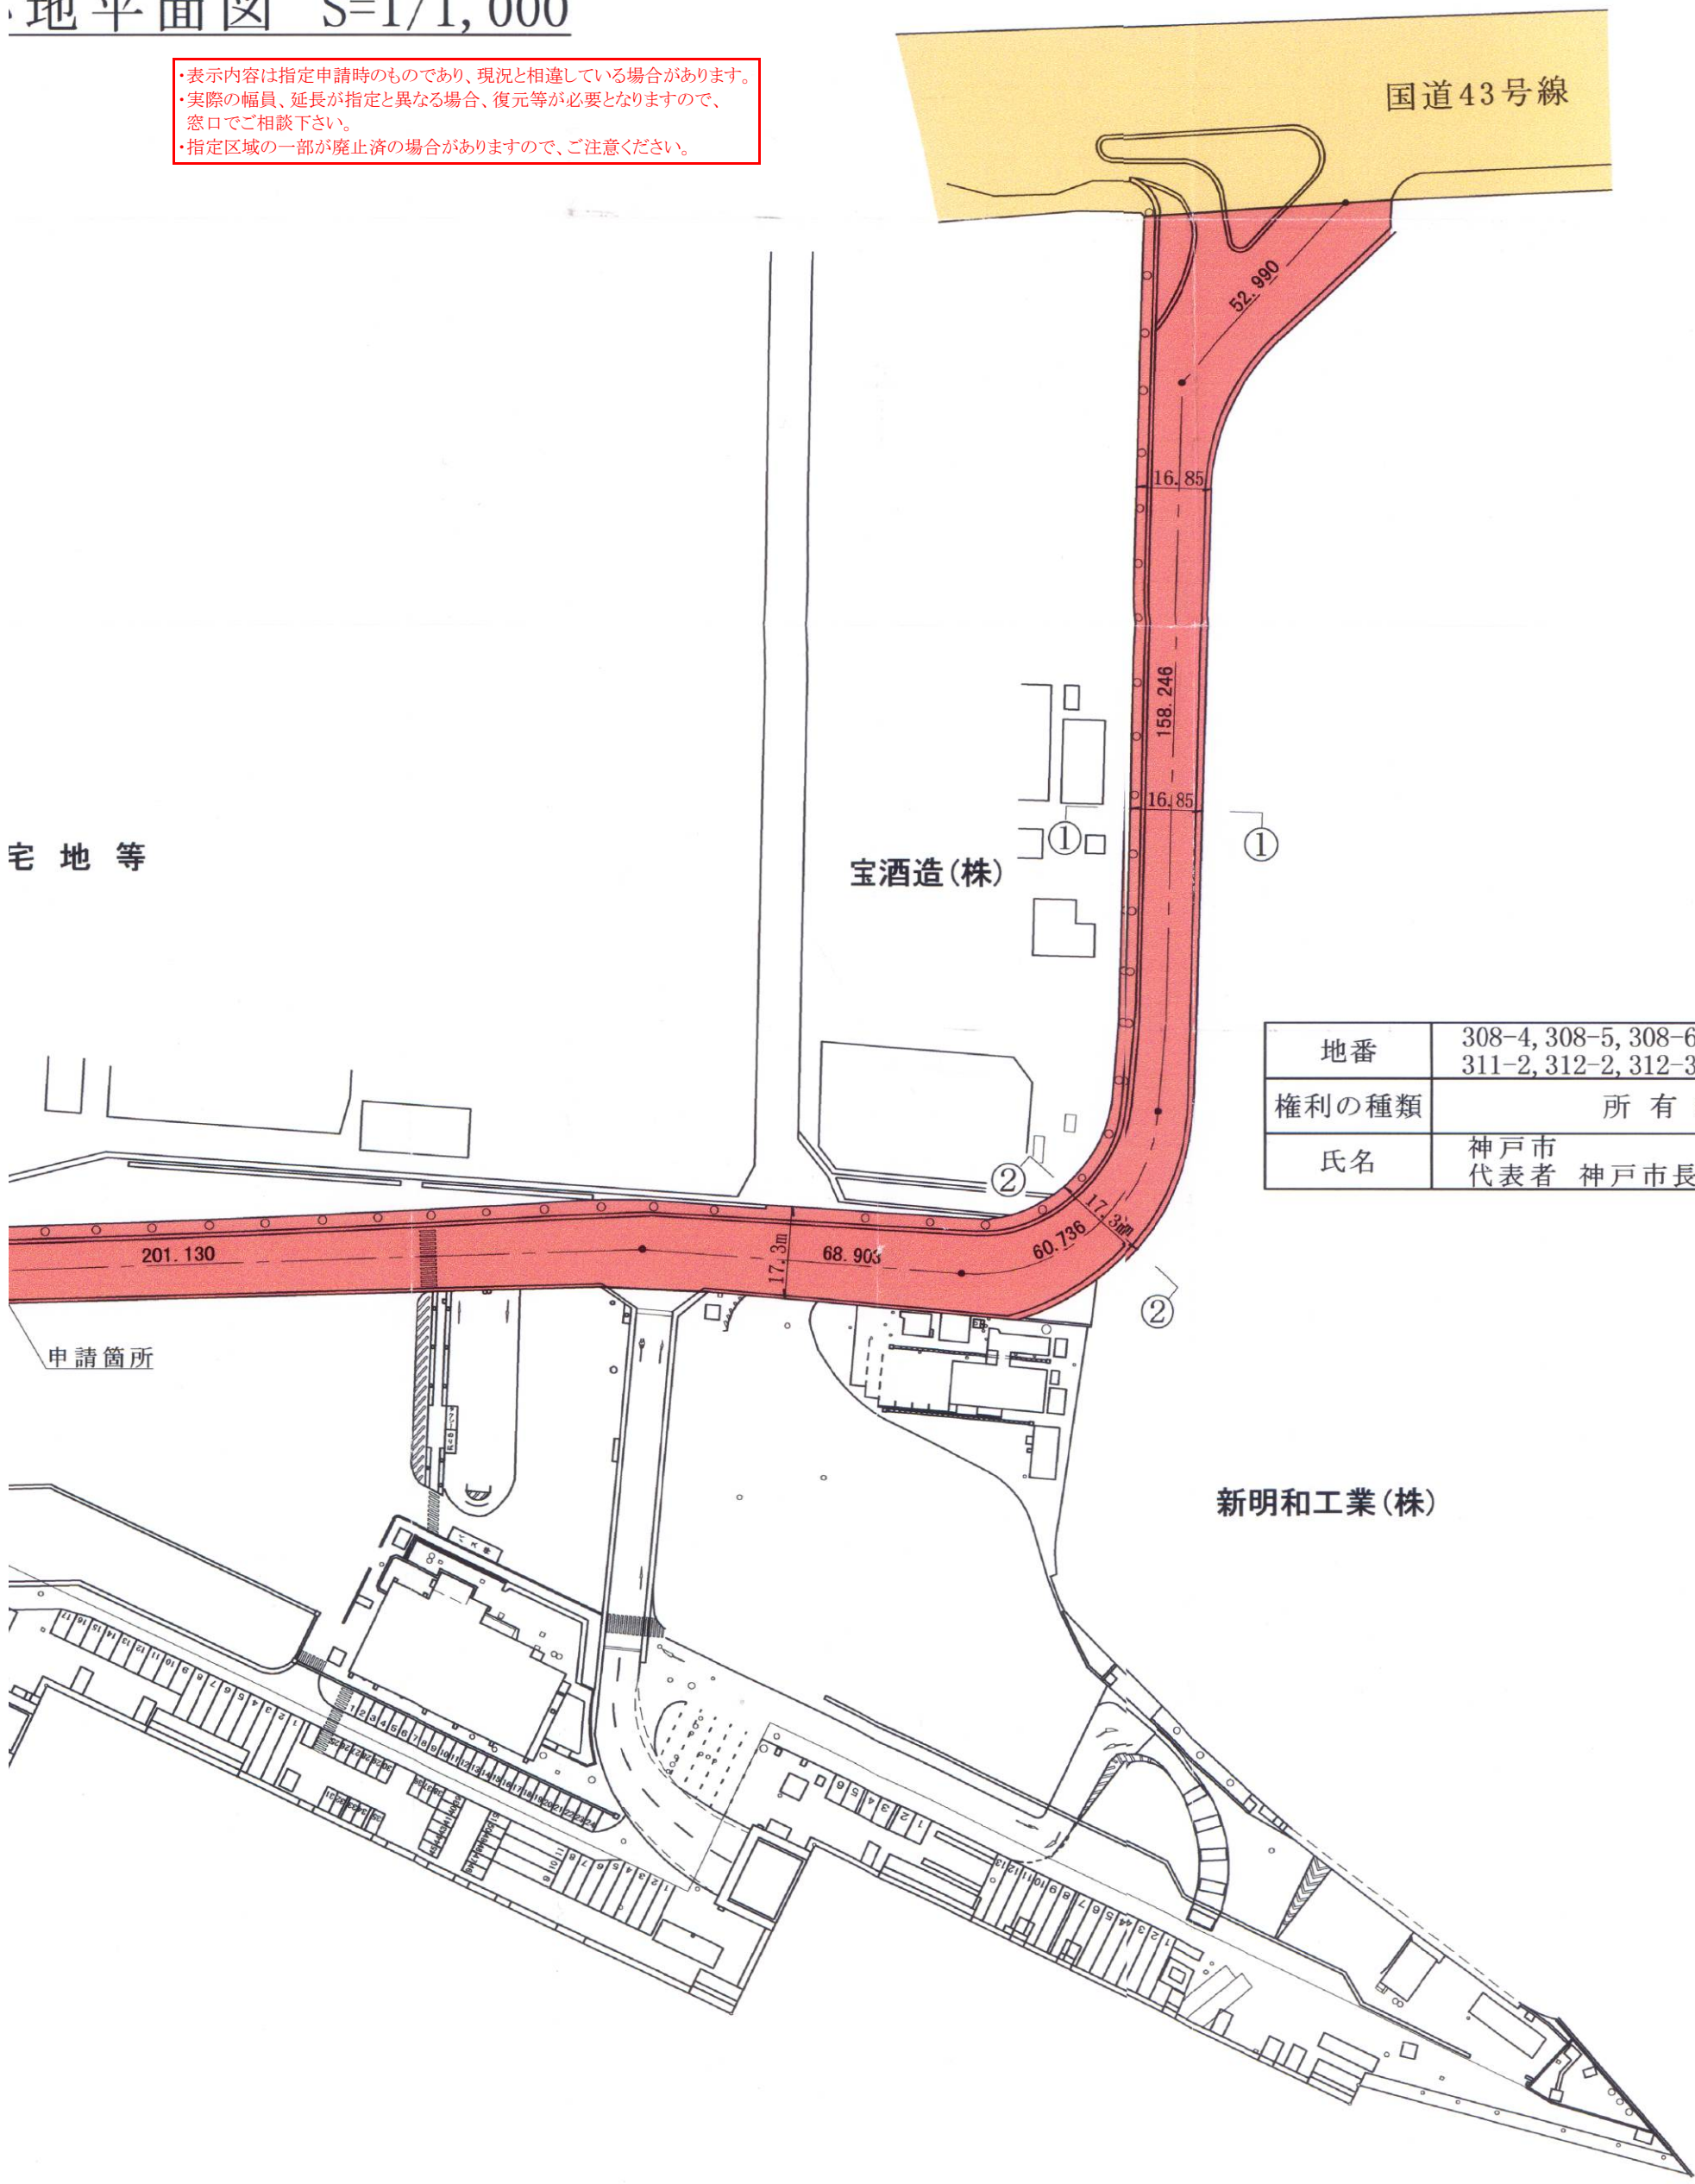

地番	308-4, 308-5, 308-6, 308-7, 308-8 311-2, 312-2, 312-3, 313
権利の種類	所有権
氏名	神戸市 代表者 神戸市長 笹山 幸俊

・表示内容は指定申請時のものであり、現況と相違している場合があります。
・実際の幅員、延長が指定と異なる場合、復元等が必要となりますので、窓口でご相談下さい。
・指定区域の一部が廃止済の場合がありますので、ご注意ください。