
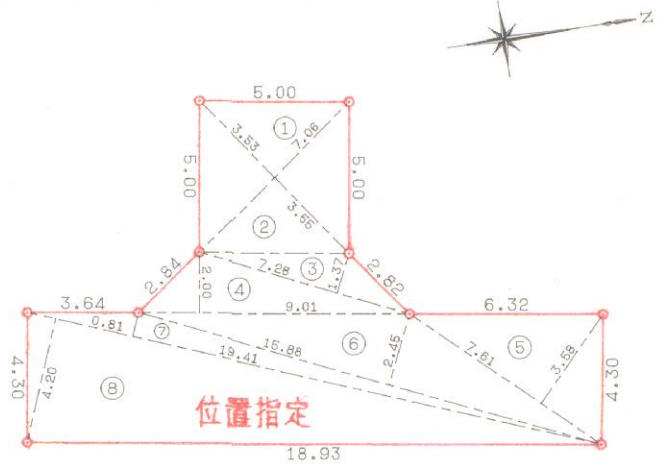



・表示内容は指定申請時のものであり、現況と相違している場合があります。
 ・実際の幅員、延長が指定と異なる場合、復元等が必要となりますので、窓口でご相談下さい。
 ・指定区域の一部が廃止済の場合がありますので、ご注意ください。

図 縮尺1/250


求積図 縮尺1/250

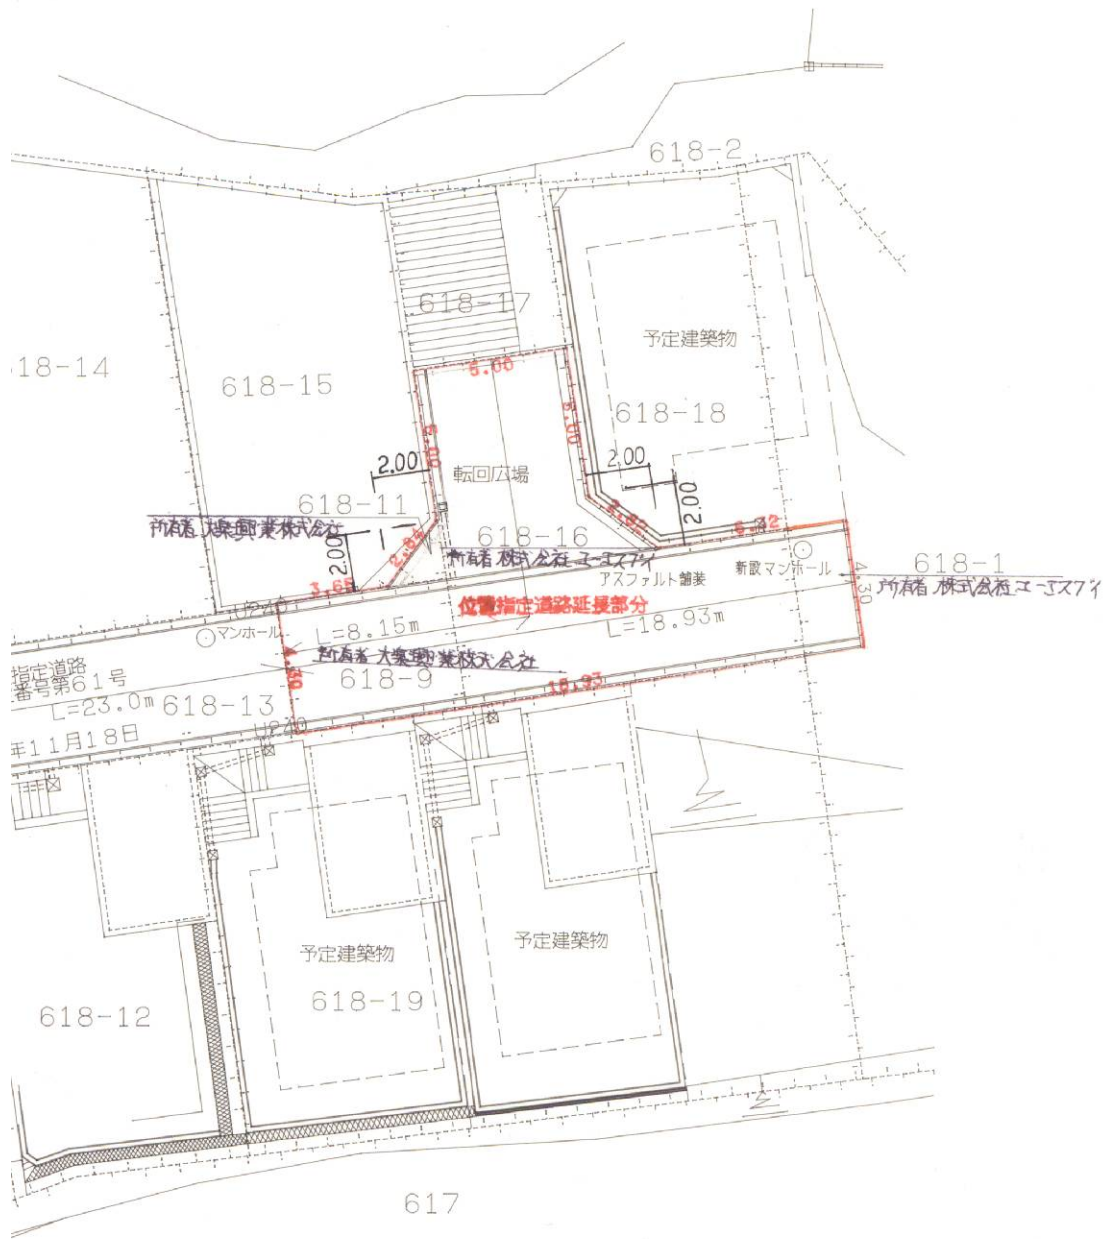

地番	位置指定	地目
所有者		
NO	底辺	高さ
1	7.06	3.53
2	7.06	3.55
3	7.28	1.37
4	9.01	2.00
5	7.61	3.58
6	15.88	2.45
7	19.41	0.81
8	19.41	4.20
合計		241.3723
1/2		120.68615
地積		120.68

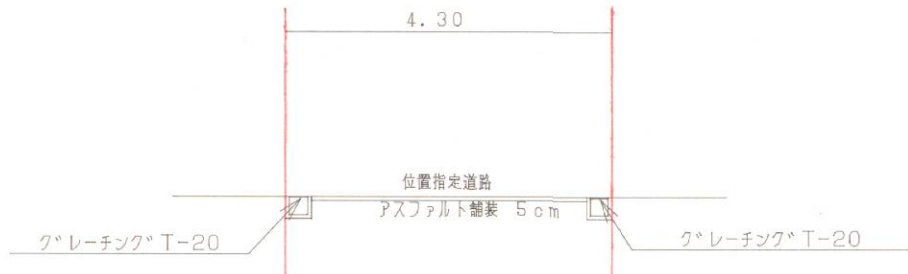

断面図 縮尺1/100

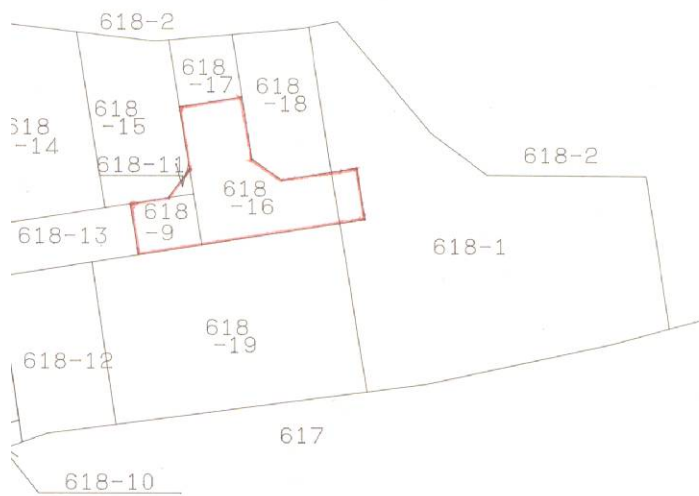

位置図



平成11年5月25日 転写
 神戸地方法務局須磨出張所にて転写

・表示内容は指定申請時のものであり、現況と相違している場合があります。
 ・実際の幅員、延長が指定と異なる場合、復元等が必要となりますので、窓口でご相談下さい。
 ・指定区域の一部が廃止済の場合がありますので、ご注意ください。