


・表示内容は指定申請時のものであり、現況と相違している場合があります。  
 ・実際の幅員、延長が指定と異なる場合、復元等が必要となりますので、窓口でご相談下さい。  
 ・指定区域の一部が廃止済の場合がありますので、ご注意ください。

# 六甲アイランド

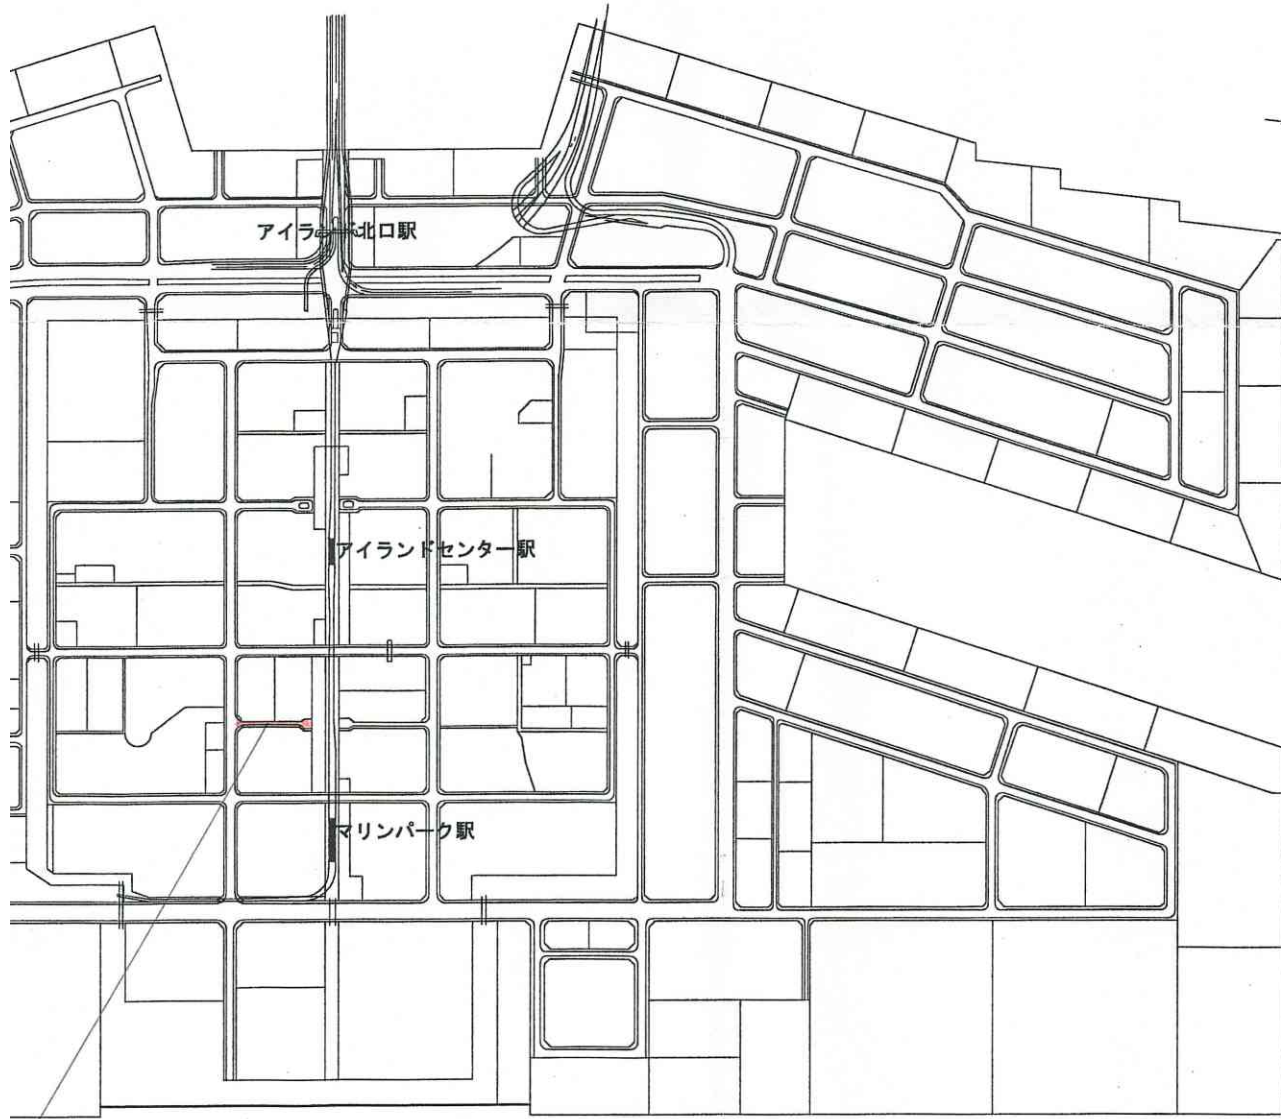

### 求積計算


$$(12+13) \times 24.5 \times 1/2 = 306.25$$

$$(24.5+10.2) \times 16 \times 1/2 = 277.6$$

$$10.2 \times 123.1 = 1255.62$$

$$306.25 + 277.6 + 1255.62 = 1839.47$$

付近見取図

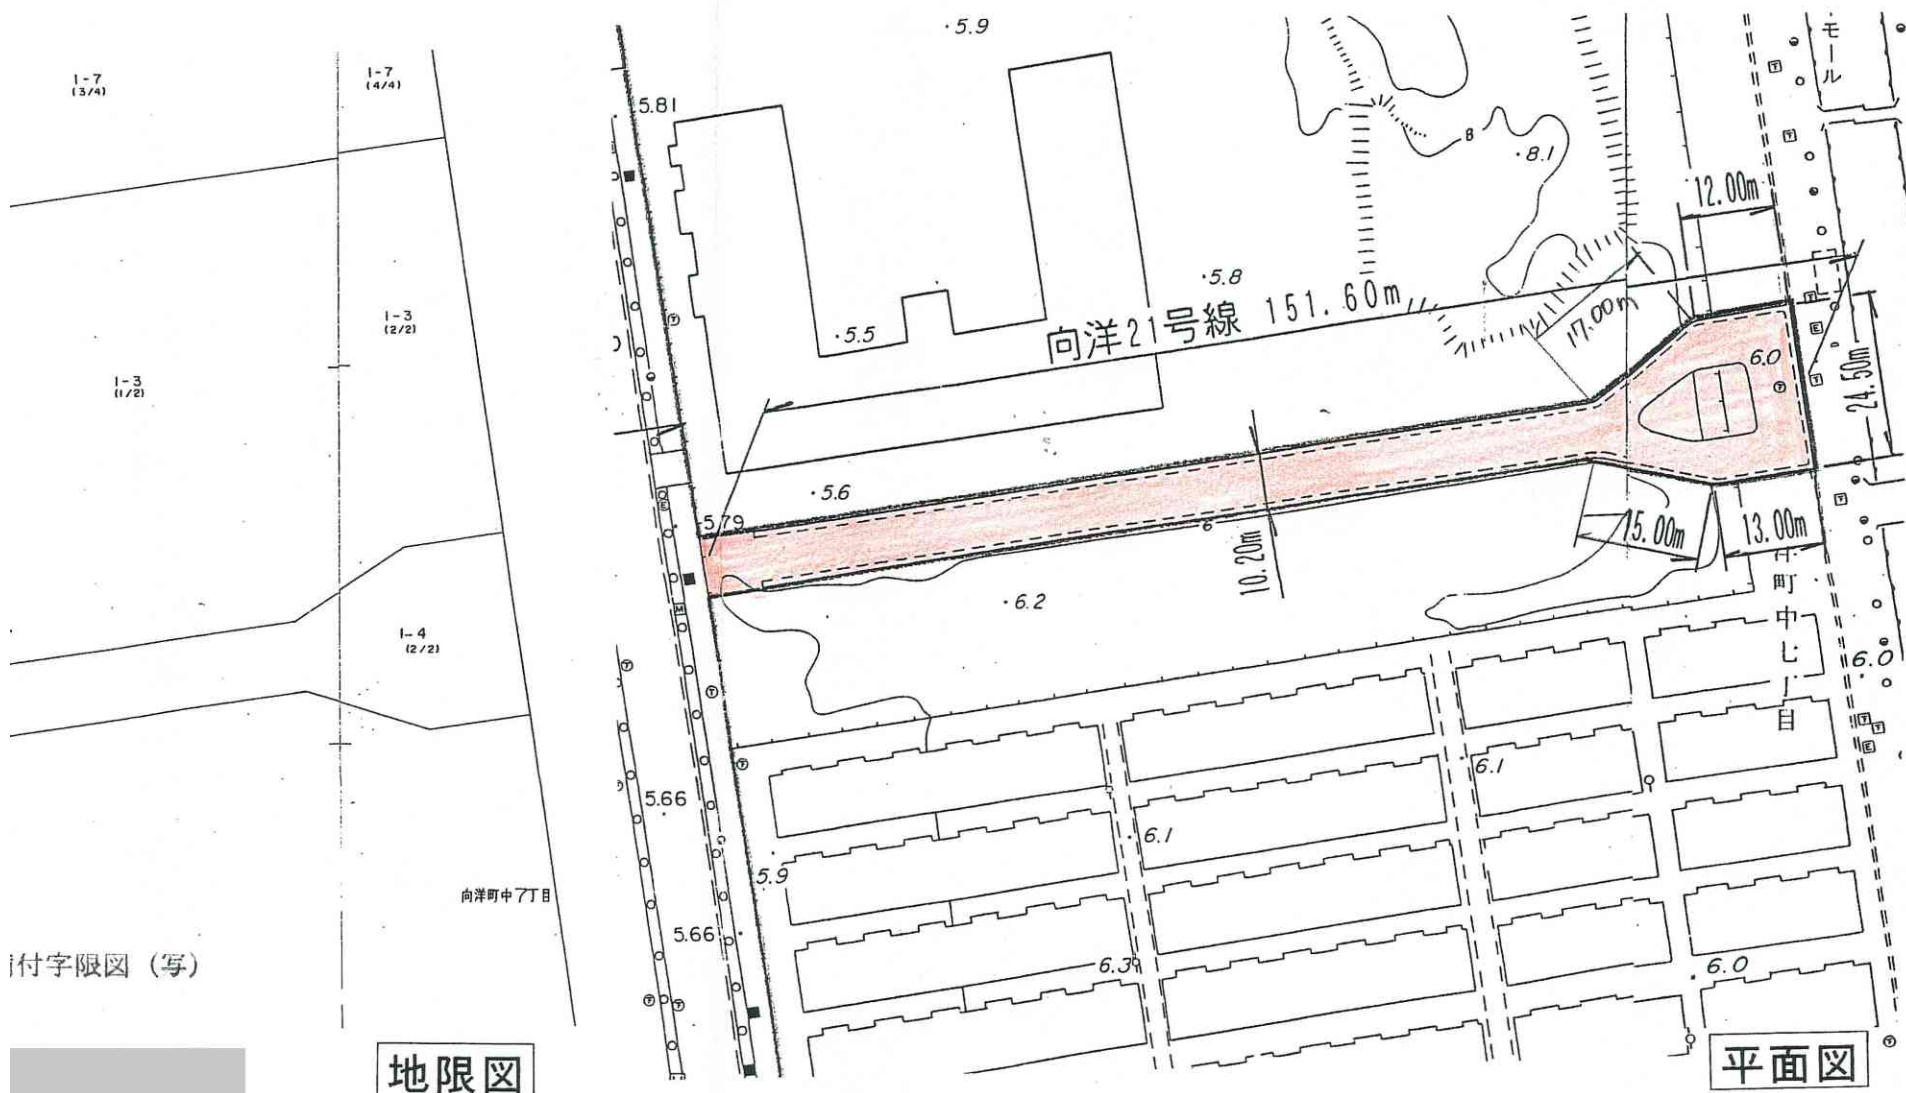

付近字限図 (写)

地限図

平面図

・表示内容は指定申請時のものであり、現況と相違している場合があります。  
 ・実際の幅員、延長が指定と異なる場合、復元等が必要となりますので、窓口でご相談下さい。  
 ・指定区域の一部が廃止済の場合がありますので、ご注意ください。