

プレんティ広場

プレんティ



: 使用可能範囲
 : 照明 : 電源設備 : 点字位置
 : プランター (非可動) : ベンチ (非可動)

オリエンタルホテル

ステージ

芝生

水景

グリーンルーフ

EV

西神中央駅

エキソアレ西神中央


車両通行経路
(搬入搬出経路)



(臨時)
車両通行経路
(搬入搬出経路)



プレんティ広場（おおよその寸法入）

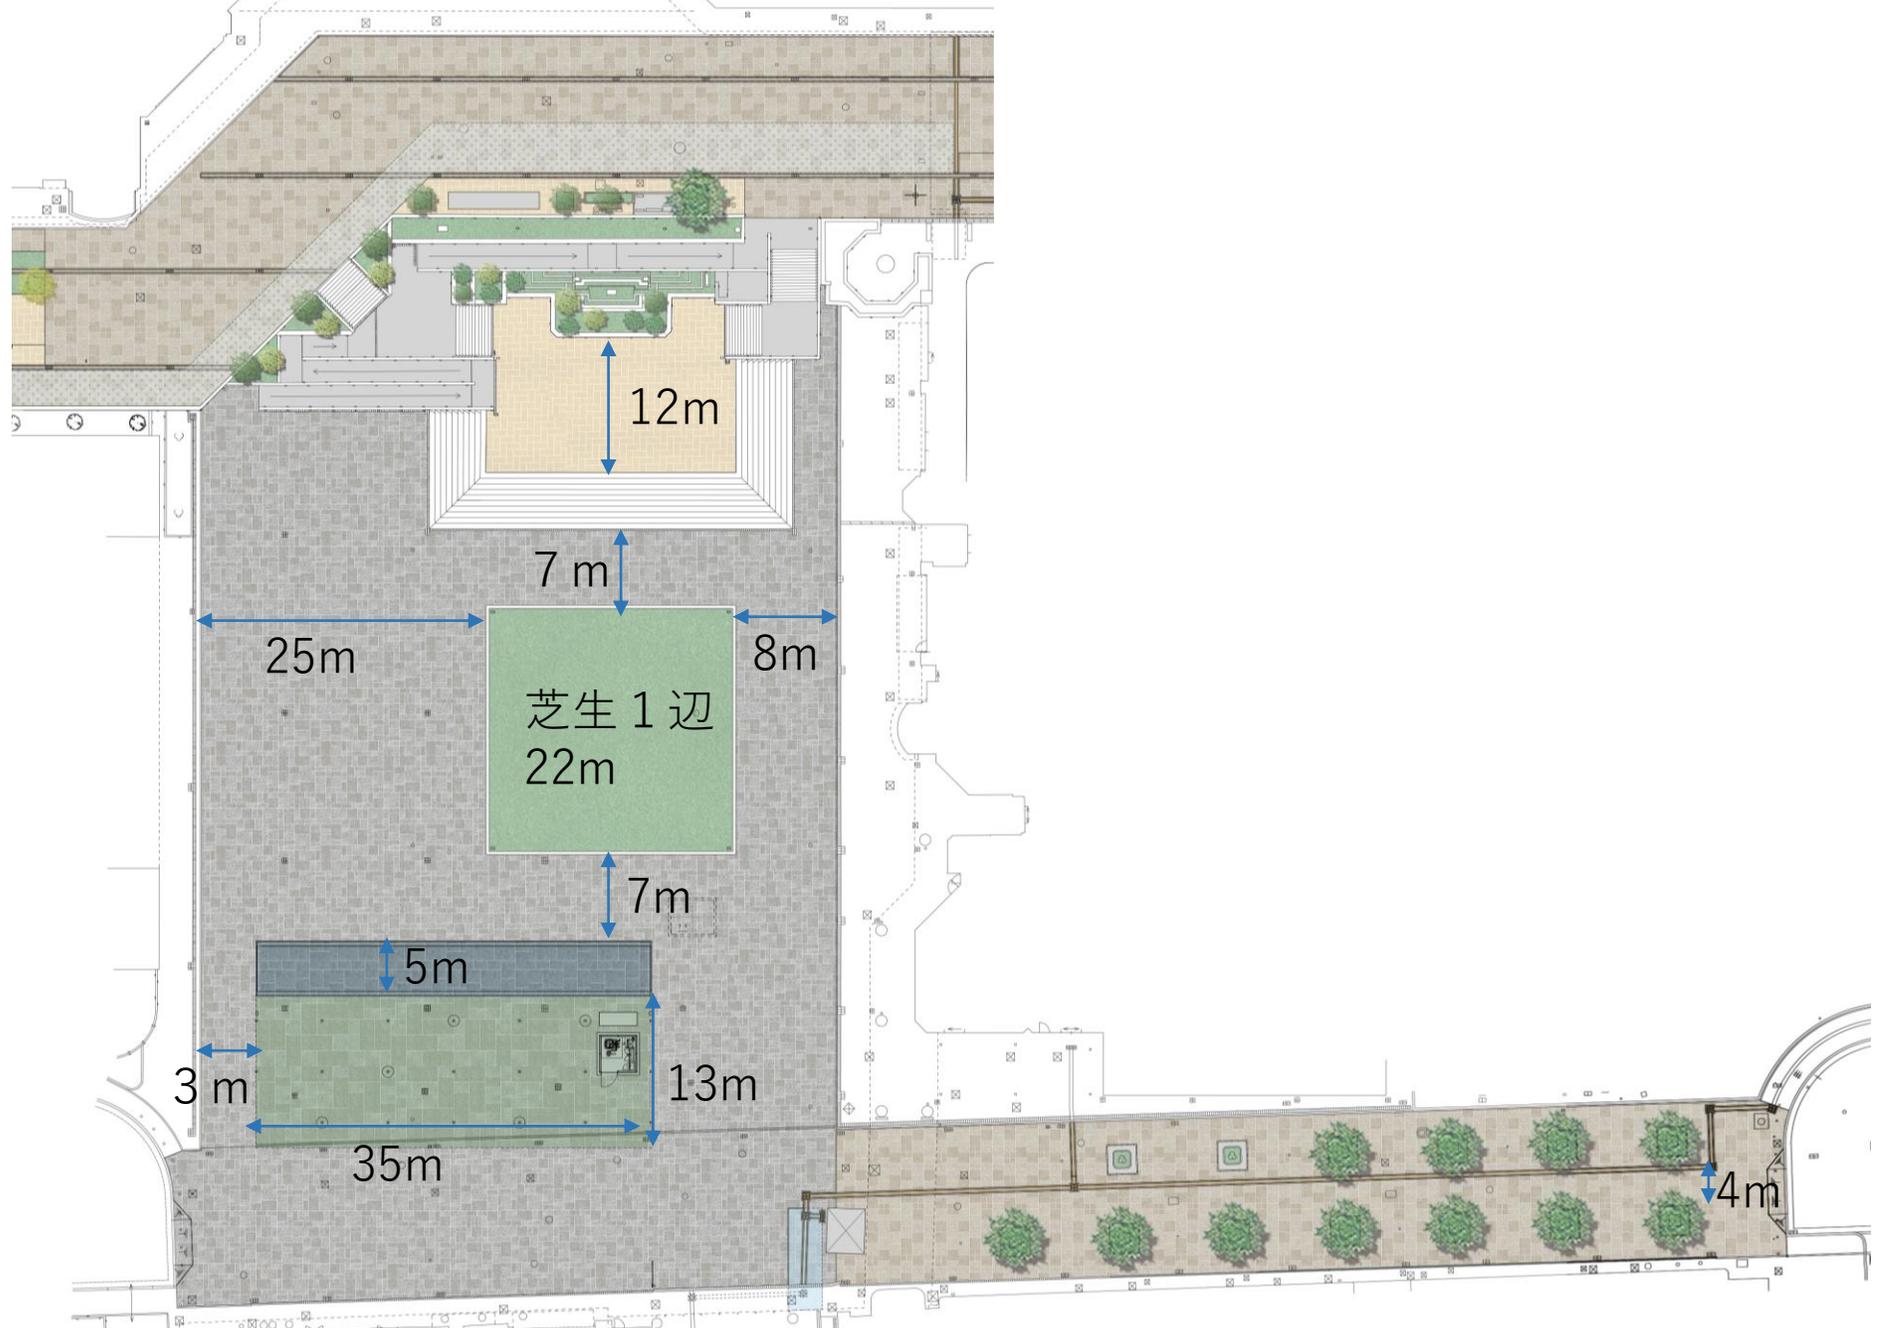


【プレんティ広場 利用区画】

プレんティ



オリエンタルホテル

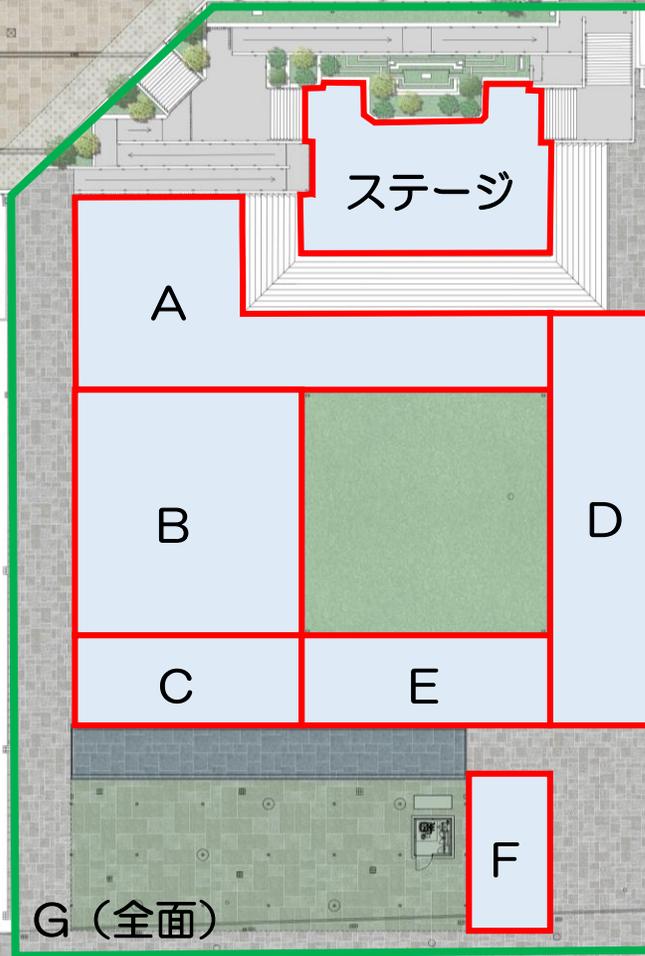


エリア	面積
A・B	約500㎡
C・E・F	約150㎡
D	約300㎡
G(ステージ除く)	約2,000㎡
ステージ	約300㎡

西神中央駅

エキソアレ西神中央


【全面利用（G）の場合の利用可能範囲】

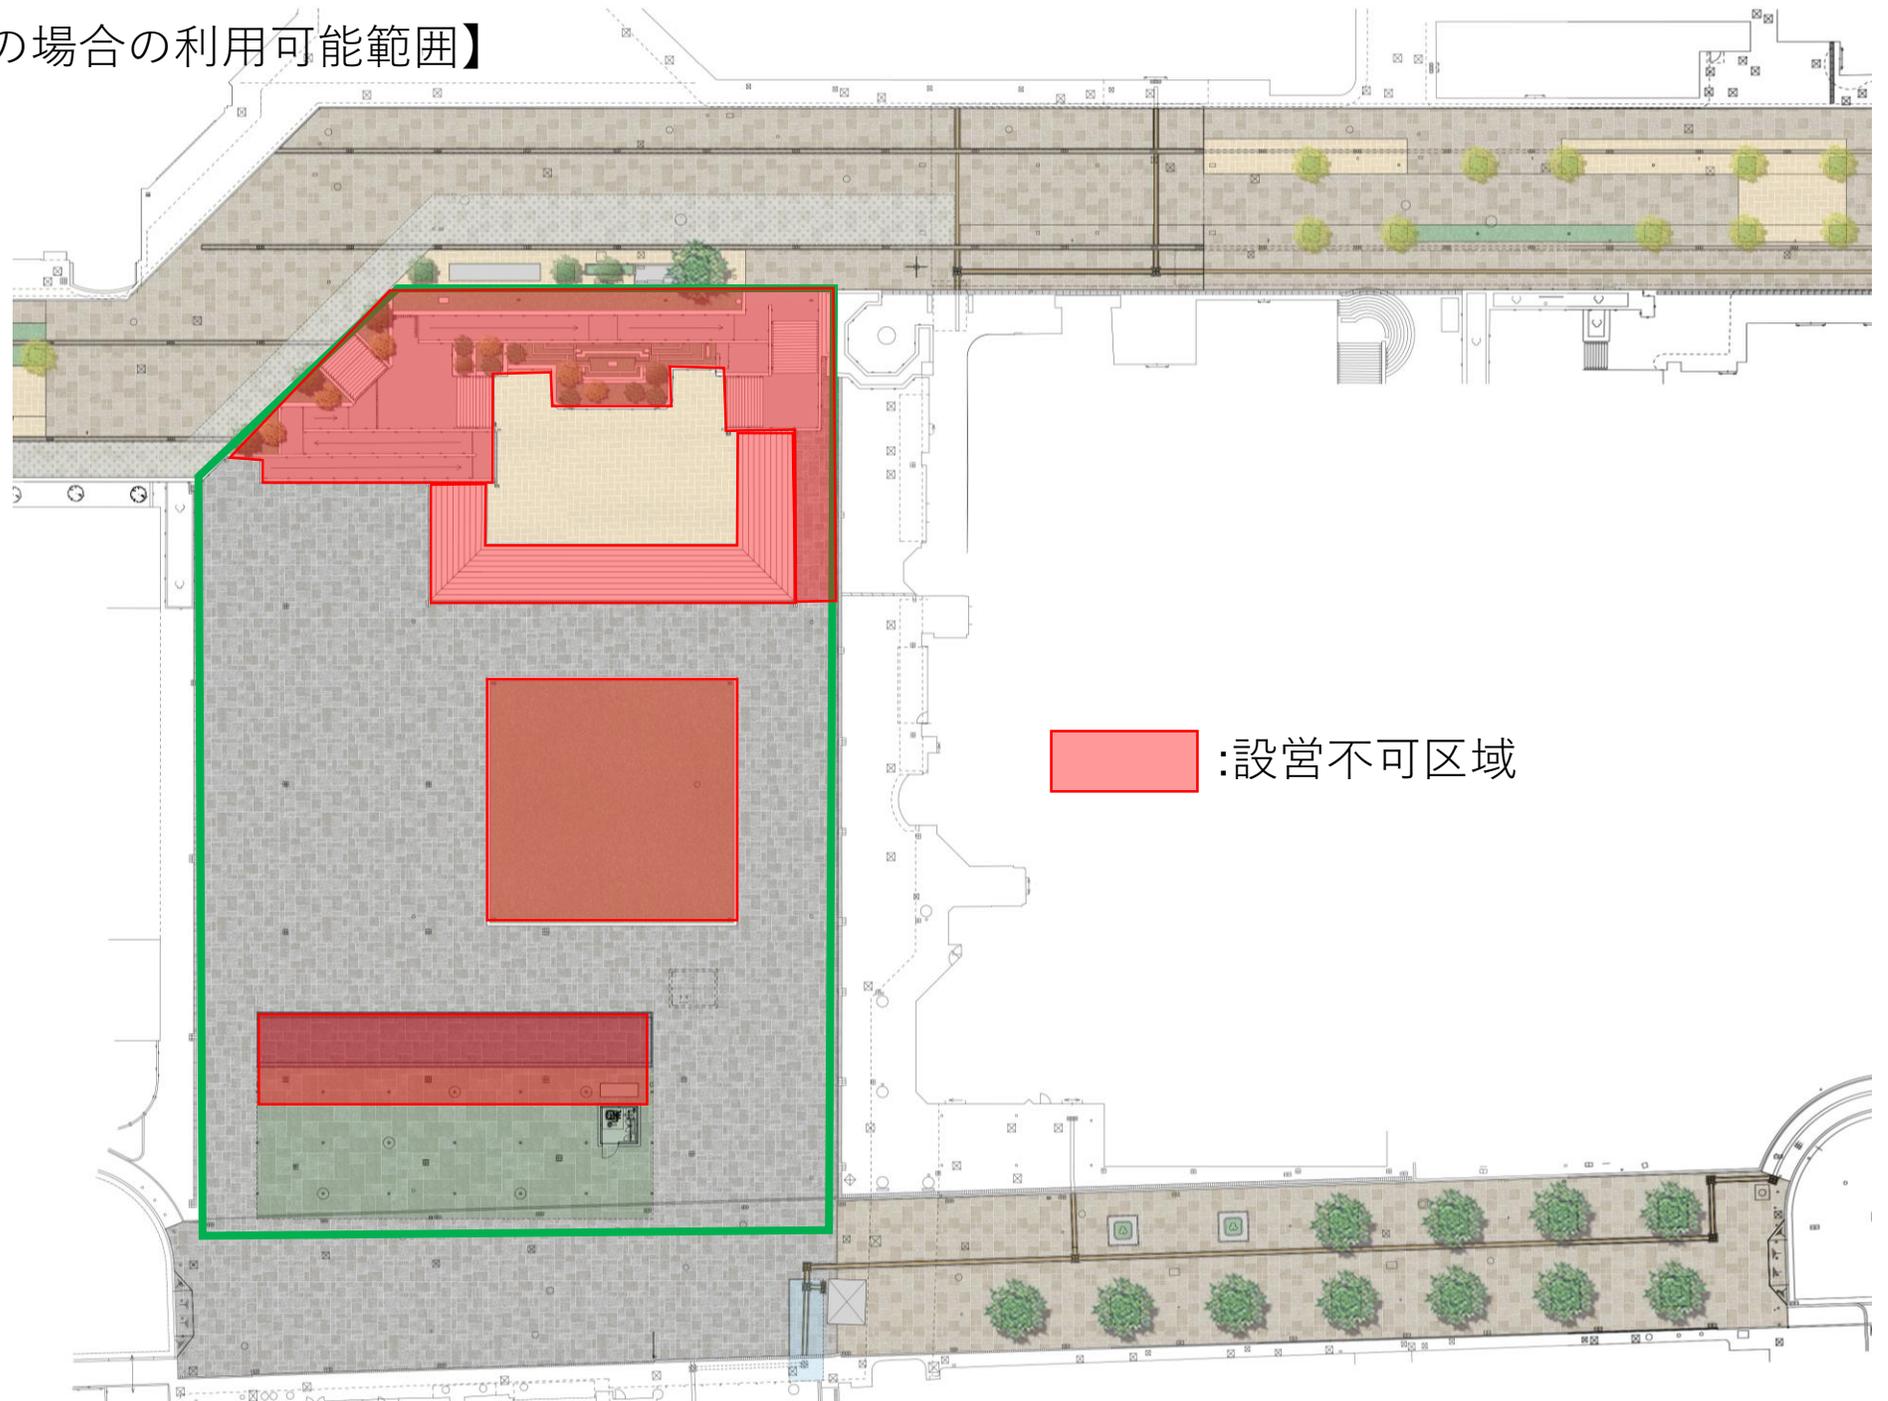


パークアベニュー南

□ : 使用可能範囲
○ : 照明
■ : 点字位置

車両通行経路
(搬入搬出経路)

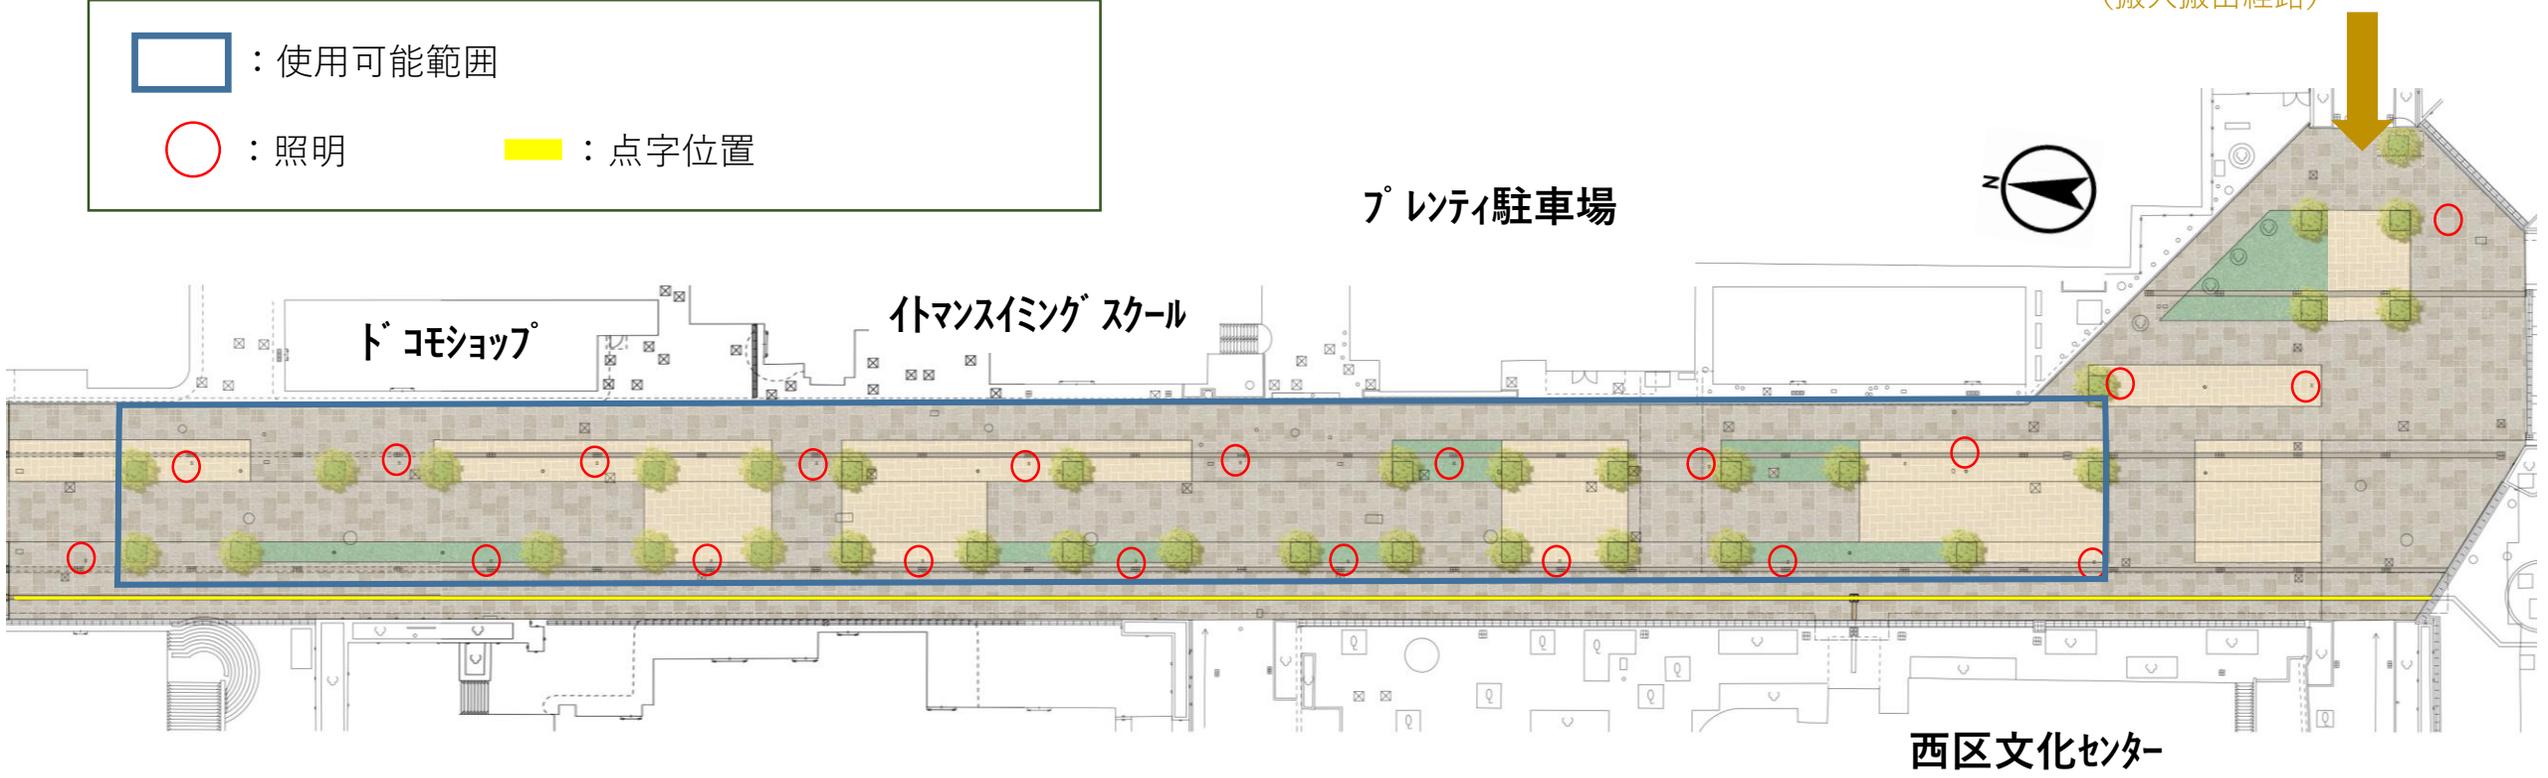

パークアベニュー南 (おおよその寸法)

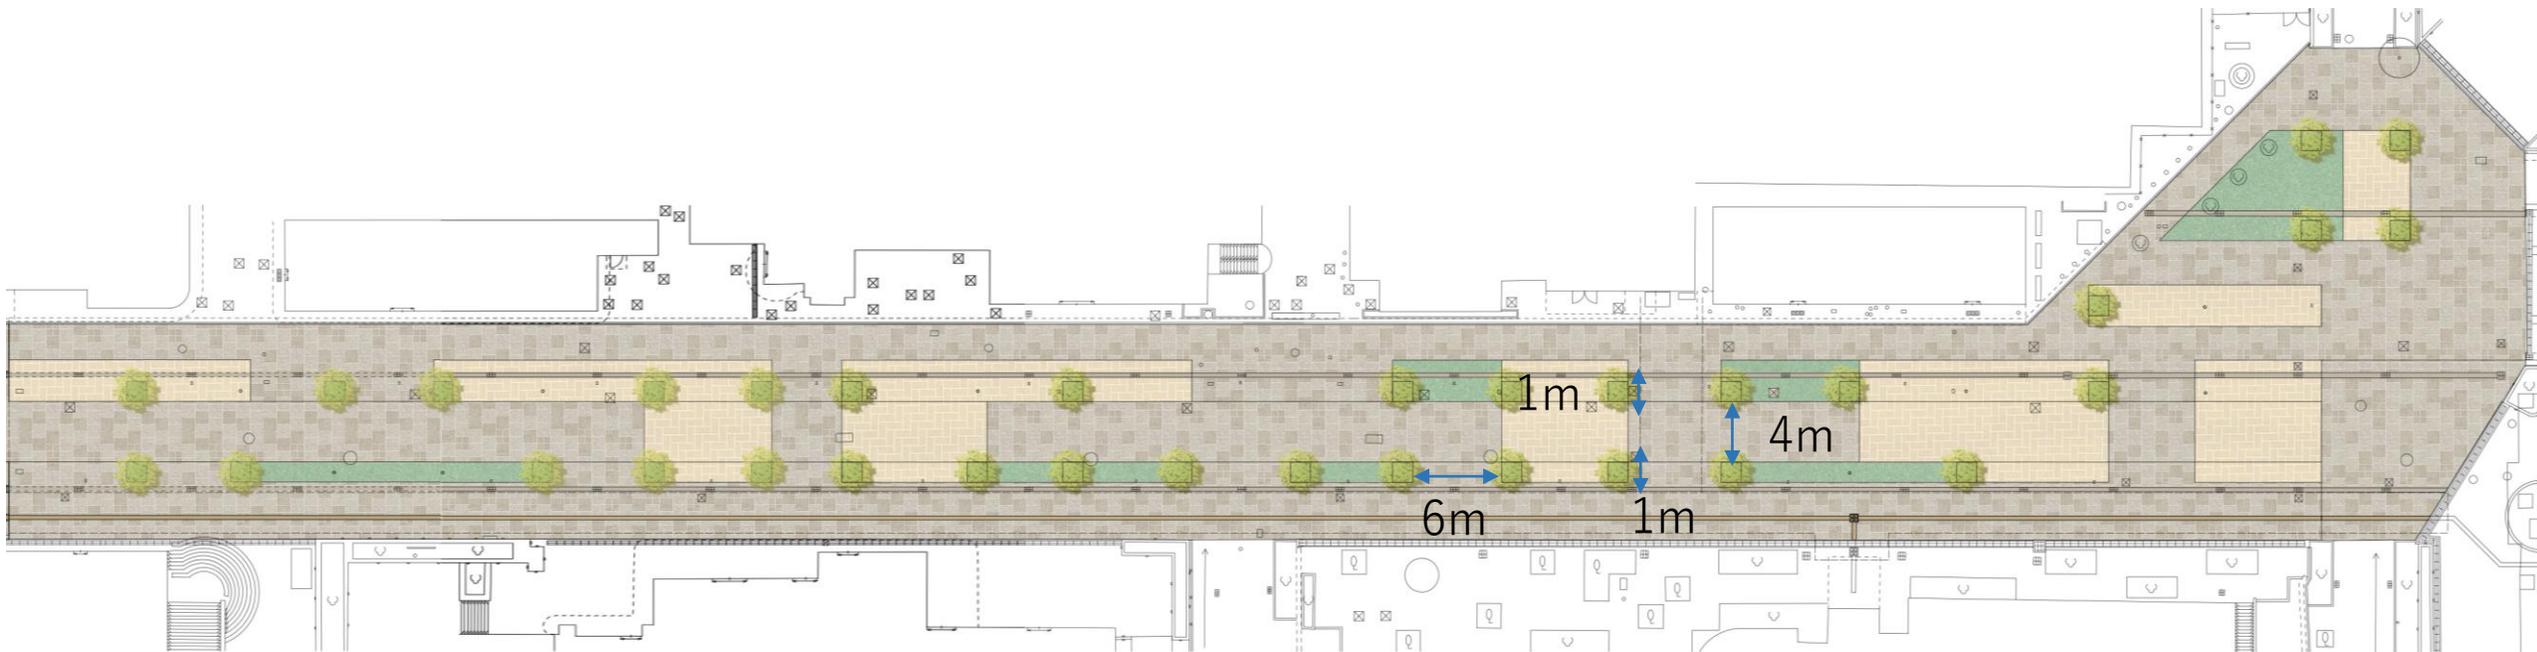

パークアベニュー北

□ : 使用可能範囲
○ : 照明
■ : 点字位置



車両通行経路
(搬入搬出経路)

ハロ-ワーク



オリエンタルホテル

パークアベニュー北 (おおよその寸法)




【パークアベニュー南側 利用区画】

プレンティ駐車場



ドコモショップ

トマンズイミグ スクール

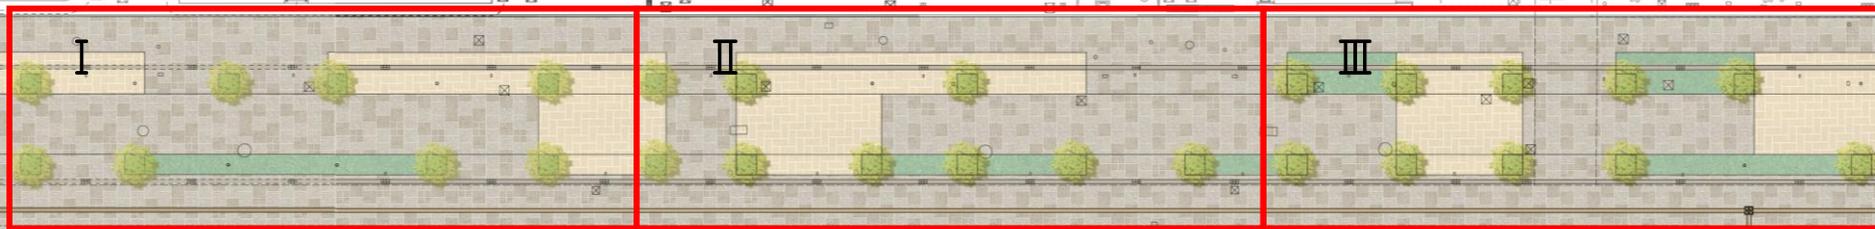

西区文化センター

【パークアベニュー北側 利用区画】



ハロワーク



オリエンタルホテル

エリア	面積
I・II・III	約600m ²
IV・V・VI	約800m ²