

第 36 号議案

春日野小学校校舎改築工事請負契約締結の件

春日野小学校校舎改築工事請負契約を次のとおり締結する。

令和 5 年 5 月 12 日 提出

神戸市長 久 元 喜 造

- | | | |
|---|---------|--|
| 1 | 工 事 名 | 春日野小学校校舎改築工事 |
| 2 | 工 事 場 所 | 神戸市中央区宮本通 7 丁目 |
| 3 | 工 事 概 要 | 鉄筋コンクリート造地下 1 階地上 4 階建て 校舎棟
1 棟 延べ 6,021.56 平方メートル
鉄筋コンクリート造地上 1 階建て 体育倉庫棟 1 棟
延べ 25.88 平方メートル
既存校舎棟解体撤去工 一式
仮設渡り廊下整備工 一式
屋外附帯工 一式 |
| 4 | 請 負 金 額 | 26 億 5,540 万円 |
| 5 | 請 負 人 | 神戸市中央区中町通 2 丁目 3 番 2 号
ソネック・貝塚特定建設工事共同企業体
代表者 株式会社 ソネック 神戸支店
支店長代行 山田 裕樹 |
| 6 | 支 出 科 目 | 一般会計 教育費 学校建設費
小学校建設費 工事請負費 |
| 7 | 完 成 期 限 | 令和 9 年 3 月 16 日 |

理 由

市会の議決に付すべき契約及び財産の取得又は処分に関する条例（昭和 39 年 3 月条例第 84 号）第 2 条の規定により、市会の議決を経る必要があるため。

工事概要


工事名	春日野小学校校舎改築工事
工事場所	神戸市中央区宮本通7丁目
完成期限	令和9年3月16日
工事内容	鉄筋コンクリート造地下1階地上4階建て 校舎棟 1棟 延べ 6,021.56 平方メートル 鉄筋コンクリート造地上1階建て 体育倉庫棟 1棟 延べ 25.88 平方メートル 既存校舎棟解体撤去工 一式 仮設渡り廊下整備工 一式 屋外附帯工 一式



春日野小学校 : 神戸市中央区宮本通 7-1-6(301-1、301-2、305、340-2)
 運動場(春日野公園) : 神戸市中央区宮本通 7-2-17(330)

← 工事場所への車両進入経路

神戸市建設局 建設部 建設課		図面番号	0-000
名称 春日野小学校校舎改築工事			
図面リスト		施設番号	
付近見取図		S - 3305 - 00	
1:5000(1/4)		8.0m A1図版	

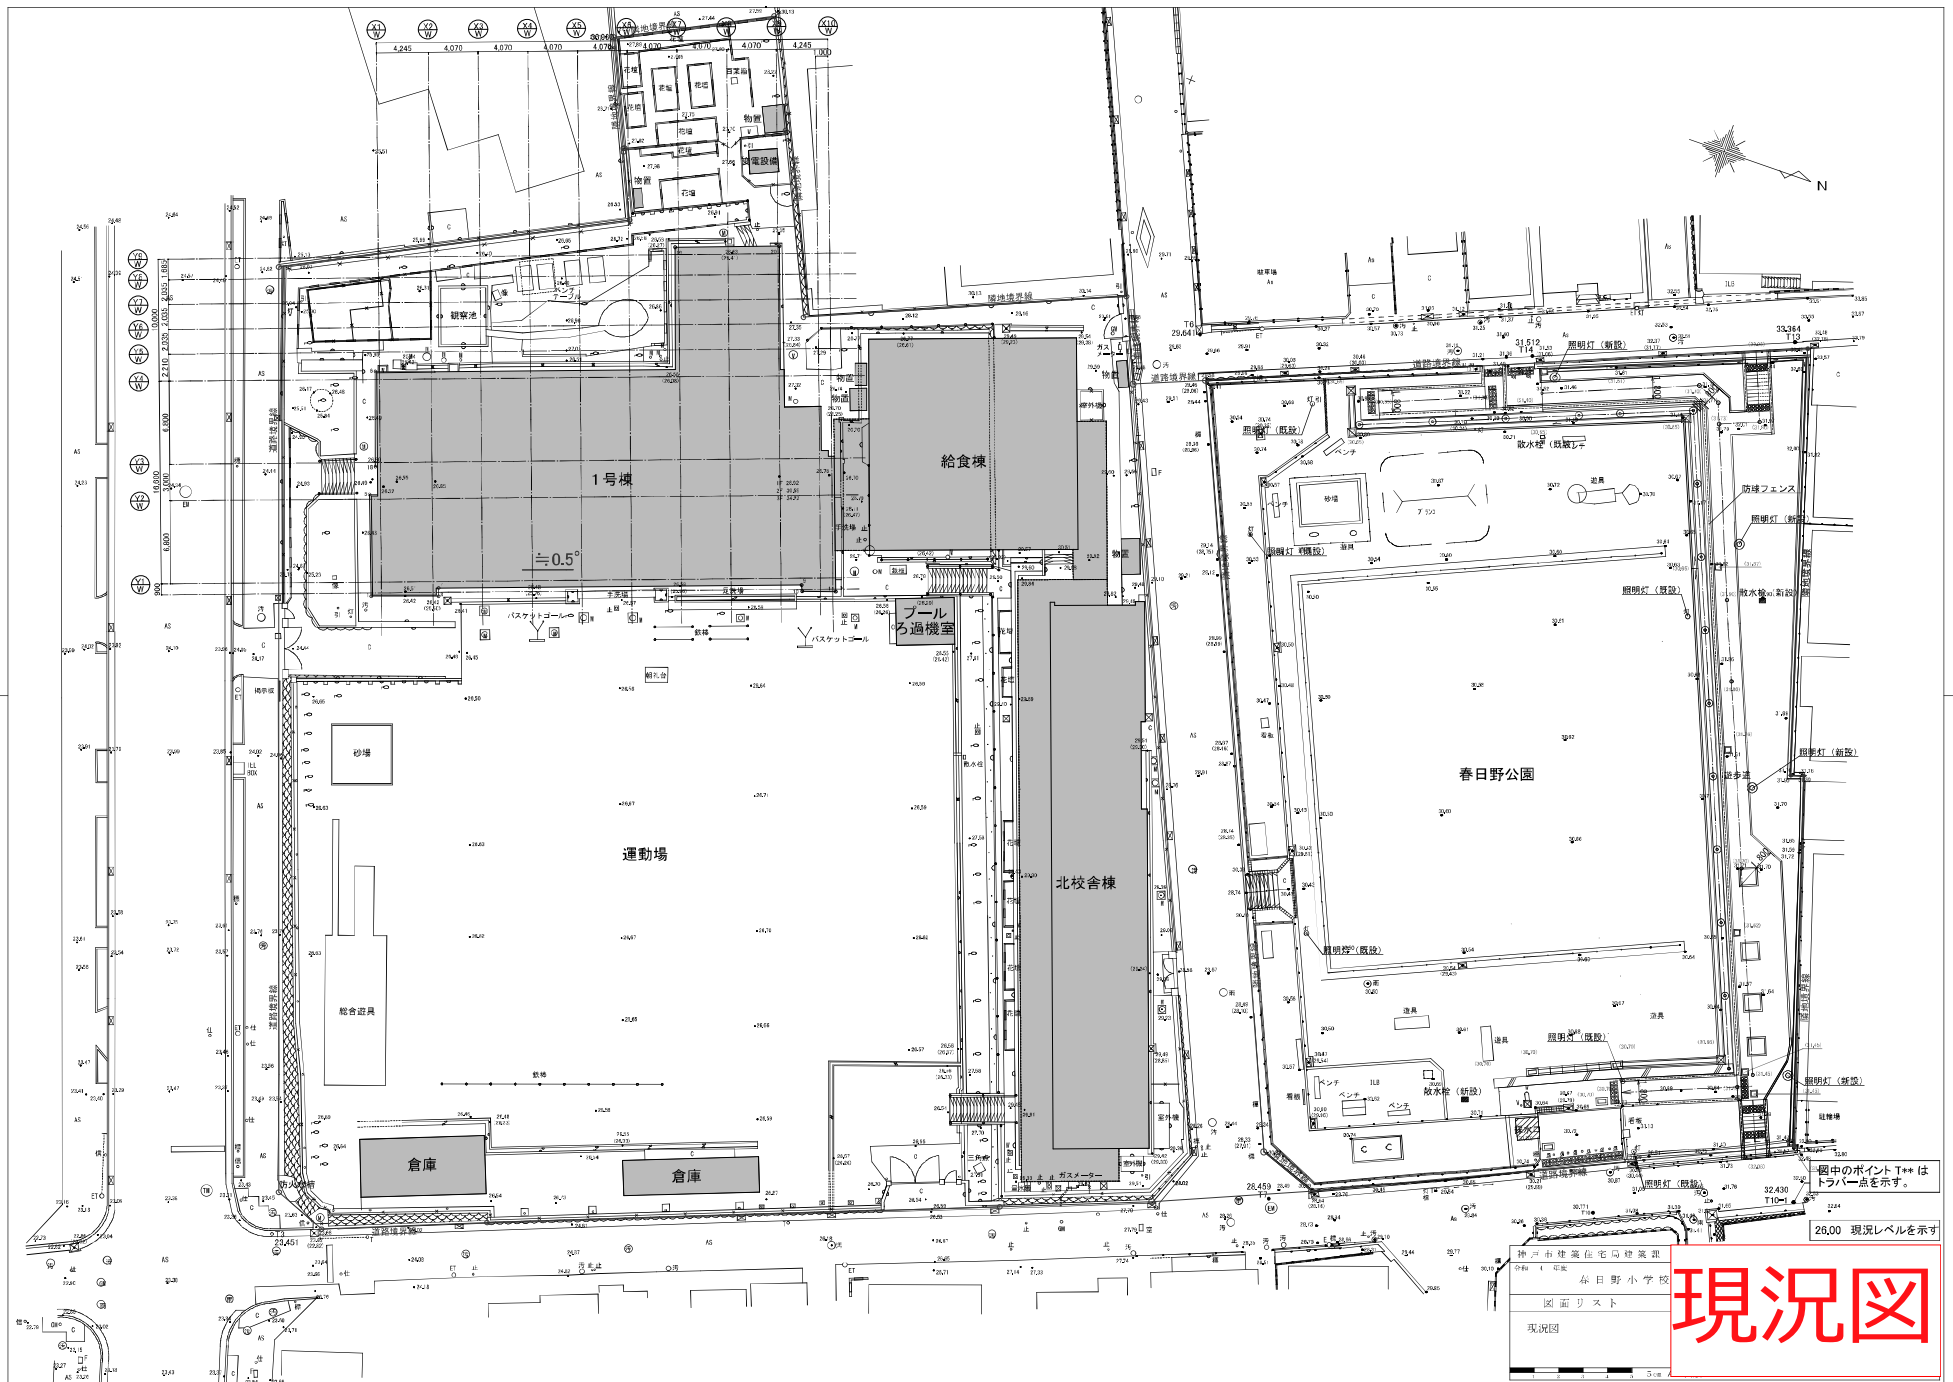







図中のポイントT**は
トラバー点を示す。

26.00 現況レベルを示す

神奈川県建築住宅局建築部
春日野小学校
図面リスト
現況図

現況図

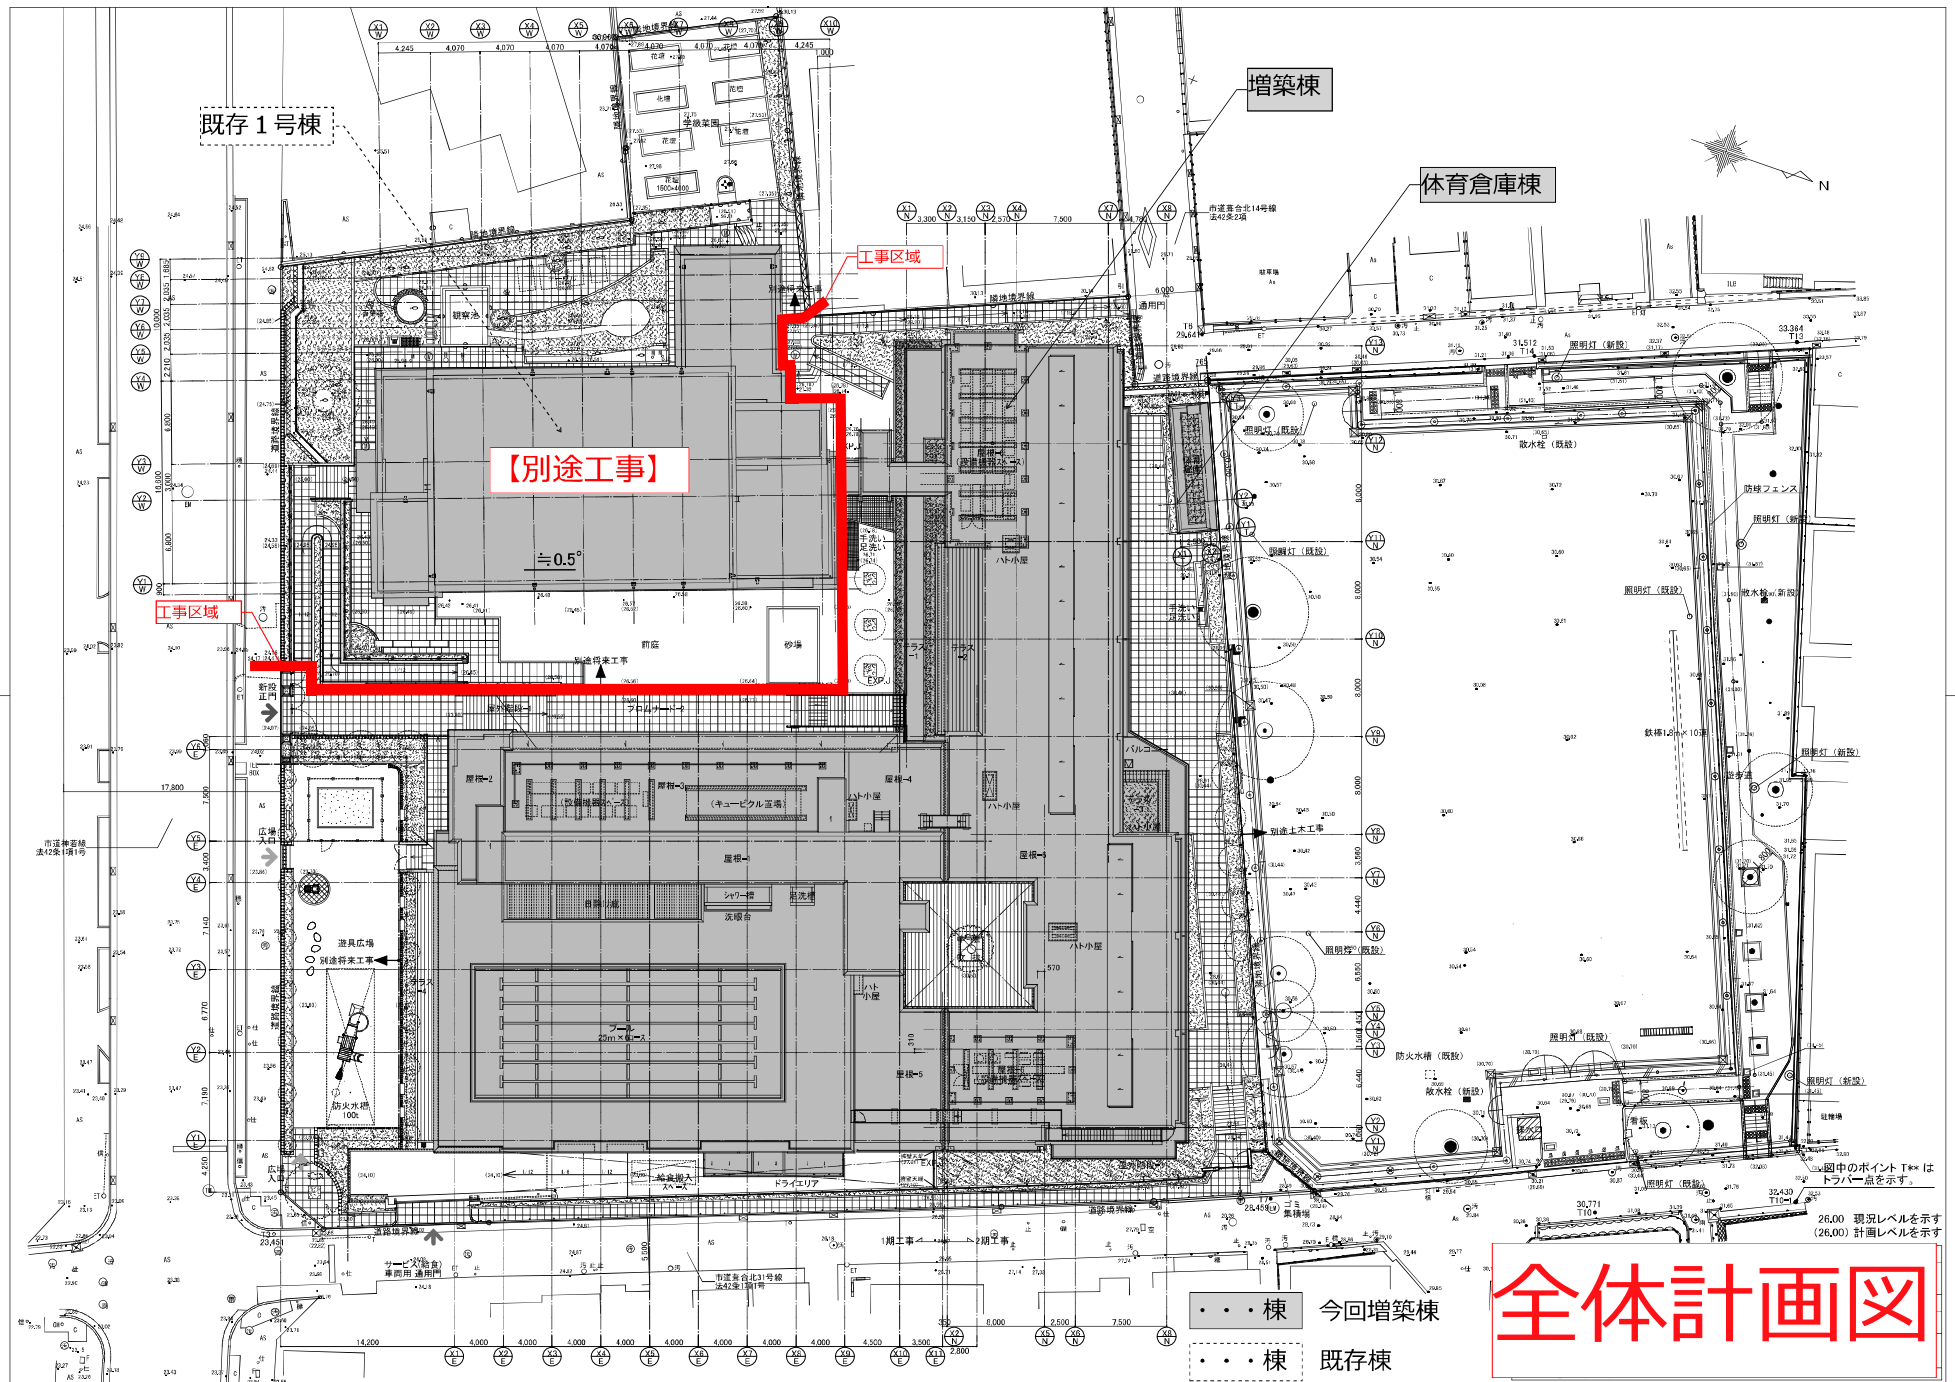

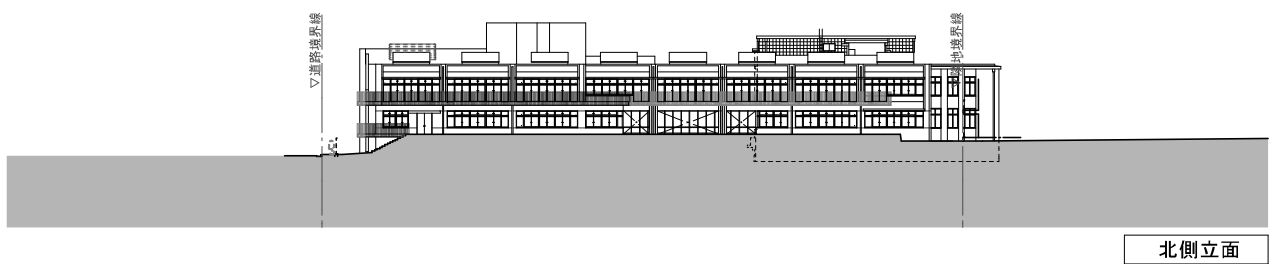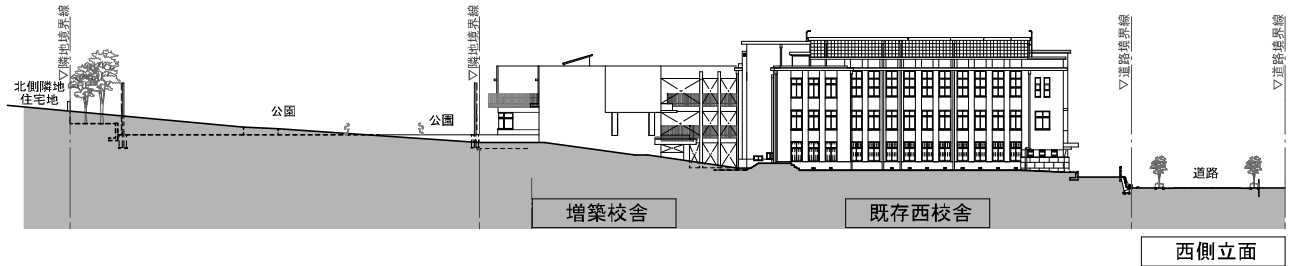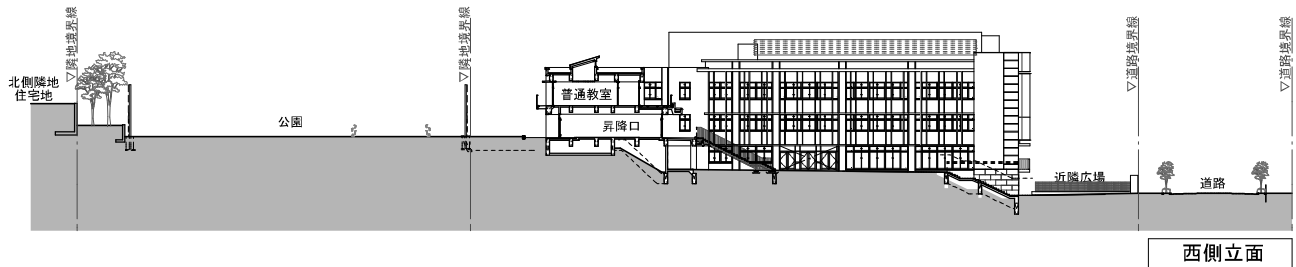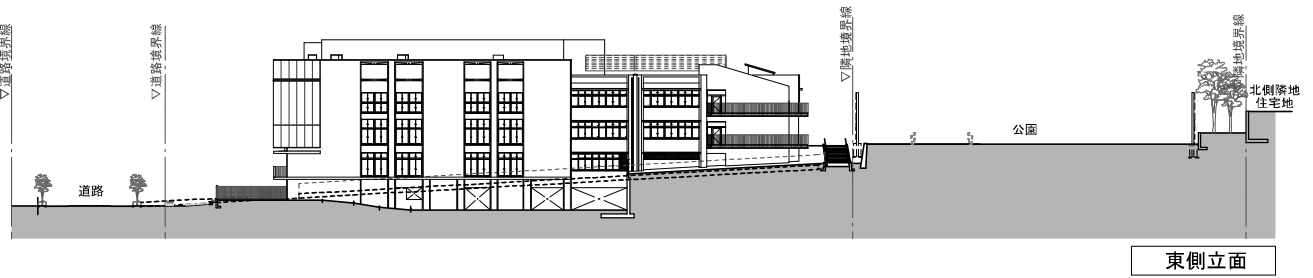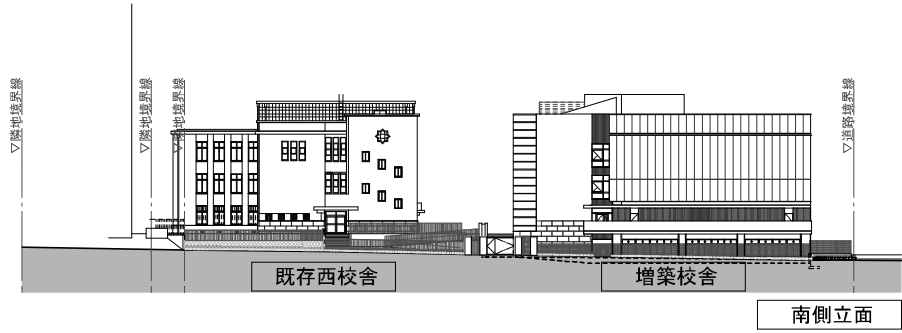

一般競争入札 入札結果

工事名		予定価格（税抜）		落札率	
春日野小学校校舎改築工事		2,467,000,000		97.9	
（単位：円 税抜）					
業者名	技術評価点 ①	入札金額 ②	評価値 ①/②× 10,000,000	落否	
1回目入札					
1	ソネック・貝塚特定建設工事共同企業体	104	2,414,000,000	0.430	落
2	柄谷・トータル特定建設工事共同企業体	102	2,380,000,000	0.428	否
3	村上・神東特定建設工事共同企業体		2,583,000,000		予定価格超

仮契約金額（消費税込） 2,655,400,000 円