


・表示内容は指定申請時のものであり、現況と相違している場合があります。  
・本図は指定した水平距離を示すもので、道路中心線及び道路境界線を確定したものではありません。

取囲 縮尺 1/3000



道路横断面図 縮尺 1/40

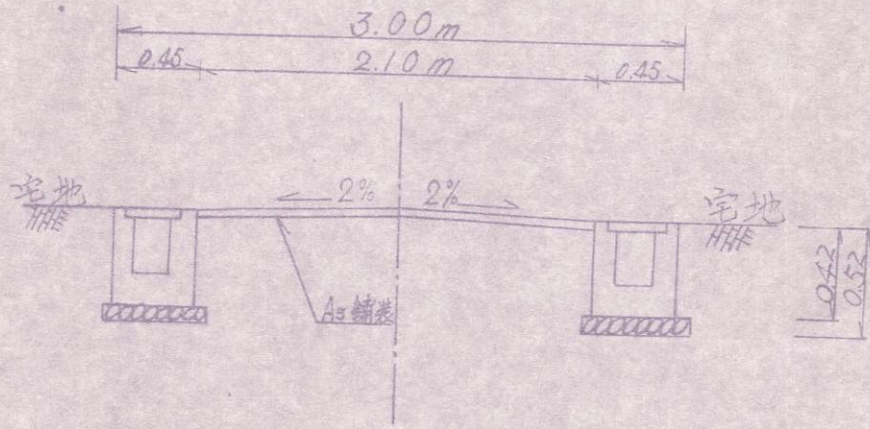

神戸市生田区下山手通3丁目44番地附近

