


第9号議案 神戸国際港都建設計画都市再生特別地区の変更 計画図  
(加納町6丁目地区)

花時計線

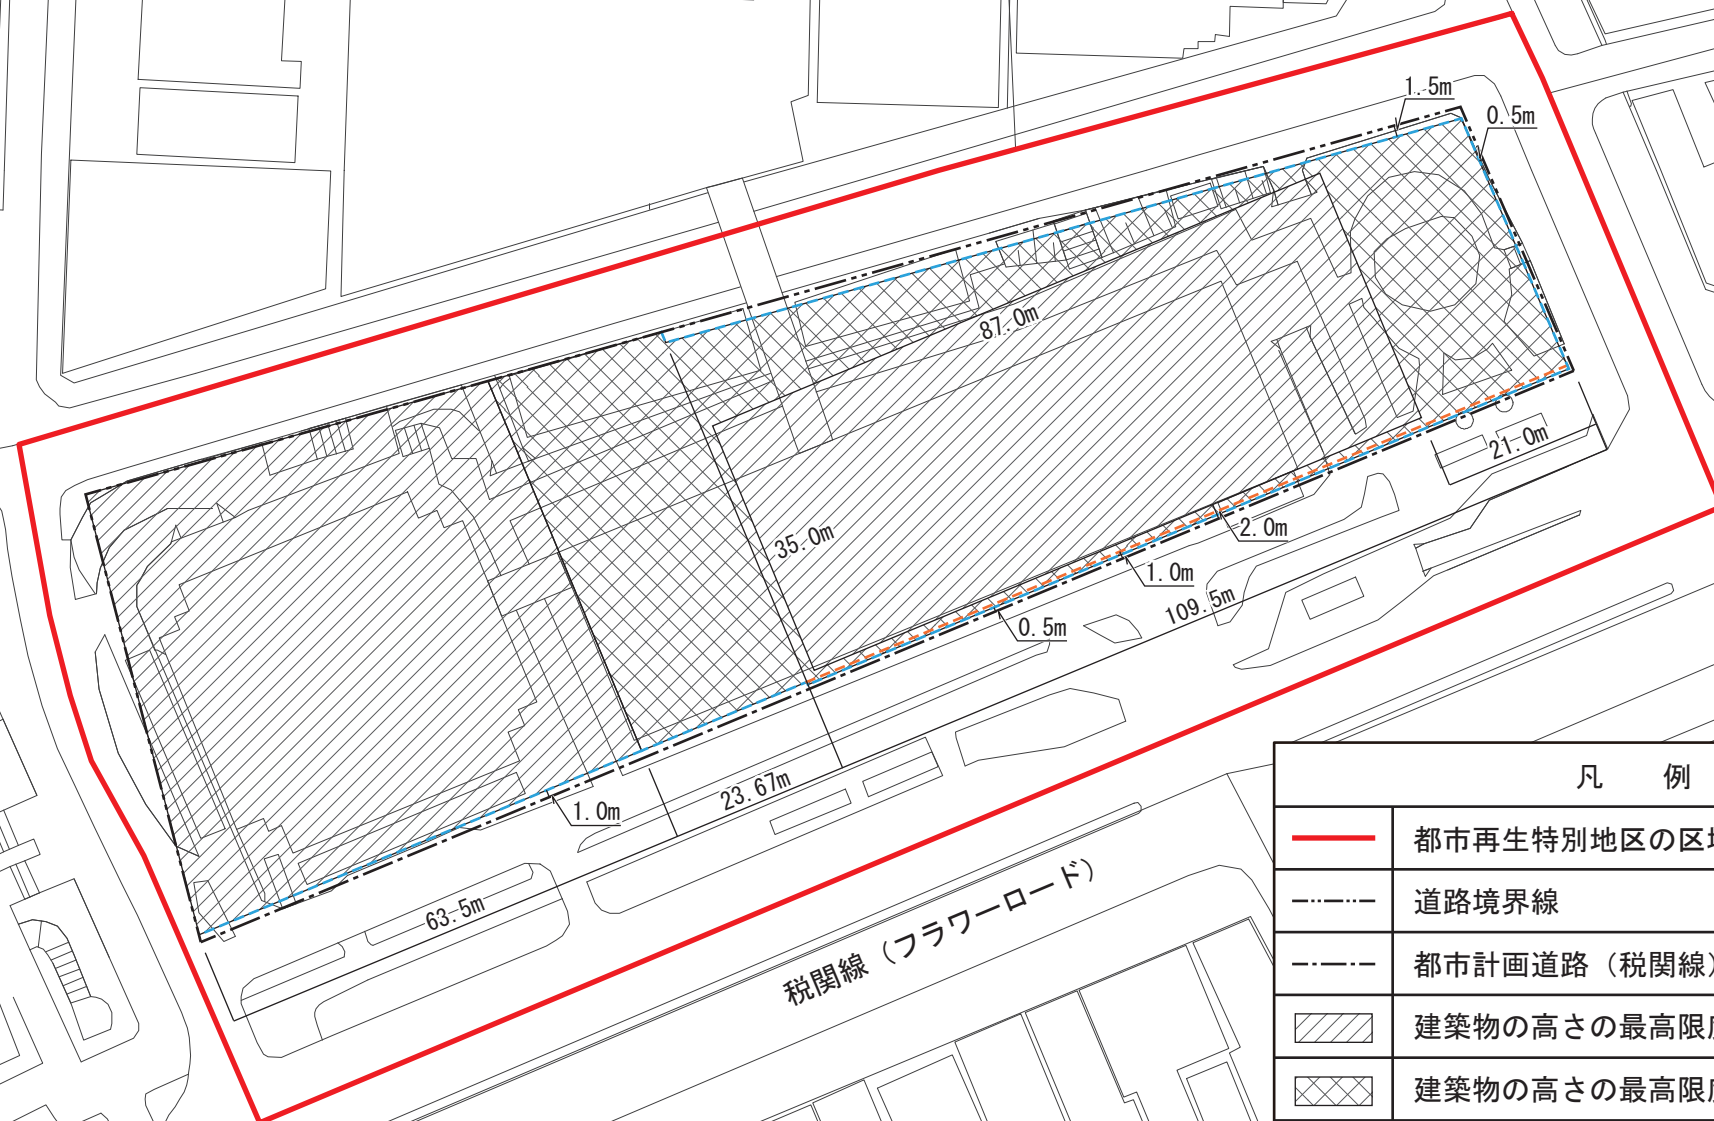

S=1:1,000

-19-

税関線 (フラワーロード)

凡 例	
	都市再生特別地区の区域
	道路境界線
	都市計画道路 (税関線) 境界線
	建築物の高さの最高限度 (高層部 : 142.5m)
	建築物の高さの最高限度 (低層部 : 52m)
	壁面位置の制限
	壁面位置の制限 (税関線の路面の中心からの高さが2.5m未満の部分に限る)