


市営桜の宮住宅建替事業(2期)既存住宅データ

号棟	管理戸数	所在	建設年度和暦	建年年度西暦	構造	構造分類2	地上階数	管理開始年月日	延床面積	築後経過年数	事業種別	廊下・階段	バルコニー	風呂	洗面所	ELV利用可の住棟	ELV基数
1	40	甲栄台1丁目	S44	1969	RC	壁	5	S45.4.16	1,688.40	47	第1種	階段室型					
2	40	甲栄台1丁目	S44	1969	RC	壁	5	S45.4.16	1,688.40	47	第1種	階段室型					
3	40	甲栄台1丁目	S44	1969	RC	壁	5	S45.4.16	1,688.40	47	第1種	階段室型					
4	40	甲栄台1丁目	S44	1969	RC	壁	5	S45.4.16	1,688.40	47	第1種	階段室型					
5	40	甲栄台1丁目	S44	1969	RC	壁	5	S45.4.16	1,688.40	47	第1種	階段室型					
6	40	甲栄台1丁目	S45	1970	RC	壁	5	S46.1.16	1,732.50	46	第1種	階段室型					
7	40	甲栄台1丁目	S45	1970	RC	壁	5	S46.1.16	1,732.50	46	第1種	階段室型					
8	40	甲栄台1丁目	S45	1970	RC	壁	5	S46.1.16	1,732.50	46	第1種	階段室型					
9	40	甲栄台2丁目	S45	1970	RC	壁	5	S46.1.16	1,665.00	46	第2種	階段室型					
10	40	甲栄台2丁目	S44	1969	RC	架	5	S45.5.10	1,833.40	47	第2種	階段室型					
11	40	甲栄台2丁目	S44	1969	RC	架	5	S45.5.10	1,833.40	47	第2種	階段室型					
12	40	甲栄台2丁目	S44	1969	RC	架	5	S45.5.10	1,833.40	47	第2種	階段室型					
13	50	甲栄台2丁目	S44	1969	RC	架	5	S45.5.10	2,291.74	47	第2種	階段室型					
14	50	甲栄台2丁目	S44	1969	RC	架	5	S45.5.10	2,291.74	47	第2種	階段室型					
15	50	甲栄台2丁目	S44	1969	RC	架	5	S45.5.10	2,291.74	47	第2種	階段室型					
16	50	甲栄台2丁目	S44	1969	RC	架	5	S45.5.10	2,291.74	47	第2種	階段室型					
17	40	甲栄台2丁目	S45	1970	RC	壁	5	S46.10.16	2,008.35	45	厚生年金	階段室型					
18	40	甲栄台2丁目	S44	1969	RC	壁	5	S45.10.1	2,008.35	46	厚生年金	階段室型					
19	30	甲栄台2丁目	S44	1969	RC	壁	5	S45.10.1	1,506.27	46	厚生年金	階段室型					
20	40	甲栄台2丁目	S44	1969	RC	壁	5	S45.10.1	2,008.35	46	厚生年金	階段室型					
21	40	甲栄台2丁目	S45	1970	RC	壁	5	S46.10.16	2,008.35	45	厚生年金	階段室型					
22	40	甲栄台2丁目	S45	1970	RC	壁	5	S46.10.16	2,008.35	45	厚生年金	階段室型					
23	40	甲栄台2丁目	S47	1972	RC	壁	5	S48.12.1	2,234.28	43	厚生年金	階段室型					
24	20	甲栄台2丁目	S47	1972	RC	架	5	S48.12.1	1,005.20	43	第1種	階段室型					
25	40	甲栄台3丁目	S45	1970	PC	壁	5	S46.3.10	1,732.50	46	第1種	階段室型					
26	40	甲栄台3丁目	S45	1970	PC	壁	5	S46.3.10	1,732.50	46	第1種	階段室型					
27	40	甲栄台3丁目	S45	1970	PC	壁	5	S46.3.10	1,665.00	46	第2種	階段室型					
28	40	甲栄台3丁目	S45	1970	PC	壁	5	S46.3.10	1,665.00	46	第2種	階段室型					
29	40	甲栄台3丁目	S45	1970	RC	壁	5	S46.3.10	1,698.60	46	第2種	階段室型					
30	40	甲栄台3丁目	S45	1970	RC	壁	5	S46.3.10	1,698.60	46	第2種	階段室型					
31	40	甲栄台3丁目	S45	1970	RC	架	5	S46.3.10	1,833.40	46	第3種	階段室型					
32	40	甲栄台3丁目	S46	1971	RC	壁	5	S47.4.1	1,698.60	45	第2種	階段室型					
33	40	甲栄台3丁目	S46	1971	PC	壁	5	S47.4.1	2,142.00	45	第1種	階段室型					
34	40	甲栄台3丁目	S46	1971	PC	壁	5	S47.4.10	2,002.50	45	第1種	階段室型					
35	40	甲栄台3丁目	S46	1971	PC	壁	5	S47.4.10	2,002.50	45	第1種	階段室型					
36	40	甲栄台3丁目	S45	1970	PC	壁	5	S46.4.10	1,732.50	46	第1種	階段室型					
37	40	甲栄台3丁目	S45	1970	PC	壁	5	S46.4.10	1,732.50	46	第1種	階段室型					
38	40	甲栄台3丁目	S45	1970	PC	壁	5	S46.4.10	1,732.50	46	第1種	階段室型					
39	20	甲栄台3丁目	S47	1972	PC	壁	5	S48.12.1	1,071.00	43	第2種	階段室型					
40	20	甲栄台3丁目	S47	1972	PC	壁	5	S48.12.1	957.60	43	第2種	階段室型					
41	40	甲栄台3丁目	S47	1972	RC	架	7	S49.6.10	2,109.04	43	第1種	廊下型				可	1
42	49	甲栄台3丁目	S47	1972	RC	架	7	S49.6.10	2,171.96	43	第1種	廊下型				可	

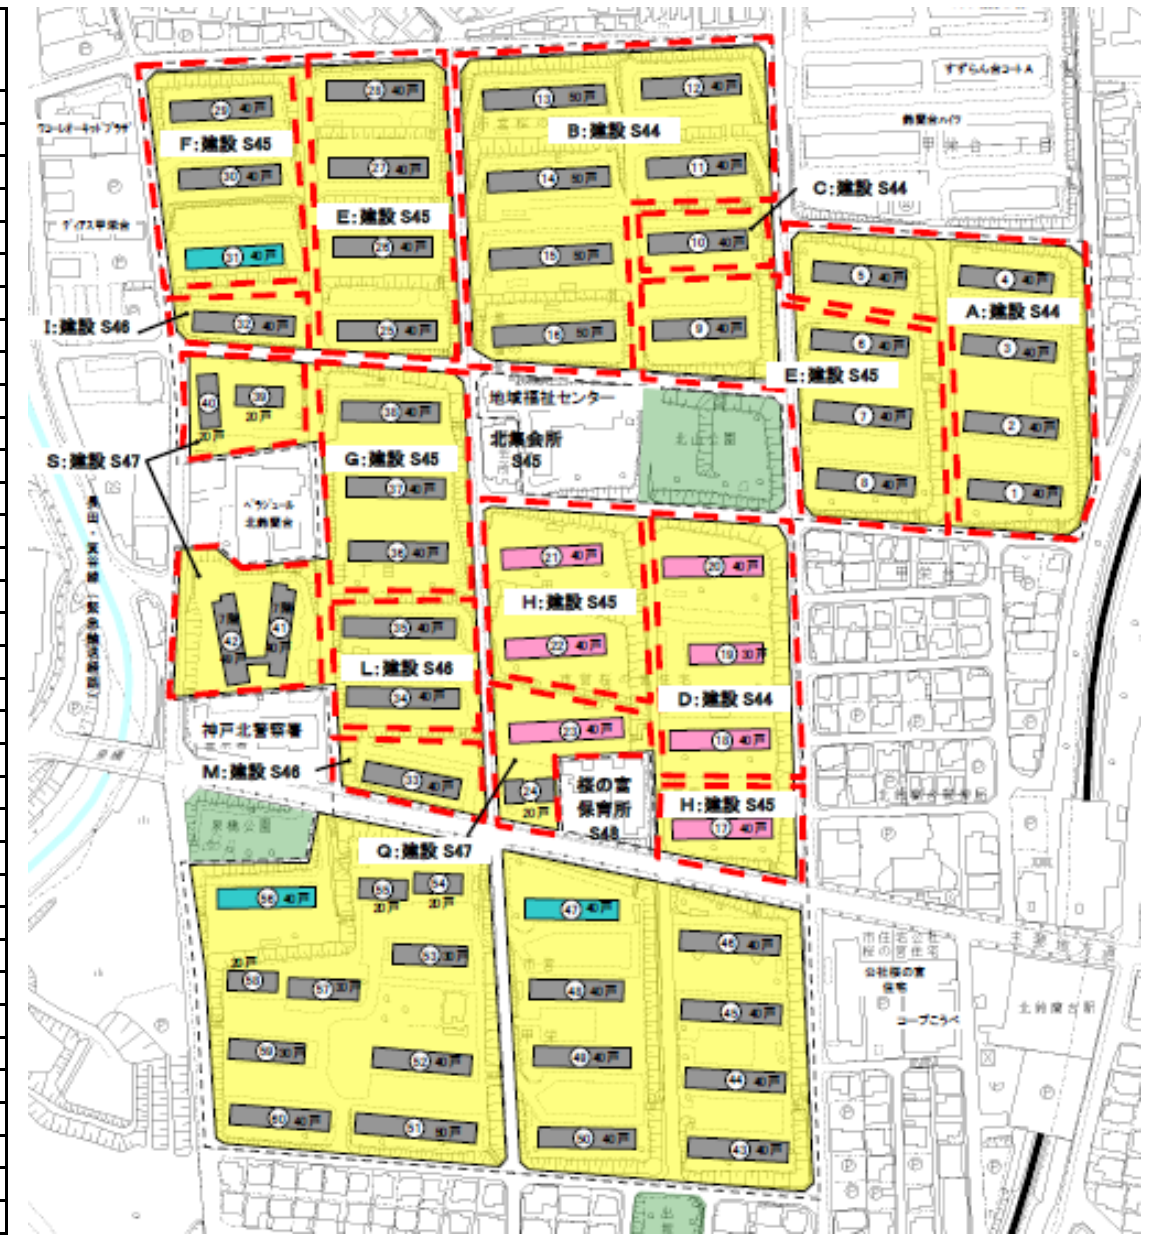

北集会所	-	甲栄台2丁目	S45	1970	RC	架	2		472.97	45							
桜の宮保育所	-	甲栄台3丁目	S48	1972	RC	架	2		1,197.94	42							

1階:店舗兼居宅4区画
児童館併設


- 第1種:基準収入のある者向けの専用面積19㎡以上80㎡以下の規格の公営住宅
- 第2種:基準収入以下の者向けの専用面積19㎡以上75㎡以下の規格の公営住宅
- 第3種:神戸市独自の勤労者向けの住宅
- 厚生年金:厚生年金保険等に加入している中小企業の従業員向けの住宅

バルコニー: - あり ・ × - なし
風呂: - あり ・ ・ - スペースあり ・ × - なし
洗面所: - あり ・ × - なし

市営住宅配置図(1)

作成 61年10月

建設年度	構造	総戸数	コード	団地名
44~47年	HRC・RC・PC	2,299戸	2834	桜の宮

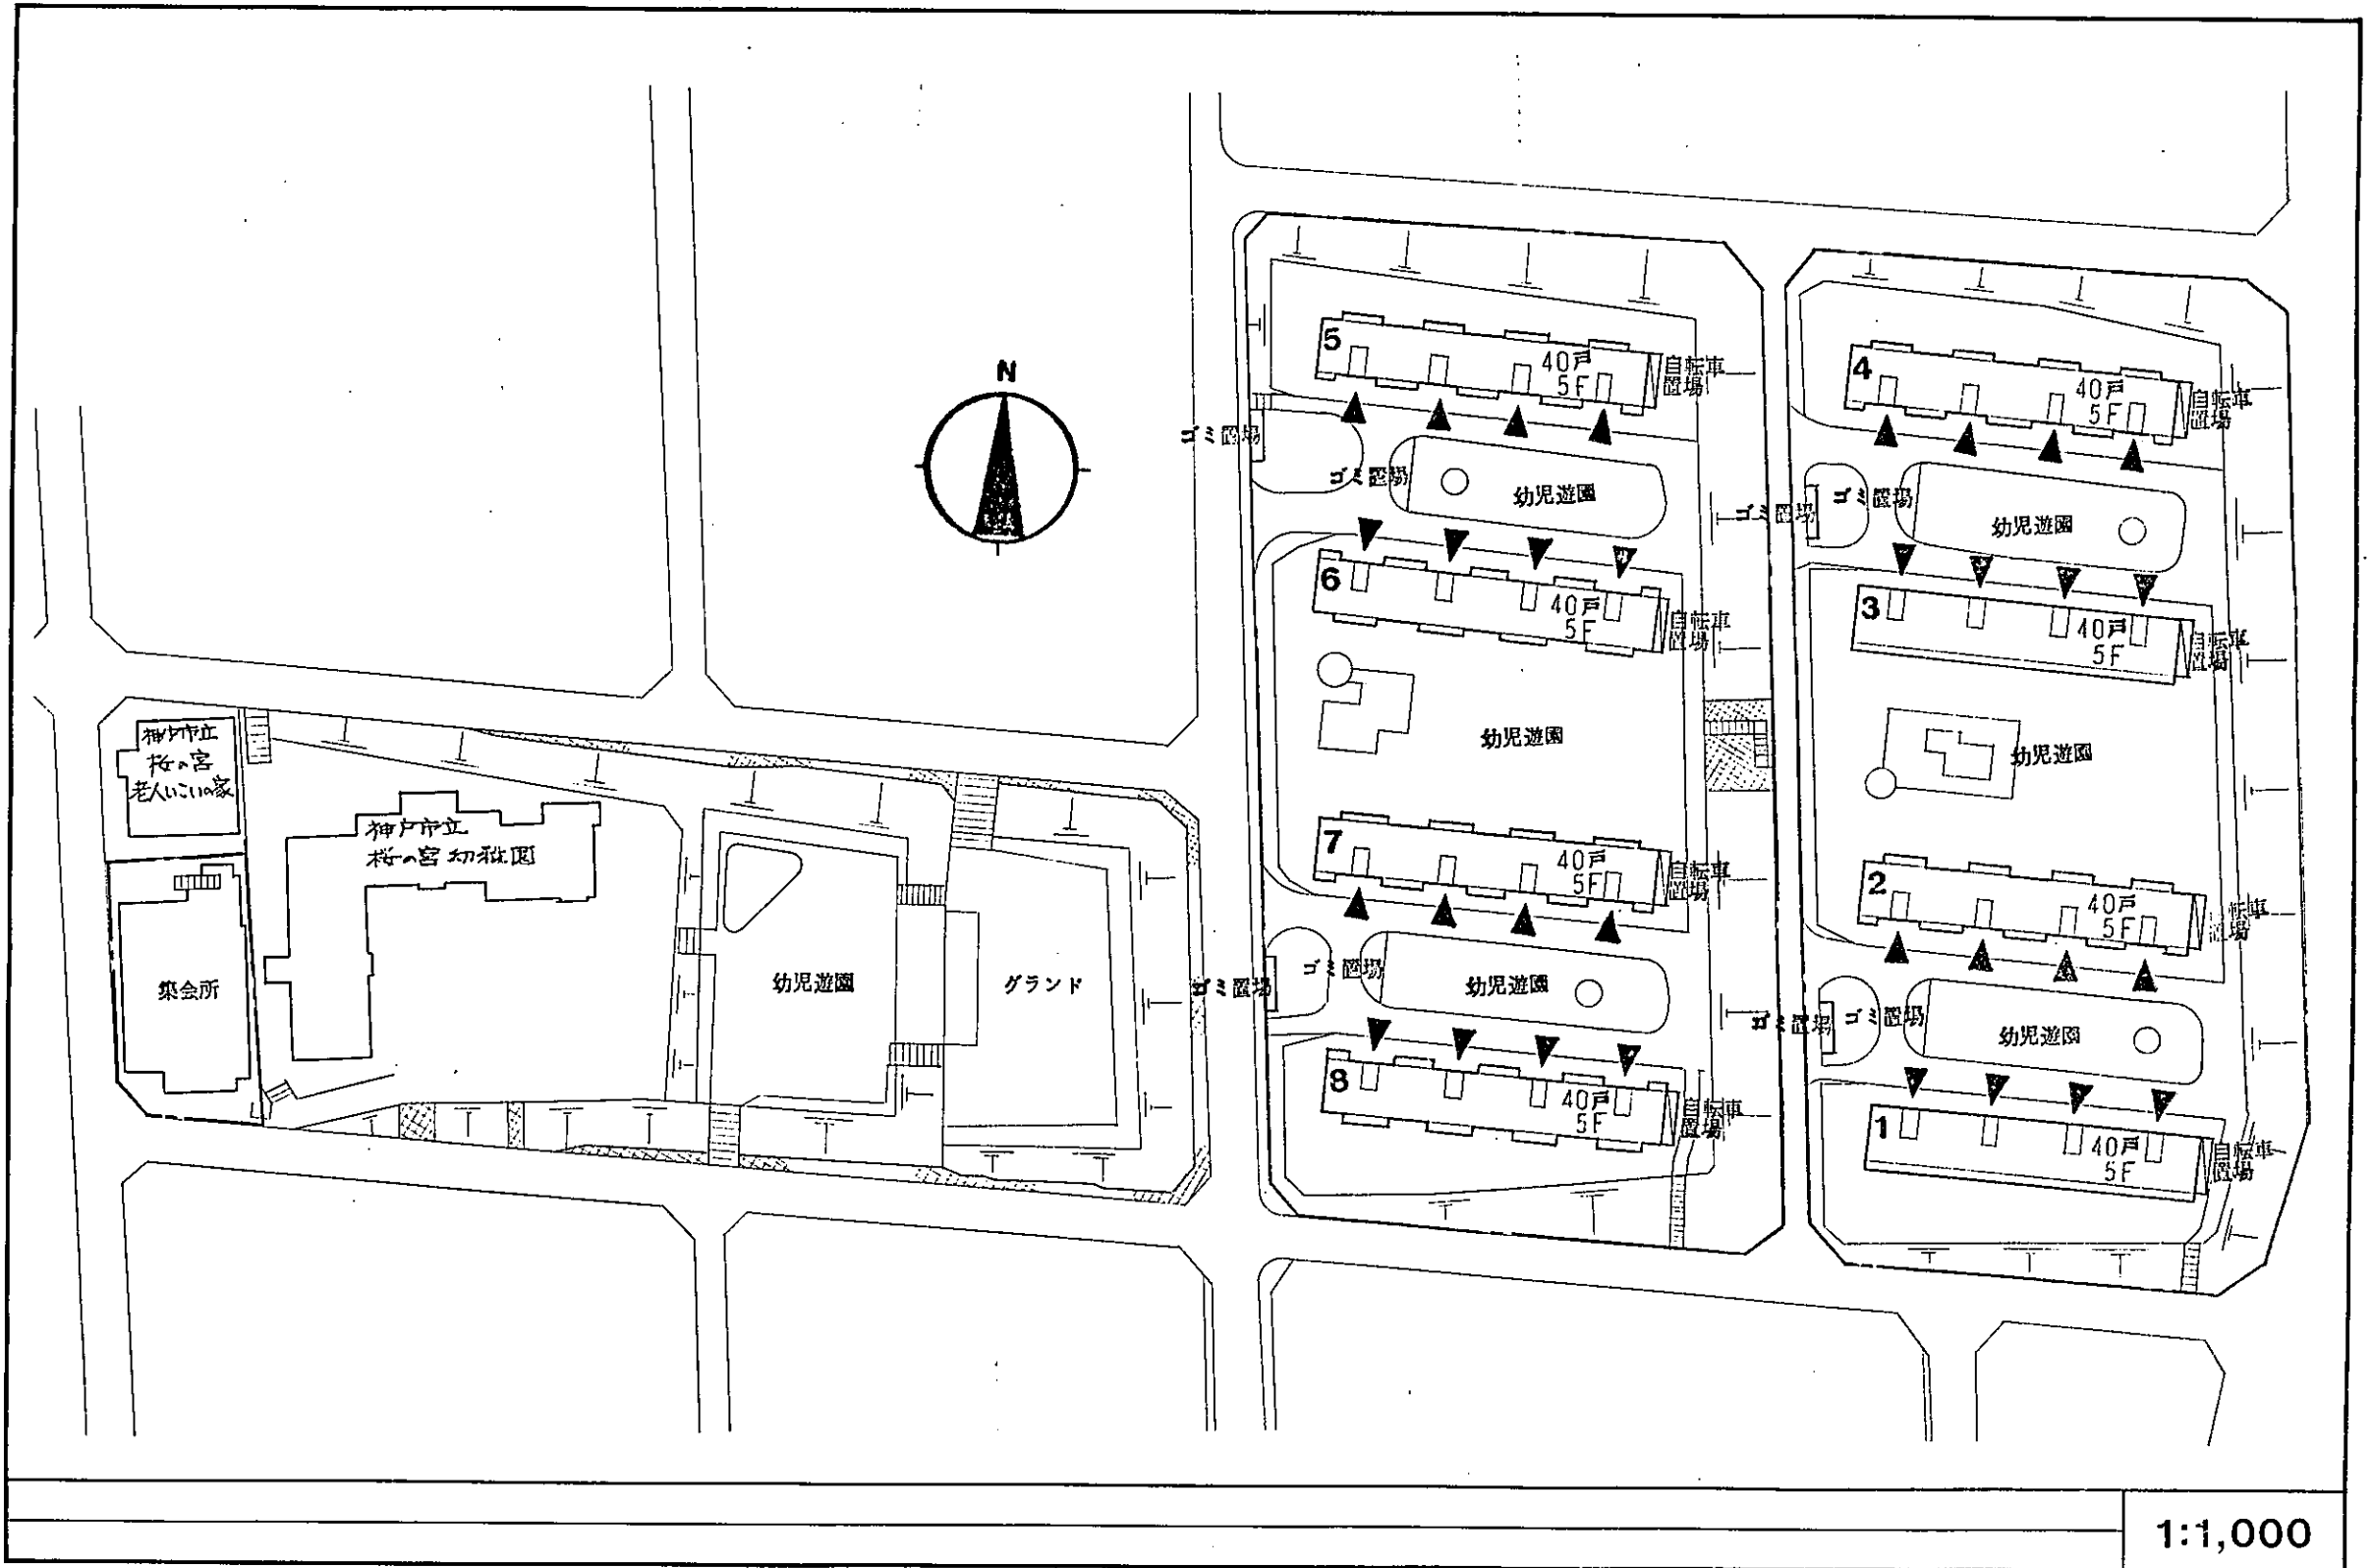


1:1,000

市営住宅配置図(2)

作成 61年10月


建設年度	構造	総戸数	コード	団地名
44~47年	HRC・RC・PC	2,299戸	2834	桜の宮

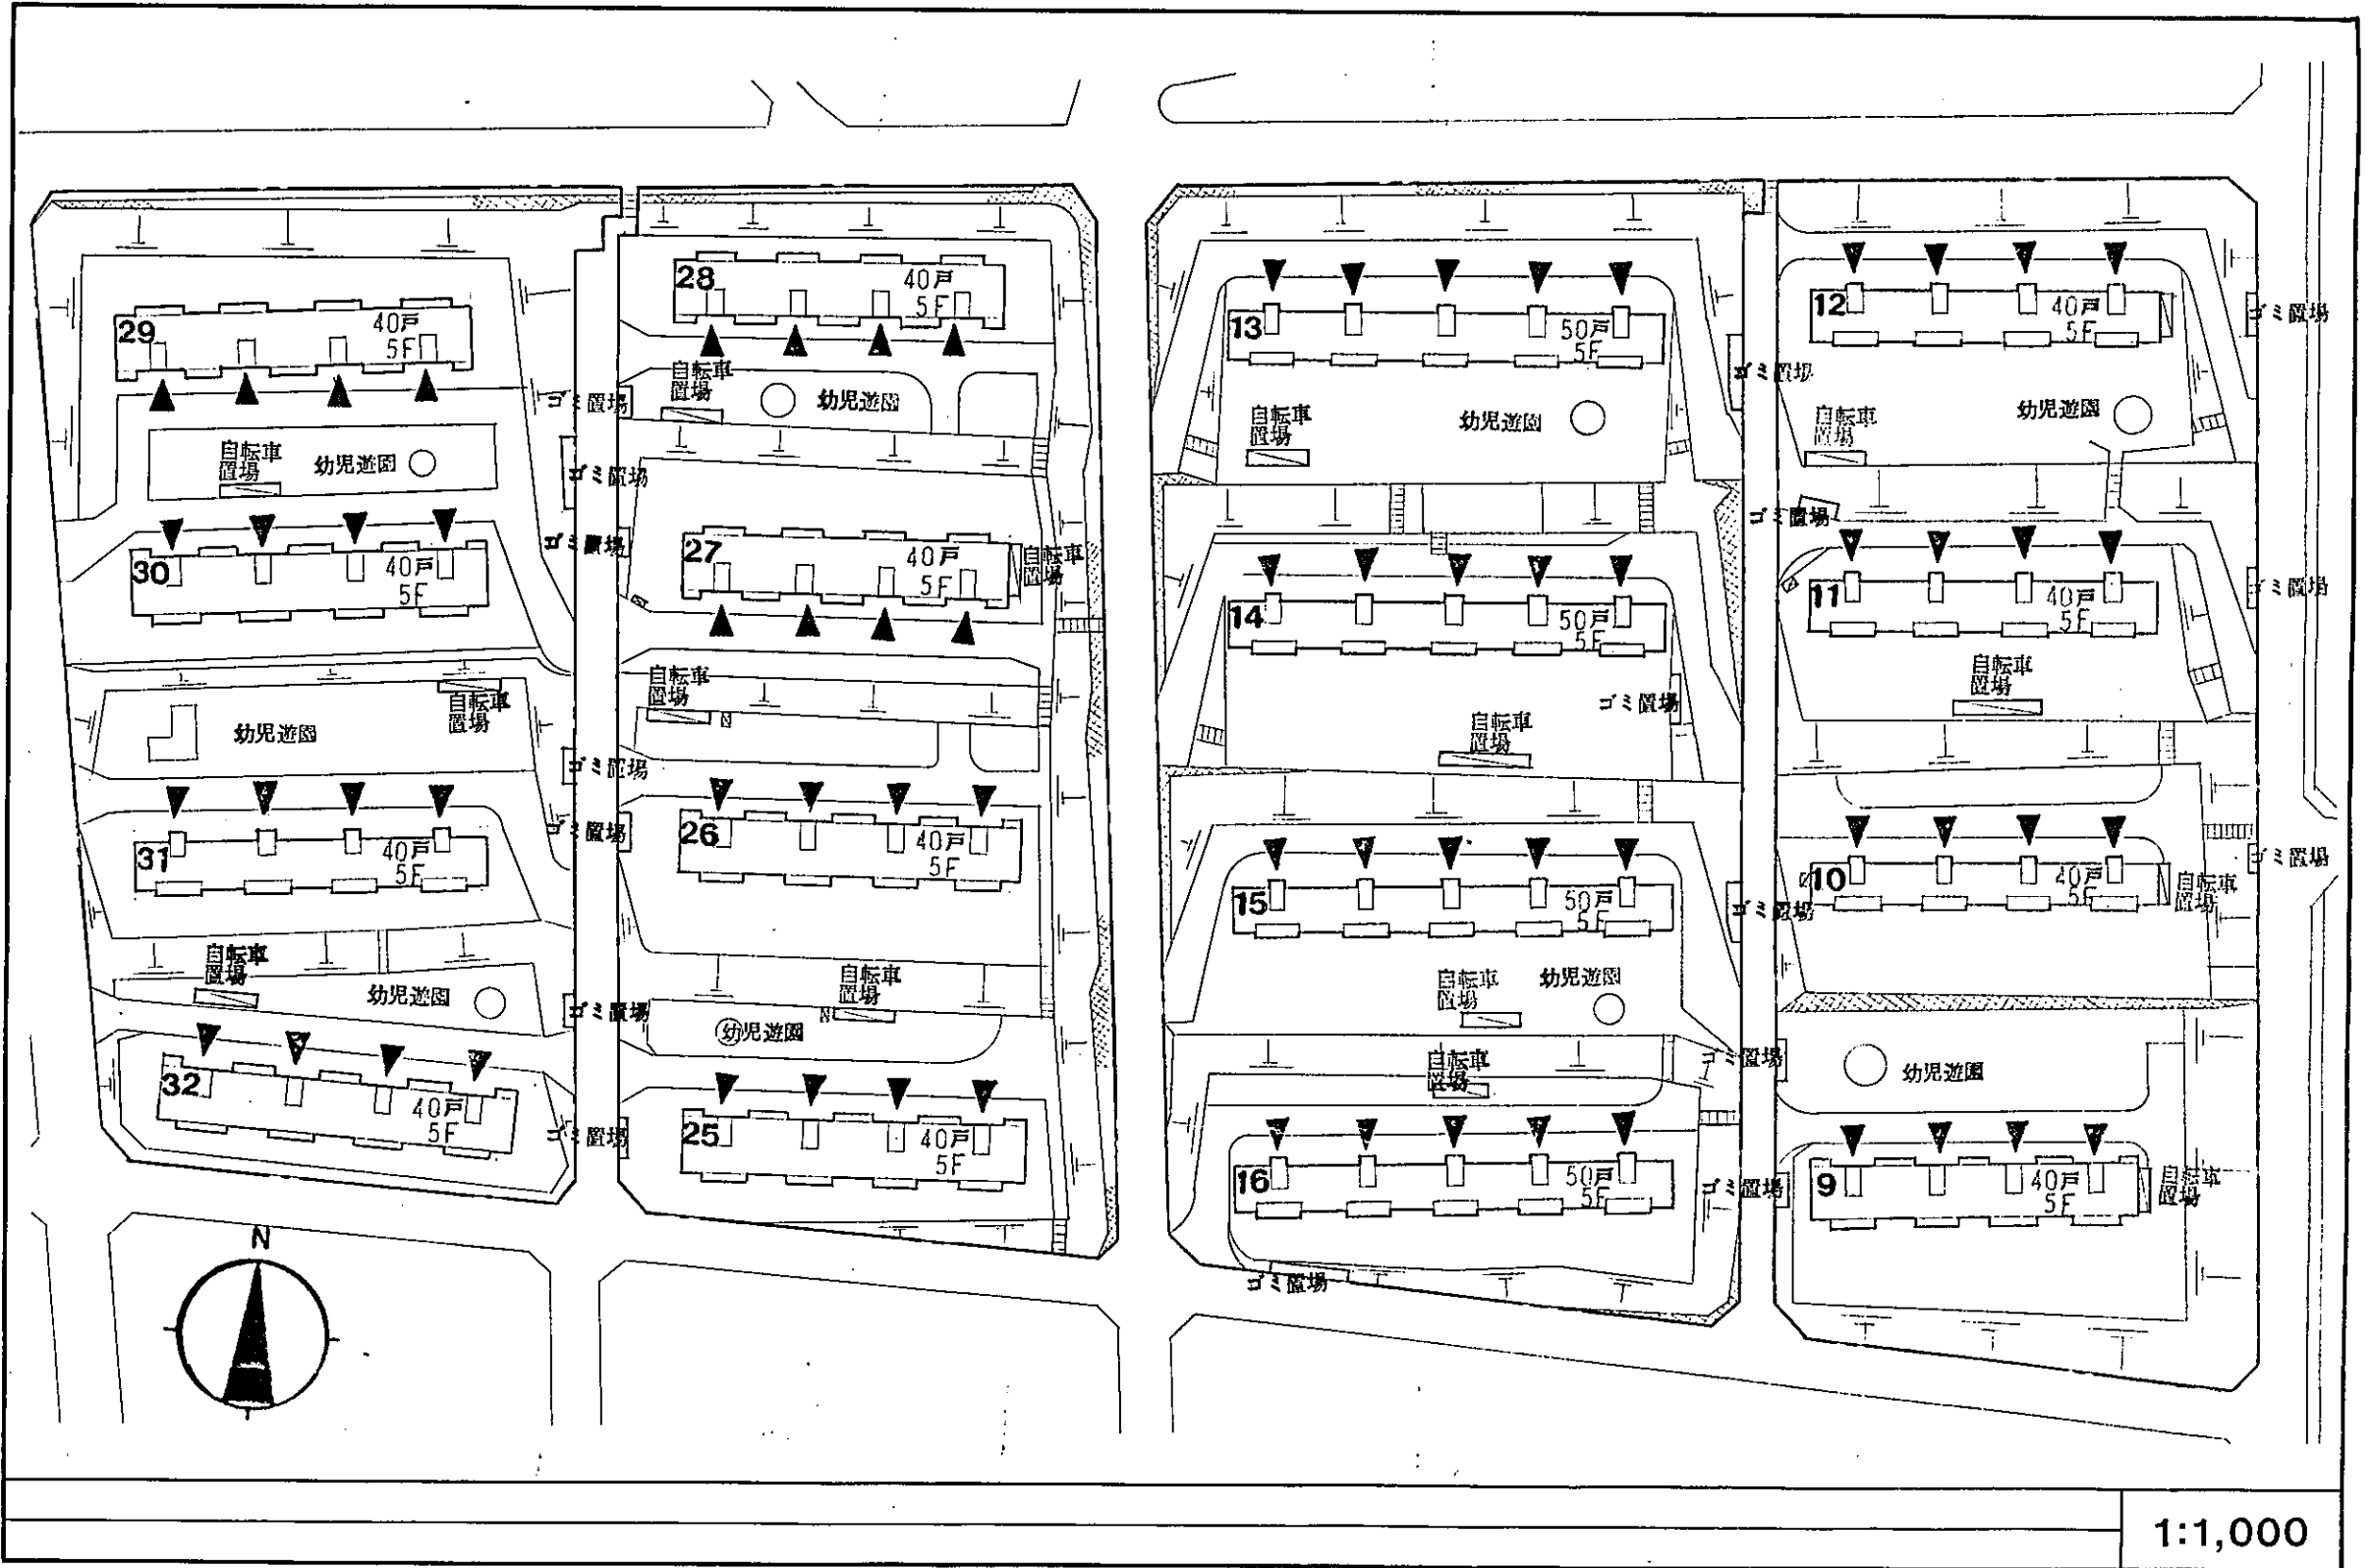

市営住宅配置図(3)

作成 61年10月

建設年度	構造	総戸数	コード	団地名
44~47年	HRC・RC・PC	2,299戸	2834	桜の宮

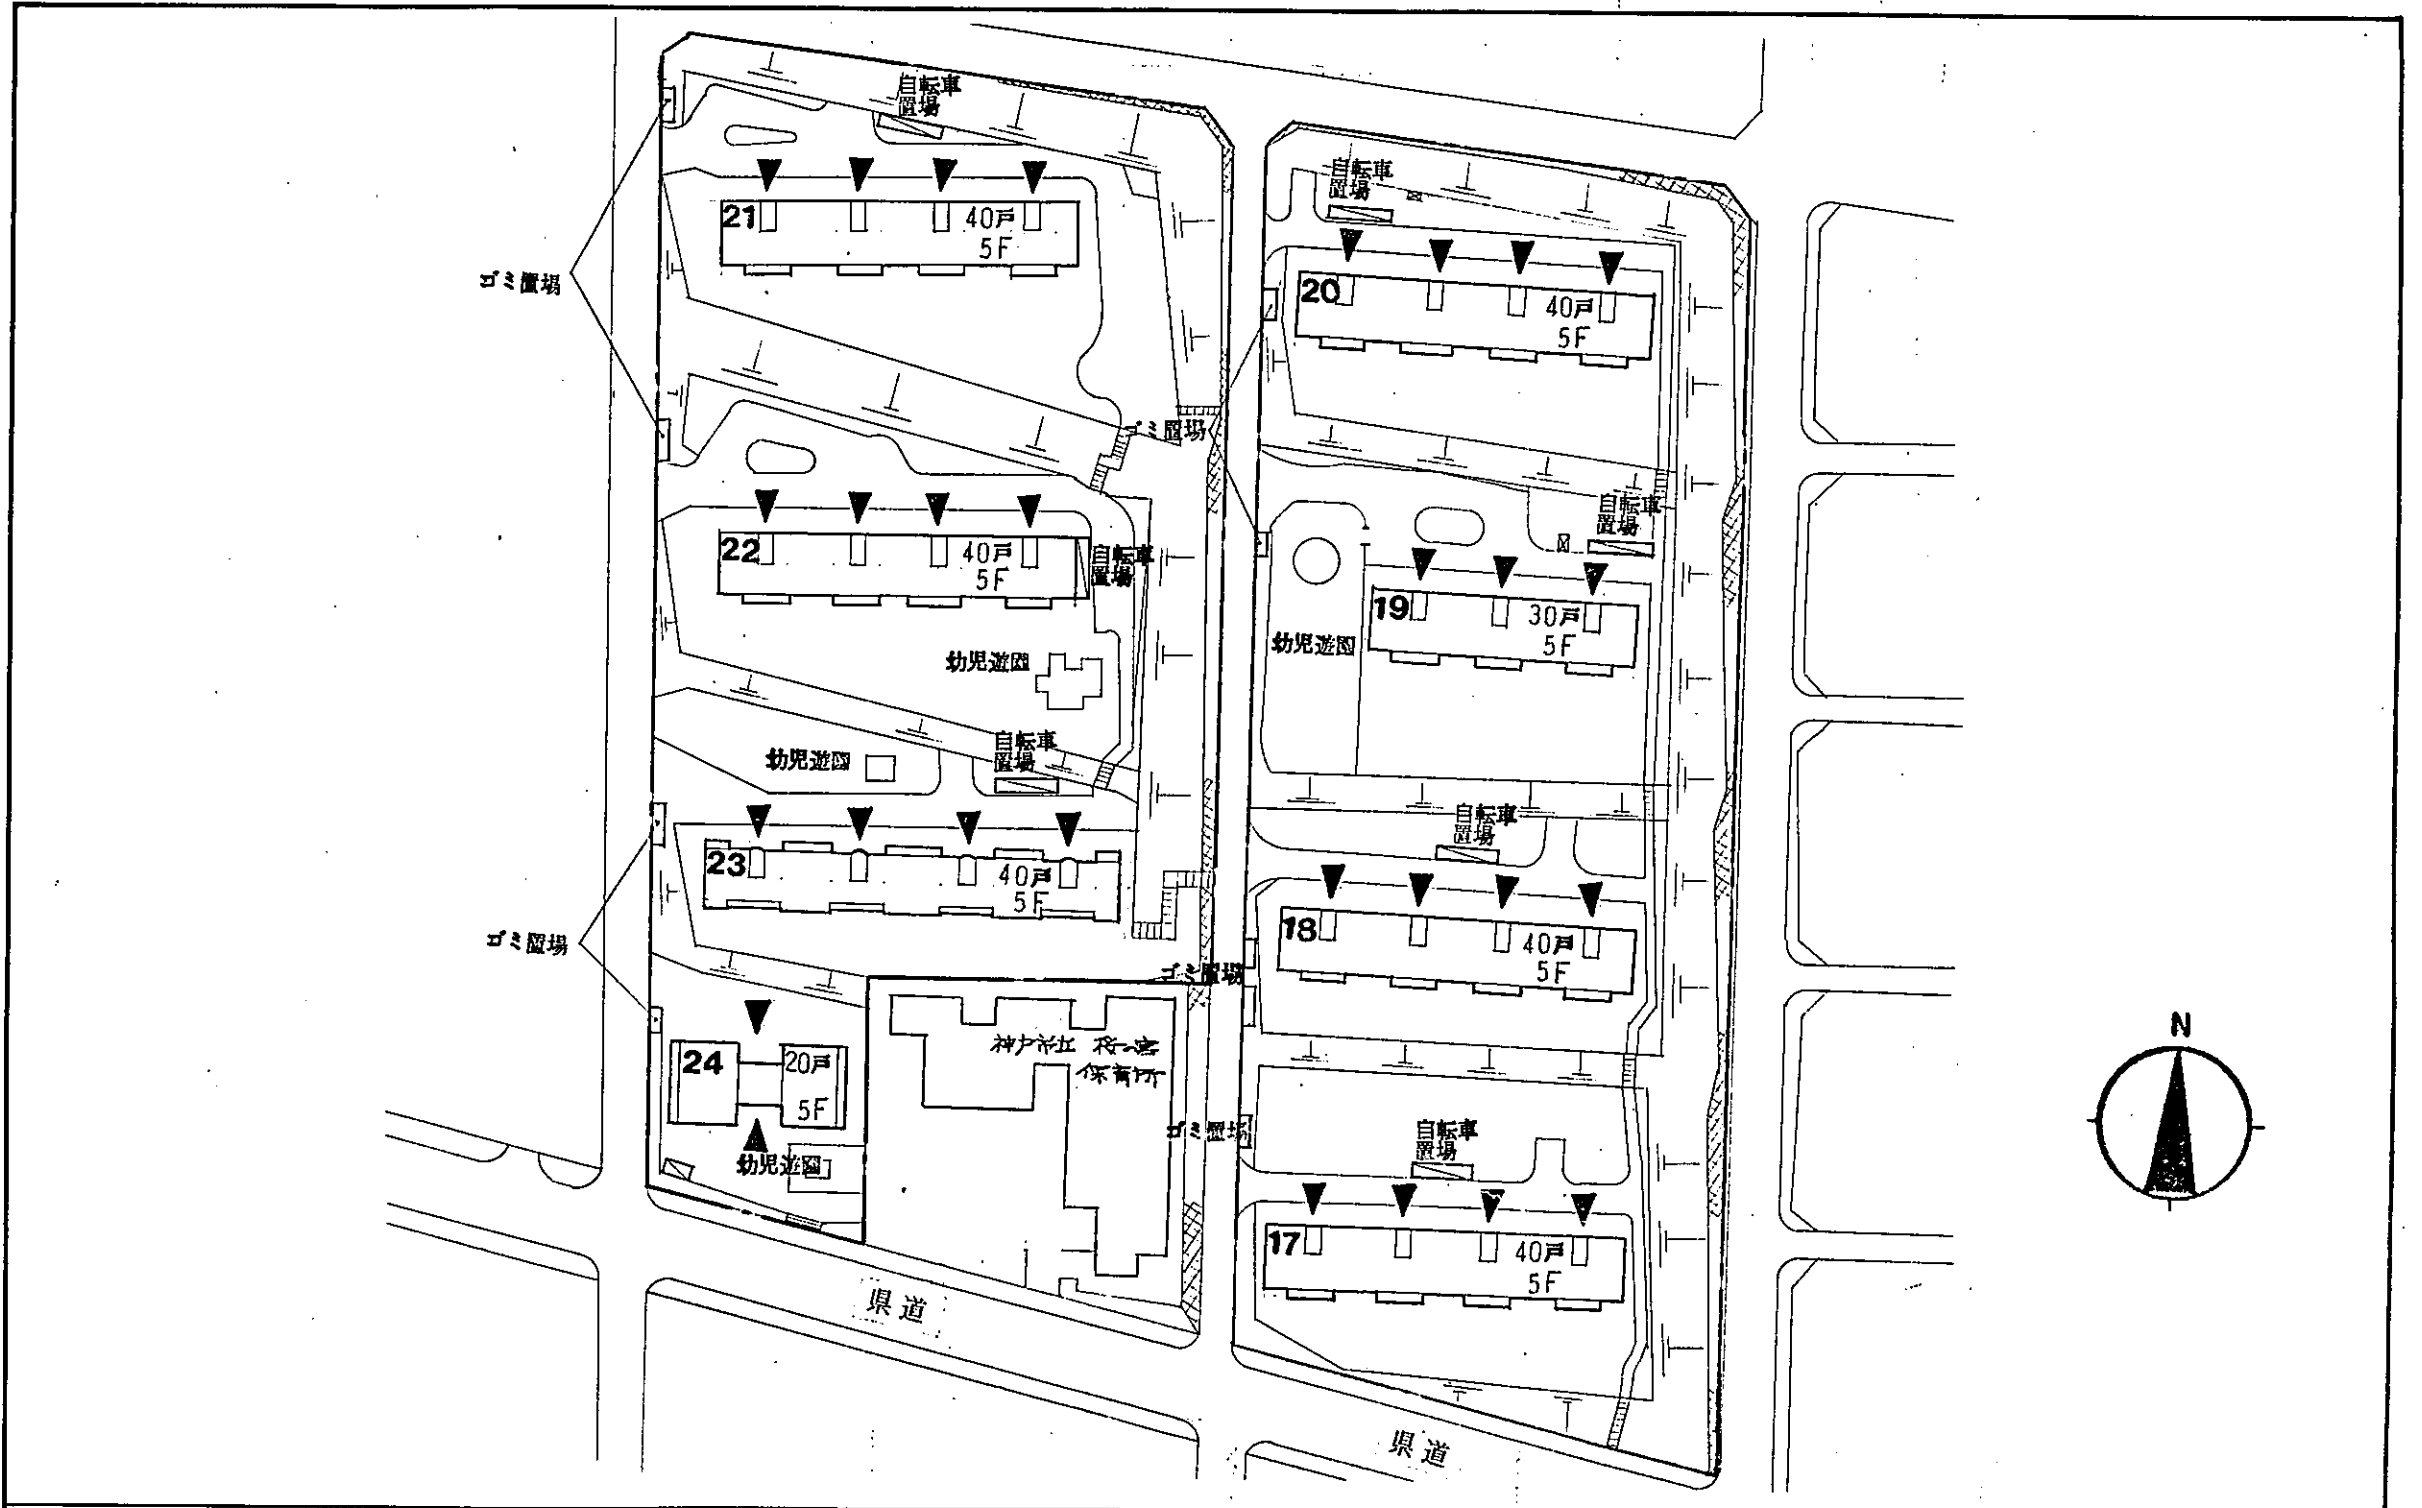


1:1,000

市営住宅配置図(4)

作成 61年10月

建設年度	構造	総戸数	コード	団地名
44~47年	HRC・RC・PC	2,299戸	2834	桜の宮

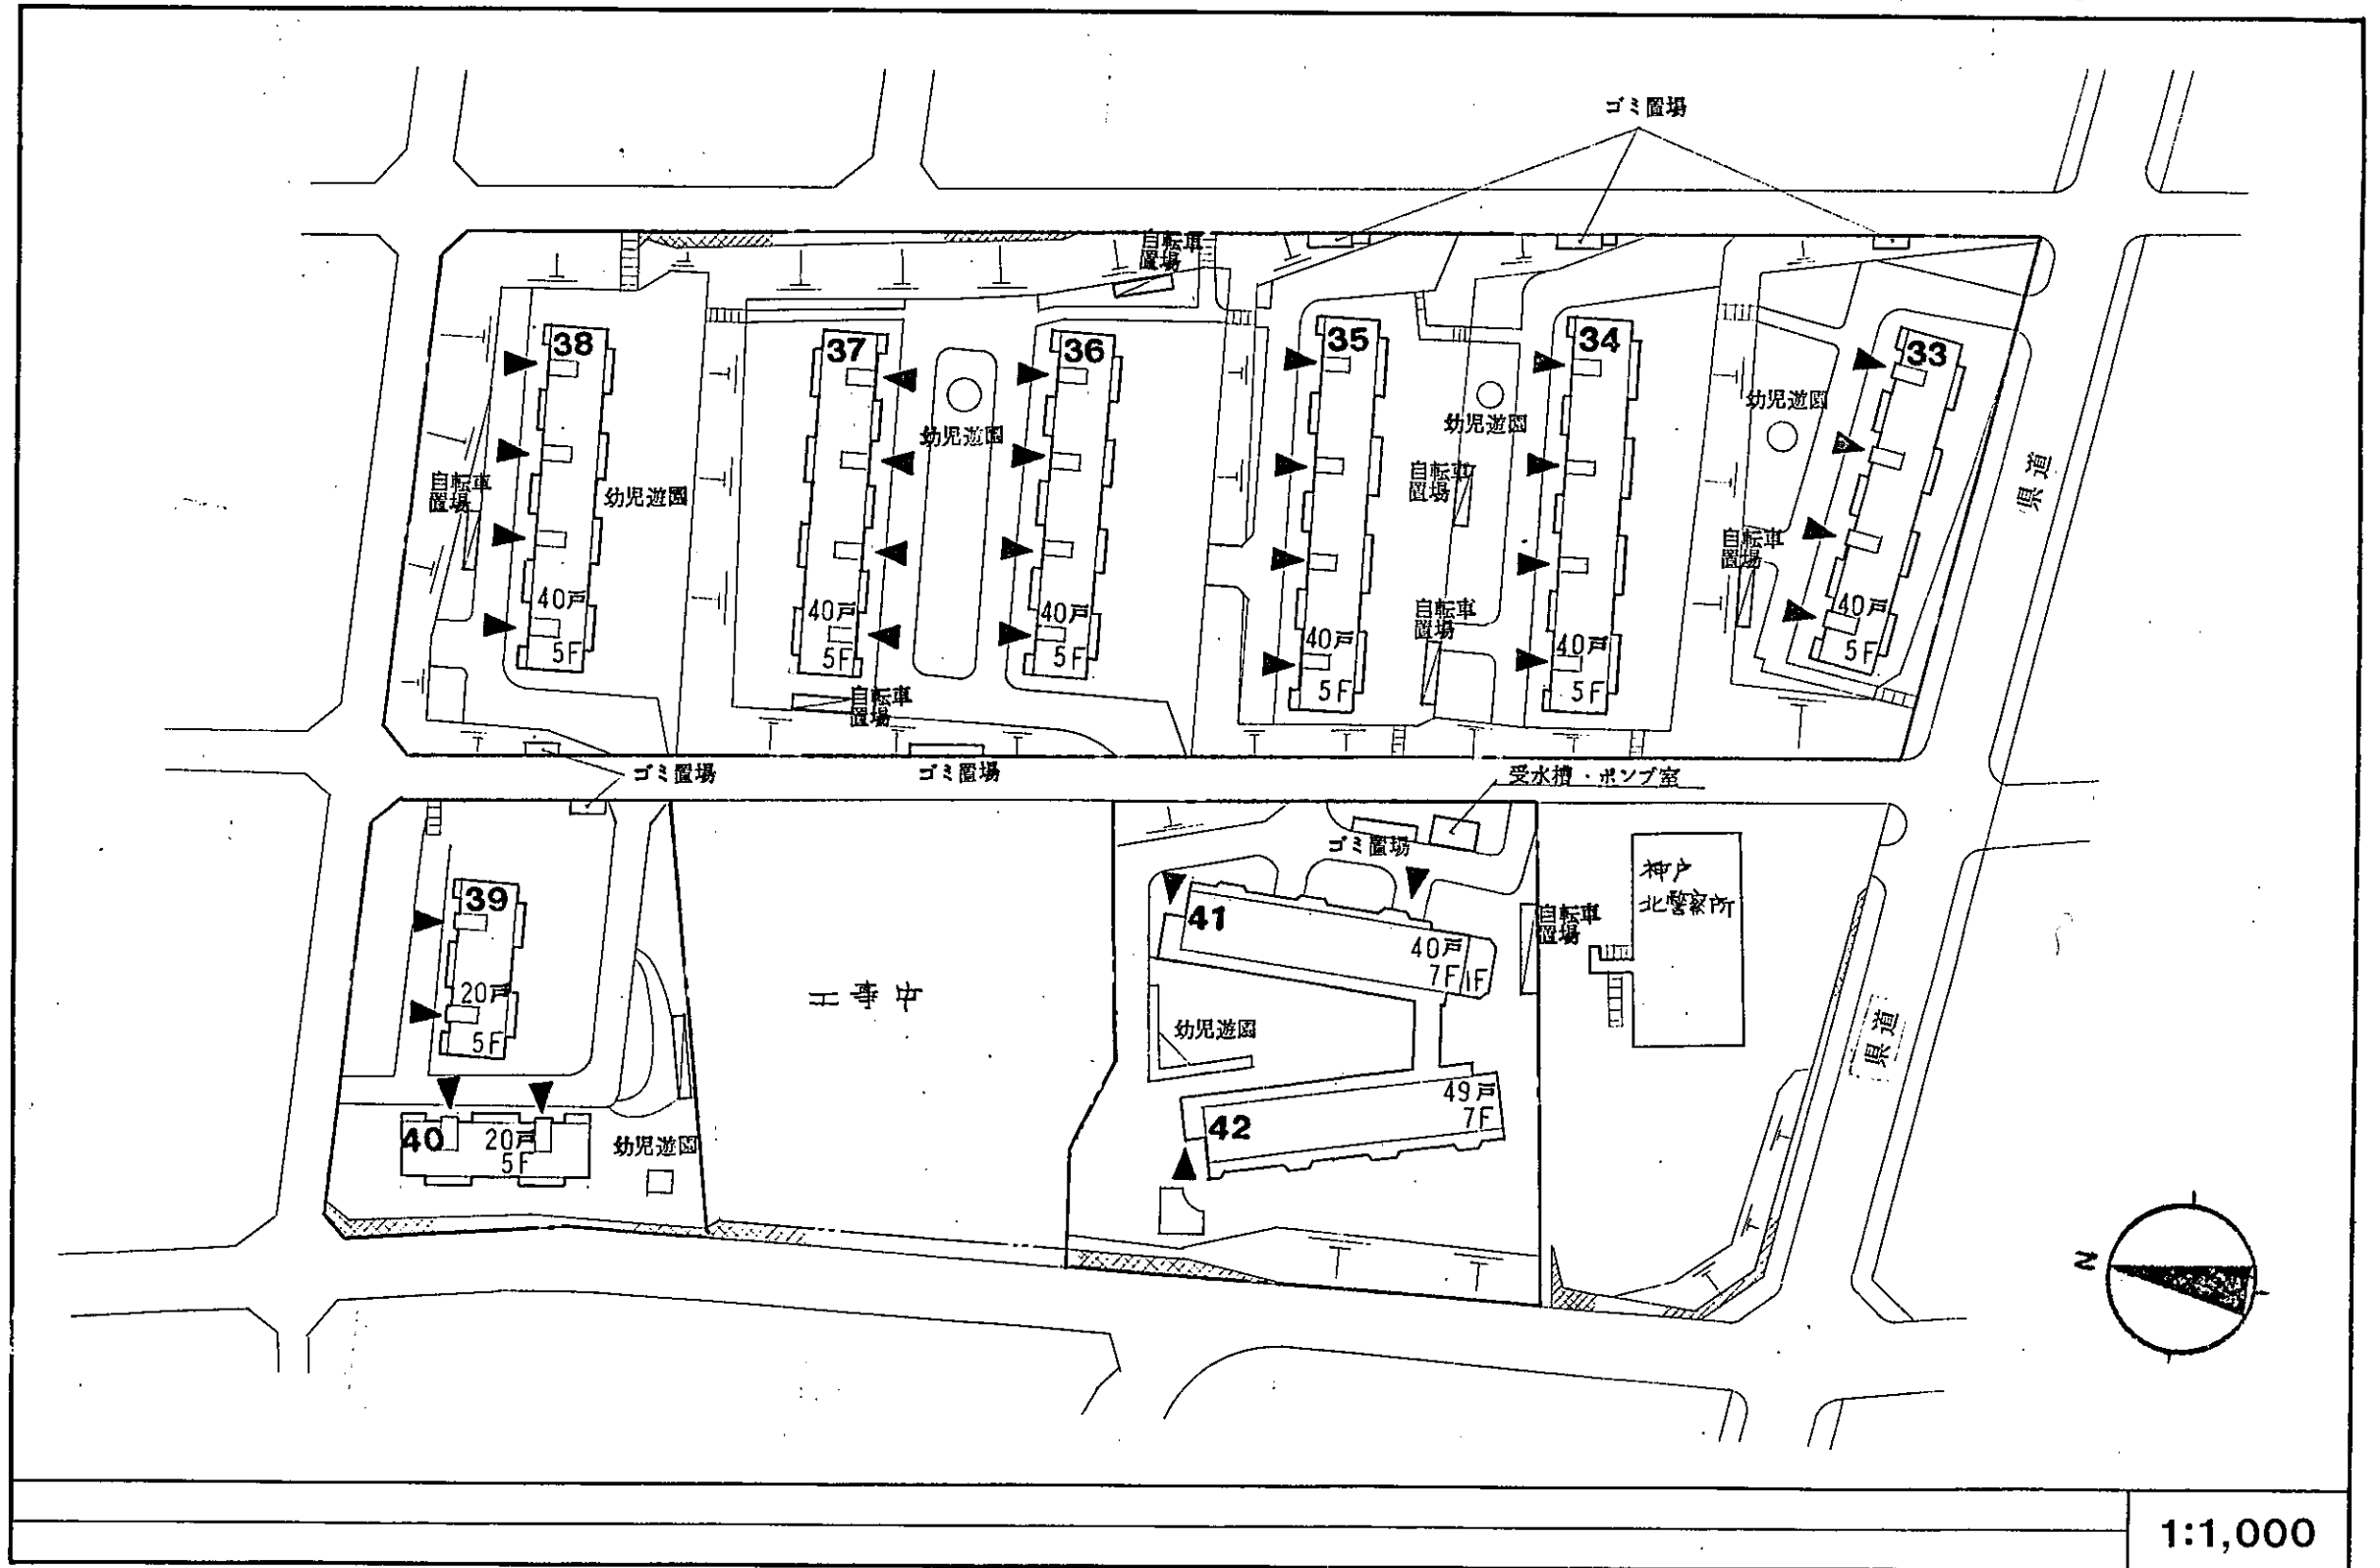


1:1,000

市営住宅配置図 (屋外附帯施設面積図)(1)

作成 61年10月

建設年度	構造	総戸数	コード	団地名
44 ~ 47年	HRC・RC・PC	2,299戸	2834	桜の宮

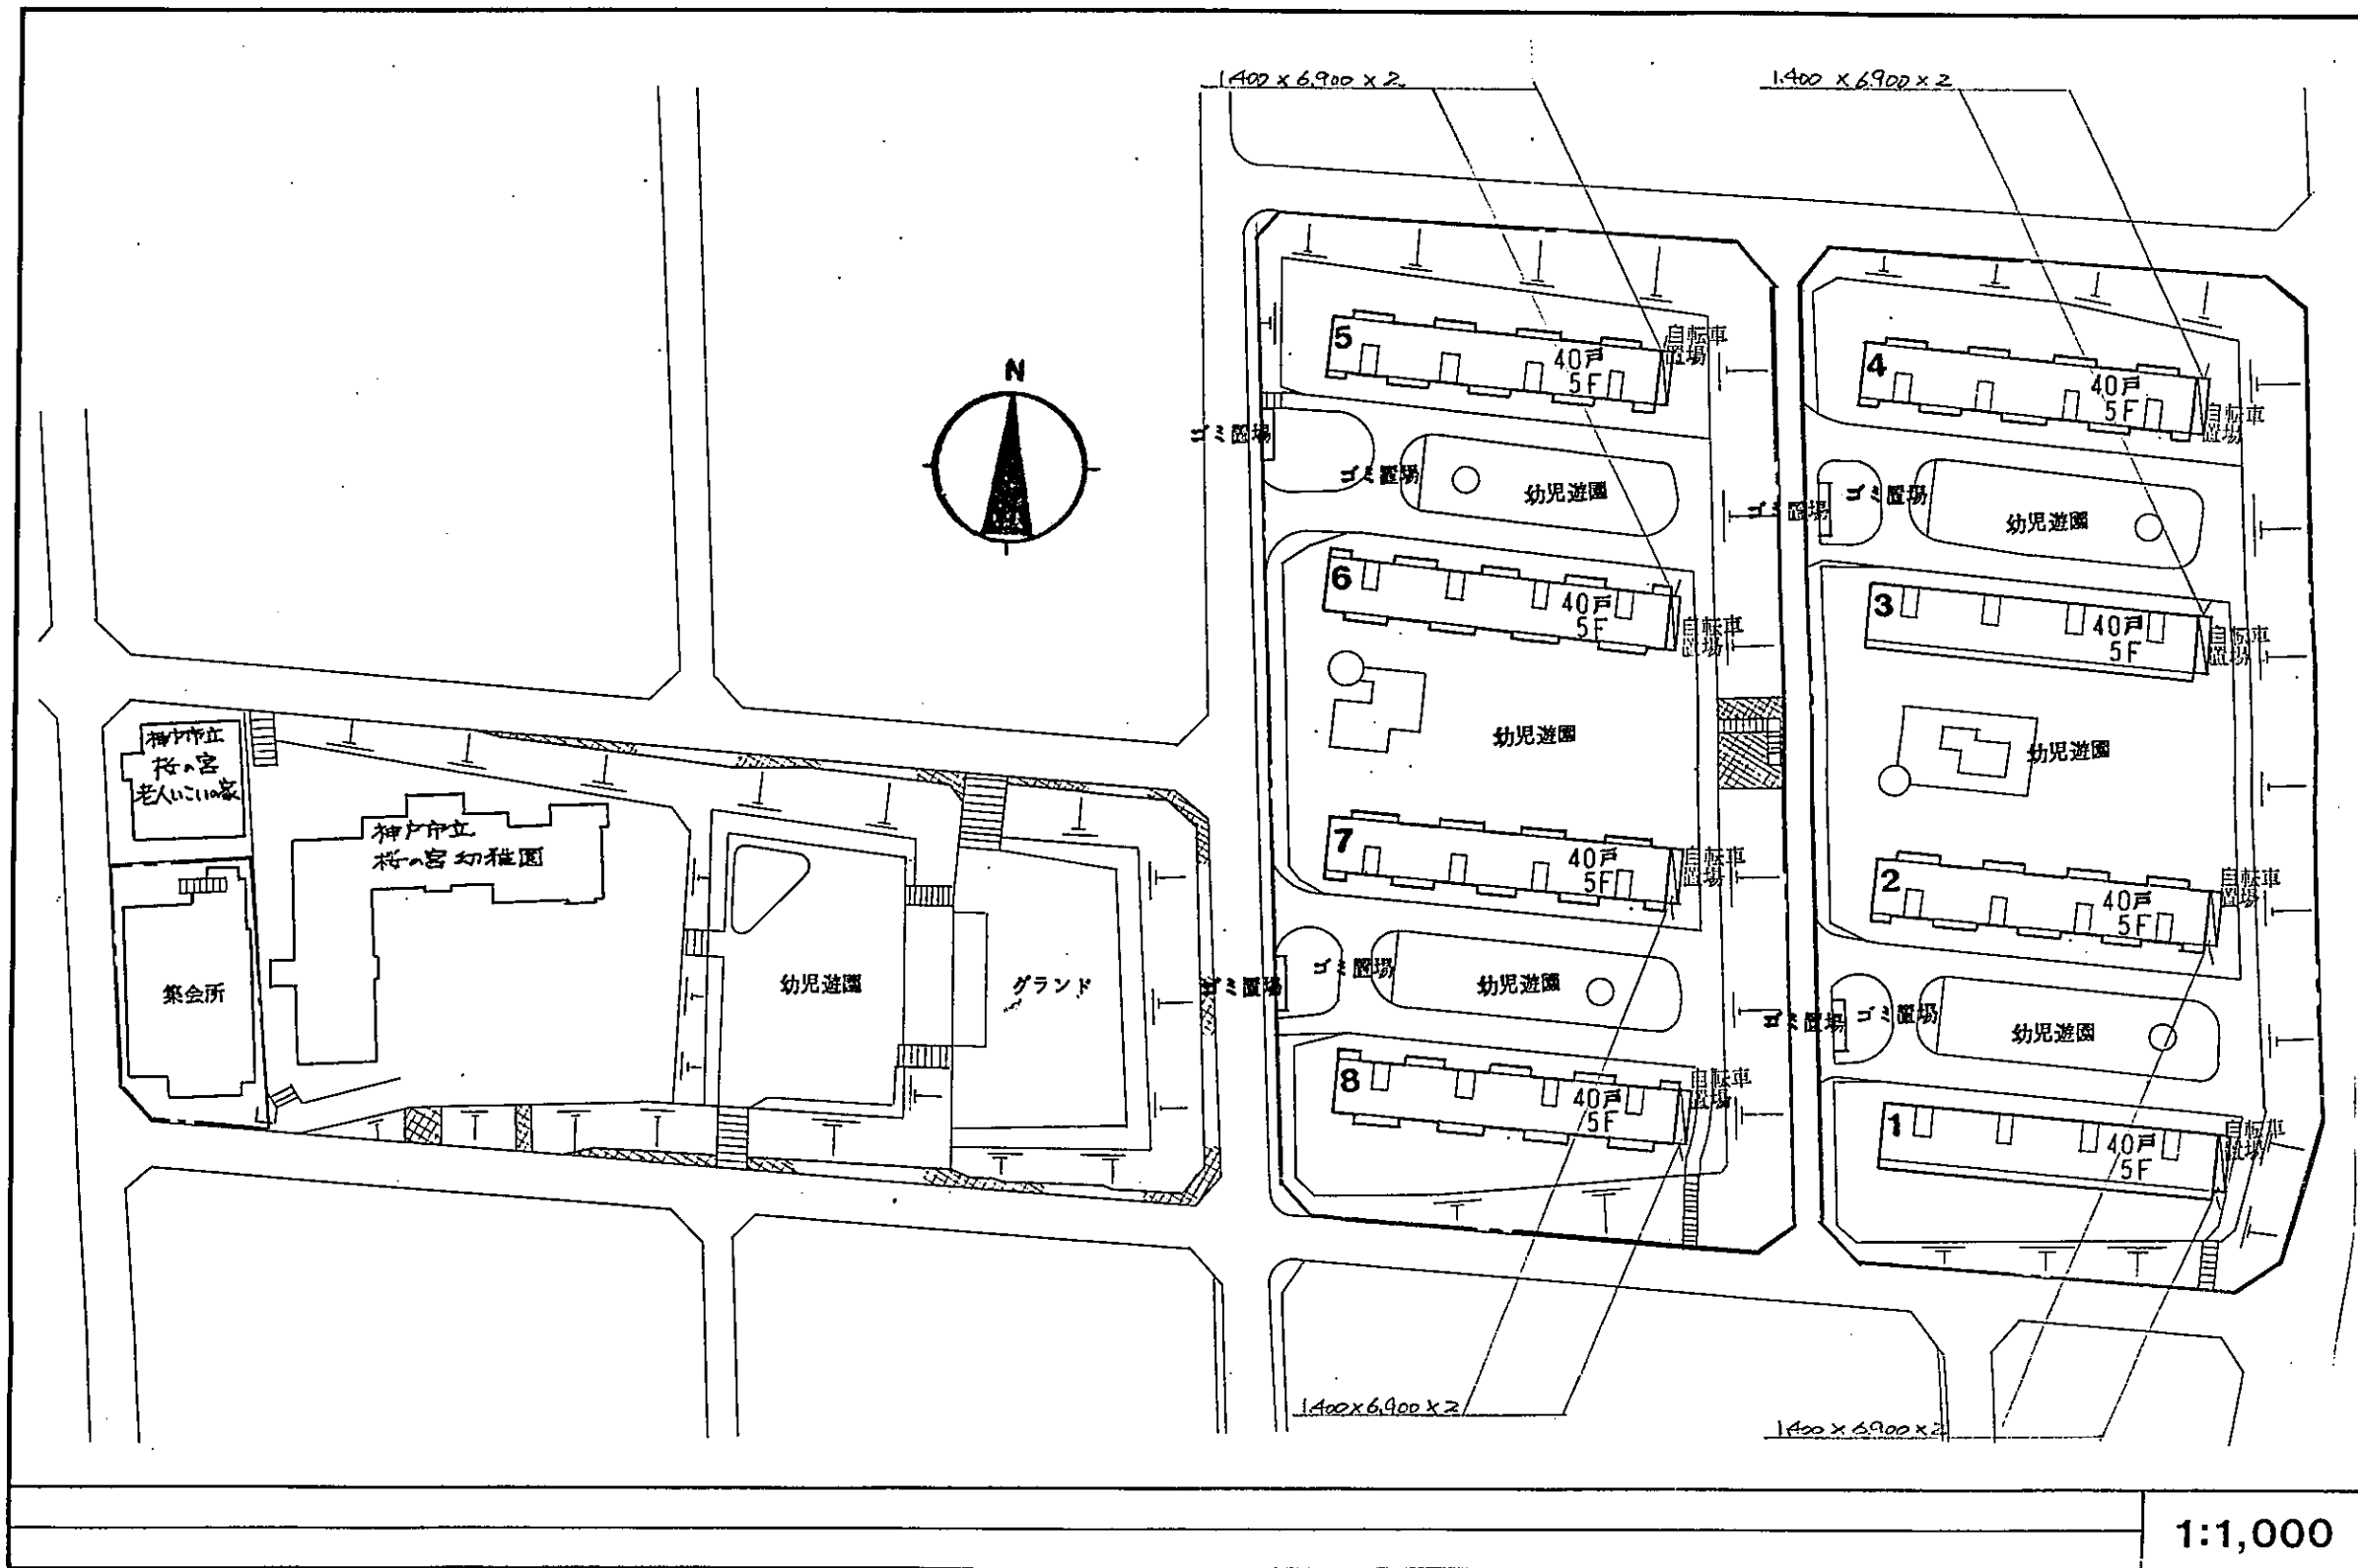


1:1,000

市営住宅配置図 (屋外附帯施設面積図)(2)

作成 61年10月


建設年度	構造	総戸数	コード	団地名
44～47年	HRC・RC・PC	2,299戸	2834	桜の宮

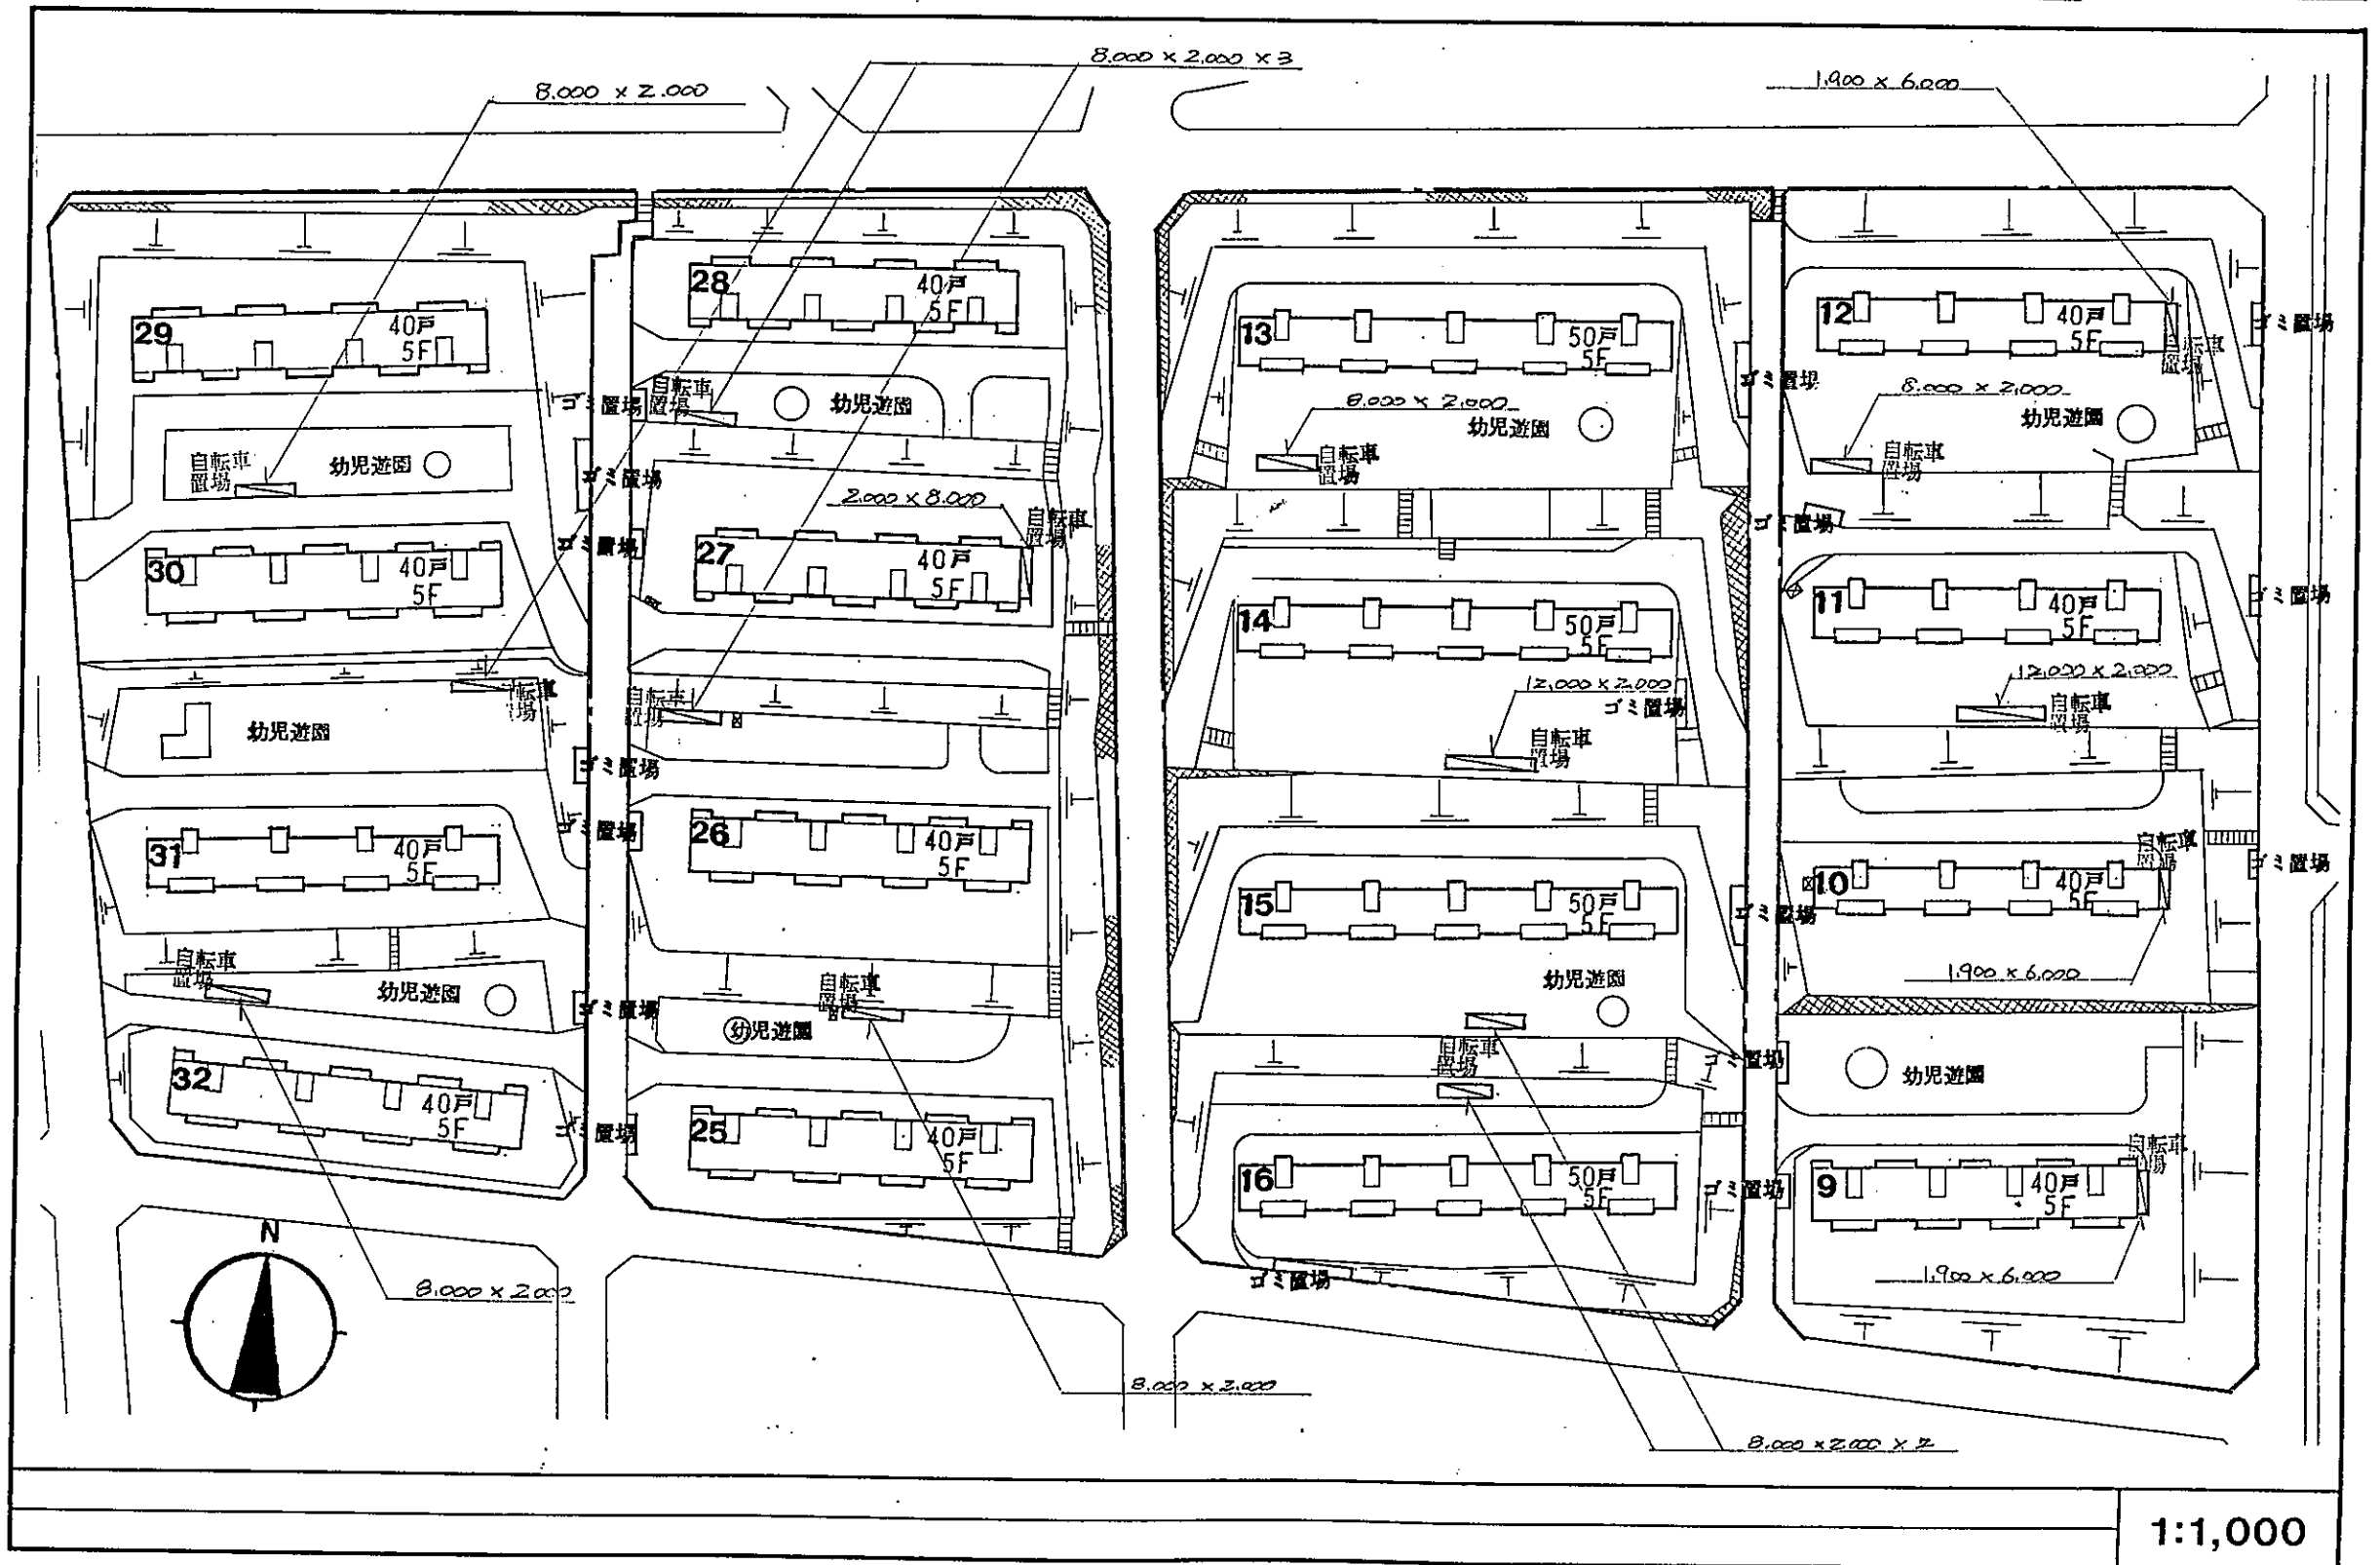

市営住宅配置図 (屋外附帯施設面積図)(3)

作成 61年10月

建設年度	構造	総戸数	コード	団地名
44~47年	HRC・RC・PC	2,299戸	2834	桜の宮

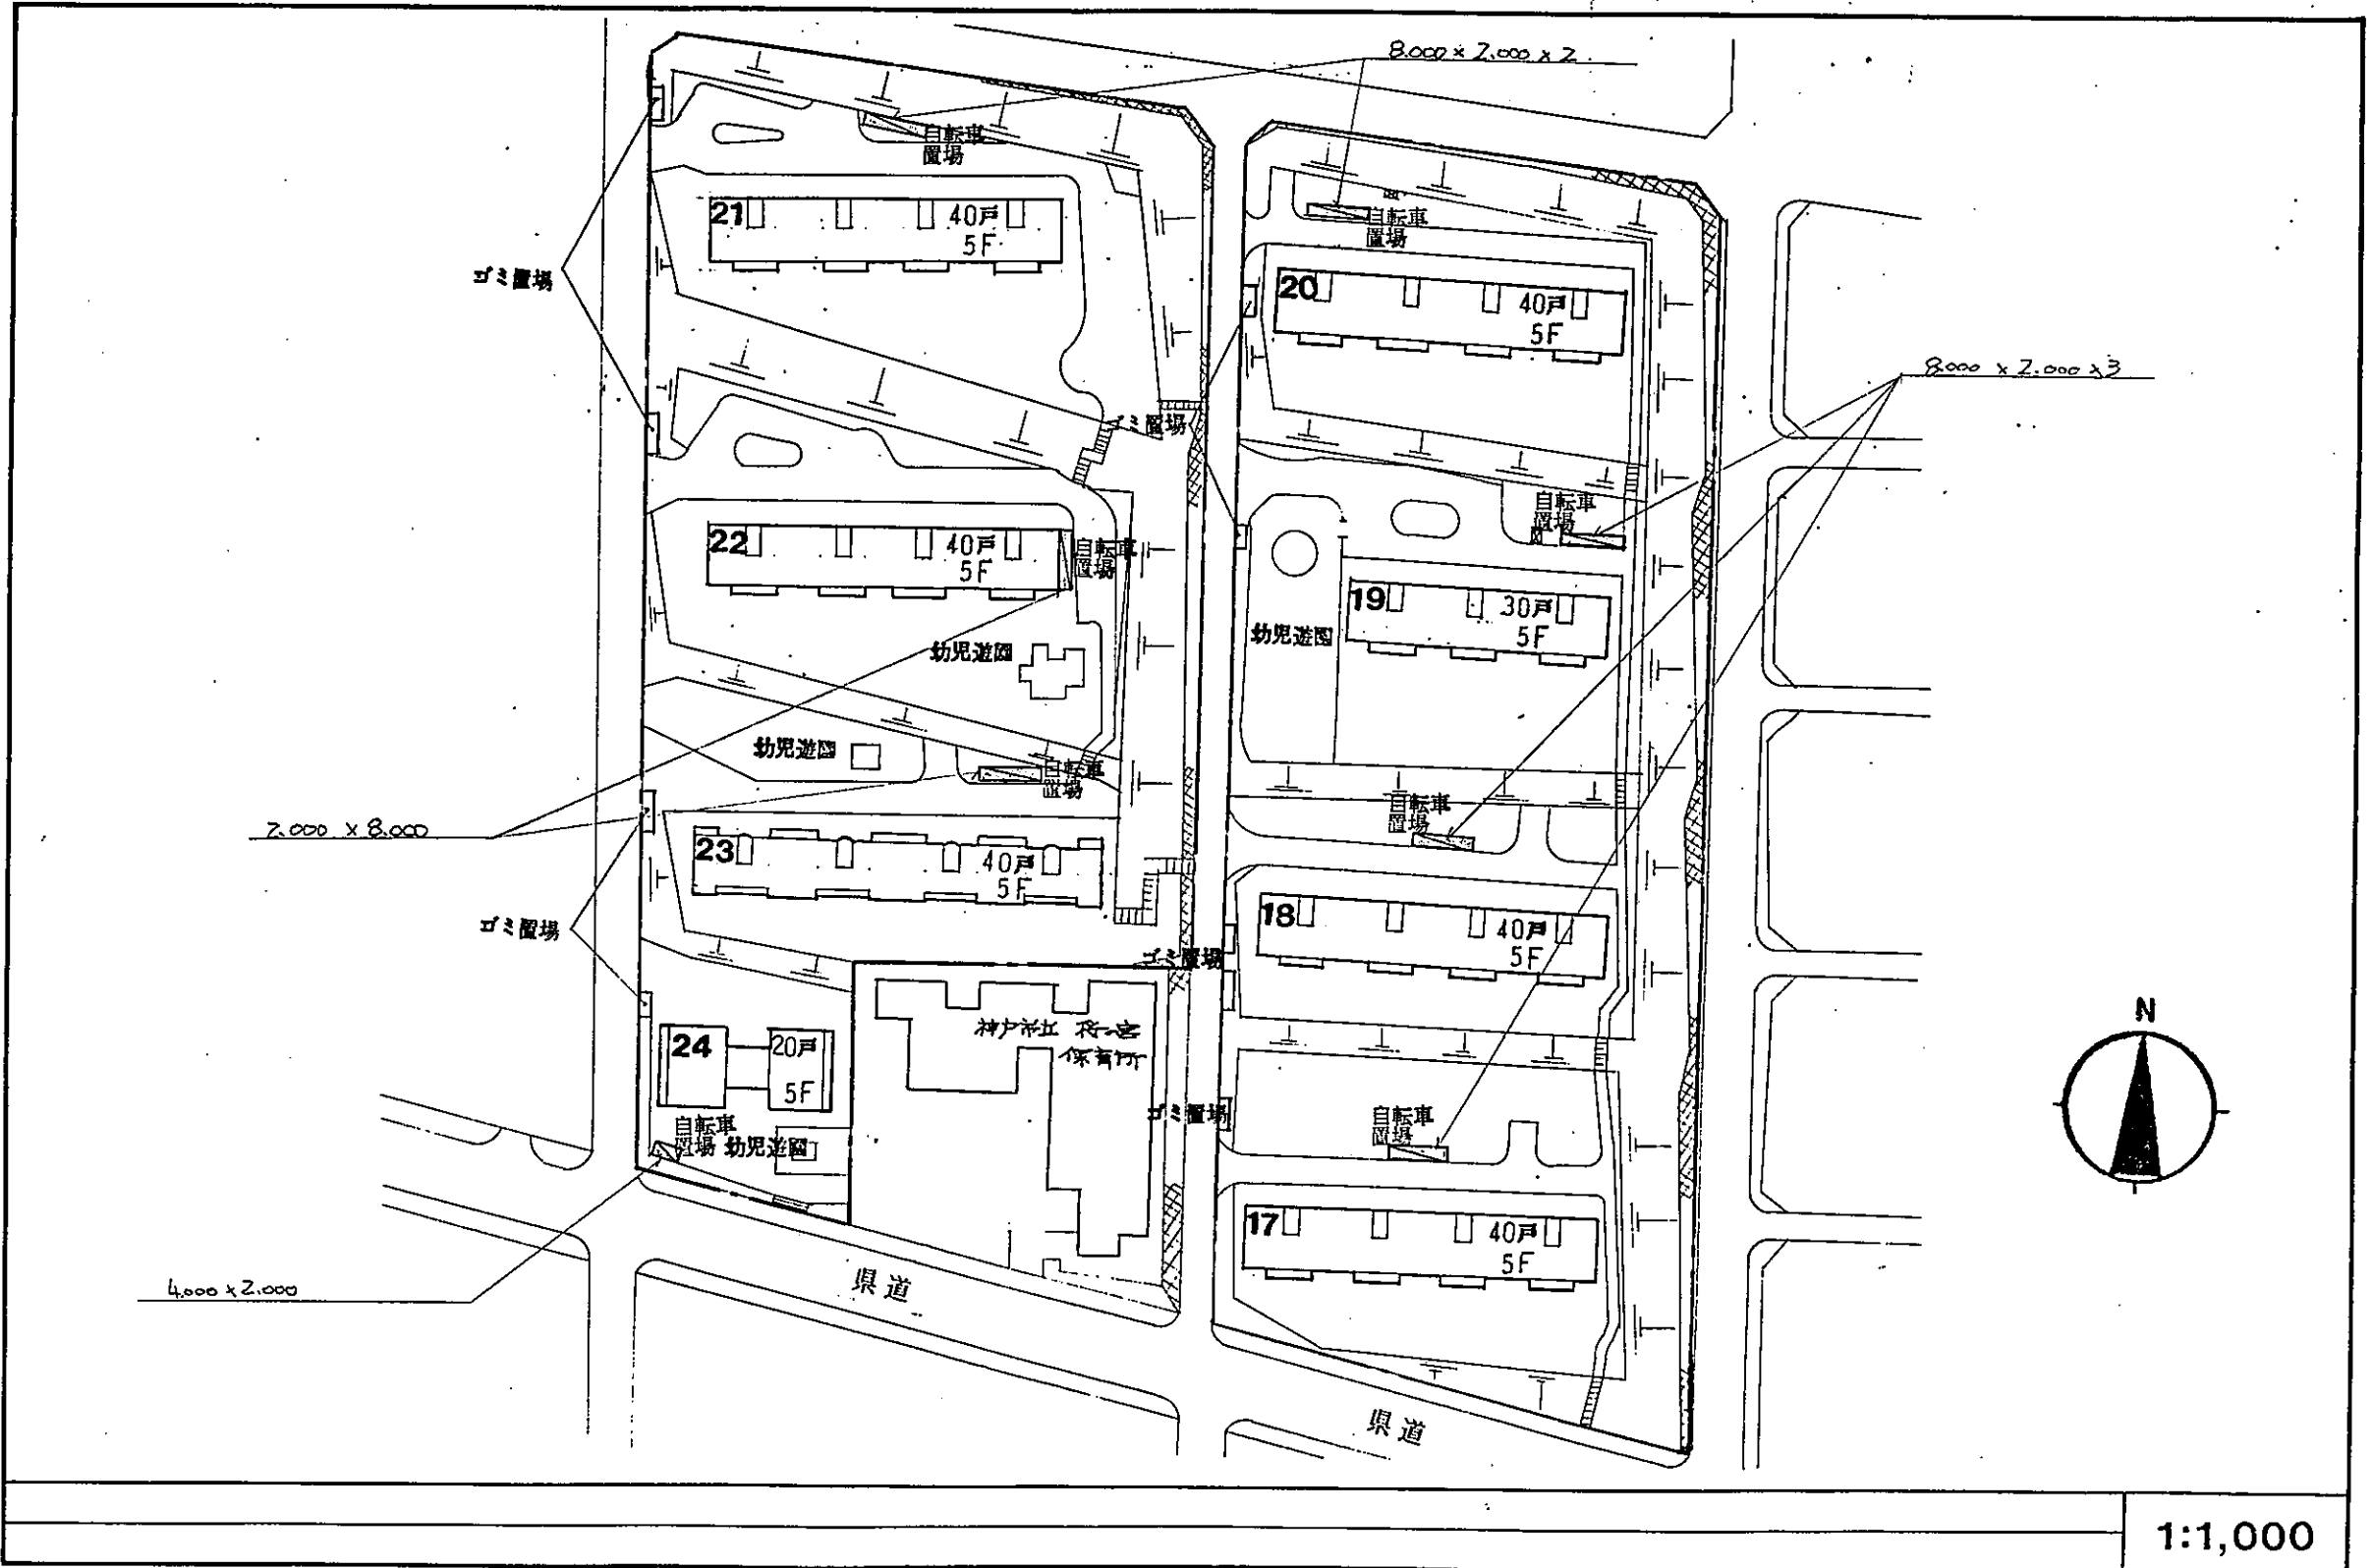


1:1,000

市営住宅配置図 (屋外附帯施設面積図)(4)

作成 61年10月

建設年度	構造	総戸数	コード	団地名
44～47年	HRC・RC・PC	2,299戸	2834	桜の宮

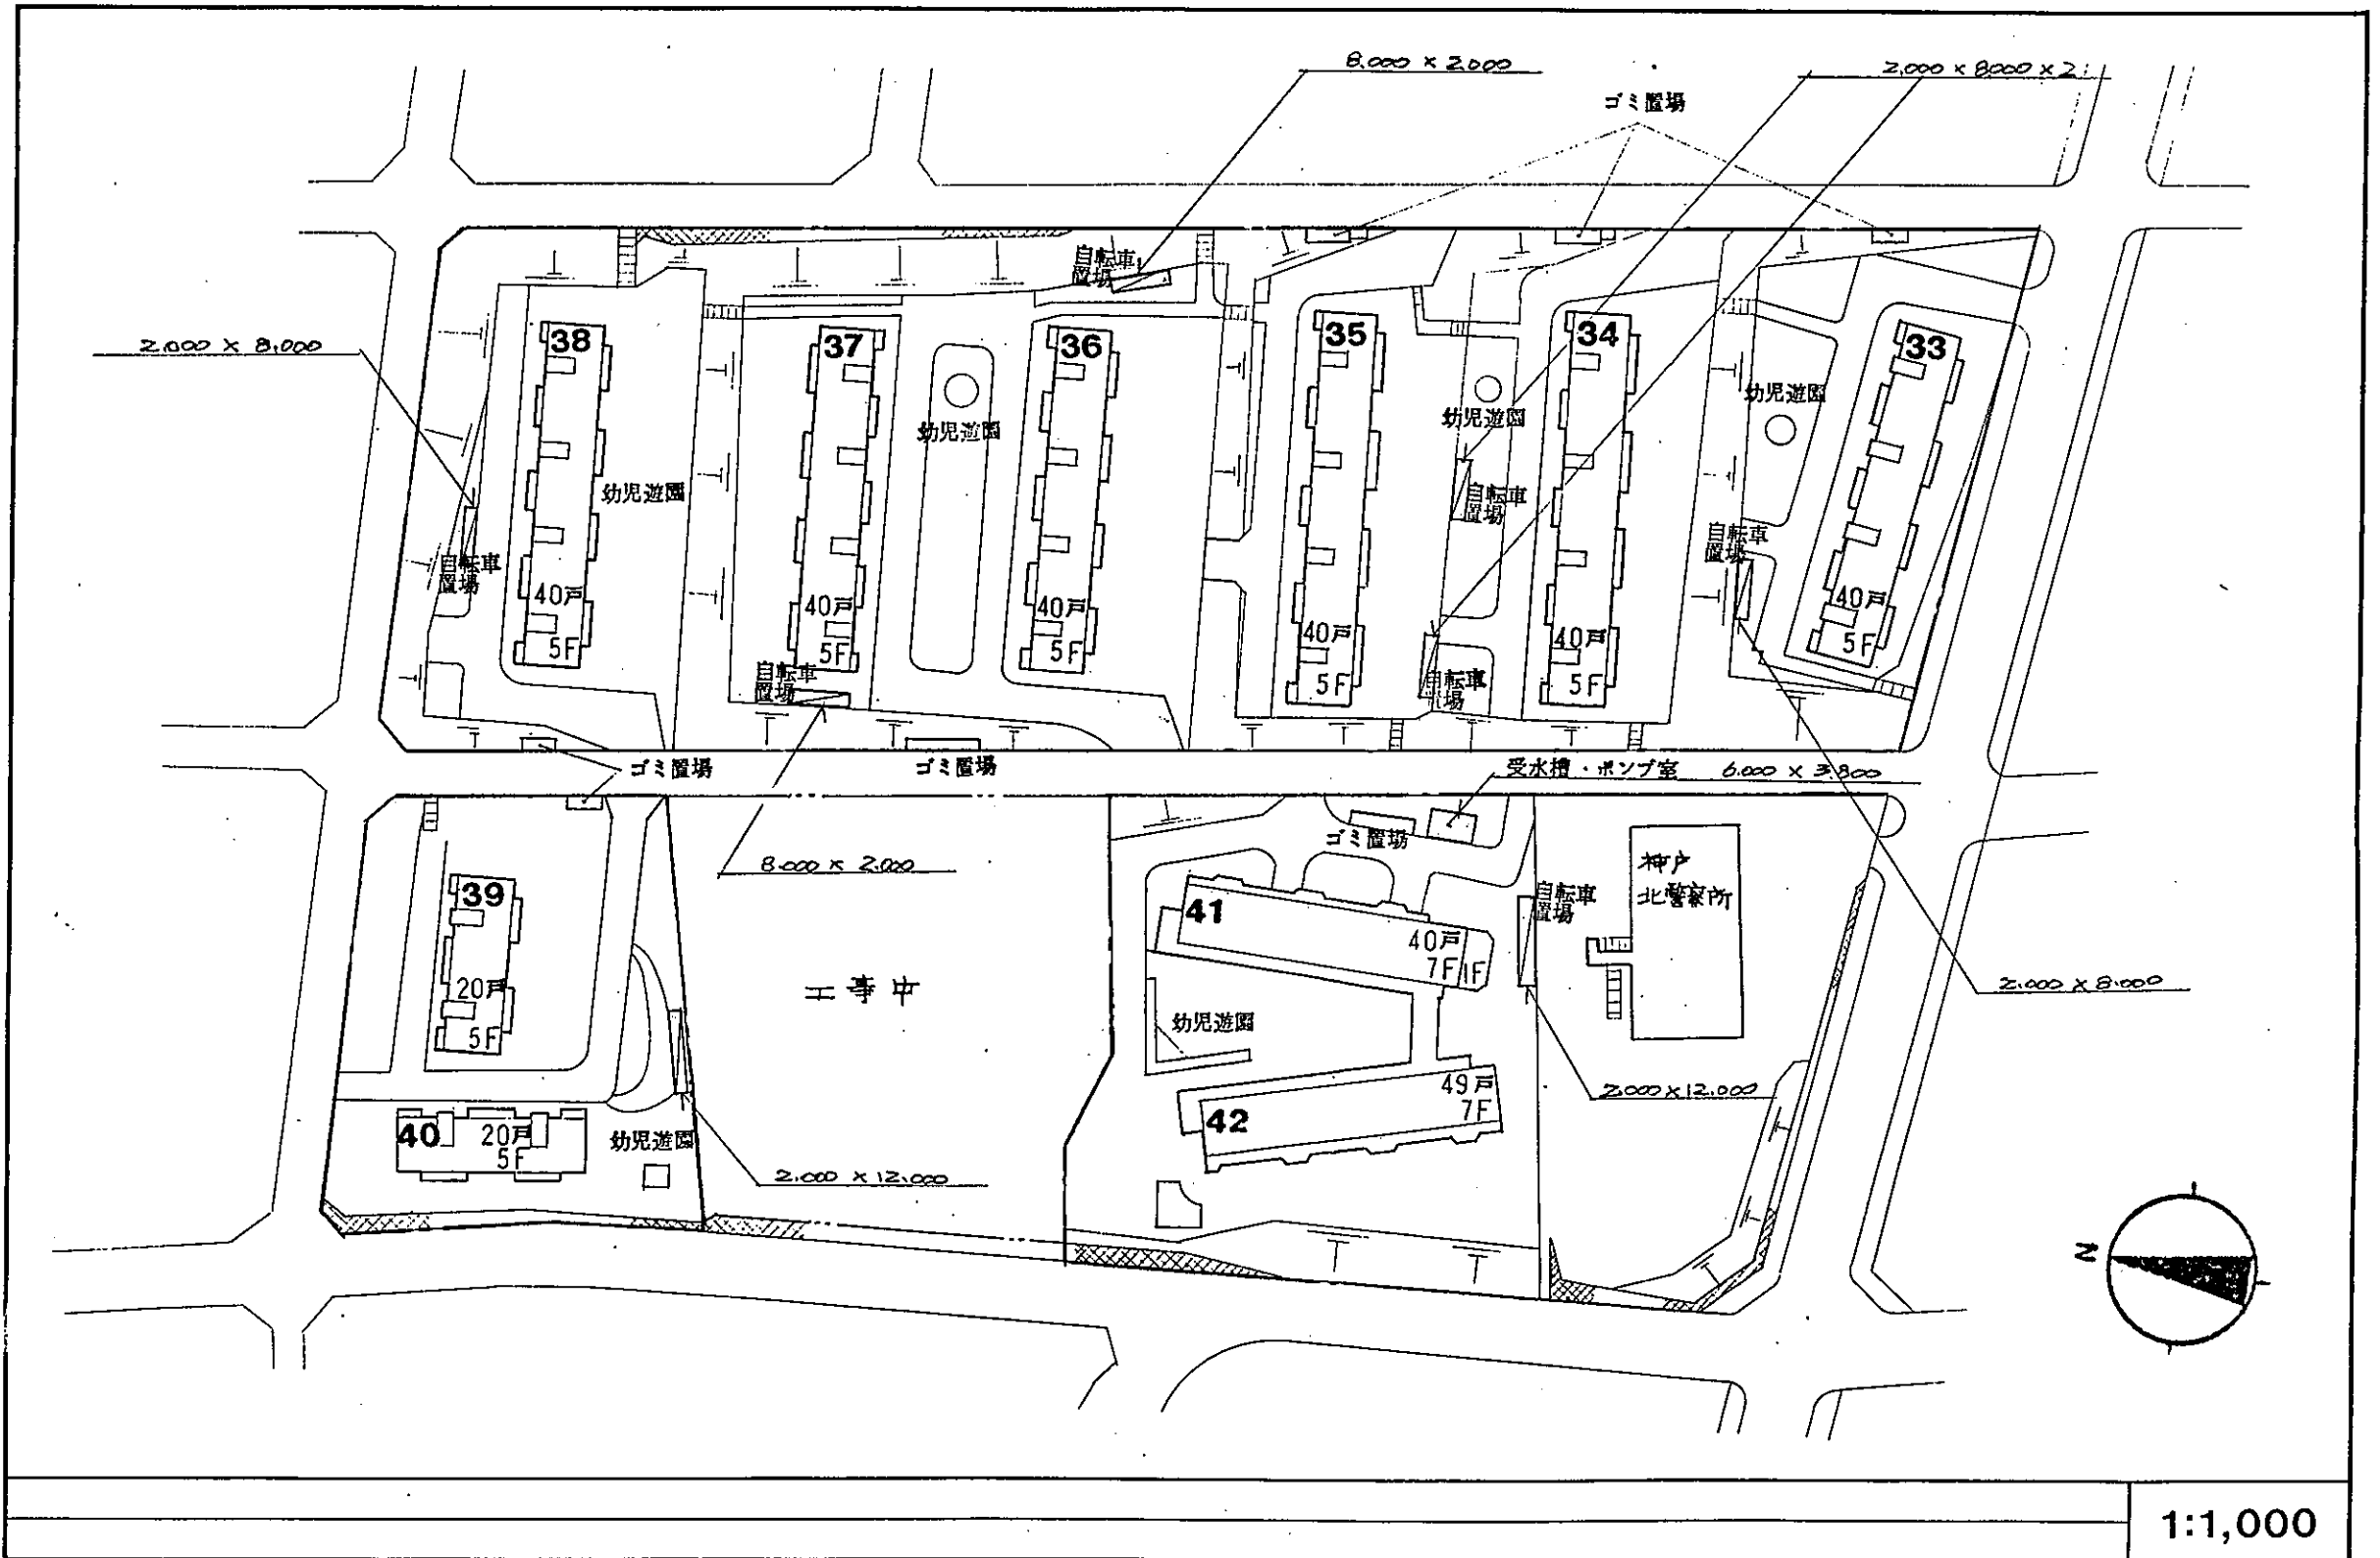

市営住宅団地現況表

作成 61年10月

建設年度	敷地面積	総戸数	棟数	建設種別	管理種別	建設工事名	コード	団地名
44~47年	142,848.42m ²	2299戸	60棟	①②改.③	①②改.③	桜の宮E~S	2834	桜の宮

1 位置・法規制等	(1)所在地	北区甲栄台1・2・3・4丁目		(2)人口集中地区	地区内・地区外	
	(3)交通の状況	住宅 徒歩5分 北鈴蘭台		(4)最寄駅からの距離	0.3 km	
	(5)周辺施設	甲緑・桜の宮小学校		(6)隣接団地		
	(7)都市計画区域	地区内・区域外	(9)用途地域	1種住専・2種住専・住居・近隣商業		
	(8)市街化区域	地区内・調整区域・未		商業・準工業・工業・工専・未指定		
	(10)法定建ぺい率	60%	(12)その他の地域	(a)都計法	第2種高度地区	
	(11)法定容積率	200%	地区事業等	(b)その他		
	(13)敷地権利関係	無・有, 借地 (権利者:) . 共有地 (権利者: 民間)				
	(14)建物権利関係	無・有, 棟番号:				
	(15)独立併存施設	無・有, 施設名(管理者: 店舗(集会行一階))				

2 土地利用の現況	(1) 土地利用面積	用途	面積	比率	備考
		(a)住棟建築面積	21,025.68m ²	14.72%	延床面積111,868.21m ² (住宅: m ² , 住宅以外 m ²)
(b)屋外施設建築面積	1,239.27m ²	0.87%	延床面積1,378.65m ² (内 独立併存施設: m ²)		
(c)道路・通路	10,516.00m ²	7.36%	舗装率 100%		
(d)駐車スペース	— m ²	—%	駐車台数 — 台		
(e)幼児遊園・公園	17,264.00m ²	12.09%			
(f)その他	92,803.47m ²	64.96%			
(g)合計	142,848.42m ²	100%	所有地 m ² . 借地 — m ² . 共有地 m ²		
(2)現況建ぺい率	15.59%	(4)その他の			
(3)現況容積率	78.31%	特記事項			

3 住戸の概要	(1)種別戸数(上段:建設種別,下段:管理種別)						(2)浴室無戸数		(3)特定目的住戸					
	1種	2種	改良	厚年	3種	計	スペースなし	浴槽なし	同公	母子	老人	軽身	重身	特低
	木造							(%)	(%)					
簡平							(%)	(%)						
簡2							(%)	(%)						
中耐	180,950	440,250		270	40,800	2210	0	2202		32	8			
高層	RC,PC	RC,PC		RC	RC,PC		0	75				10	4	
計	1178	731		270	120	2299	0	2277		32	18	4		

4 供給処理	(1)給水	直圧給水塔 高架水槽 タンクレス
	(2)汚水	公共下水道 *合併処理 単独処理 汲 取
	(3)雑排水	公共下水道 合併処理 単独処理 未処理
	(4)ガス	都市ガス(天然・製造) LPG(業・個)
	(5)電気	高圧(一般・自家用), 低圧
	(6)電話	各戸引込・共用引込
	(7)テレビ受信	単独 共有 CATV

5 施設整備の現況	(1)集会所	無・有(独立: カ所, 住棟内: -カ所) 延面積 189.36m ² , 共用団地()
	(2)幼児遊園	無・有(m ²), 公住法最小面積: 13,794.00m ²
	(3)駐車スペース	無・有(車イス住戸用: 台, 一般住戸用: -台)
	(4)自転車置場	無・有(屋外: 58カ所, ピロティ: —カ所)
	(5)ゴミ置場	無・有(50カ所), 収集方式: 持ち出し・ダスト(コ)ノテナ
	(6)屋外共用物置	無・有(16カ所, m ²) 全スユニット
	(7)受水槽	無・有(カ所, t)
	(8)ポンプ室	無・有(カ所)
	(9)給水塔	無・有(カ所, 高架: t)
	(10)高架水槽	無・有(基, t) 昭和64・65年に公営下水切替予定
	(11)浄化槽, 処理場	無・有(カ所, 人槽) 下水処理場 神戸電鉄(株)
	(12)電気室	無・有(独立: -カ所, 住棟内: [カ所)
	(13)エレベーター	無・有(基)
	(14)防火水槽	無・有(カ所, t)
	(15)屋外消火栓	無・有(カ所)

6 その他	
----------	--

市営住宅住棟概要表

作成 61年10月

コード	団地名
2834	桜の宮

棟番号	構造	工法	棟型式	階数	戸数	住棟面積		管理開始日	建年	種別		目的	住戸タイプ	戸数	家賃			付加料金	併存施設その他	住所
						建築面積	延床面積			建設	管理				当初	最終	傾斜			
1	RC	13	階段室型式	5	40	337.68	1688.40	45.4.16	44	1	1		Sb-R3	40	37	10,200	汚1,000		甲栄台1丁目 8番	
2	RC	13	"	5	40	"	"	"	44	1	1		Sb-R4	40	37	10,200	汚1,000		"	
3	RC	13	"	5	40	"	"	"	44	1	1		Sb-R3	40	37	10,200	汚1,000		"	
4	RC	13	"	5	40	"	"	"	44	1	1		Sb-R4	40	37	10,200	汚1,000		"	
5	RC	13	"	5	40	"	"	"	44	1	1		Sb-R4	40	37	10,200	汚1,000		"	
6	RC	17	"	5	40	358.05	1732.50	46.1.16	45	1	1		Mb-R9	40	39	10,800	汚1,000		"	
7	RC	17	"	5	40	"	"	"	45	1	1		Mb-R9	40	39	10,800	汚1,000		"	
8	RC	17	"	5	40	"	"	"	45	1	1		Mb-R9	40	39	10,800	汚1,000		"	
9	RC	17	"	5	40	333.00	1665.00	"	45	2	2		Sb-R5	40	37	8,100	汚1,000		甲栄台2丁目 1番	
10	RC	13	"	5	40	315.76	1833.40	45.5.10	44	2	2		Sb-R7	29	32	7,700	汚1,000		"	
										2	2	母子	Sb-R7	11	32	7,700	汚1,000		"	
11,12	RC	13	階段室型式	5	40x2	"x2	"x2	45.5.10	44	2	2		Sb-R7	40x2	32	7,700	汚1,000		"	

住戸タイプ	型式	室構成	浴室		洗面	住戸面積			
			スペース	浴槽		住戸専用	バルコニー	店・作等	
Sb-R1	2DK	6 6 DK	○	—	—	41	48	6	24
Sb-R2	3K	6 4 ⁵ 3DK	○	—	—	37	40	6	05
Sb-R3	2UK	6 4 ⁵ UK	○	—	—	37	40	5	41
Sb-R4	2UK	6 4 ⁵ UK	○	—	—	37	40	5	41
Sb-R5	2UK	6 4 ⁵ UK	○	—	—	37	40	5	23
Sb-R6	2UK	6 4 ⁵ UK	○	—	—	37	40	5	23
Sb-R7	2K	6 4 ⁵ K	○	—	—	32	55	4	26
Sb-H1	2DK	6 6 DK	○	—	—	41	83	7	29
Sb-H2	2DK	6 4 DK	○	—	—	38	39	6	79
Mb-R1	3SK	6 6 4 ⁵ 2 ⁵ K	○	—	—	51	13	6	38
Mb-R2	3DK	6 4 ⁵ 4 ⁵ DK	○	—	—	45	33	6	50
Mb-R3	3DK	6 6 3 DK	○	—	—	45	63	3	00

5F

501	502	503	504	505	506	507	508
401	402	403	404	405	406	407	408
301	302	303	304	305	306	307	308
201	202	203	204	205	206	207	208
101	102	103	104	105	106	107	108

1号棟

住戸タイプ	特記のないものはSb-R3
棟型式	階段室型式

5F

508	507	506	505	504	503	502	501
408	407	406	405	404	403	402	401
308	307	306	305	304	303	302	301
208	207	206	205	204	203	202	201
108	107	106	105	104	103	102	101

2号棟

住戸タイプ	特記のないものはSb-R4
棟型式	階段室型式

5F

501	502	503	504	505	506	507	508
401	402	403	404	405	406	407	408
301	302	303	304	305	306	307	308
201	202	203	204	205	206	207	208
101	102	103	104	105	106	107	108

3号棟

住戸タイプ	特記のないものはSb-R3
棟型式	階段室型式

5F

501	502	503	504	505	506	507	508
401	402	403	404	405	406	407	408
301	302	303	304	305	306	307	308
201	202	203	204	205	206	207	208
101	102	103	104	105	106	107	108

4号棟

住戸タイプ	特記のないものはSb-R4
棟型式	階段室型式

5F

508	507	506	505	504	503	502	501
408	407	406	405	404	403	402	401
308	307	306	305	304	303	302	301
208	207	206	205	204	203	202	201
108	107	106	105	104	103	102	101

5号棟

住戸タイプ	特記のないものはSb-R4
棟型式	階段室型式

5F

501	502	503	504	505	506	507	508
401	402	403	404	405	406	407	408
301	302	303	304	305	306	307	308
201	202	203	204	205	206	207	208
101	102	103	104	105	106	107	108

6号棟

住戸タイプ	特記のないものはMb-R9
棟型式	階段室型式

市営住宅住棟概要表

作成 61年10月

コード
2834

団 地 名
桜 の 宮

棟番号	構造	工法	棟型式	階数	戸数	住棟面積		管理開始日	建年	種別	目的	住戸タイプ	戸数	家 賃			付加料金	併存施設その他	住 所
						建築面積	延床面積							当初	最終	傾斜			
13	RC	13	階段室型式	5	50	394.70	2291.74	45.5.10	44	2	2	Sb-R7	50	32	7.700	汚	1.000		甲斐台2丁目1番
14	RC	13	"	5	50	"	"	"	44	2	2	Sb-R7	50	32	7.700	汚	1.000		"
15	RC	13	"	5	50	"	"	"	44	2	2	Sb-R7	50	32	7.700	汚	1.000		"
16	RC	13	"	5	50	"	"	"	44	2	2	Sb-R7	50	32	7.700	汚	1.000		"
17	RC	13	"	5	40	401.67	2008.35	46.10.16	45	厚	厚	Mb-R3	40	45	21.500	汚	1.000		3番
18	RC	13	"	5	40	"	"	45.10.1	44	厚	厚	Mb-R3	40	45	20.700	汚	1.000		"
19	RC	13	"	5	30	301.25	1506.27	"	44	厚	厚	Mb-R3	30	45	20.700	汚	1.000		"
20	RC	13	"	5	40	401.67	2008.35	"	44	厚	厚	Mb-R3	40	45	20.700	汚	1.000		"
21	RC	13	"	5	40	"	"	46.10.16	45	厚	厚	Mb-R3	40	45	21.500	汚	1.000		"
22	RC	13	"	5	40	"	"	"	45	厚	厚	Mb-R3	40	45	21.500	汚	1.000		"
23	RC	13	"	5	40	496.63	2234.28	48.12.1	47	厚	厚	Mb-R1	40	51	26.000	汚	1.000		"
24	RC	13	"	5	20	205.48	1005.20	48.12.1	47	1	1	Sb-R1	20	41	13.400	汚	600		1番

住戸タイプ	型式	室構成	浴室		洗面	住戸面積				
			バス	浴槽		住戸専用	バルコニー	店・作等		
Mb-R4	3DK	6 ⁴ 5 ⁴ 3 ⁵ DK	○	—		43	31	6	161	
Mb-R5	3DK	6 ⁴ 5 ³ DK	○	—		41	63	6	55	
Mb-R6	3K	6 ⁴ 5 ³ DK	○	—		41	06	6	30	
Mb-R7	3K	6 ⁴ 5 ³ 2 ⁵ K	○	—		39	93	6	14	
Mb-R8	3K	6 ⁴ 5 ³ K	○	—		39	63	5	90	
Mb-R9	3K	6 ⁴ 5 ³ 3 ³ K	○	—		39	09	5	91	
Mb-R10	3K	6 ⁴ 5 ³ 3 ³ K	○	—		39	09	5	91	
Mb-H1	3DK	6 ⁴ 3DK	○	—		45	47	7	78	
Mb-H2	3DK	6 ⁴ 3DK	○	—		43	19	7	45	

5F	<table border="1"> <tr><td>508</td><td>507</td><td>506</td><td>505</td><td>504</td><td>503</td><td>502</td><td>501</td></tr> <tr><td>408</td><td>407</td><td>406</td><td>405</td><td>404</td><td>403</td><td>402</td><td>401</td></tr> <tr><td>308</td><td>307</td><td>306</td><td>305</td><td>304</td><td>303</td><td>302</td><td>301</td></tr> <tr><td>208</td><td>207</td><td>206</td><td>205</td><td>204</td><td>203</td><td>202</td><td>201</td></tr> <tr><td>108</td><td>107</td><td>106</td><td>105</td><td>104</td><td>103</td><td>102</td><td>101</td></tr> </table> <p style="text-align: center;">7号棟</p> <table border="1"> <tr><td>住戸タイプ</td><td>特記のないものはMb-R9</td></tr> <tr><td>棟型式</td><td>階段室型式</td></tr> </table>	508	507	506	505	504	503	502	501	408	407	406	405	404	403	402	401	308	307	306	305	304	303	302	301	208	207	206	205	204	203	202	201	108	107	106	105	104	103	102	101	住戸タイプ	特記のないものはMb-R9	棟型式	階段室型式	5F	<table border="1"> <tr><td>501</td><td>502</td><td>503</td><td>504</td><td>505</td><td>506</td><td>507</td><td>508</td></tr> <tr><td>401</td><td>402</td><td>403</td><td>404</td><td>405</td><td>406</td><td>407</td><td>408</td></tr> <tr><td>301</td><td>302</td><td>303</td><td>304</td><td>305</td><td>306</td><td>307</td><td>308</td></tr> <tr><td>201</td><td>202</td><td>203</td><td>204</td><td>205</td><td>206</td><td>207</td><td>208</td></tr> <tr><td>101</td><td>102</td><td>103</td><td>104</td><td>105</td><td>106</td><td>107</td><td>108</td></tr> </table> <p style="text-align: center;">8号棟</p> <table border="1"> <tr><td>住戸タイプ</td><td>特記のないものはMb-R9</td></tr> <tr><td>棟型式</td><td>階段室型式</td></tr> </table>	501	502	503	504	505	506	507	508	401	402	403	404	405	406	407	408	301	302	303	304	305	306	307	308	201	202	203	204	205	206	207	208	101	102	103	104	105	106	107	108	住戸タイプ	特記のないものはMb-R9	棟型式	階段室型式	5F	<table border="1"> <tr><td>501</td><td>502</td><td>503</td><td>504</td><td>505</td><td>506</td><td>507</td><td>508</td></tr> <tr><td>2-</td><td>2-</td><td>2-</td><td>2-</td><td>2-</td><td>2-</td><td>2-</td><td>2-</td></tr> <tr><td>401</td><td>402</td><td>403</td><td>404</td><td>405</td><td>406</td><td>407</td><td>408</td></tr> <tr><td>2-</td><td>2-</td><td>2-</td><td>2-</td><td>2-</td><td>2-</td><td>2-</td><td>2-</td></tr> <tr><td>301</td><td>302</td><td>303</td><td>304</td><td>305</td><td>306</td><td>307</td><td>308</td></tr> <tr><td>2-</td><td>2-</td><td>2-</td><td>2-</td><td>2-</td><td>2-</td><td>2-</td><td>2-</td></tr> <tr><td>201</td><td>202</td><td>203</td><td>204</td><td>205</td><td>206</td><td>207</td><td>208</td></tr> <tr><td>2-</td><td>2-</td><td>2-</td><td>2-</td><td>2-</td><td>2-</td><td>2-</td><td>2-</td></tr> <tr><td>101</td><td>102</td><td>103</td><td>104</td><td>105</td><td>106</td><td>107</td><td>108</td></tr> <tr><td>2-</td><td>2-</td><td>2-</td><td>2-</td><td>2-</td><td>2-</td><td>2-</td><td>2-</td></tr> </table> <p style="text-align: center;">9号棟</p> <table border="1"> <tr><td>住戸タイプ</td><td>特記のないものはSb-R5</td></tr> <tr><td>棟型式</td><td>階段室型式</td></tr> </table>	501	502	503	504	505	506	507	508	2-	2-	2-	2-	2-	2-	2-	2-	401	402	403	404	405	406	407	408	2-	2-	2-	2-	2-	2-	2-	2-	301	302	303	304	305	306	307	308	2-	2-	2-	2-	2-	2-	2-	2-	201	202	203	204	205	206	207	208	2-	2-	2-	2-	2-	2-	2-	2-	101	102	103	104	105	106	107	108	2-	2-	2-	2-	2-	2-	2-	2-	住戸タイプ	特記のないものはSb-R5	棟型式	階段室型式	
508	507	506	505	504	503	502	501	
408	407	406	405	404	403	402	401	
308	307	306	305	304	303	302	301	
208	207	206	205	204	203	202	201	
108	107	106	105	104	103	102	101	
住戸タイプ	特記のないものはMb-R9	
棟型式	階段室型式	
501	502	503	504	505	506	507	508	
401	402	403	404	405	406	407	408	
301	302	303	304	305	306	307	308	
201	202	203	204	205	206	207	208	
101	102	103	104	105	106	107	108	
住戸タイプ	特記のないものはMb-R9	
棟型式	階段室型式	
501	502	503	504	505	506	507	508	
2-	2-	2-	2-	2-	2-	2-	2-	
401	402	403	404	405	406	407	408	
2-	2-	2-	2-	2-	2-	2-	2-	
301	302	303	304	305	306	307	308	
2-	2-	2-	2-	2-	2-	2-	2-	
201	202	203	204	205	206	207	208	
2-	2-	2-	2-	2-	2-	2-	2-	
101	102	103	104	105	106	107	108	
2-	2-	2-	2-	2-	2-	2-	2-	
住戸タイプ	特記のないものはSb-R5	
棟型式	階段室型式	
5F	<table border="1"> <tr><td>50母子</td><td>502母子</td><td>503</td><td>504</td><td>505</td><td>506</td><td>507</td><td>508</td></tr> <tr><td>2-</td><td>2-</td><td>2-</td><td>2-</td><td>2-</td><td>2-</td><td>2-</td><td>2-</td></tr> <tr><td>40母子</td><td>402母子</td><td>403</td><td>404</td><td>405</td><td>406</td><td>407</td><td>408</td></tr> <tr><td>2-</td><td>2-</td><td>2-</td><td>2-</td><td>2-</td><td>2-</td><td>2-</td><td>2-</td></tr> <tr><td>30母子</td><td>302母子</td><td>303</td><td>304</td><td>305</td><td>306</td><td>307</td><td>308</td></tr> <tr><td>2-</td><td>2-</td><td>2-</td><td>2-</td><td>2-</td><td>2-</td><td>2-</td><td>2-</td></tr> <tr><td>20母子</td><td>202母子</td><td>203</td><td>204</td><td>205</td><td>206</td><td>207</td><td>208</td></tr> <tr><td>2-</td><td>2-</td><td>2-</td><td>2-</td><td>2-</td><td>2-</td><td>2-</td><td>2-</td></tr> <tr><td>10母子</td><td>102母子</td><td>103母子</td><td>104</td><td>105</td><td>106</td><td>107</td><td>108</td></tr> <tr><td>2-</td><td>2-</td><td>2-</td><td>2-</td><td>2-</td><td>2-</td><td>2-</td><td>2-</td></tr> </table> <p style="text-align: center;">10号棟</p> <table border="1"> <tr><td>住戸タイプ</td><td>特記のないものはSb-R7</td></tr> <tr><td>棟型式</td><td>階段室型式</td></tr> </table>	50母子	502母子	503	504	505	506	507	508	2-	2-	2-	2-	2-	2-	2-	2-	40母子	402母子	403	404	405	406	407	408	2-	2-	2-	2-	2-	2-	2-	2-	30母子	302母子	303	304	305	306	307	308	2-	2-	2-	2-	2-	2-	2-	2-	20母子	202母子	203	204	205	206	207	208	2-	2-	2-	2-	2-	2-	2-	2-	10母子	102母子	103母子	104	105	106	107	108	2-	2-	2-	2-	2-	2-	2-	2-	住戸タイプ	特記のないものはSb-R7	棟型式	階段室型式	5F	<table border="1"> <tr><td>501</td><td>502</td><td>503</td><td>504</td><td>505</td><td>506</td><td>507</td><td>508</td></tr> <tr><td>2-</td><td>2-</td><td>2-</td><td>2-</td><td>2-</td><td>2-</td><td>2-</td><td>2-</td></tr> <tr><td>401</td><td>402</td><td>403</td><td>404</td><td>405</td><td>406</td><td>407</td><td>408</td></tr> <tr><td>2-</td><td>2-</td><td>2-</td><td>2-</td><td>2-</td><td>2-</td><td>2-</td><td>2-</td></tr> <tr><td>301</td><td>302</td><td>303</td><td>304</td><td>305</td><td>306</td><td>307</td><td>308</td></tr> <tr><td>2-</td><td>2-</td><td>2-</td><td>2-</td><td>2-</td><td>2-</td><td>2-</td><td>2-</td></tr> <tr><td>201</td><td>202</td><td>203</td><td>204</td><td>205</td><td>206</td><td>207</td><td>208</td></tr> <tr><td>2-</td><td>2-</td><td>2-</td><td>2-</td><td>2-</td><td>2-</td><td>2-</td><td>2-</td></tr> <tr><td>101</td><td>102</td><td>103</td><td>104</td><td>105</td><td>106</td><td>107</td><td>108</td></tr> <tr><td>2-</td><td>2-</td><td>2-</td><td>2-</td><td>2-</td><td>2-</td><td>2-</td><td>2-</td></tr> </table> <p style="text-align: center;">11号棟</p> <table border="1"> <tr><td>住戸タイプ</td><td>特記のないものはSb-R7</td></tr> <tr><td>棟型式</td><td>階段室型式</td></tr> </table>	501	502	503	504	505	506	507	508	2-	2-	2-	2-	2-	2-	2-	2-	401	402	403	404	405	406	407	408	2-	2-	2-	2-	2-	2-	2-	2-	301	302	303	304	305	306	307	308	2-	2-	2-	2-	2-	2-	2-	2-	201	202	203	204	205	206	207	208	2-	2-	2-	2-	2-	2-	2-	2-	101	102	103	104	105	106	107	108	2-	2-	2-	2-	2-	2-	2-	2-	住戸タイプ	特記のないものはSb-R7	棟型式	階段室型式	5F	<table border="1"> <tr><td>501</td><td>502</td><td>503</td><td>504</td><td>505</td><td>506</td><td>507</td><td>508</td></tr> <tr><td>2-</td><td>2-</td><td>2-</td><td>2-</td><td>2-</td><td>2-</td><td>2-</td><td>2-</td></tr> <tr><td>401</td><td>402</td><td>403</td><td>404</td><td>405</td><td>406</td><td>407</td><td>408</td></tr> <tr><td>2-</td><td>2-</td><td>2-</td><td>2-</td><td>2-</td><td>2-</td><td>2-</td><td>2-</td></tr> <tr><td>301</td><td>302</td><td>303</td><td>304</td><td>305</td><td>306</td><td>307</td><td>308</td></tr> <tr><td>2-</td><td>2-</td><td>2-</td><td>2-</td><td>2-</td><td>2-</td><td>2-</td><td>2-</td></tr> <tr><td>201</td><td>202</td><td>203</td><td>204</td><td>205</td><td>206</td><td>207</td><td>208</td></tr> <tr><td>2-</td><td>2-</td><td>2-</td><td>2-</td><td>2-</td><td>2-</td><td>2-</td><td>2-</td></tr> <tr><td>101</td><td>102</td><td>103</td><td>104</td><td>105</td><td>106</td><td>107</td><td>108</td></tr> <tr><td>2-</td><td>2-</td><td>2-</td><td>2-</td><td>2-</td><td>2-</td><td>2-</td><td>2-</td></tr> </table> <p style="text-align: center;">12号棟</p> <table border="1"> <tr><td>住戸タイプ</td><td>特記のないものはSb-R7</td></tr> <tr><td>棟型式</td><td>階段室型式</td></tr> </table>	501	502	503	504	505	506	507	508	2-	2-	2-	2-	2-	2-	2-	2-	401	402	403	404	405	406	407	408	2-	2-	2-	2-	2-	2-	2-	2-	301	302	303	304	305	306	307	308	2-	2-	2-	2-	2-	2-	2-	2-	201	202	203	204	205	206	207	208	2-	2-	2-	2-	2-	2-	2-	2-	101	102	103	104	105	106	107	108	2-	2-	2-	2-	2-	2-	2-	2-	住戸タイプ	特記のないものはSb-R7	棟型式	階段室型式
50母子	502母子	503	504	505	506	507	508	
2-	2-	2-	2-	2-	2-	2-	2-	
40母子	402母子	403	404	405	406	407	408	
2-	2-	2-	2-	2-	2-	2-	2-	
30母子	302母子	303	304	305	306	307	308	
2-	2-	2-	2-	2-	2-	2-	2-	
20母子	202母子	203	204	205	206	207	208	
2-	2-	2-	2-	2-	2-	2-	2-	
10母子	102母子	103母子	104	105	106	107	108	
2-	2-	2-	2-	2-	2-	2-	2-	
住戸タイプ	特記のないものはSb-R7	
棟型式	階段室型式	
501	502	503	504	505	506	507	508	
2-	2-	2-	2-	2-	2-	2-	2-	
401	402	403	404	405	406	407	408	
2-	2-	2-	2-	2-	2-	2-	2-	
301	302	303	304	305	306	307	308	
2-	2-	2-	2-	2-	2-	2-	2-	
201	202	203	204	205	206	207	208	
2-	2-	2-	2-	2-	2-	2-	2-	
101	102	103	104	105	106	107	108	
2-	2-	2-	2-	2-	2-	2-	2-	
住戸タイプ	特記のないものはSb-R7	
棟型式	階段室型式	
501	502	503	504	505	506	507	508	
2-	2-	2-	2-	2-	2-	2-	2-	
401	402	403	404	405	406	407	408	
2-	2-	2-	2-	2-	2-	2-	2-	
301	302	303	304	305	306	307	308	
2-	2-	2-	2-	2-	2-	2-	2-	
201	202	203	204	205	206	207	208	
2-	2-	2-	2-	2-	2-	2-	2-	
101	102	103	104	105	106	107	108	
2-	2-	2-	2-	2-	2-	2-	2-	
住戸タイプ	特記のないものはSb-R7	
棟型式	階段室型式	


市営住宅住棟概要表

作成 61年10月

コード	団地名
2834	桜の宮

棟番号	構造	工法	棟型式	階数	戸数	住棟面積		管理開始日	建年	種別		目的	住戸タイプ	戸数	家賃			付加料金	併存施設その他	住所
						建築面積	延床面積			建設	管理				当初	最終	積料			


住戸タイプ	型式	室構成	浴室		洗面	住戸面積		
			バス	浴槽		住戸専用	バルコニー	店・作等

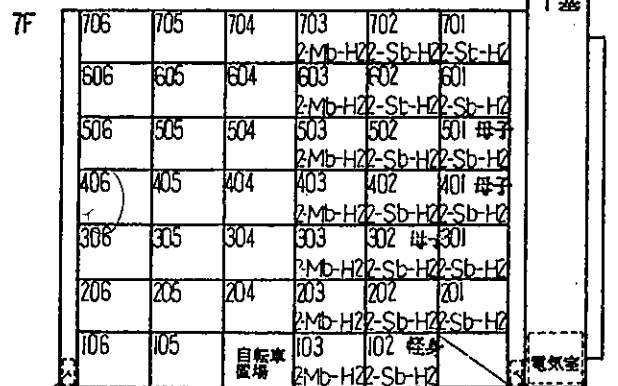

共用物置

住戸タイプ	特記のないものはSb-H1
棟型式	片廊下型式
EV停止数	各階
EV管理会社	ニ積 新 送 機 K.K

41号棟

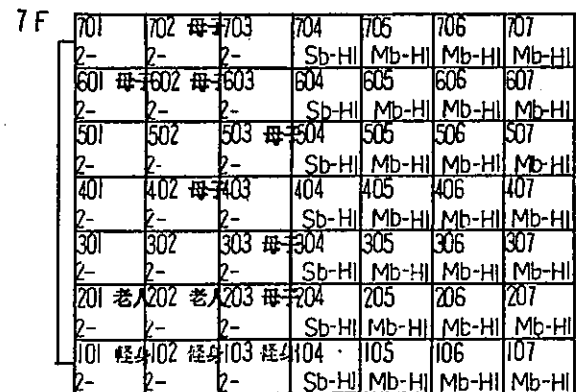

共用物置

住戸タイプ	特記のないものはSb-H2
棟型式	片廊下型式
EV停止数	41号棟と共用
EV管理会社	41号棟と共用

42号棟

