
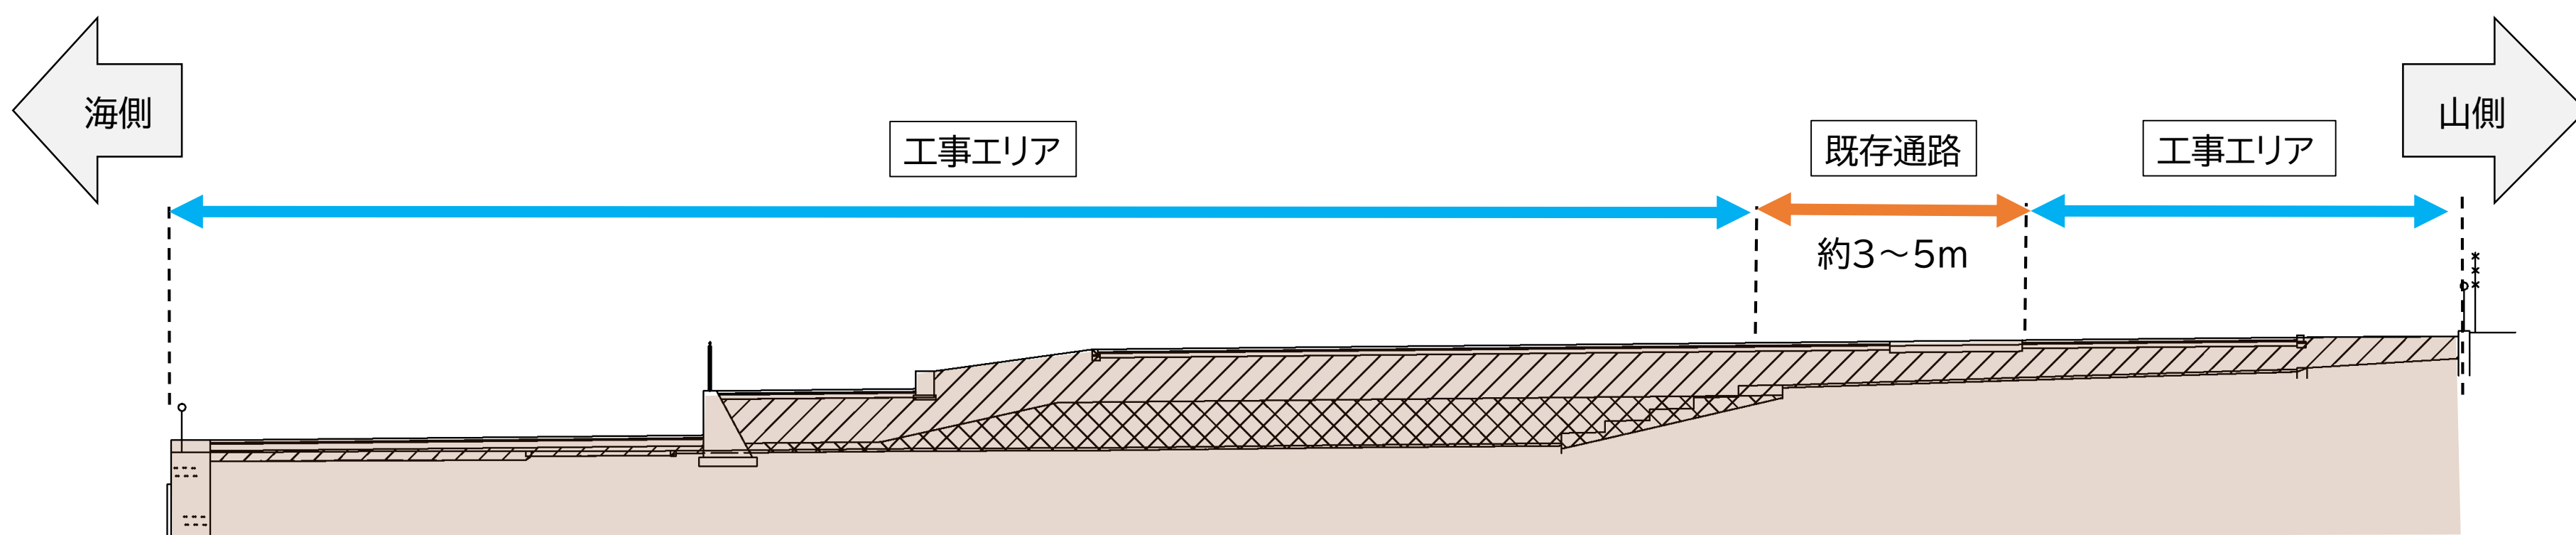




①

マリンパーク再整備工程（東側工事） 南側施工時【～R7.4】


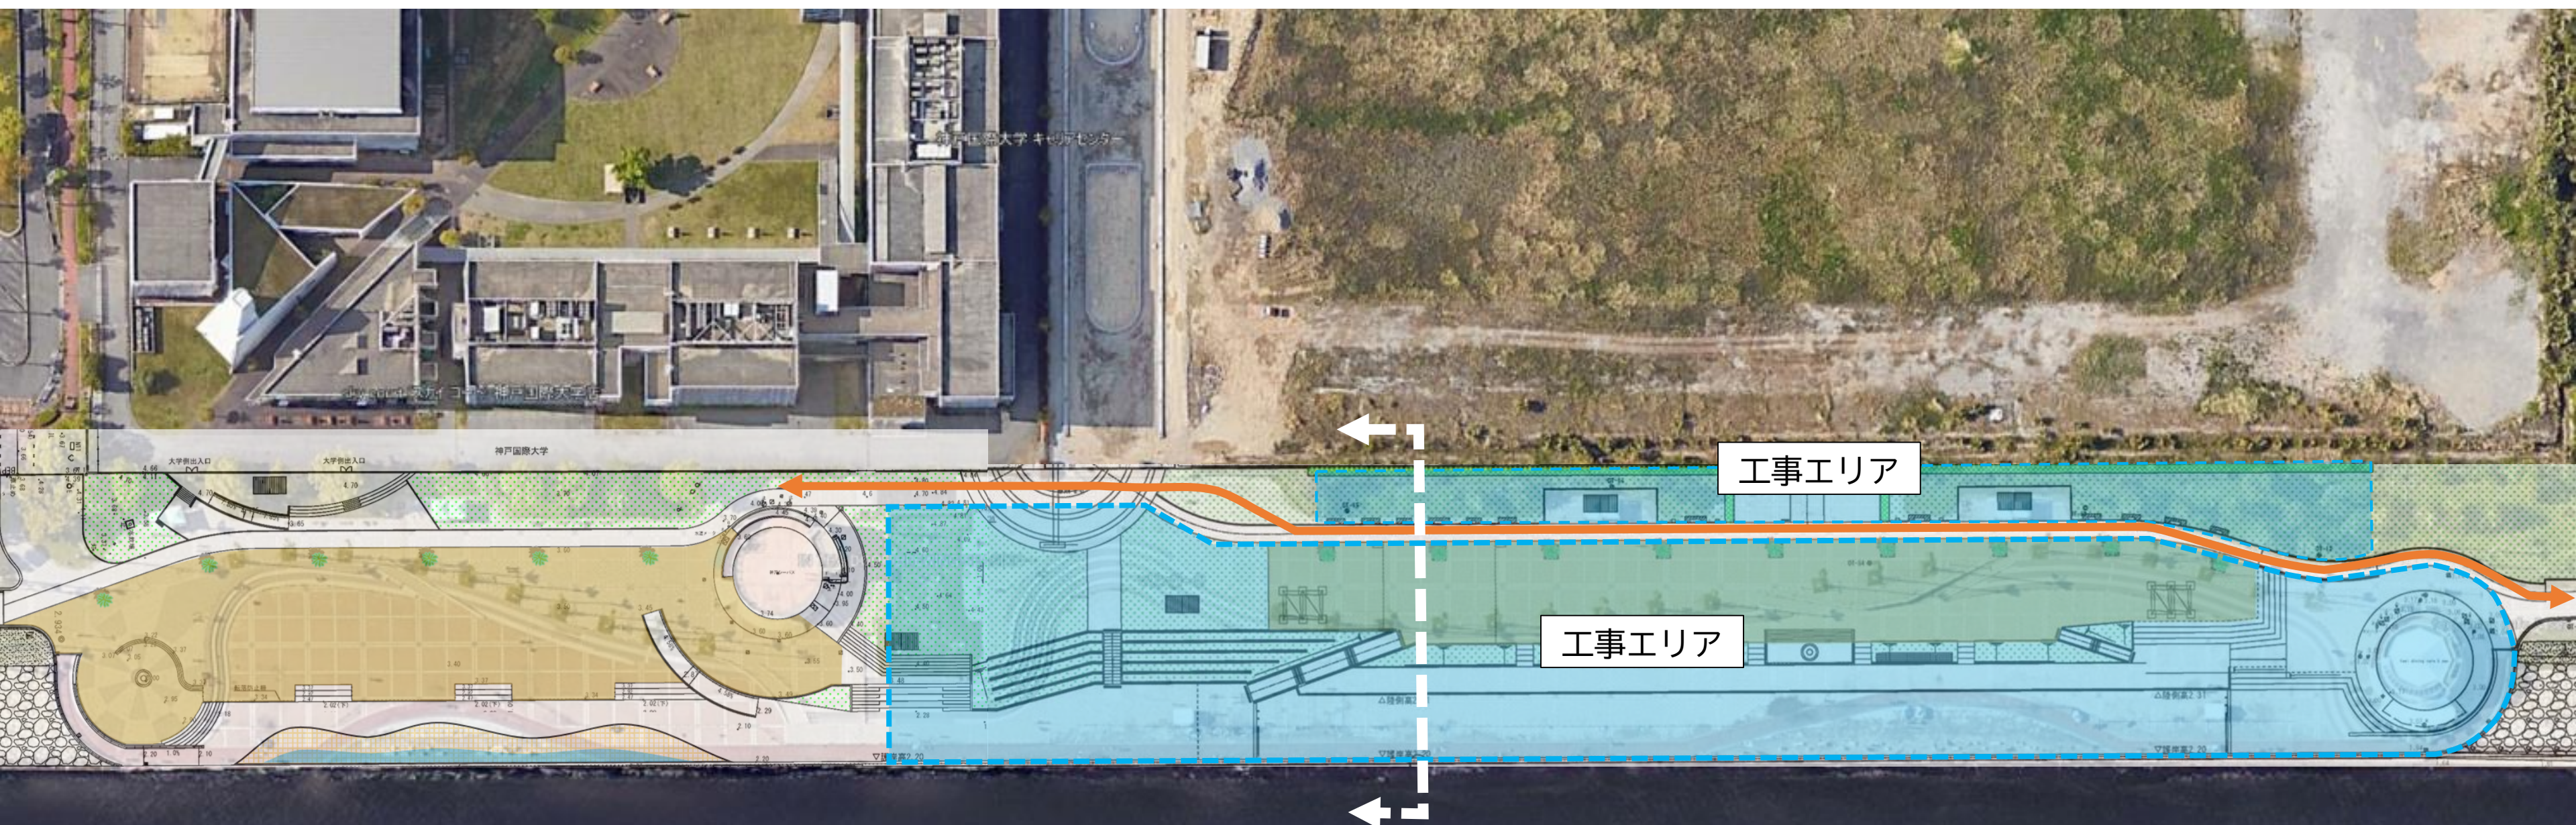


②

マリンパーク再整備工程（東側工事） 海側を先行開放【R7.4～5月】

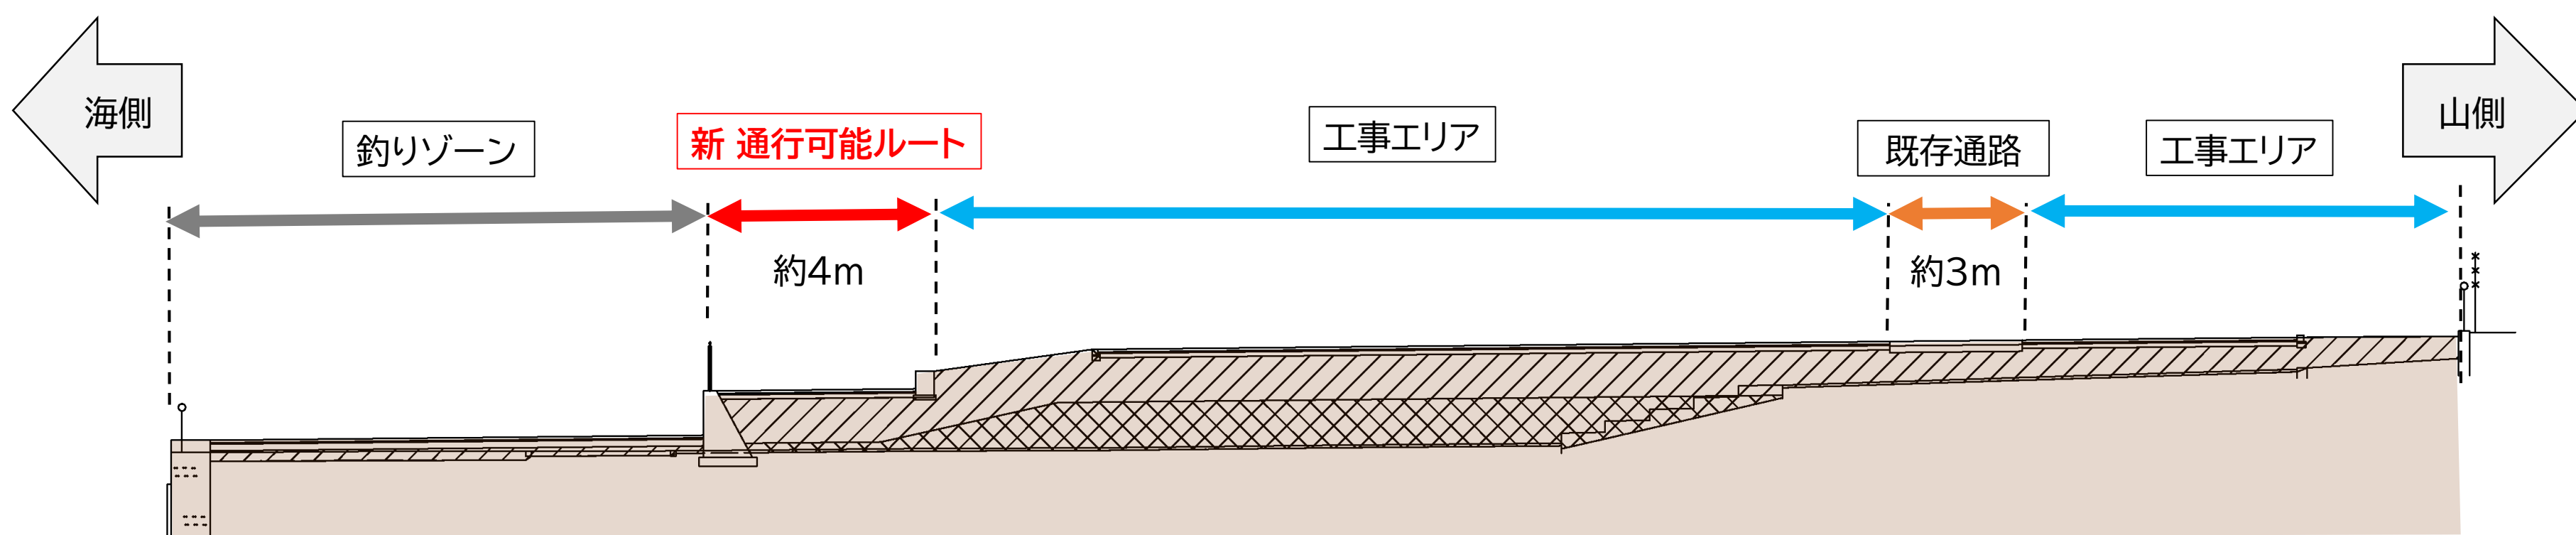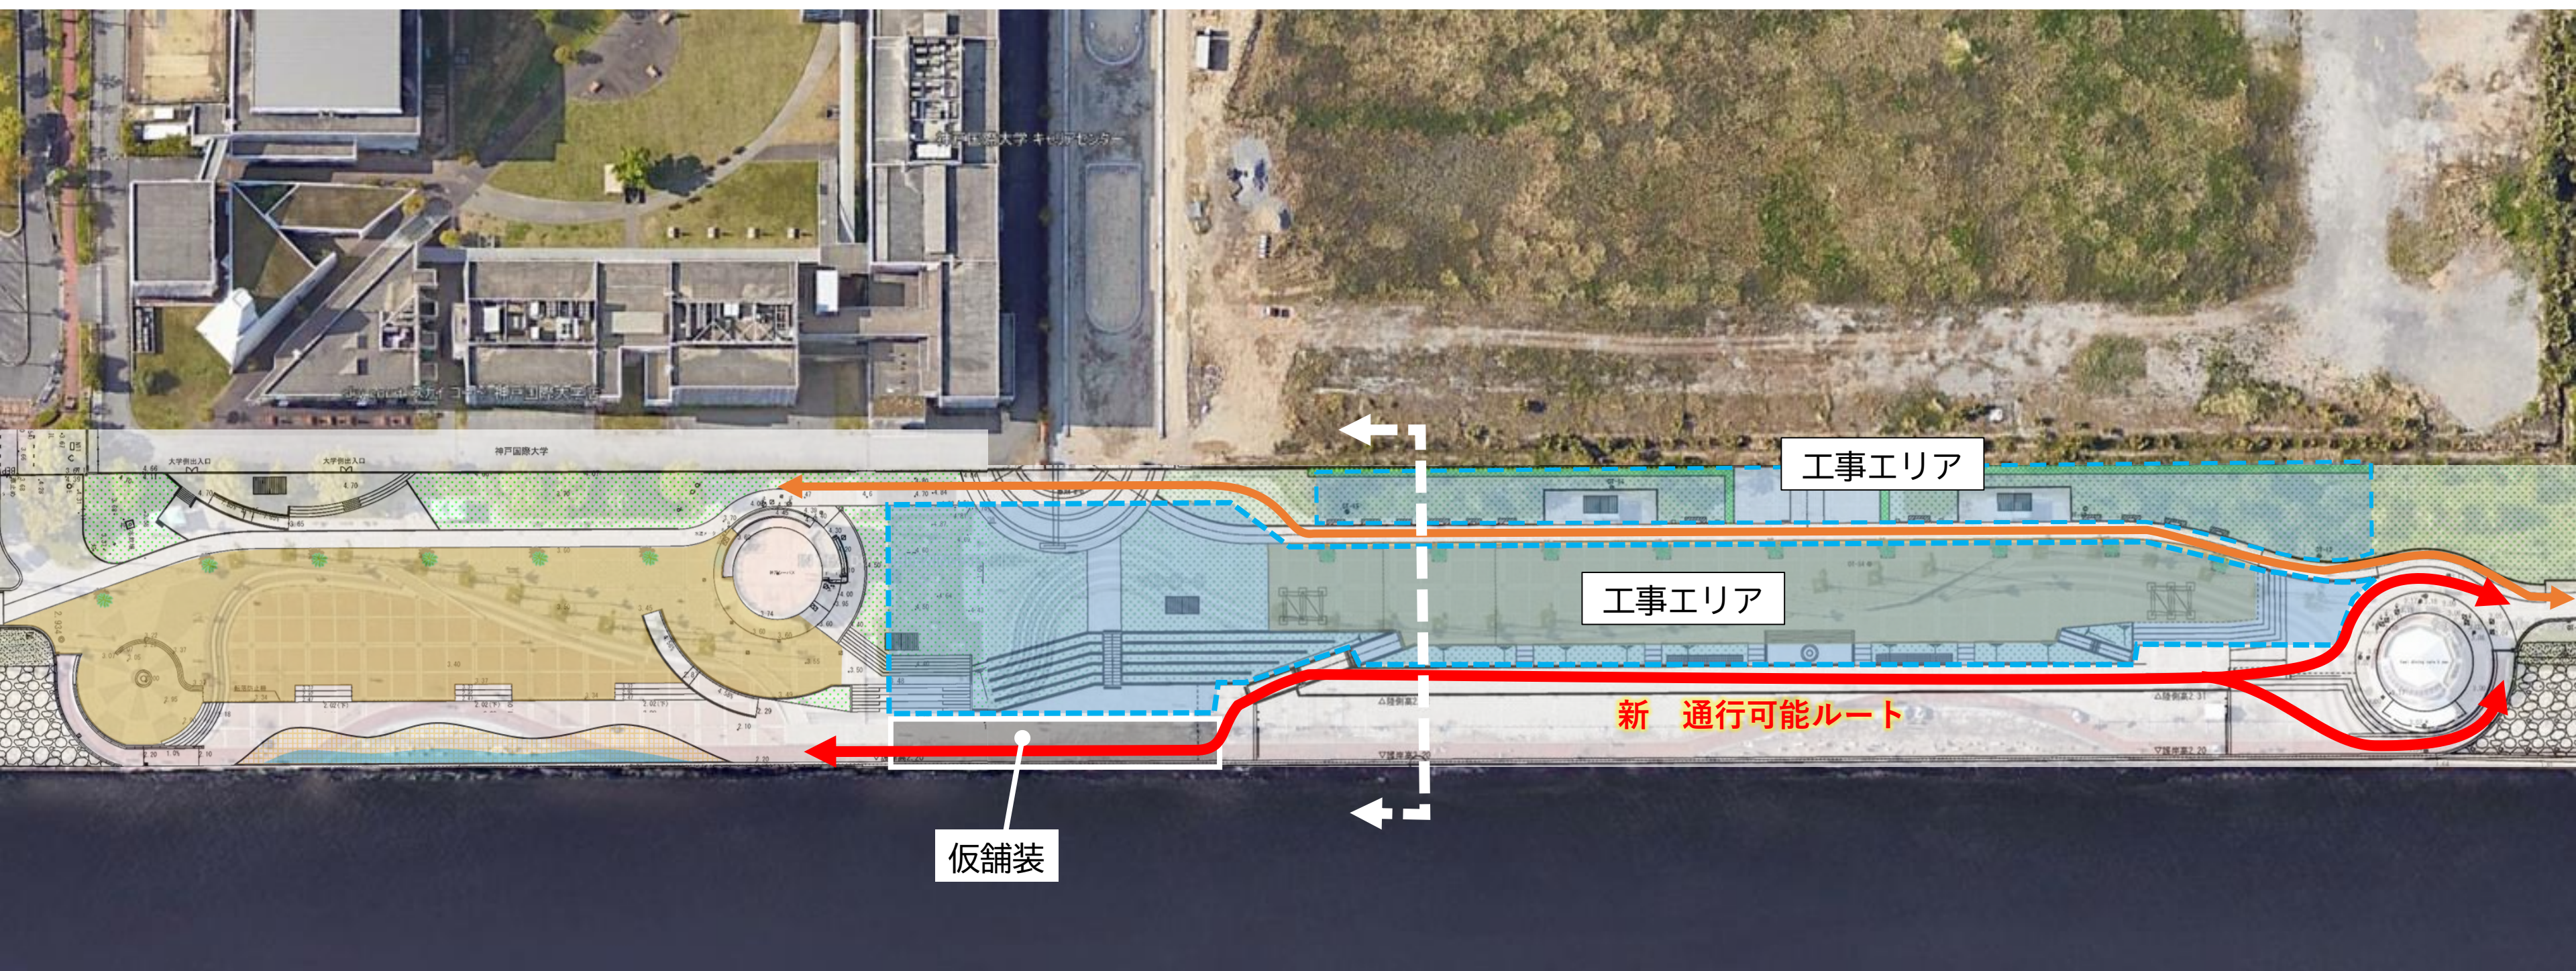


③ マリンパーク再整備工程（東側工事）
北側施工時・南側開放拡大【R7.5～6月】

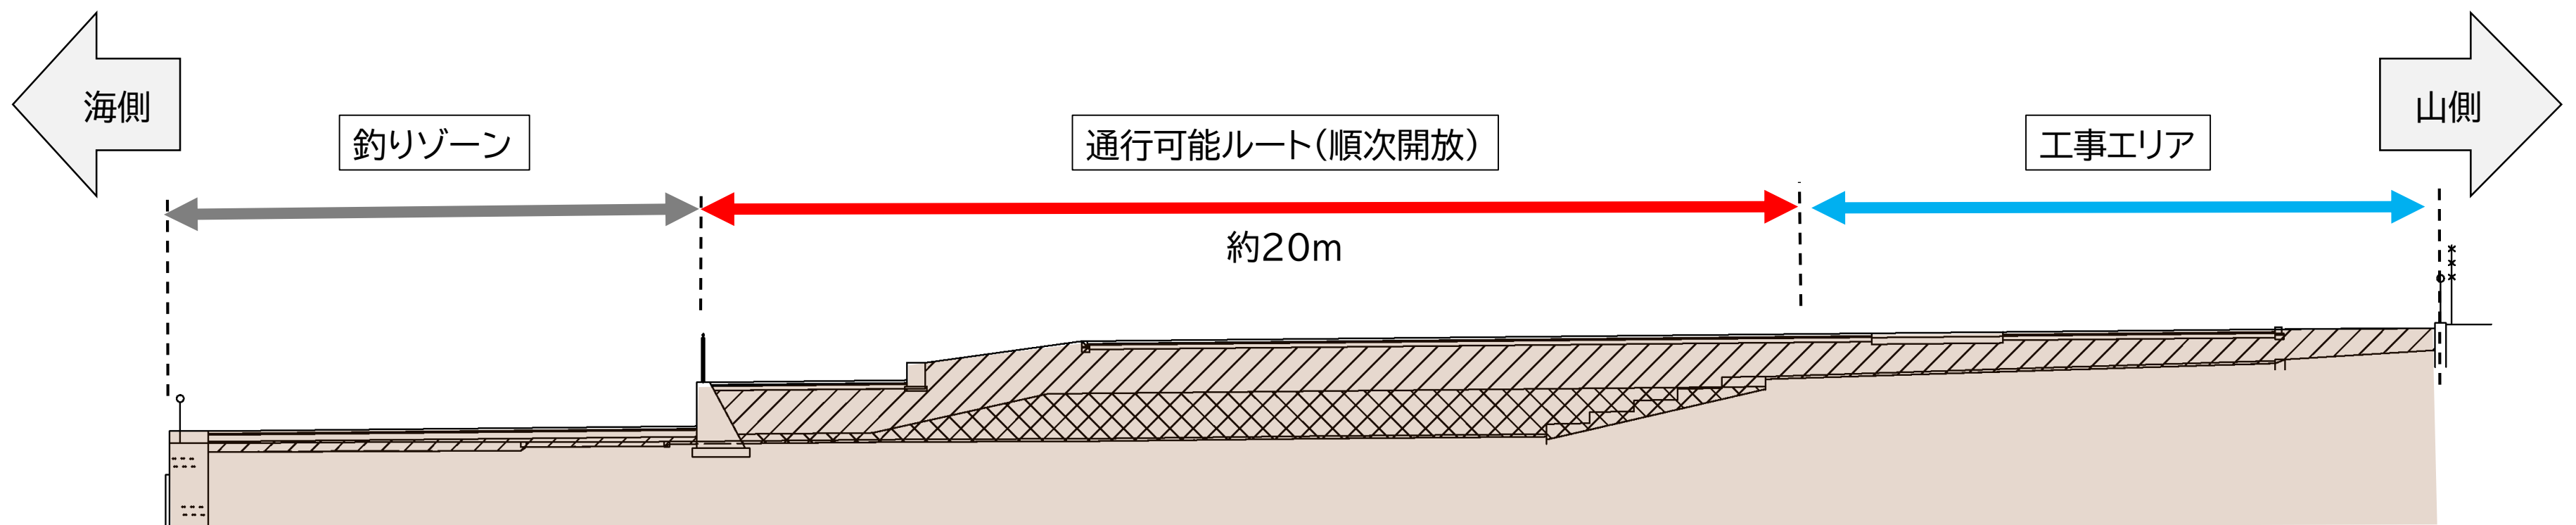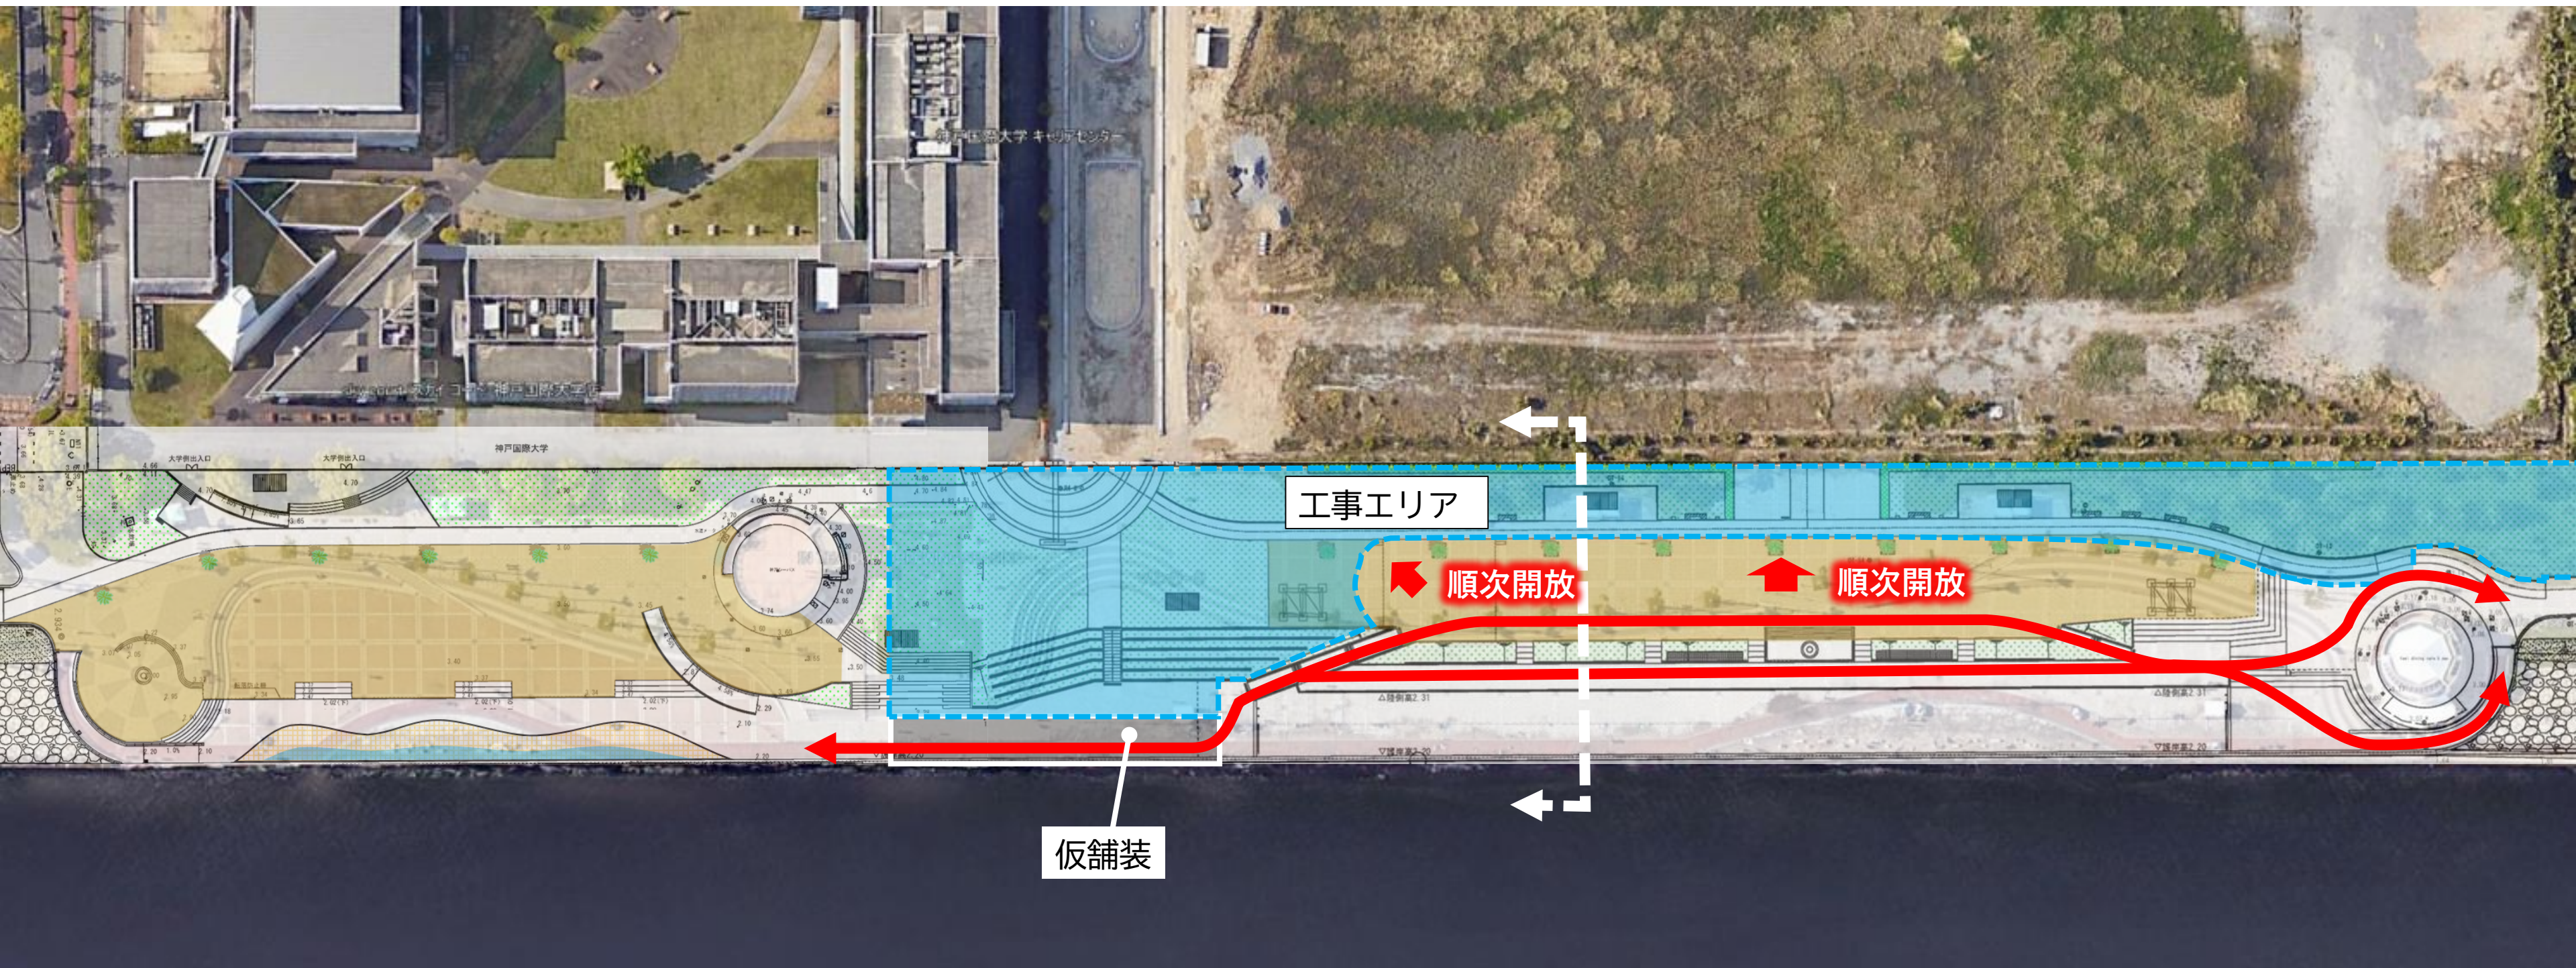

4

マリンパーク再整備工程（東側工事） 完了～西側工事開始まで【R7.7～8月】

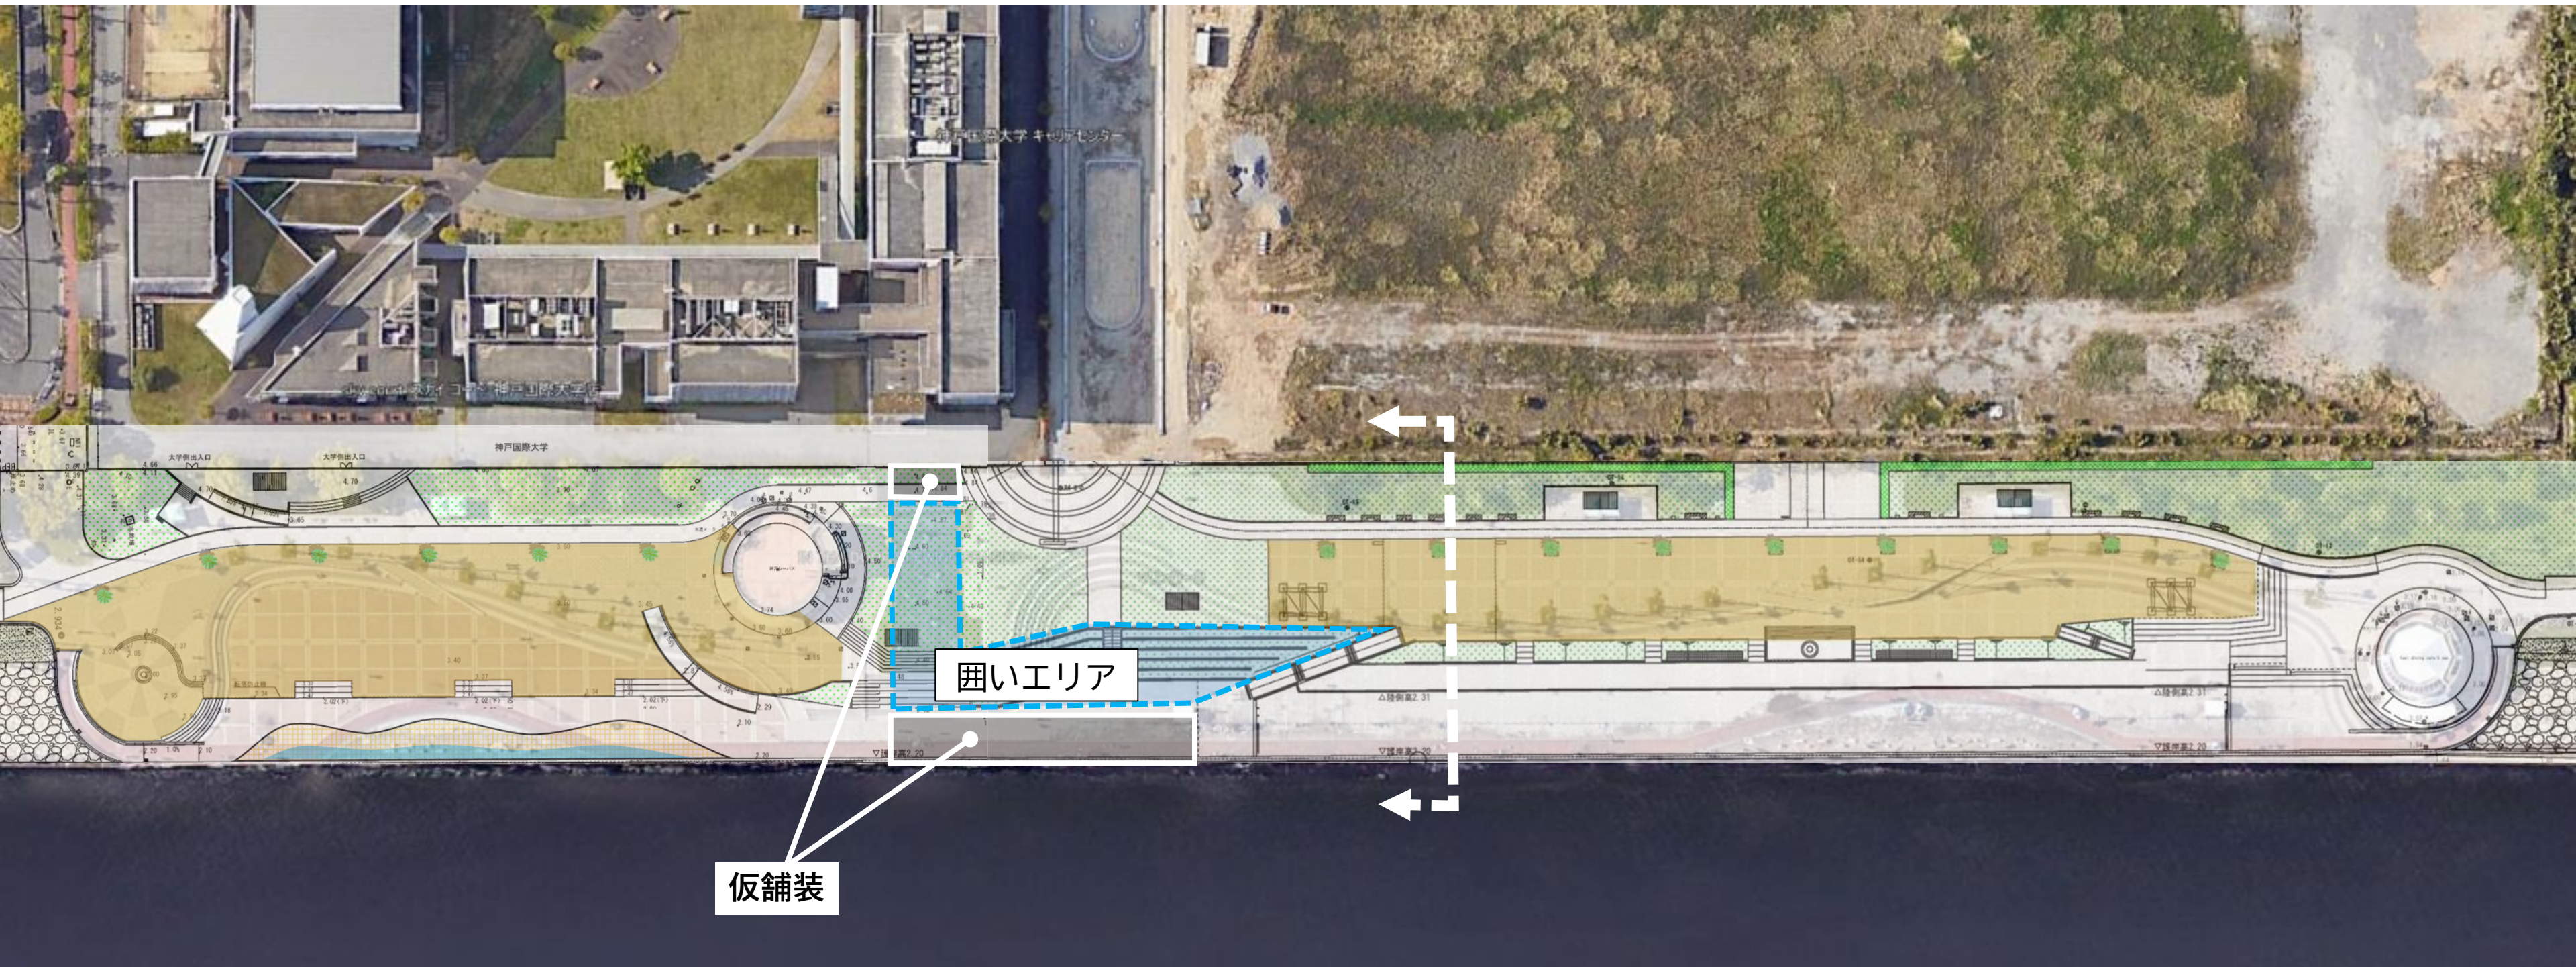

仮舗装

囲いエリア

